



Váš dopis zn.:
Spisový znak: UMCP14/26/80114/OD/RK
Číslo jednací: UMCP14/26/83066/OD/RK

Vyřizuje: Radil Karel
E-mail: karel.radil@praha14.cz
Telefon: 225295321

Praha dne: 15. 5. 2026

OPATŘENÍ OBECNÉ POVAHY

Městská část Praha 14, Úřad městské části, Odbor dopravy, jako příslušný správní orgán podle § 124 odst. 6 zákona č. 361/2000 Sb., o provozu na pozemních komunikacích a o změnách některých zákonů (zákon o silničním provozu), ve znění pozdějších předpisů (dále jen „zákon č. 361/2000 Sb.“), podle vyhlášky č. 55/2000 Sb. hl. m. Prahy, kterou se vydává Statut hl. m. Prahy, ve znění pozdějších předpisů, a podle § 171 a § 173 odst. 1 zákona č. 500/2004 Sb., správní řád, ve znění pozdějších předpisů (dále jen „zákon č. 500/2004 Sb.“), na základě posouzení žádosti o stanovení přechodné úpravy provozu na pozemní komunikaci, kterou dne 6. 5. 2026 podala PREDistribuce, a.s., IČO 27376516, Svornosti 3199, 150 00 Praha, kterou na základě plné moci zastupuje SEG s.r.o., p. Šafanda, IČO 46883657, Skladová 1843, 326 00 Plzeň, který na základě plné moci zastupuje JaMe Engineering s.r.o., IČO 19381336, V Zahradách 314, 250 84 Křenice a po projednání s příslušnými dotčenými orgány

v y d á v á

podle ust. § 77 odst. 1 písm. c), odst. 5 a § 78 zákona o provozu na pozemních komunikacích a vyhlášky Ministerstva dopravy č. 294/2015 Sb., kterou se provádějí pravidla provozu na pozemních komunikacích, ve znění pozdějších předpisů,

opatření obecné povahy

stanovení přechodné úpravy provozu na pozemní komunikaci. Tato úprava spočívá v umístění dopravního značení a zařízení na místní komunikaci v Praze 14 – Kyje v ul. Broumarská, Hodějovská a Stupská podle přiložené situace, která je nedílnou součástí tohoto stanovení. Opatření se vydává za níže uvedených podmínek pro jejich realizaci:

- Instalace dopravního značení a zařízení bude provedena podle přiložené situace, ke které vydala stanovisko Policie ČR dne 6. 5. 2026 pod č. j. KRPA-151734-2/ČJ-2026-0000DŽ.
- Dopravní značky v reflexním provedení v základní velikosti podle ČSN EN 12899-1 zajistí a osadí žadatel. Budou použity velkoplošné gumové podstavce.
- Dopravní značení bude instalováno v souladu s TP 65 a TP 66 Ministerstva dopravy.
- Žadatel zajistí provedení kontroly úplnosti a správnosti stanoveného přechodného dopravního značení a to alespoň 1x denně. Případné vady nebo nedostatky budou žadatelem neprodleně odstraněny.
- Instalace dopravního značení a zařízení bude provedena v termínu od 18. 5. 2026 do 16. 6. 2026.

Stanovení přechodné úpravy provozu nenahrazuje povolení, stanovisko, posouzení, popřípadě jiné opatření dotčeného správního úřadu vyžadované zvláštními předpisy.

Odůvodnění

Dne 6. 5. 2026 podala PREdistribuce, a.s., IČO 27376516, Svornosti 3199, 150 00 Praha, kterou na základě plné moci zastupuje SEG s.r.o., p.Šafanda, IČO 46883657, Skladová 1843, 326 00 Plzeň, který na základě plné moci zastupuje JaMe Engineering s.r.o., IČO 19381336, V Zahradách 314, 250 84 Křenice žádost o stanovení přechodné úpravy provozu na pozemní komunikaci, která se týká instalace dopravního značení a zařízení z důvodu výkopových prací pro pokládku kabelového vedení PREdistribuce, a.s.

K návrhu dopravního značení a zařízení vydala stanovisko Policie ČR dne 6. 5. 2026 pod č. j. KRPA-151734-2/ČJ-2026-0000DŽ.

Poučení

Podle § 77 odst. 5 zákona č. 361/2000 Sb., opatření obecné povahy nabývá účinnosti pátým dnem po dni vyvěšení Opatření obecné povahy. Podle § 173 odst. 2 zákona č. 500/2004 Sb., proti opatření obecné povahy nelze podat řádný opravný prostředek. Návrh na zrušení opatření obecné povahy je možno podat podle § 101a a 101b zákona č. 150/2002 Sb., soudní řád správní, ve znění pozdějších předpisů.

PhDr. David Beňák Ph.D., DiS.
vedoucí Odboru dopravy
v. z. Ing. Bc. Radek Veselovský

 Digital
podpis Ing.
Radek Veselovský
Datum:
2026.05.18
17:47:06 +0200

Toto oznámení musí být vyvěšeno po dobu 15 dnů.

Vyvěšeno dne:

Sejmuto dne:

Razítko, podpis orgánu, který potvrzuje vyvěšení a sejmutí oznámení.

Obdrží:

účastníci (doručenky)


1. PREdistribuce, a.s., IDDS: vgsfsr3
2. SEG s.r.o., IDDS: z5gzpj8
3. JaMe Engineering s.r.o., IDDS: wy9hm9i
4. Městská část Praha 14, Odbor majetku a územního rozvoje, Bratří Venclíků č.p. 1073/8, Praha 9-Černý Most, 198 00 Praha 98
5. Technická správa komunikací hl. m. Prahy, a.s., IDDS: mivq4t3
6. Dopravní podnik hl. m. Prahy, akciová společnost, IDDS: fhidr6

dotčené správní úřady

7. Krajské ředitelství policie hlavního města Prahy, Odbor služby dopravní policie, Oddělení dopravního inženýrství, IDDS: rkiai5y

na vědomí

8. Městská část Praha 14, úřední deska, Bratří Venclíků č.p. 1073/8, Praha 9-Černý Most, 198 00 Praha 98

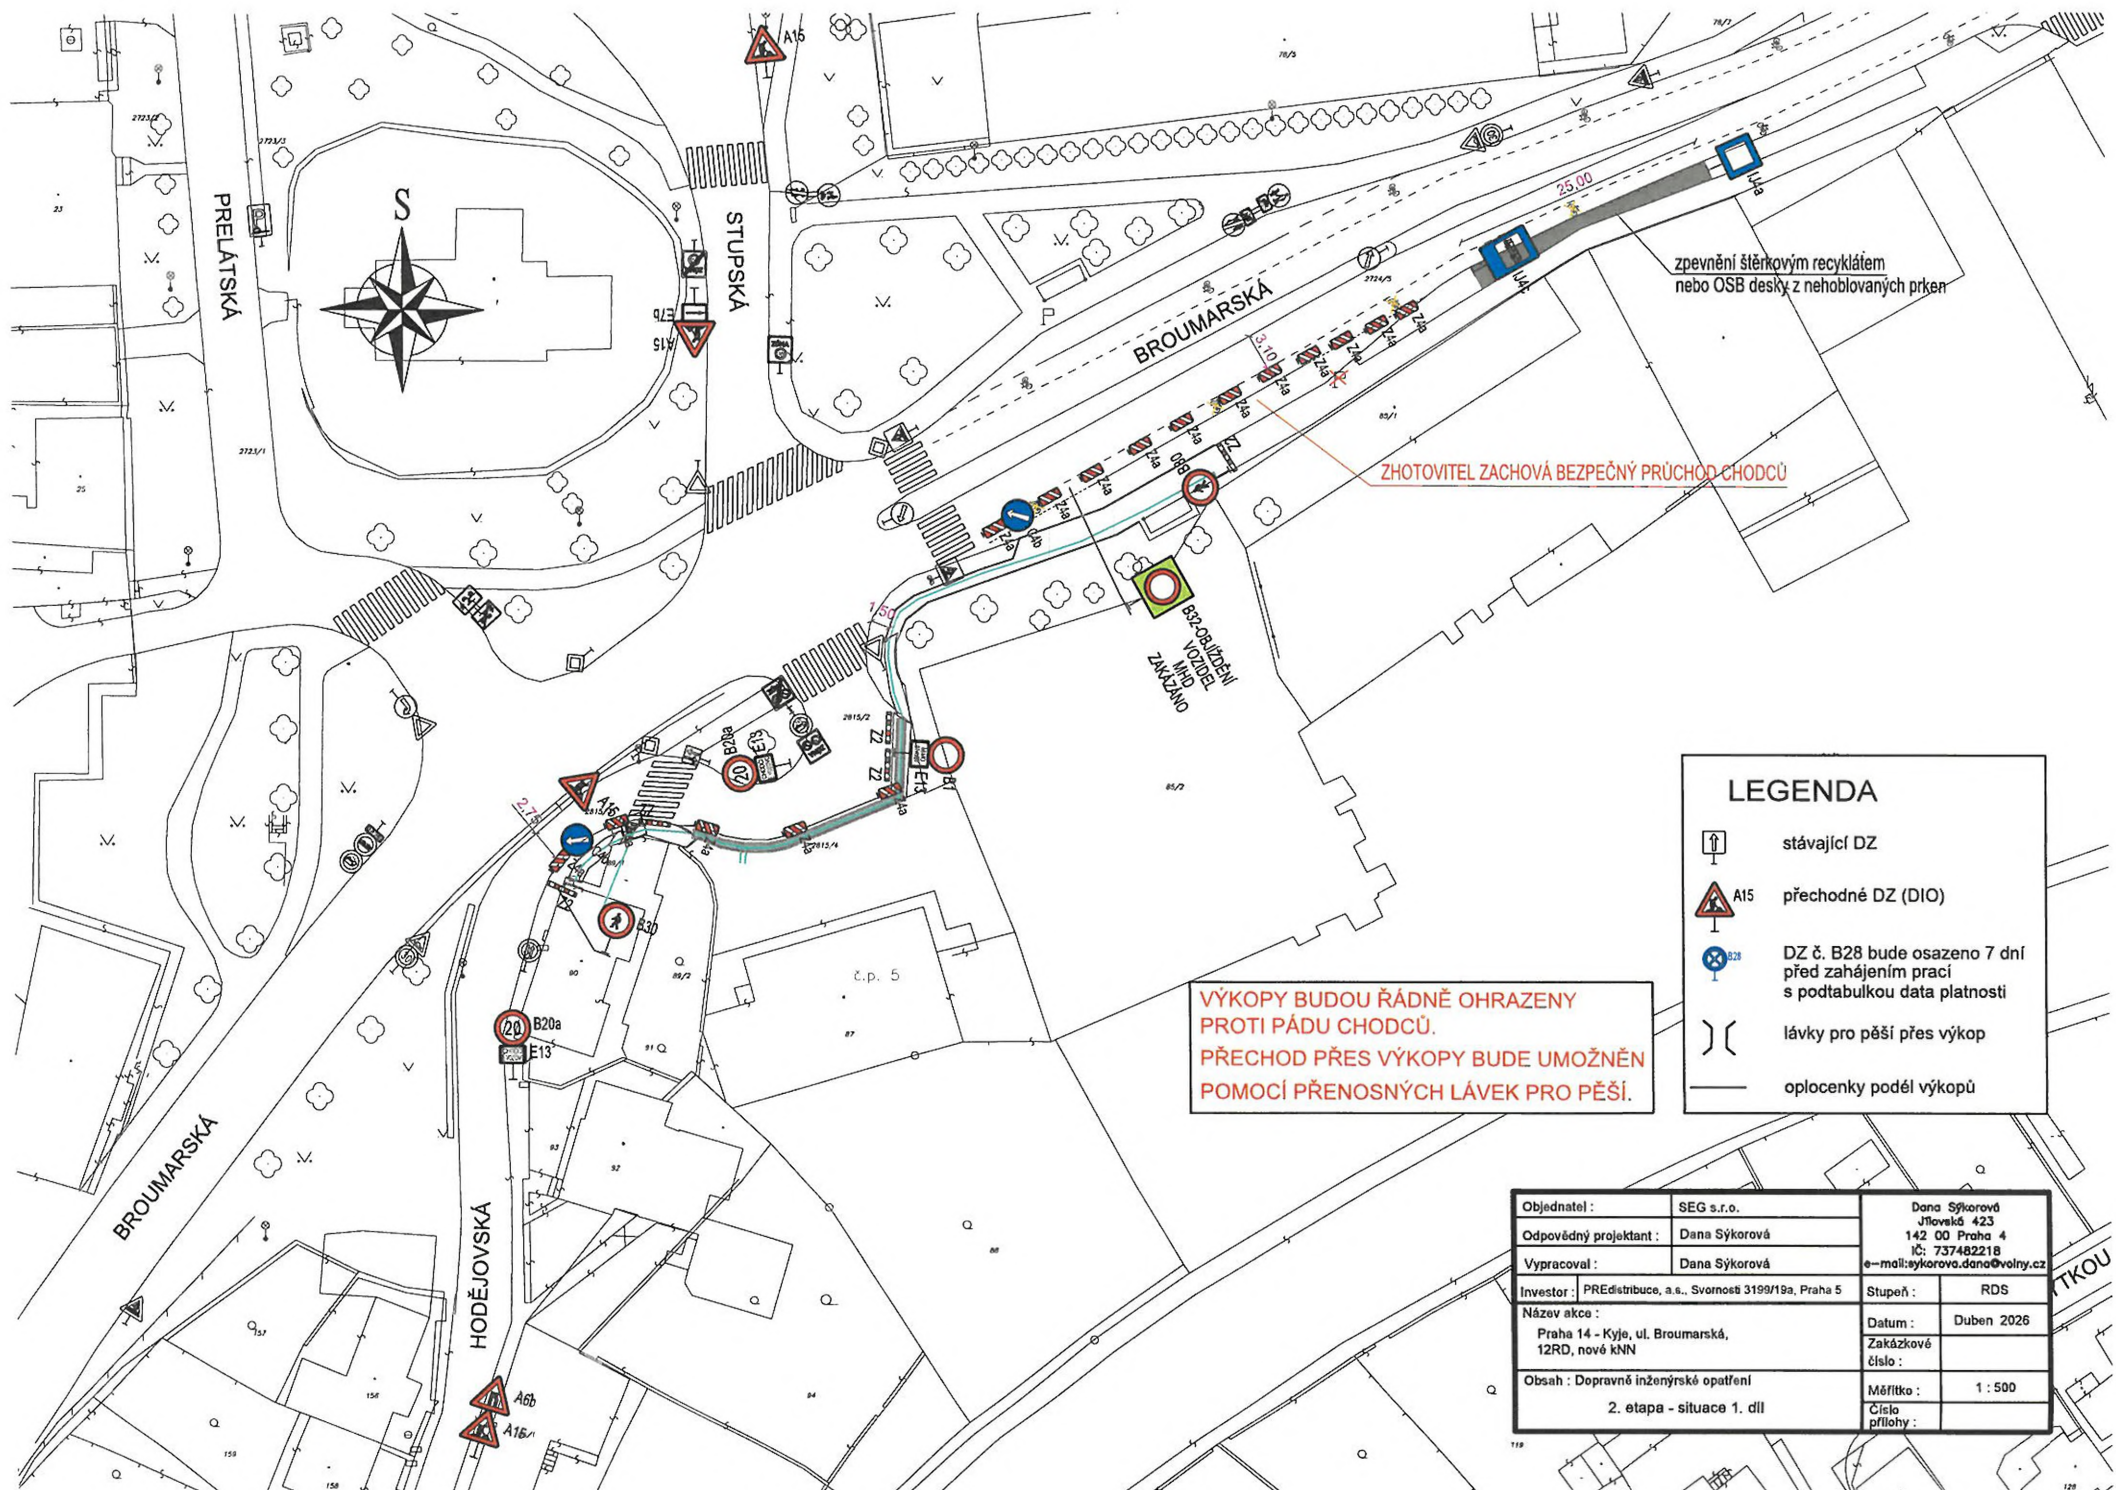

zpevnění šterkovým recykliátem
nebo OSB desky z nehoblovaných prken


ZHOTOVITEL ZACHOVÁ BEZPEČNÝ PRŮCHOD CHODCŮ

VÝKOPY BUDOU ŘÁDNĚ OHRAZENY
PROTI PÁDU CHODCŮ.
PŘECHOD PŘES VÝKOPY BUDE UMOŽNĚN
POMOCÍ PŘENOSNÝCH LÁVEK PRO PĚŠÍ.


LEGENDA

- stávající DZ
- A15 přechodné DZ (DIO)
- DZ č. B28 bude osazeno 7 dní před zahájením prací s podtabulkou data platnosti
- lávky pro pěší přes výkop
- oplocenky podél výkopů

Objednatel :	SEG s.r.o.	Dana Sýkorová Jilovská 423 142 00 Praha 4 IČ: 737482218 e-mail: sýkorova.dano@volny.cz
Odpovědný projektant :	Dana Sýkorová	
Vypracoval :	Dana Sýkorová	
Investor :	PREdistribuce, a.s., Svornost 3199/19a, Praha 5	Stupeň : RDS
Název akce :	Praha 14 - Kyje, ul. Broumarská, 12RD, nové KNN	Datum : Duben 2026 Zakázkové číslo :
Obsah :	Dopravné inženýrské opatření 2. etapa - situace 1. díl	Měřítko : 1 : 500 Číslo přílohy :

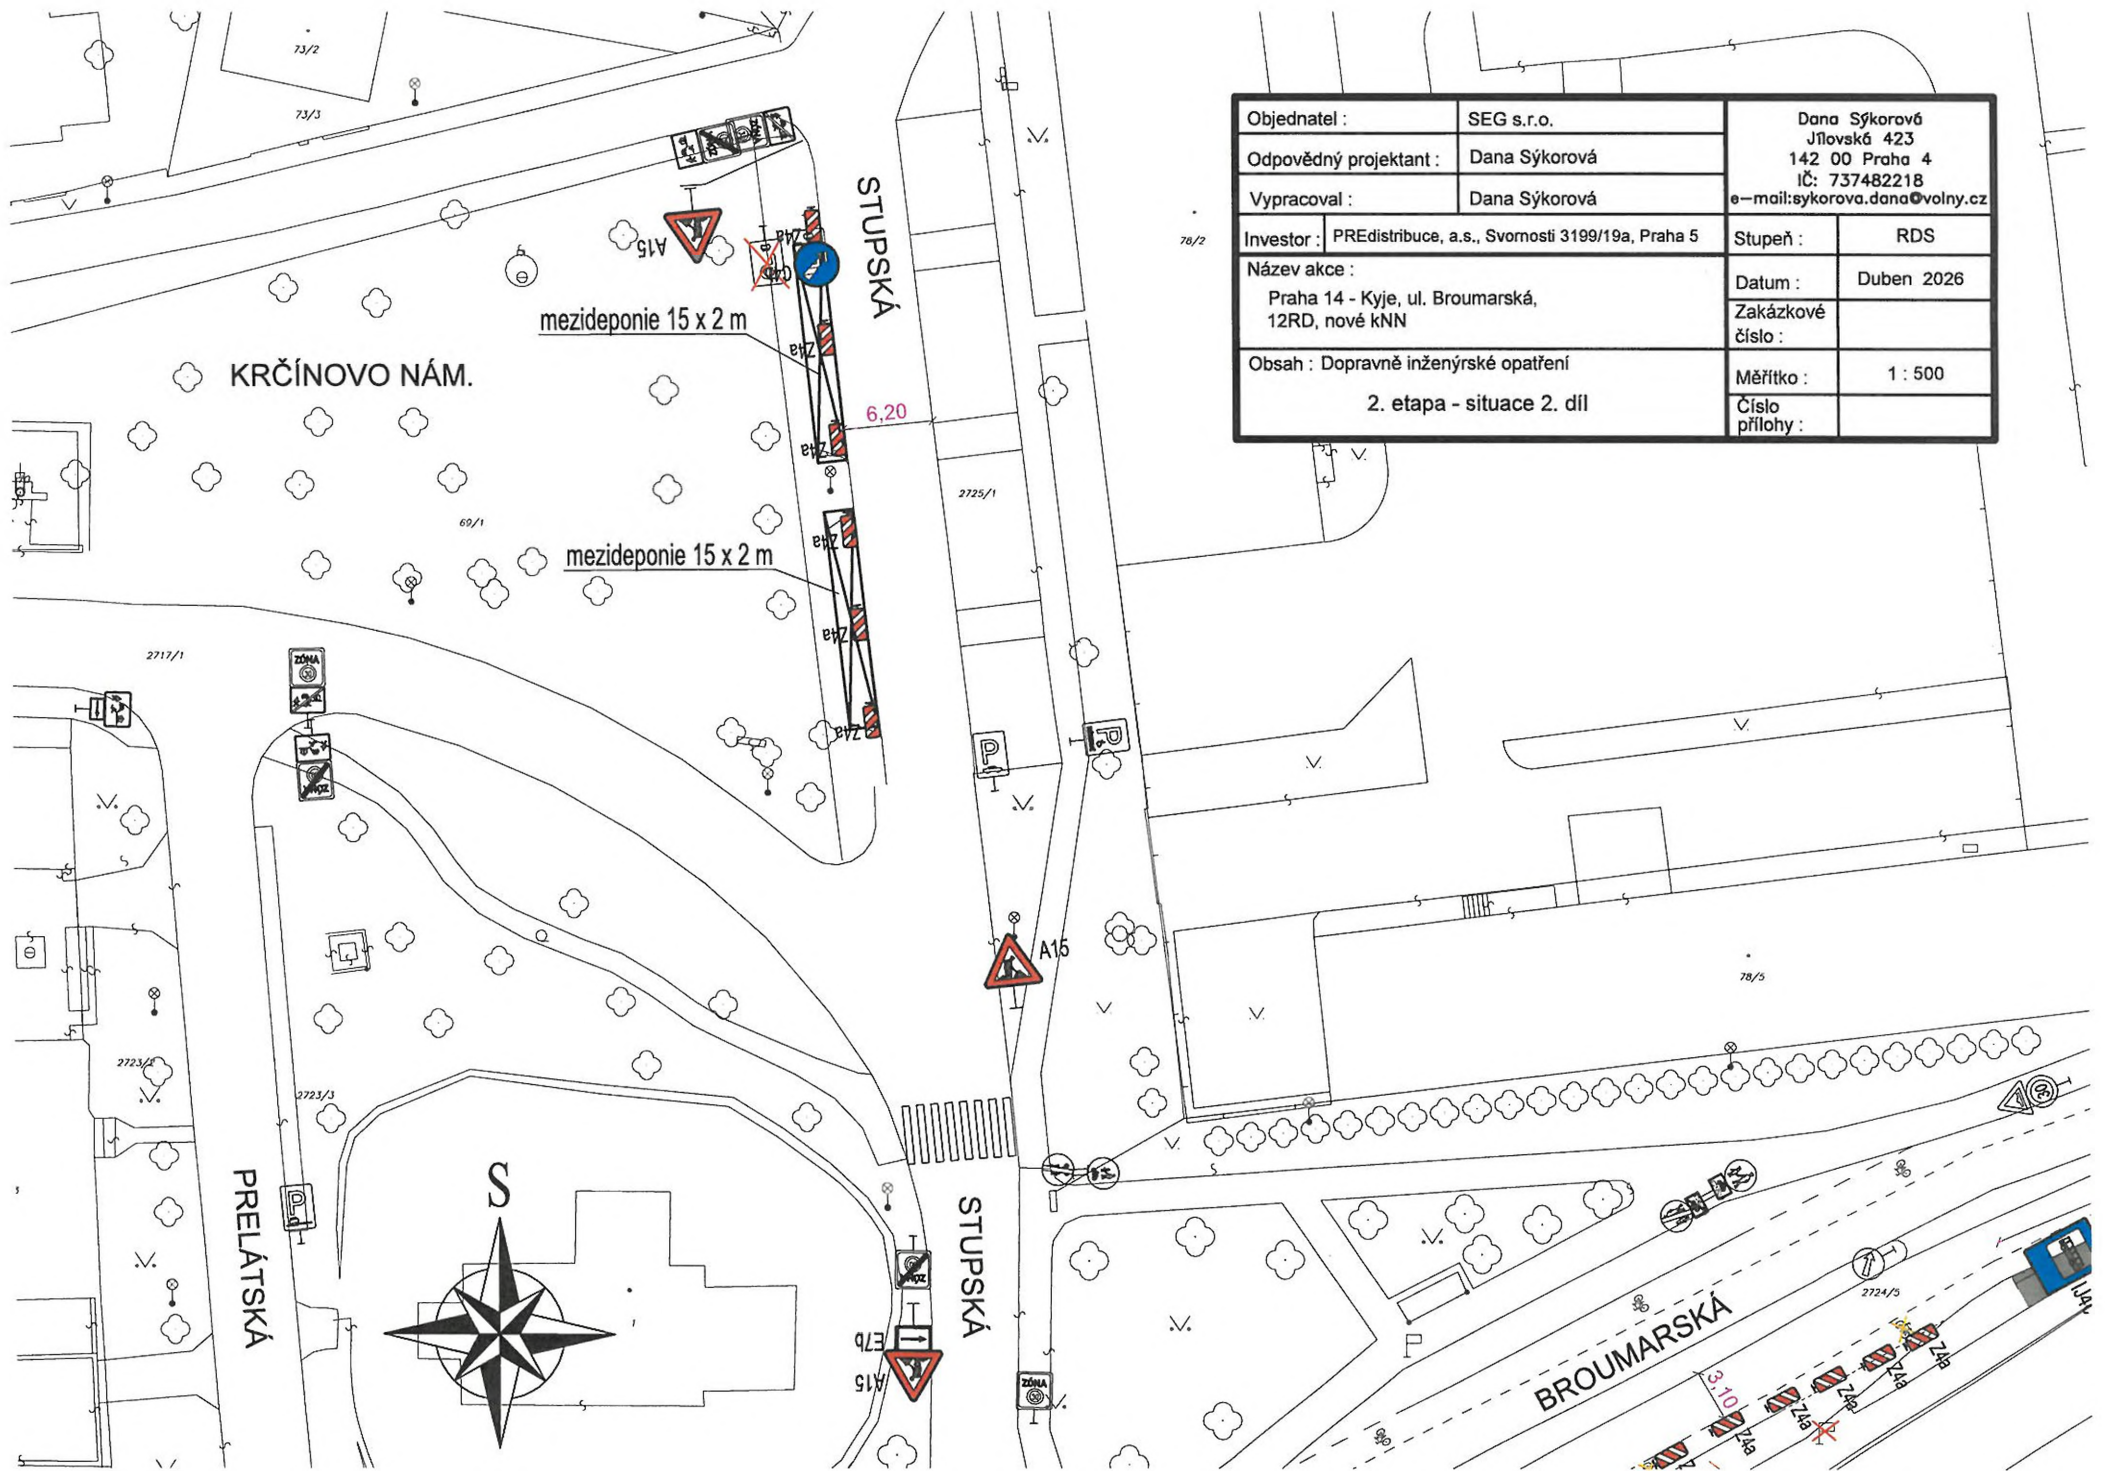

Objednatel :	SEG s.r.o.	Dana Sýkorová Jilovská 423 142 00 Praha 4 IČ: 737482218 e-mail: sykorova.dana@volny.cz	
Odpovědný projektant :	Dana Sýkorová	Stupeň :	RDS
Vypracoval :	Dana Sýkorová	Datum :	Duben 2026
Investor :	PREdistribuce, a.s., Svomosti 3199/19a, Praha 5	Zakázkové číslo :	
Název akce :	Praha 14 - Kyje, ul. Broumarská, 12RD, nové KNN	Měřítko :	1 : 500
Obsah :	Dopravně inženýrské opatření 2. etapa - situace 2. díl	Číslo přílohy :	

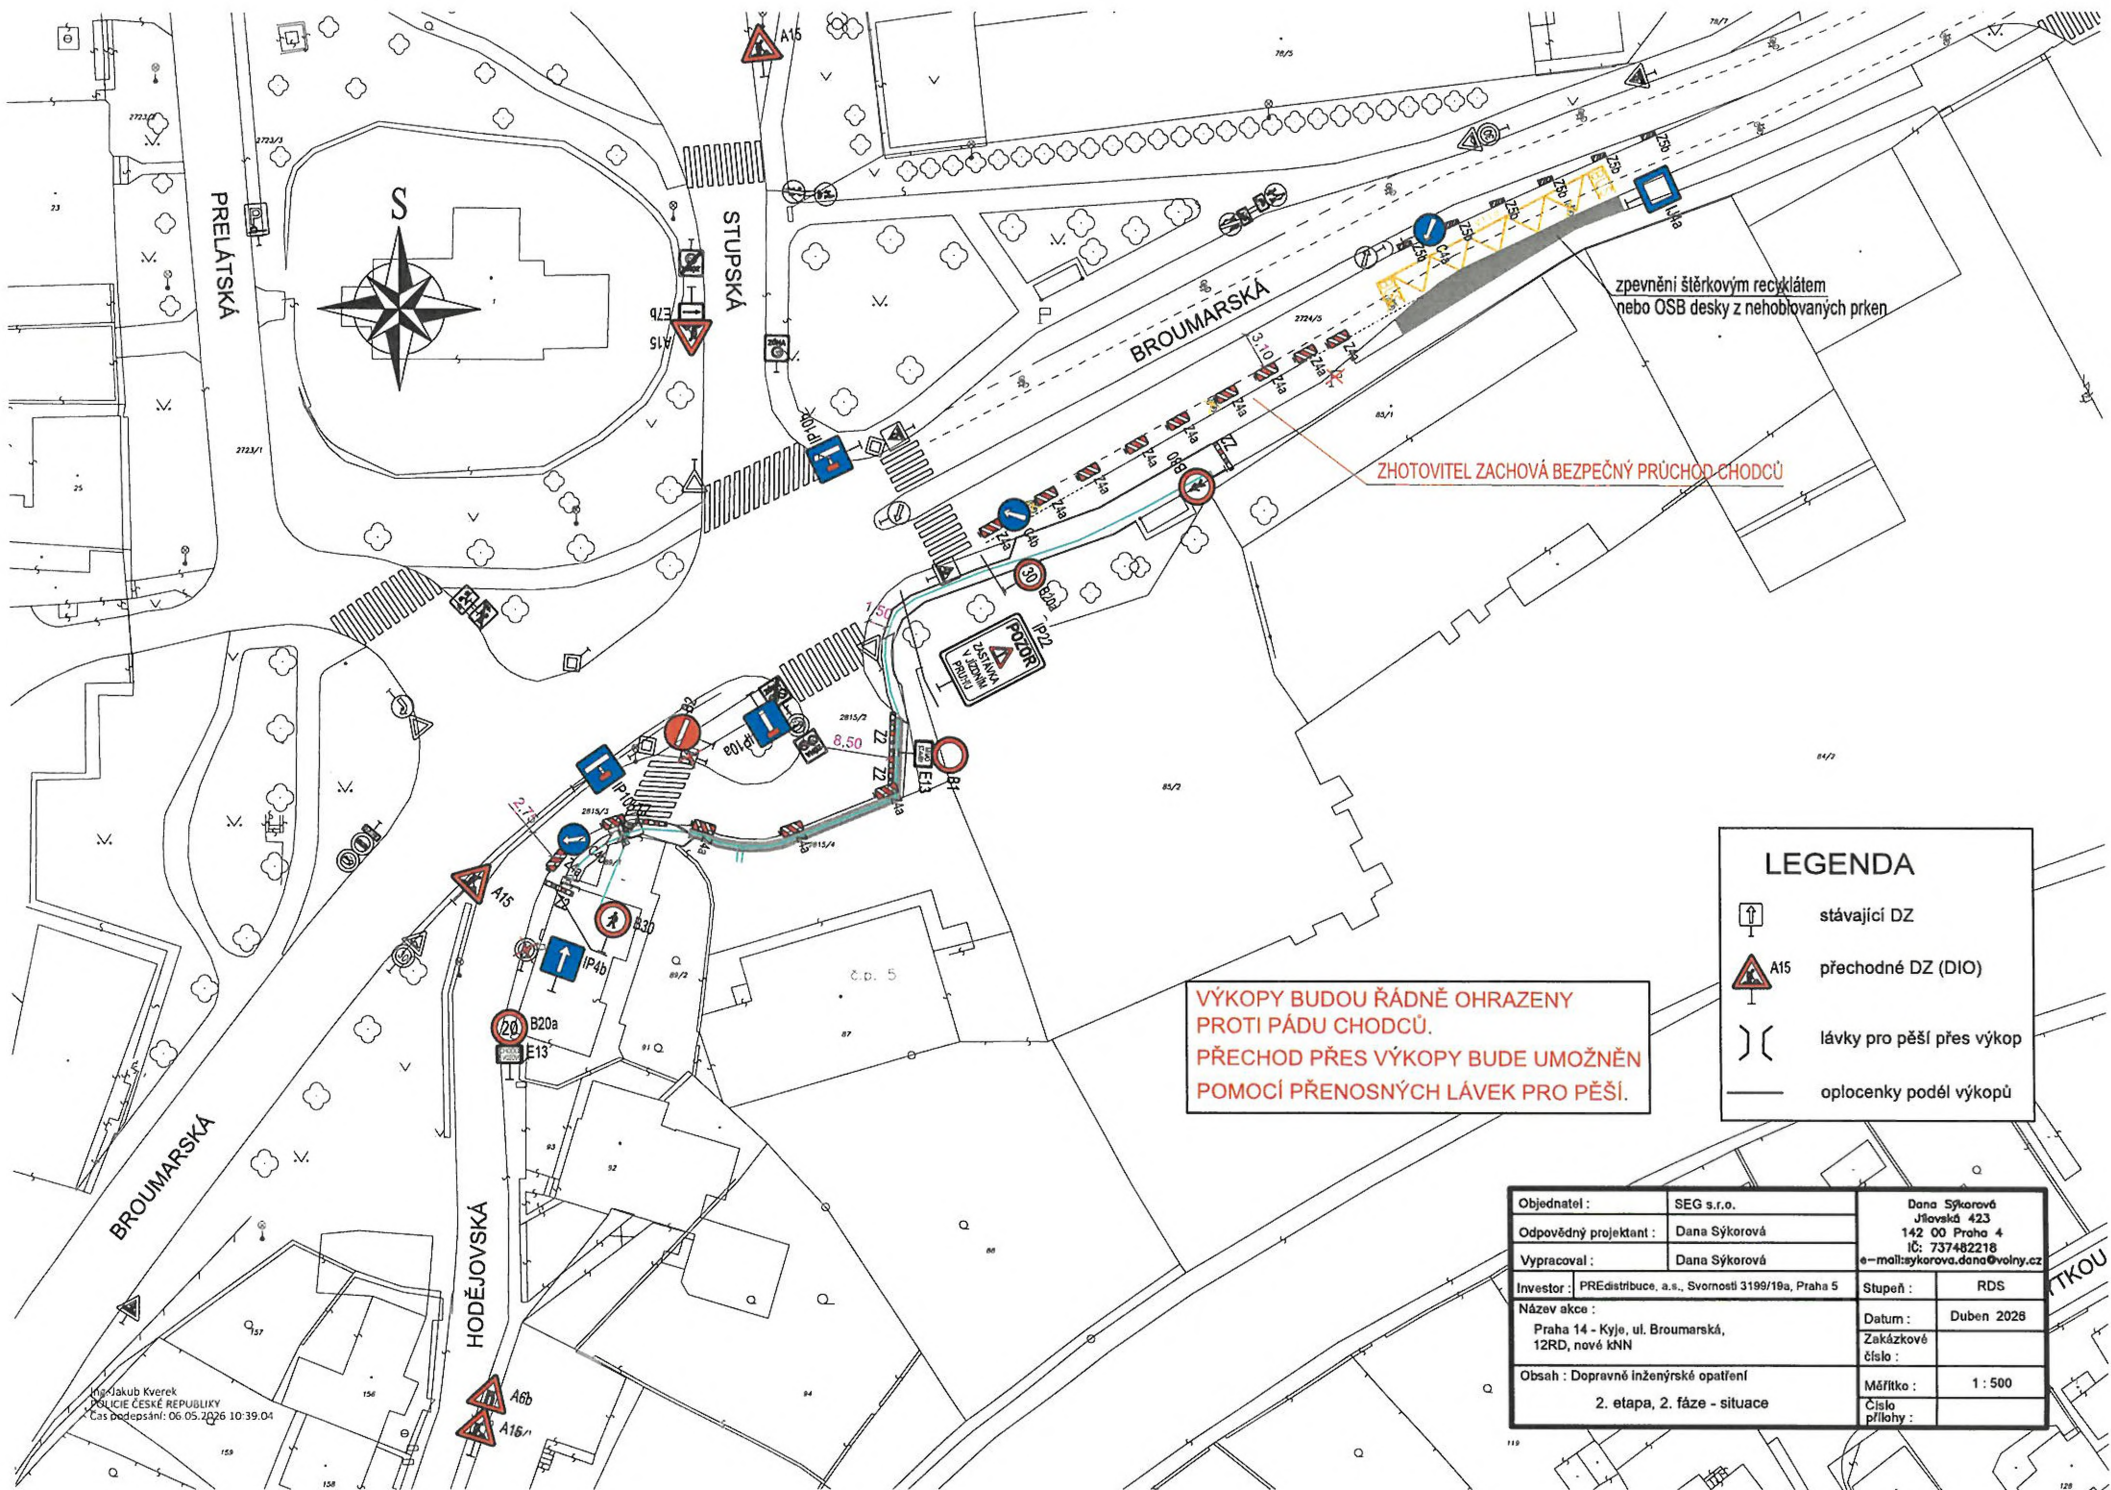

zpevnění štěrkovým recyklátem
nebo OSB desky z nehoblovaných prken

ZHOTOVITEL ZACHOVÁ BEZPEČNÝ PRŮCHOD CHODCŮ

VÝKOPY BUDOU ŘÁDNĚ OHRAZENY
PROTI PÁDU CHODCŮ.
PŘECHOD PŘES VÝKOPY BUDE UMOŽNĚN
POMOCÍ PŘENOSNÝCH LÁVEK PRO PĚŠÍ.

LEGENDA

-  stávající DZ
-  A15 přechodné DZ (DIO)
-  lávky pro pěší přes výkop
-  oplocenky podél výkopů

Objednatel :	SEG s.r.o.	Dana Sýkorová Jilovská 423 142 00 Praha 4 IČ: 737482218 e-mail:sykorova.dana@volny.cz
Odpovědný projektant :	Dana Sýkorová	
Vypracoval :	Dana Sýkorová	
Investor :	PREdistribuce, a.s., Svorností 3199/19a, Praha 5	Stupeň : RDS
Název akce :	Praha 14 - Kyje, ul. Broumarská, 12RD, nové kNN	Datum : Duben 2028
Obsah :	Dopravné inženýrské opatření 2. etapa, 2. fáze - situace	Měřítko : 1 : 500 Číslo přílohy :

Ing. Jakub Kverek
POLICIE ČESKÉ REPUBLIKY
Čas dopravní: 06.05.2026 10:39:04