


Legenda:

- Provozovní značení
- Stávající značení
- DZ zakryté
- Provozovní značení - krátkodobé
- Přechodová lávka 2,5 x 1,5m
- Přejezdový ploch
- Kontejner - stavba
- Opatření
- Opatření - krátkodobé
- Pěší trasy
- Dopravní směry IAD
- Dopravní směry - Stavba
- Provozovní plocha - recyklat na geotextili
- Krátkodobý zábor stavby
- Zaměření
- Katastr

Poznámka:

- DZ provozovní rušení bude odmlávaná nebo zaplňovaná
- dočleně objekty stavbu budou dostupné po domluvě se zhotovitelem
- vjezdy k objektům budou při vykopávacích pracích osazeny homologovanými plochy či želvami
- při realizaci vjezdů budou majitelé po dobu 1-2 dnů informováni a nemožnosti přístupu na pozemek
- světlé modré zábery DZ jsou krátkodobé zábery, které po dokončení přeložky budou ukončeny dříve
- pěší vazby jsou v maximální možné míře zachovány - pěší koridory, provozovní plochy
- provozovní povrchy (chodníky, komunikace) budou zpevněny a dle dohody připraveny zhotovitelem

DIO CONSULT Prague s.r.o. Čerpadlová 1034/2b 190 00 Praha 9 tel: +420 903 328 780 www.dio-consult.cz info@dio-consult.cz			Strana 15
Projekt: Obnova KVN, KNN Praha 14 - Hloubčtín Městská část: Hloubčtín, Šestavovická, V chabotřích		DIO Situace 3. Etapa Obnova KVN, KNN	
Město: Praha 14 Územní plán: ÚP Měřítko: 1:500 Datum: 2023	Projektant: Ing. Jan Rábiška Stupeň: Situace	15	

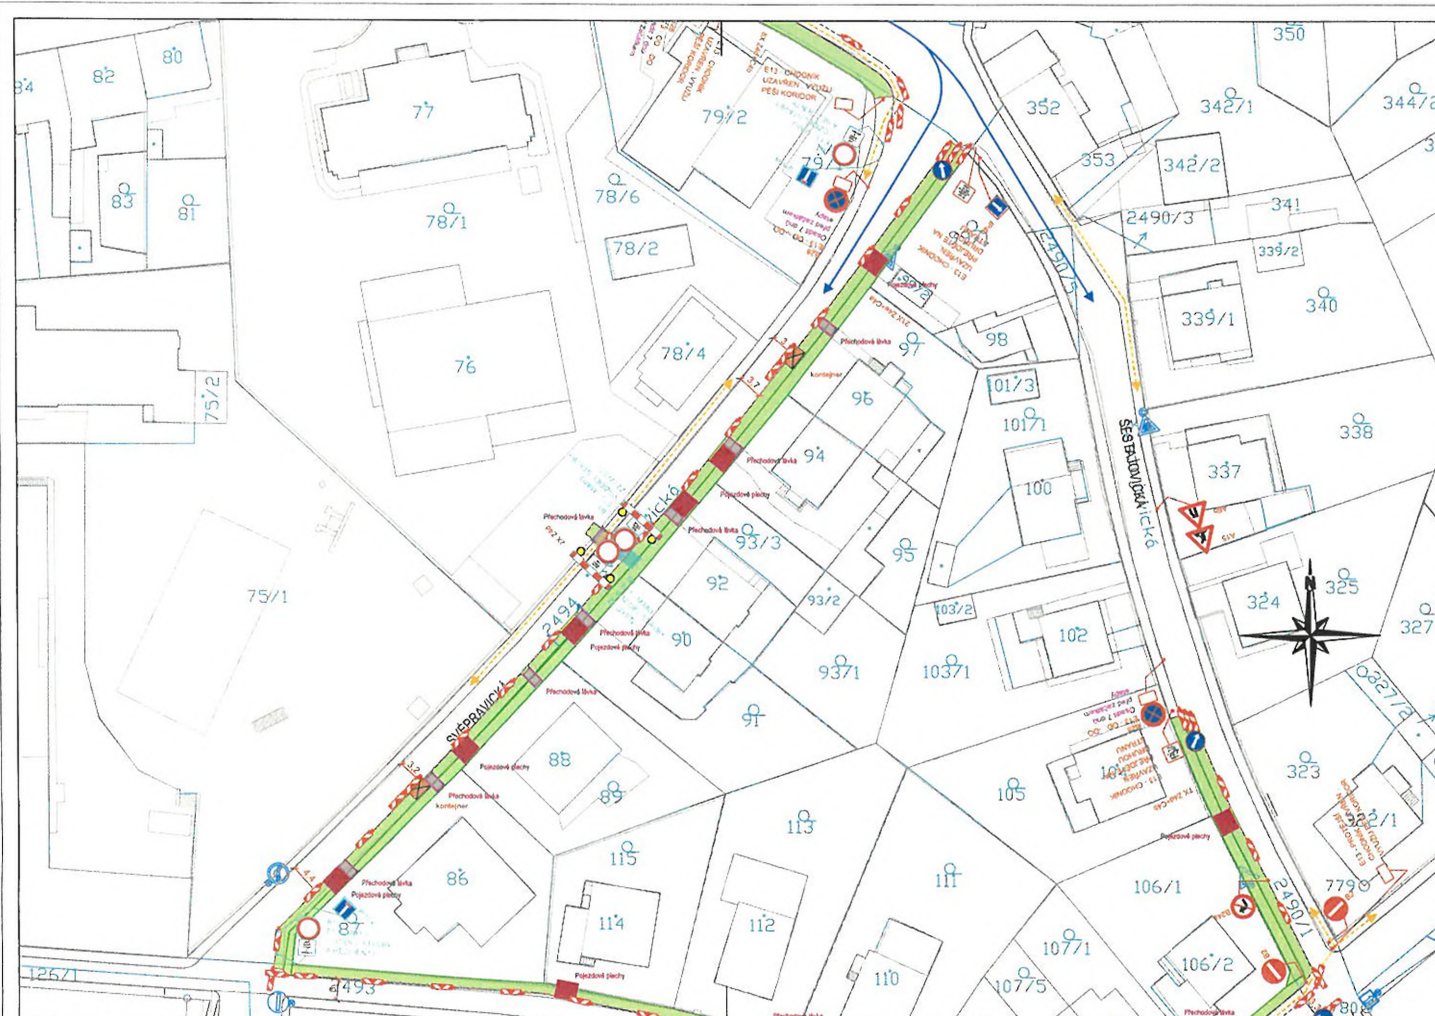


Legenda:

- Provizorní značení
- Stávající značení
- DZ zakryté
- Provizorní značení - krátkodobé
- Přečtová lávka 2,5 x 1,5m
- Přejezdový plech
- Kontejner - stavba
- Oplocenka
- Oplocenka - krátkodobé
- Pěší trasy
- Dopravní směry IAD
- Dopravní směry - Stavba
- Provizorní plocha - recyklát na geotextili
- Krátkodobý zábor stavby
- Zaměření
- Katastr

Poznámka:

- DZ provizorně rušené bude odinstalované nebo zapytkované
- dotčené objekty stavbou budou dostupné po domluvě se zhotovitelem
- vjezdy k objektům budou při výkopových pracích osazeny homologovanými plechy či želvami
- při realizaci vjezdů budou majitelé po dobu 1-2 dnů informováni a nemožnosti přístupu na pozemek
- světle modré záборы+DZ jsou krátkodobé záборы, které po dokončení přeložky budou ukončeny dřívě
- pěší vazby jsou v maximální možné míře zachovány - pěší koridory, provizorní plochy
- provizorní povrchy (chodníky, komunikace) budou zpevněny a dle dohody připraveny zhotovitelem

Projekt: DIO Consult Prague s.r.o. Čápadlová 1034/2b 190 03 Praha 9 tel.: +420 603 325 750 www.dio-consult.cz info@dio-consult.cz			Souprava č.
VYKONALÁ S.R.O. Václavské náměstí 120 00 Praha 2 info@vykonala.cz		Obnova kVN, KNN Praha 14 - Hloubětín Hloubětínská, Šestajovická, V Chaloupkách	
RDS Odpovědný projektant: Ing. Jan Růžička		Datum:	
Vypracoval: Josef Holán		Datum:	
Měřítko: 1:500 Datum: 03/2026	Číslo: 36 Druh: D0039 List: 8 z A4	DIO Situace 3. Etapa Překop - Švábravická Obnova kVN, KNN	
Číslo listu: 16			Číslo:

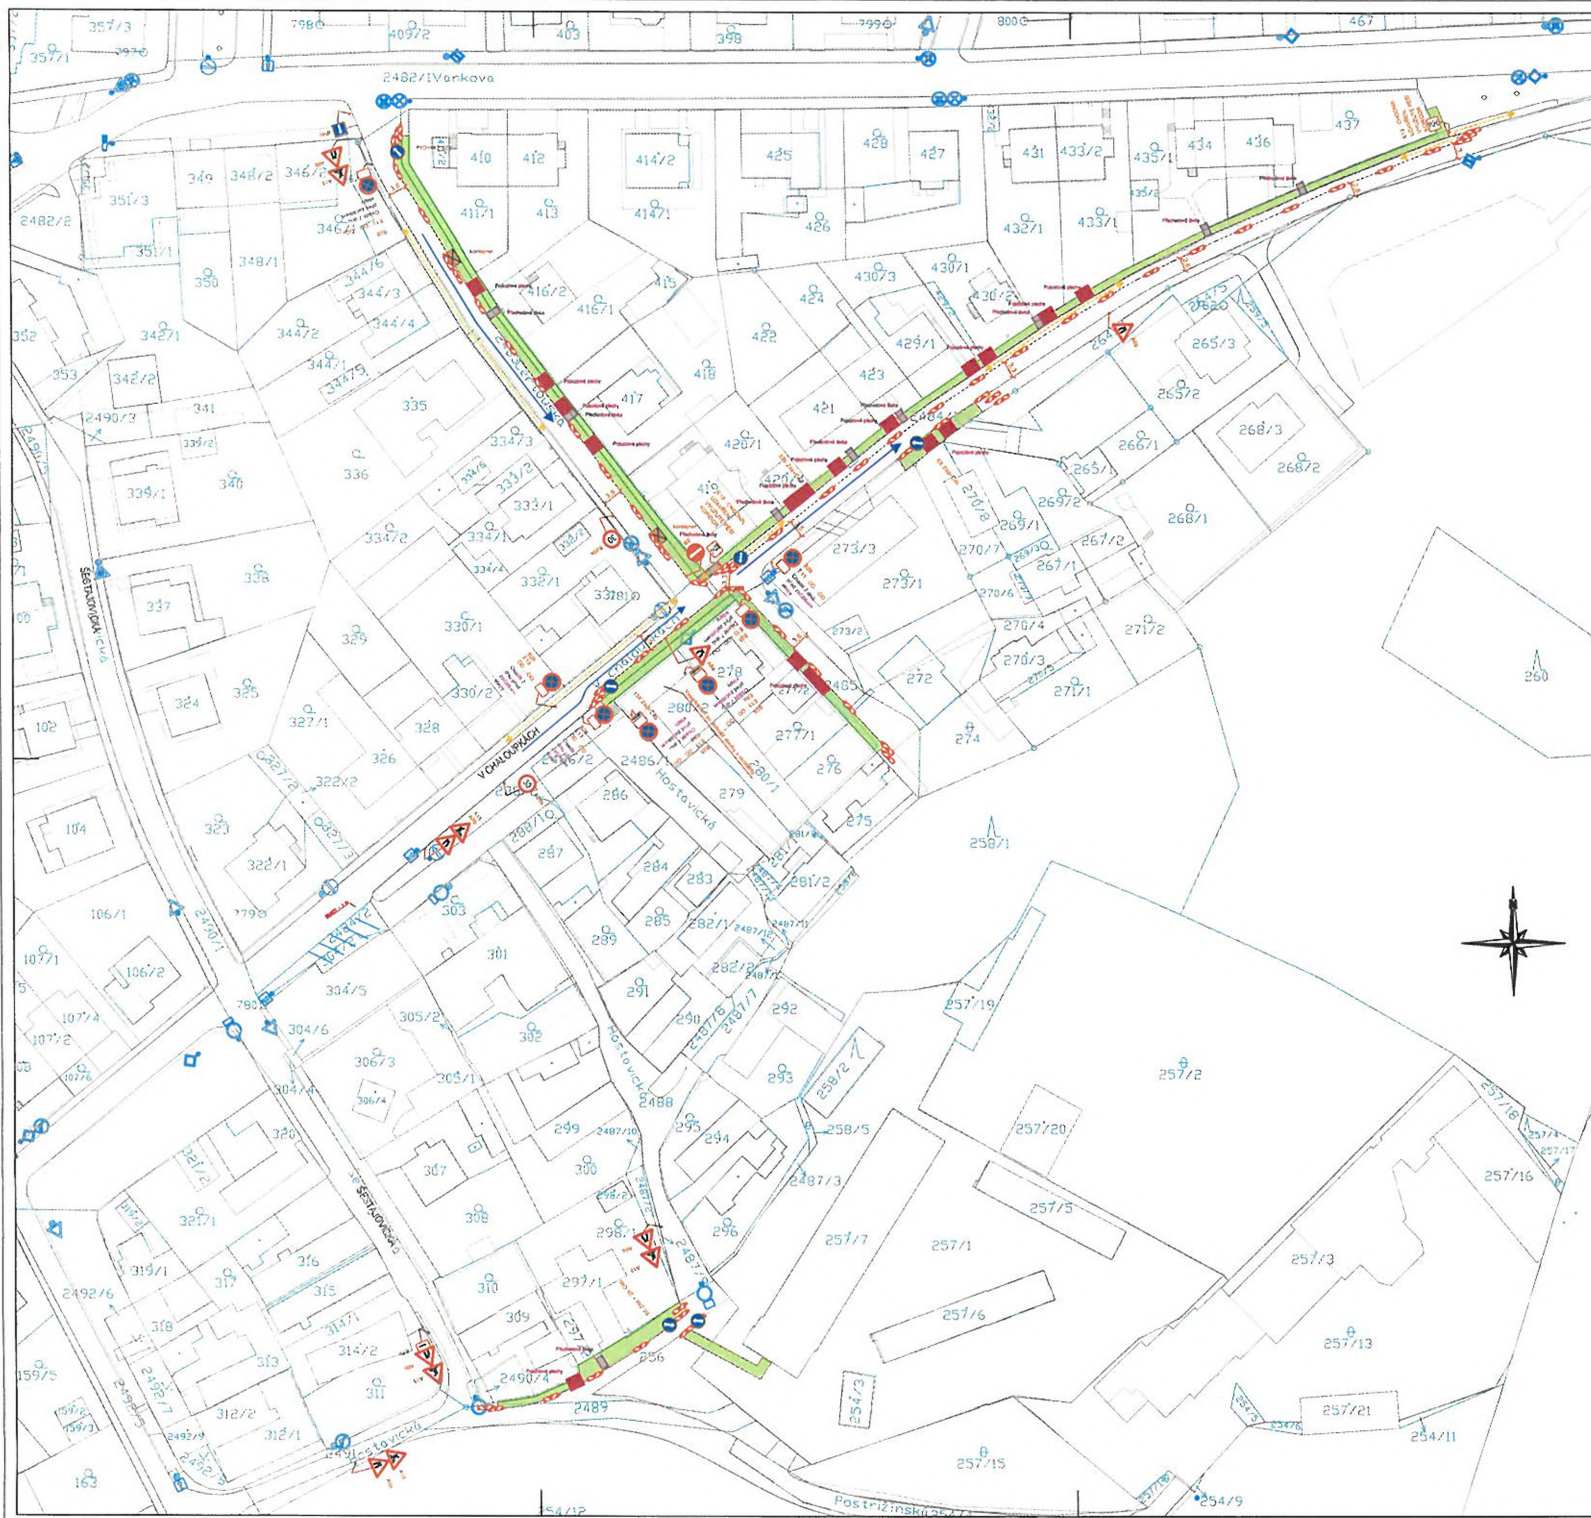


Legenda:

- Průvratné značení
- Stávkací značení
- DZ zakryté
- Průvratné značení - krátkodobé
- Přechodová lávka 2.5 x 1.5m
- Přechodový plech
- Kontejner - stavba
- Oplotěnka
- Oplotěnka - krátkodobé
- Pěší trasy
- Dopravní směry IAD
- Dopravní směry - Stavba
- Průvratní plocha - recyklat na geotextili
- Krátkodobý zábor stavby
- Zaměření
- Katastr

Poznámka:

- DZ průvratně rušené bude odinstalováno nebo zaplytované
- dotčené objekty stávkou budou dostupné po domluvě se zhotovitelem
- vjezdy k objektům budou při výkopových pracích osazeny homologovanými plechy či železami
- při realizaci vjezdů budou majitelé po dobu 1-2 dnů informováni a umožněn přístup na pozemek
- světlé modré zábery DZ jsou krátkodobé zábery, které po dokončení přeložky budou ukončeny dřevem
- pěší vazby jsou v maximální možné míře zachovány - pěší koridory, průvratní plochy
- průvratní povrchy (chodníky, komunikace) budou zpevněny a dle dohody připraveny zhotovitelem
- Uzávěra k pozemkům bude domluvena s majiteli objektů

		Souřadnice E. 17
DIO CONSULT Prague s.r.o. Čerpadlová 1834/2b 190 00 Praha 9 IČ: 1420 803 321 758 www.dio-consult.cz info@dio-consult.cz		
Obnova KVN, KNN Praha 14 - Hloubětín Hloubětínská, Šestajovická, V chlapčích		
DIO Situace 5. Etapa Obnova VIVn, KNN		
RDS Dopravní situace Ing. Jan Ráďba David Holub		1:500 8 x A4

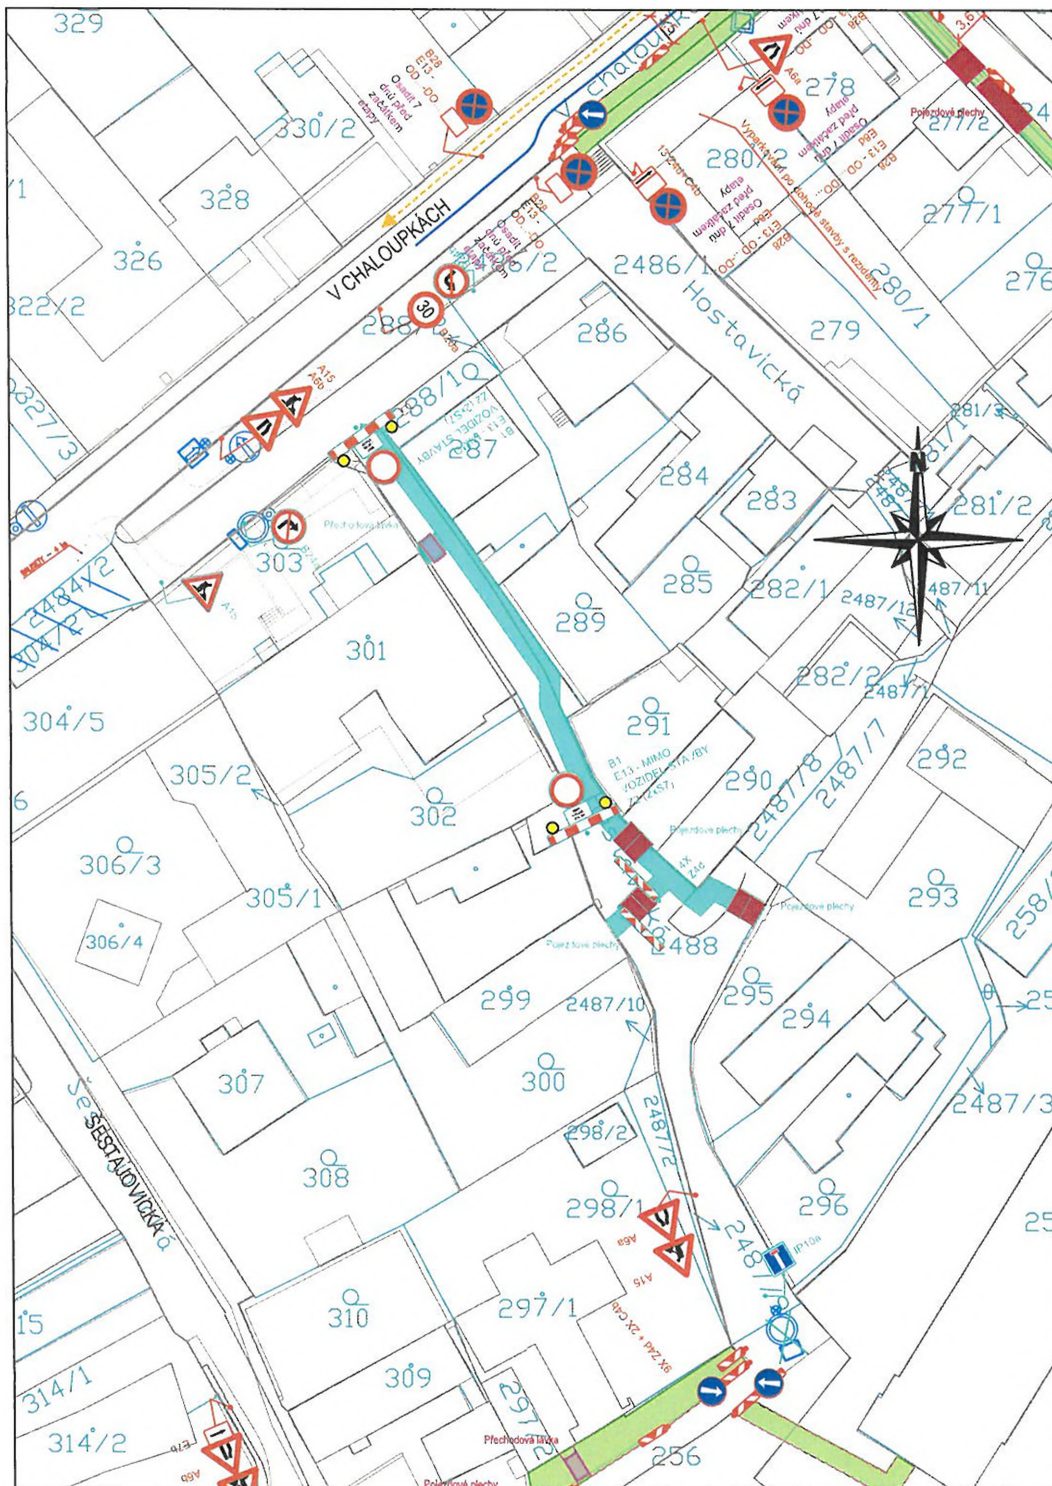

Legenda:


- A15 Provizorní značení
- B29 Stávající značení
- B29 DZ zakryté
- A15 Provizorní značení - krátkodobé
- Přechodová lávka 2,5 x 1,5m
- Přejezdový plech
- Kontejner -stavba
- Oplocenka
- Oplocenka - krátkodobé
- Pěší trasy
- Dopravní směry IAD
- Dopravní směry - Stavba
- Provizorní plocha - recyklát na geotextilii
- Krátkodobý zábor stavby
- Zaměření
- Katastr

Poznámka:

- DZ provizorně rušené bude odinstalované nebo zapytlované
- dotčené objekty stavbou budou dostupné po domluvě se zhotovitelem
- vjezdy k objektům budou při výkopových pracích osazeny homologovanými plechy či želvami
- při realizaci vjezdů budou majitelé po dobu 1-2 dnů informováni a nemožnosti přístupu na pozemek
- světle modré zábory+DZ jsou krátkodobé zábory, které po dokončení přeložky budou ukončeny dřívě
- pěší vazby jsou v maximální možné míře zachovány - pěší koridory, provizorní plochy
- provizorní povrchy (chodníky, komunikace) budou zpevněny a dle dohody připraveny zhotovitelem
- Uzávěra k pozemkům bude domluvena s majiteli objektů

Projektant: DIO Consult Prague s.r.o. Čerpadlová 1034/2b 190 00 Praha 9 tel.: +420 603 325 759 www.dio-consult.cz info@dio-consult.cz	Souprava č.:
--	----------------------

Investor: VOLTCOM s.r.o. Dřevěná 109/22, 140 00 Praha 6 volcom@volcom.cz	Název akce: <div style="text-align: center;"> Obnova kVN, KNN Praha 14 - Hloubětín Hloubětínská, Šestajovická, V chaloupkách </div>
Stupeň: RDS	Název návrhu výjevu: <div style="text-align: center;"> DIO Situace 5. Etapa Překop - Hostavická 2-4 Obnova VkvN, Knn </div>
Odpovědný projektant: Ing. Jan Růžička	Podpis:
Vypracoval: Josef Holán	Podpis:
M. číslo dok.: 26 D0039 Datum: 03/2026	Změna: -
Formát: 2 x A4 Mřížka: 1:500	Číslo př.: 18b

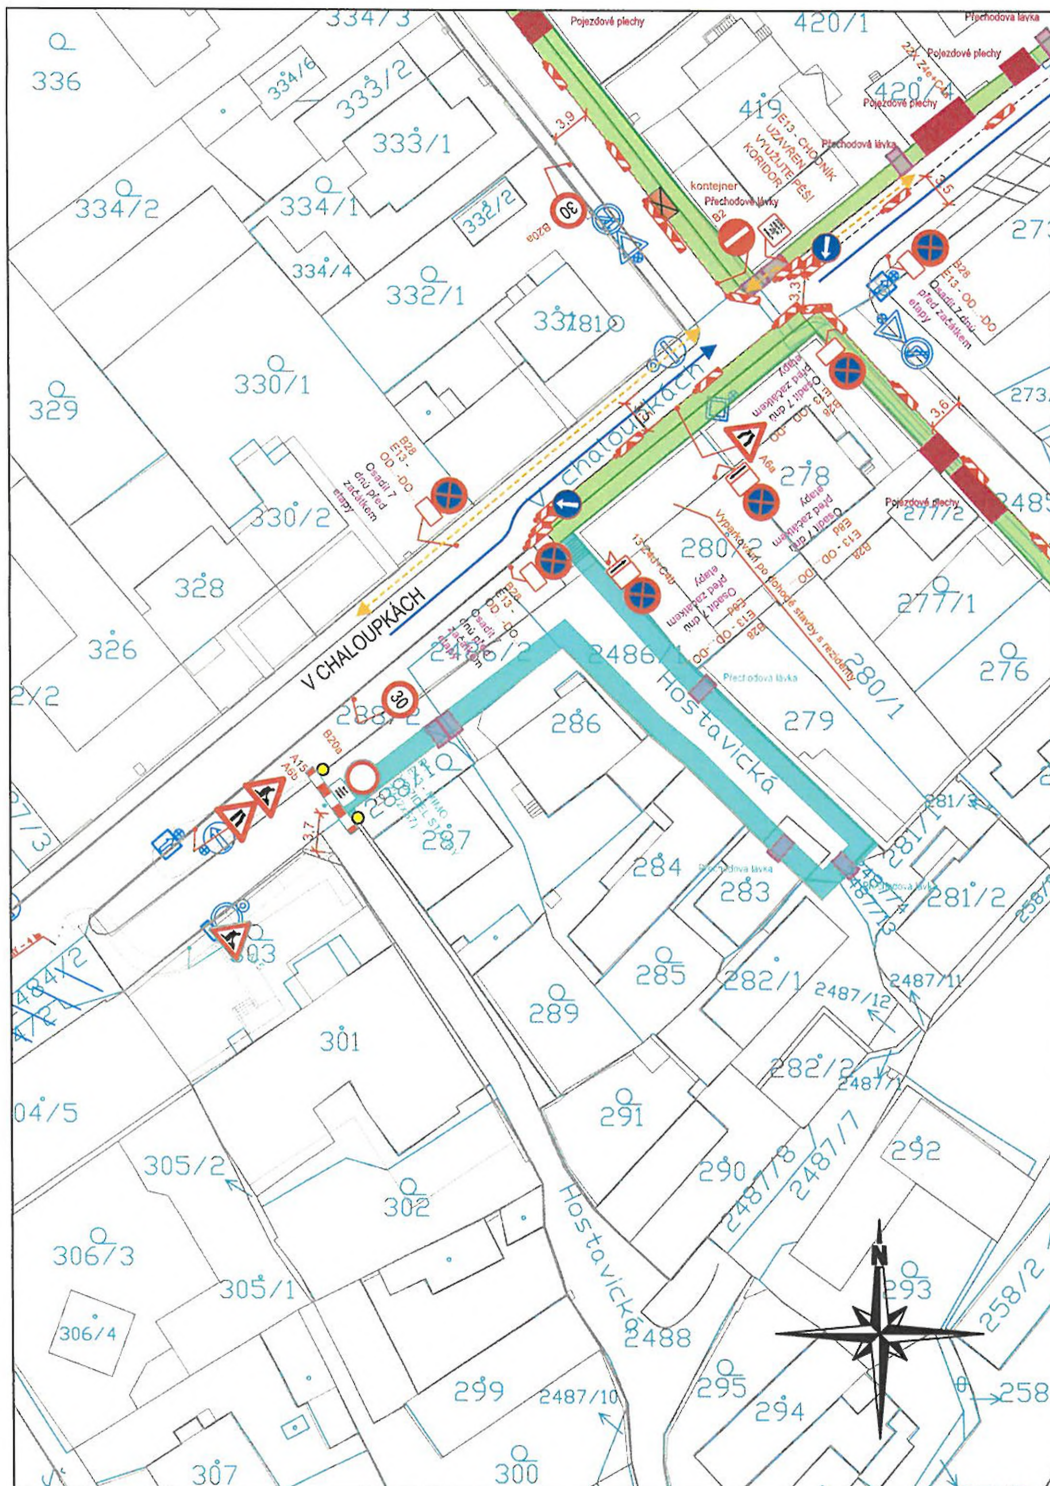

Legenda:


- A15 Provizorní značení
- B29 Stávající značení
- B29 DZ zakryté
- A15 Provizorní značení - krátkodobé
- Přechodová lávka 2,5 x 1,5m
- Přejezdový plech
- Kontejner -stavba
- Oplocenka
- Oplocenka - krátkodobé
- Pěší trasy
- Dopravní směry IAD
- Dopravní směry - Stavba
- Provizorní plocha - recyklát na geotextilií
- Krátkodobý zábor stavby
- Zaměření
- Katastr

Poznámka:

- DZ provizorně rušené bude odinstalované nebo zapytlované
- dotčené objekty stavbou budou dostupné po domluvě se zhotovitelem
- vjezdy k objektům budou při výkopových pracích osazeny homologovanými plechy či želvami
- při realizaci vjezdů budou majitelé po dobu 1-2 dnů informováni a nemožnosti přístupu na pozemek
- světle modré zábory+DZ jsou krátkodobé zábory, které po dokončení přeložky budou ukončeny dřívě
- pěší vazby jsou v maximální možné míře zachovány - pěší koridory, provizorní plochy
- provizorní povrchy (chodníky, komunikace) budou zpevněny a dle dohody připraveny zhotovitelem
- Uzávěra k pozemkům bude domluvena s majiteli objektů

Projektant: DIO Consult Prague s.r.o. Čerpadlová 1034/2b 190 00 Praha 9 tel.: +420 603 325 759 www.dio-consult.cz info@dio-consult.cz	Souprava č.:
--	----------------------

Investor: VOLTCOM s.r.o. Olevňská 1522/2, 169 00 Praha 6 volcom@volcom.cz	Název akce: <p style="text-align: center;">Obnova kVN, KNN Praha 14 - Hloubětín</p> <p style="text-align: center;">Hloubětínská, Šestajovická, V chaloupkách</p>
Stupeň: RDS	Název návrh výkresu: <p style="text-align: center;">DIO Situace 5. Etapa Překop - Hostavická 3-4 Obnova VxVn, KNN</p>
Odpovědný projektant: Ing. Jan Růžička	Podpis:
Vypracoval: Josef Holář	Podpis:
M. číslo dokl.: 26 D0039 Datum: 03/2026	Změna: <p style="text-align: center;">-</p>
Formát: 8 x A4 Měřítko: 1:500	Číslo plánu: <p style="text-align: center;">18c</p>

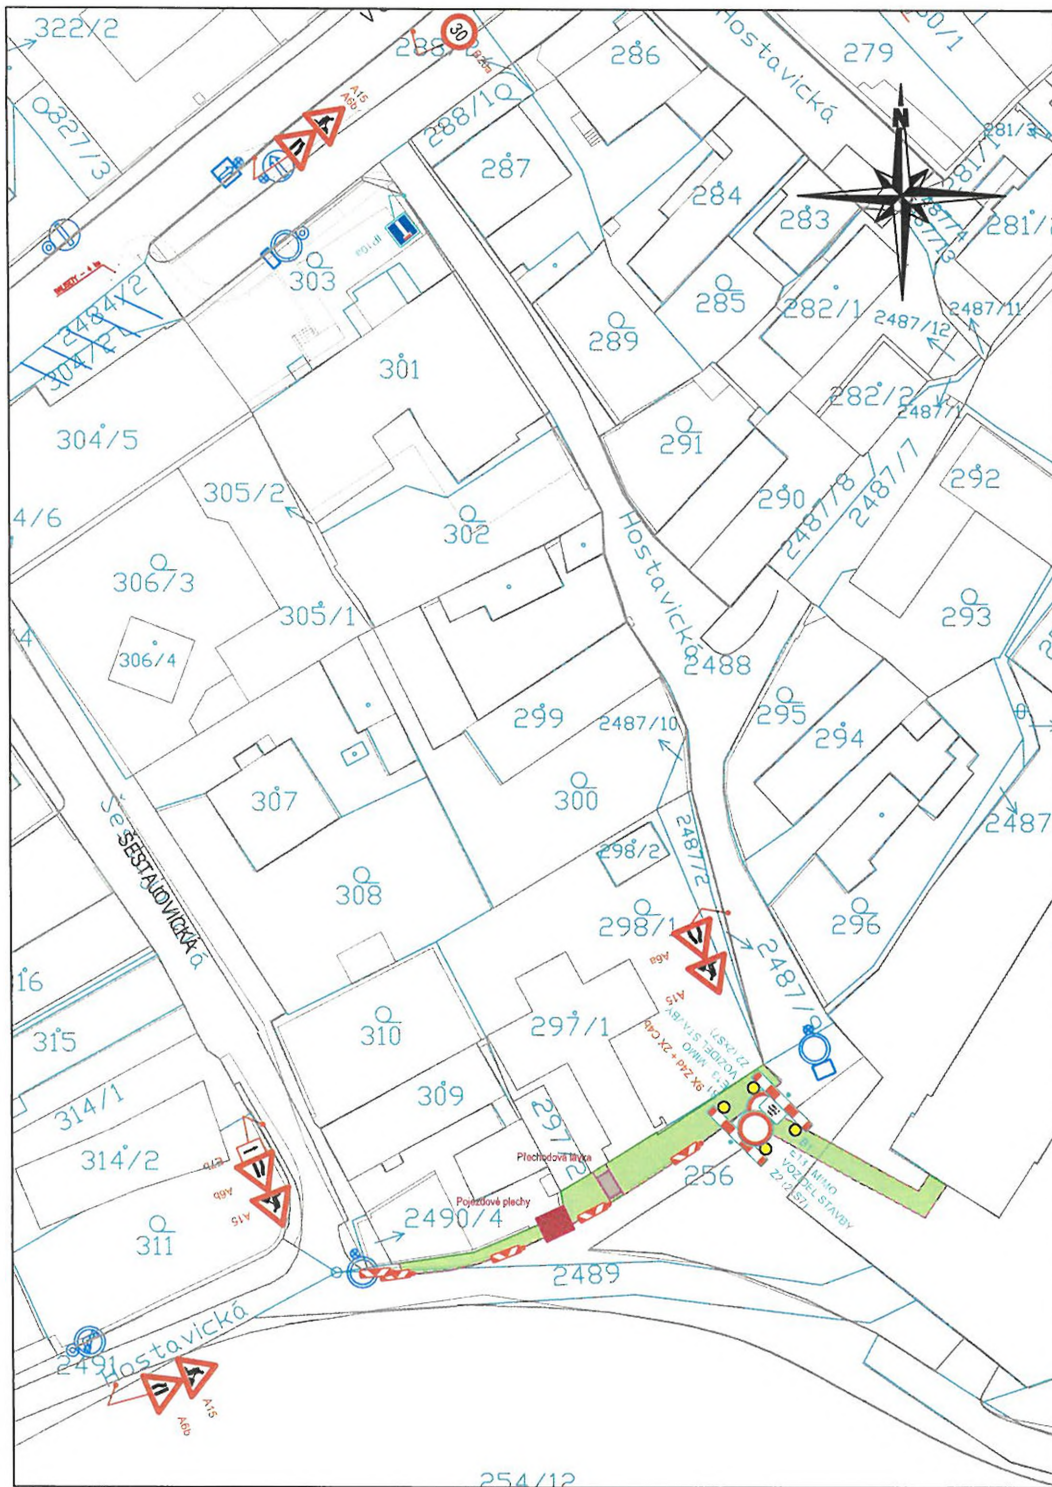

Legenda:


- A15 Provizorní značení
- B29 Stávající značení
- B29 DZ zakryté
- A15 Provizorní značení - krátkodobé
- Přechodová lávka 2,5 x 1,5m
- Přejezdový plech
- Kontejner -stavba
- Oplocenka
- Oplocenka - krátkodobé
- Pěší trasy
- Dopravní směry IAD
- Dopravní směry - Stavba
- Provizorní plocha - recyklát na geotextilii
- Krátkodobý zábor stavby
- Zaměření
- Katastr

Poznámka:

- DZ provizorně rušené bude odinstalované nebo zapytlované
- dotčené objekty stavbou budou dostupné po domluvě se zhotovitelem
- vjezdy k objektům budou při výkopových pracích osazeny homologovanými plechy či želvami
- při realizaci vjezdů budou majitelé po dobu 1-2 dnů informováni a nemožnosti přístupu na pozemek
- světle modré zábory+DZ jsou krátkodobé zábory, které po dokončení přeložky budou ukončeny dřívě
- pěší vazby jsou v maximální možné míře zachovány - pěší koridory, provizorní plochy
- provizorní povrchy (chodníky, komunikace) budou zpevněny a dle dohody připraveny zhotovitelem
- Uzávěra k pozemkům bude domluvena s majiteli objektů

Projektant: DIO Consult Prague s.r.o. Čerpadlová 1034/2b 190 00 Praha 9 tel.: +420 603 325 759 www.dio-consult.cz info@dio-consult.cz	Souprava č.:
--	----------------------

Investor: VOLTCOM s.r.o. Otevřená 1092/2, 165 00 Praha 6 volcom@volcom.cz	Název akce: Obnova kVN, KNN Praha 14 - Hloubětín Hloubětínská, Šestajovická, V chatoučkách
Stupeň: RDS	Název návrhu výkresu: DIO Situace 5. Etapa Překop - Hostavická 4-4 Obnova VkVn, KNN
Odpovědný projektant: Ing. Jan Růžička	Podpis:
Vypracoval: Josef Holář	Podpis:
M. číslo: 26 D0039 Datum: 03/2026	Změna: - Číslo příl.: 18d
Formát: 2 x A4 Měřítko: 1:500	

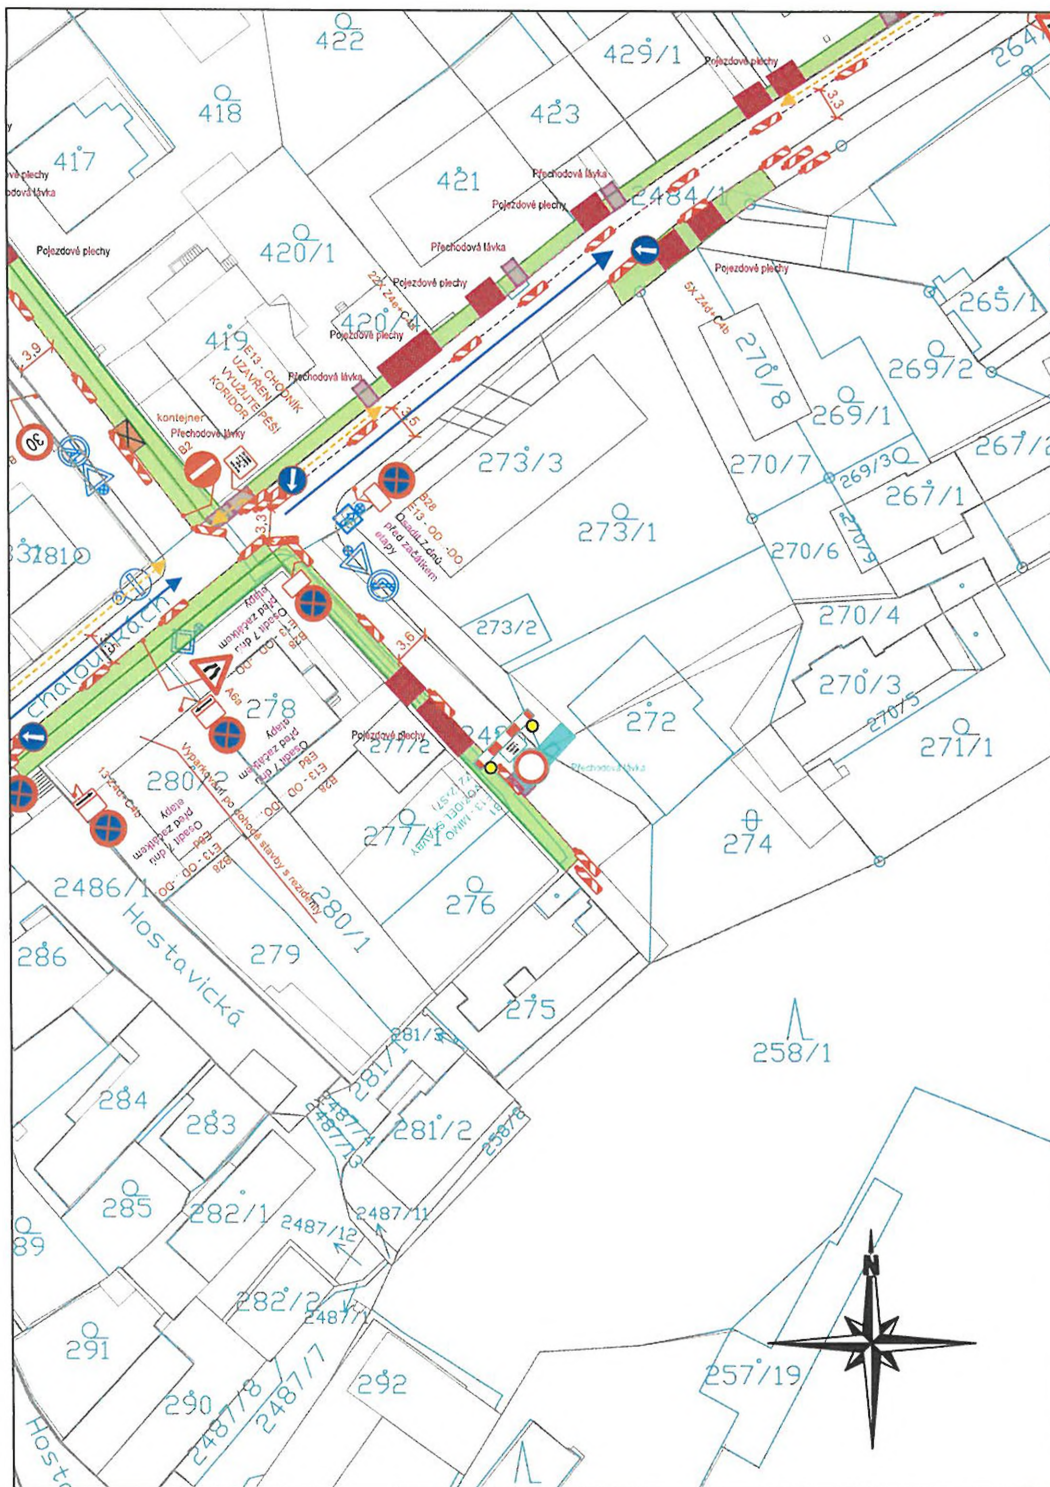



Legenda:


-  Provizorní značení
-  Stávající značení
-  DZ zakryté
-  Provizorní značení - krátkodobé
-  Přechodová lávka 2,5 x 1,5m
-  Přejezdový plech
-  Kontejner -stavba
-  Oplocenka
-  Oplocenka - krátkodobé
-  Pěší trasy
-  Dopravní směry IAD
-  Dopravní směry - Stavba
-  Provizorní plocha - recyklát na geotextilii
-  Krátkodobý zábor stavby
-  Zaměření
-  Katastr

Poznámka:

- DZ provizorně rušené bude odinstalované nebo zapytlované
- dotčené objekty stavbou budou dostupné po domluvě se zhotovitelem
- vjezdy k objektům budou při výkopových pracích osazeny homologovanými plechy či želvami
- při realizaci vjezdů budou majitelé po dobu 1-2 dnů informováni a nemožnosti přístupu na pozemek
- světle modré zábory+DZ jsou krátkodobé zábory, které po dokončení přeložky budou ukončeny dřevem
- pěší vazby jsou v maximální možné míře zachovány - pěší koridory, provizorní plochy
- provizorní povrchy (chodníky, komunikace) budou zpevněny a dle dohody připraveny zhotovitelem
- Uzávěra k pozemkům bude domluvena s majiteli objektů

Projektant: DIO Consult Prague s.r.o. Čerpadlová 1034/2b 190 00 Praha 9 tel.: +420 603 325 759 www.dio-consult.cz info@dio-consult.cz		Souprava č.:
--	---	--------------

Investor: VOLTCOM s.r.o. Otavská 1012/2, 158 00 Praha 6 volcom@volcom.cz	Název akce: <p style="text-align: center;">Obnova kVN, KNN Praha 14 - Hloubětín</p> <p style="text-align: center;">Hloubětínská, Šestajovická, V chaloupkách</p>
Služba: RDS	Název a číslo výkresu: <p style="text-align: center;">DIO Situace 5. etapa Překop - Bezejmenná 01 Obnova kVN, KNN</p>
Odpovědný projektant: Ing. Jan Růžička	Podpis: 
Vypracoval: Josef Holář	Podpis: 
M. číslo 26 D0039	Datum: 03/2026
Formát: 2 x A4	Měřítko: 1:500
Číslo příl.: 19	Změna: -

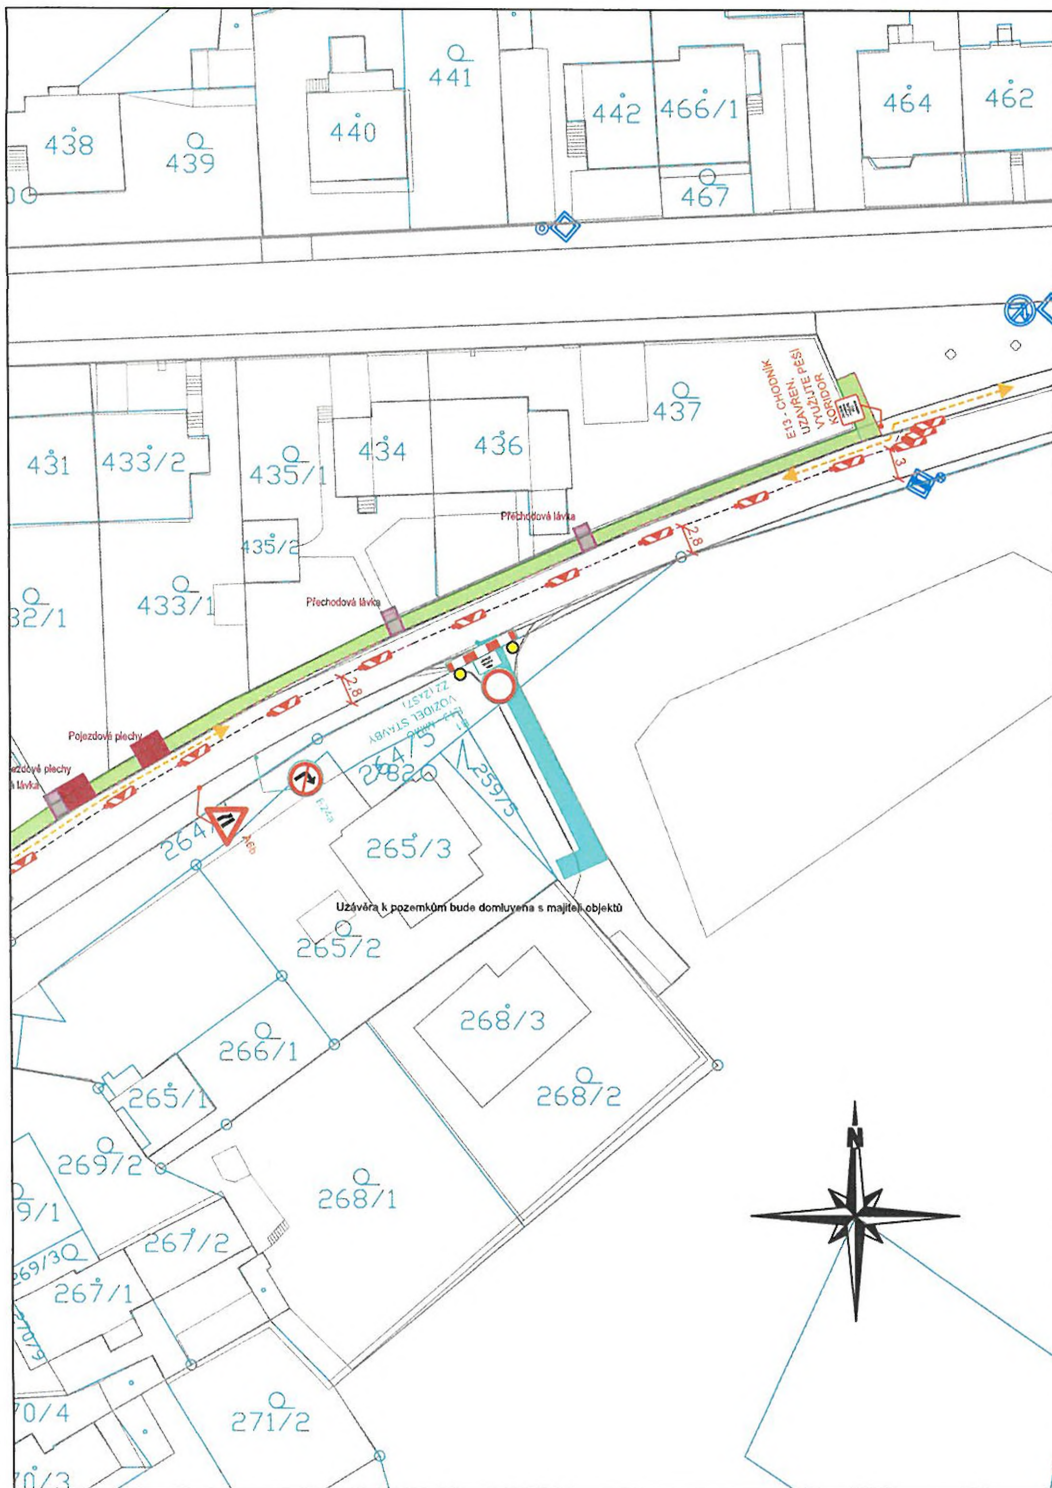


Legenda:

- A15 Provizorní značení
- B29 Stávající značení
- B29 DZ zakryté
- A15 Provizorní značení - krátkodobé
- Přechodová lávka 2,5 x 1,5m
- Přejezdový plech
- Kontejner -stavba
- Oplocenka
- Oplocenka - krátkodobé
- Pěší trasy
- Dopravní směry IAD
- Dopravní směry - Stavba
- Provizorní plocha - recyklát na geotextilii
- Krátkodobý zábor stavby
- Zaměření
- Katastr


Poznámka:

- DZ provizorně rušené bude odinstalované nebo zapytlované
- dotčené objekty stavbou budou dostupné po domluvě se zhotovitelem
- vjezdy k objektům budou při výkopových pracích osazeny homologovanými plechy či želvami
- při realizaci vjezdů budou majitelé po dobu 1-2 dnů informováni a nemožnosti přístupu na pozemek
- světle modré zábory+DZ jsou krátkodobé zábory, které po dokončení přeložky budou ukončeny dřívě
- pěší vazby jsou v maximální možné míře zachovány - pěší koridory, provizorní plochy
- provizorní povrchy (chodníky, komunikace) budou zpevněny a dle dohody připraveny zhotovitelem
- Uzávěra k pozemkům bude domluvena s majiteli objektů

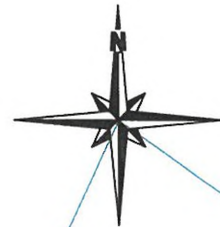

Projektant: DIO Consult Prague s.r.o. Čerpadlová 1034/2b 190 00 Praha 9 tel.: +420 603 325 759 www.dio-consult.cz info@dio-consult.cz		Souprava č.:
--	--	--------------

Investor: VOLTCOM s.r.o. Oševná 109/2, 165 00 Praha 6 volcom@volcom.cz	Název akce:	Obnova kVN, KNN Praha 14 - Hloubětín Hloubětínská, Šestajovická, V chaloupkách
Stupeň: RDS		
Odpovídný projektant: Ing. Jan Růžička	Podpis:	DIO Situace 5. Etapa Obnova kVN, KNN
Vypracoval: Josef Holář	Podpis:	
M. štáb. dok.: 26 D0039 Datum: 03/2026		Změna: -
Formát: 2 x A4 Měřítko: 1:500		Číslo příl.: 20

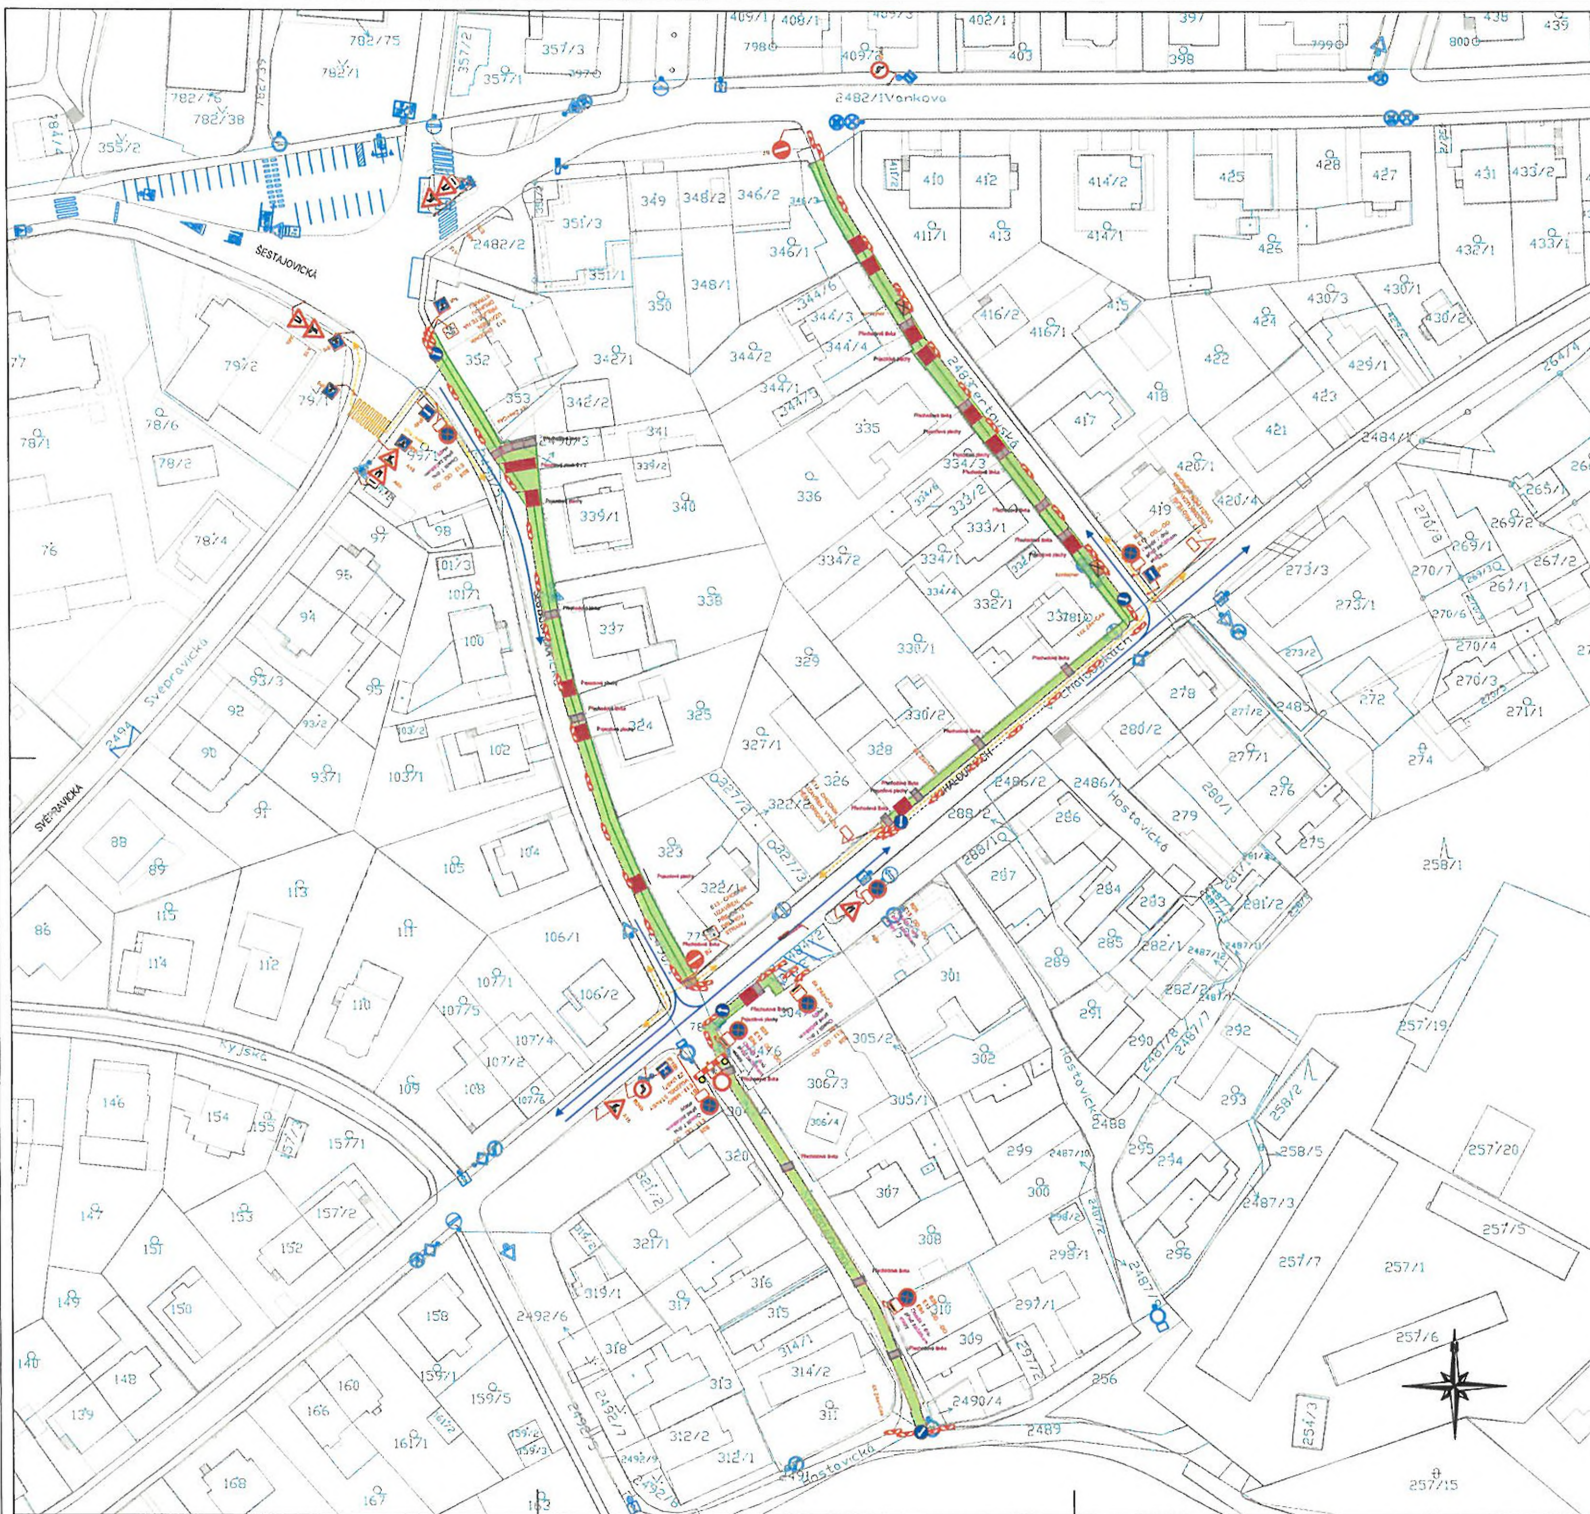

Legenda:


- Průvodič značení
- Stávající značení
- DZ zakryté
- Průvodič značení - krátkodobě
- Přečechová lávka 2,5 x 1,5m
- Přejezdový ploch
- Kontejner-stavba
- Oplotenka
- Oplotenka - krátkodobě
- Pěší trasy
- Dopravní směry IAD
- Dopravní směry - Stavba
- Průvodič plocha - recyklat na geotextili
- Krátkodobý zábor stavby
- Zaměření
- Katastr

Poznámka:

- DZ provizorně rušení bude odinstalováno nebo zpytlávané
- dotčené objekty stavbu budou dostupné po domluvě se zhotovitelem
- vjezdy k objektům budou při výkopových pracích osazeny homologovanými plochy či žetvami
- při realizaci vjezdů budou majitelé po dobu 1-2 dnů informováni a nemožnosti přístupu na pozemek
- světelné modré záборы DZ jsou krátkodobé záборы, které po dokončení přeložky budou ukončeny dřívě
- pěší vazby jsou v maximální možné míře zachovány - pěší koridory, průvodič plochy
- průvodič povrchy (chodníky, komunikace) budou zpevněny a dle dohody připraveny zhotovitelem
- Uzávěra k pozemkům bude domluvena s majiteli objektů



DIO CONSULT Prague s.r.o. Čerpaná 10342b 190 00 Praha 5 tel: +420 603 326 750 www.dio-consult.cz info@dio-consult.cz			Souprava L: 22
Obnova KVN, KNH Praha 14 - Hloubčín Hloubčínská, Sestavovická, V chodákových		DIO Situace 5. Etapa Obnova KVN,KNH	

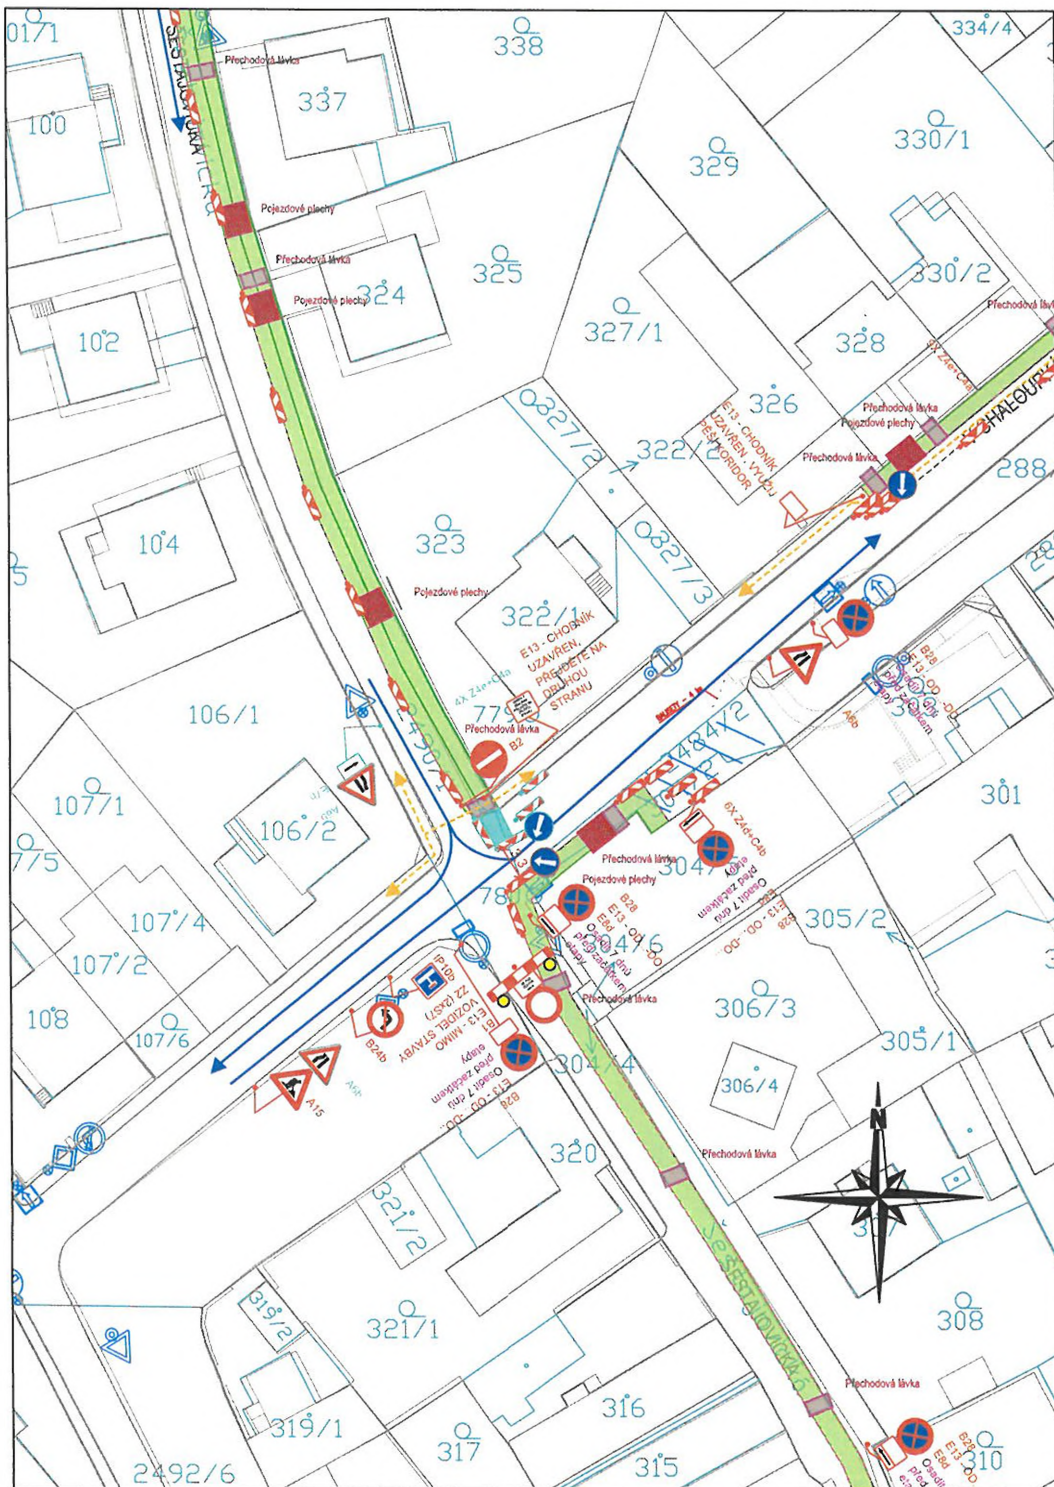

Legenda:


- Provizorní značení
- Stávající značení
- DZ zakryté
- Provizorní značení - krátkodobé
- Přechodová lávka 2,5 x 1,5m
- Přejezdový plech
- Kontejner -stavba
- Oplocenka
- Oplocenka - krátkodobé
- Pěší trasy
- Dopravní směry IAD
- Dopravní směry - Stavba
- Provizorní plocha - recyklát na geotextilii
- Krátkodobý zábor stavby
- Zaměření
- Katastr

Poznámka:

- DZ provizorně rušené bude odinstalované nebo zapytlované
- dotčené objekty stavbou budou dostupné po domluvě se zhotovitelem
- vjezdy k objektům budou při výkopových pracích osazeny homologovanými plechy či želvami
- při realizaci vjezdů budou majitelé po dobu 1-2 dnů informováni a nemožnosti přístupu na pozemek
- světle modré zábory+DZ jsou krátkodobé zábory, které po dokončení přeložky budou ukončeny dříve
- pěší vazby jsou v maximální možné míře zachovány - pěší koridory, provizorní plochy
- provizorní povrchy (chodníky, komunikace) budou zpevněny a dle dohody připraveny zhotovitelem
- Uzávěra k pozemkům bude domluvena s majiteli objektů

Projektant: DIO CONSULT Prague s.r.o. Čerpadlová 1034/2b 190 00 Praha 9 tel.: +420 603 325 759 www.dio-consult.cz info@dio-consult.cz	Souprava č.:
--	----------------------

Investor: VOLTCOM s.r.o. Štefánikova 1052/2, 165 00 Praha 6 voltcom@voltcom.cz	Název akce: <p style="text-align: center;">Obnova KVN, KNN Praha 14 - Hloubětín</p> <p style="text-align: center;">Hloubětínská, Šestajovická, V chaloupkách</p>
Stupeň: RDS	Název návrh výkresu: <p style="text-align: center;">DIO Situace 5. Etapa Překop - V chaloupkách 1-2 Obnova VkvN, Knn</p>
Odpovědný projektant: Ing. Jan Růžička	Podpis:
Vypracoval: Josef Holář	Podpis:
M. čís. dok.: 26 D0039 Datum: 03/2026	Změna: Číslo příl.: 23a
Formát: 2 x A4 Mřížka: 1:500	

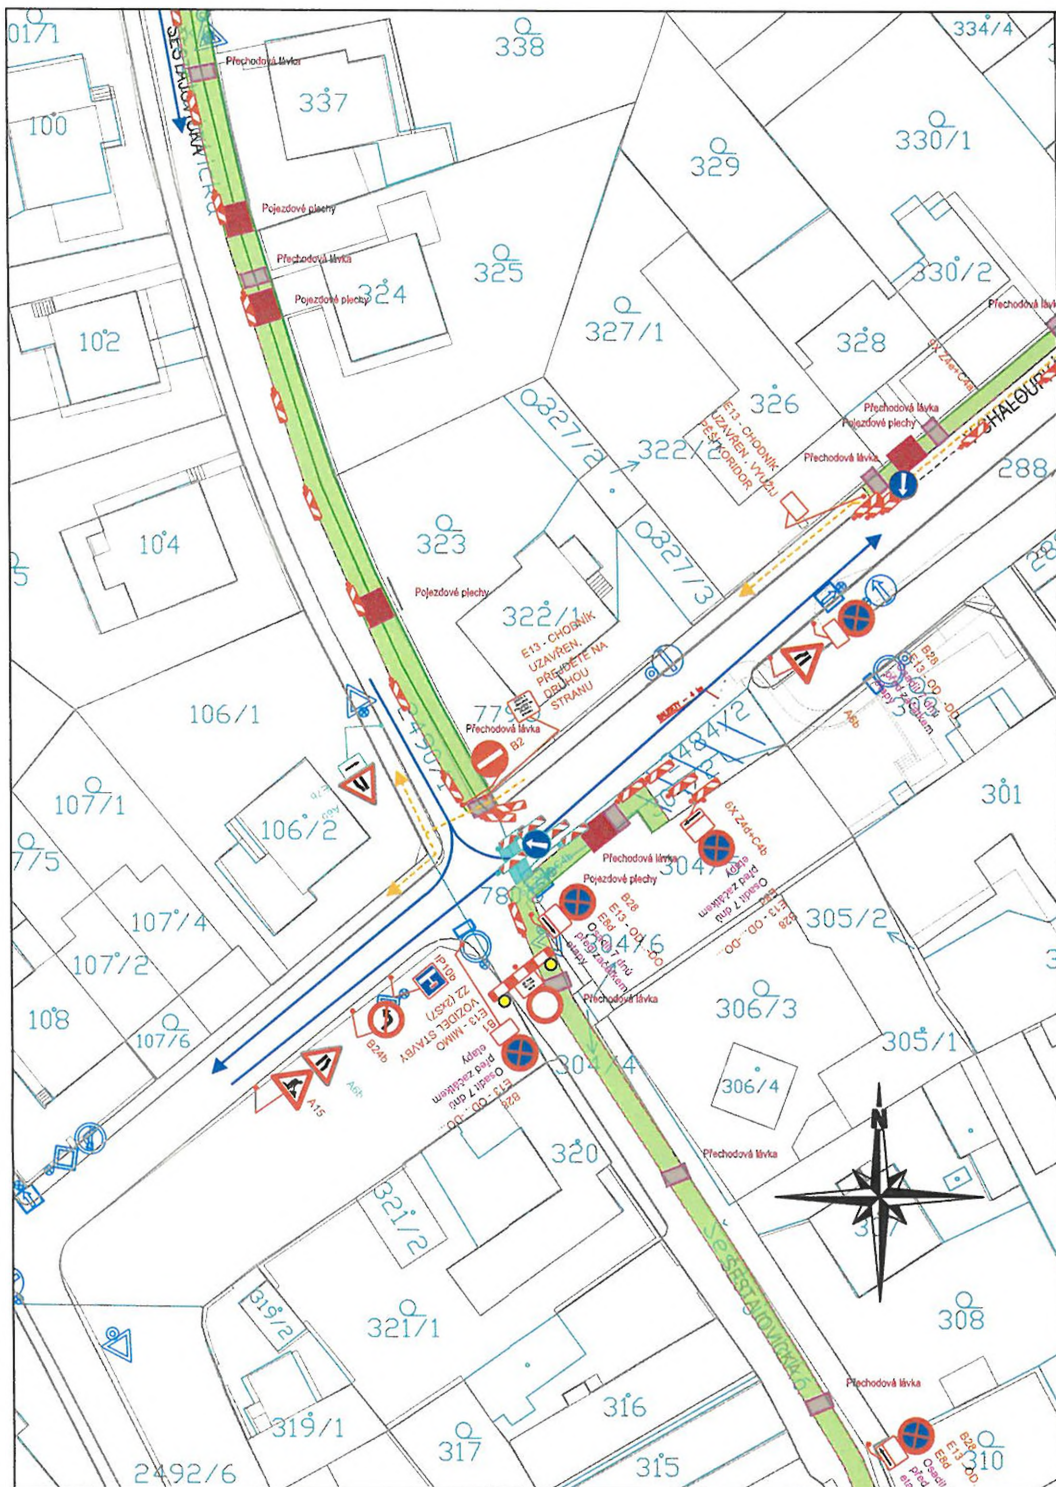



Legenda:

-  Provizorní značení
-  Stávající značení
-  DZ zakryté
-  Provizorní značení - krátkodobé
-  Přechodová lávka 2,5 x 1,5m
-  Přejezdový plech
-  Kontejner -stavba
-  Oplocenka
-  Oplocenka - krátkodobé
-  Pěší trasy
-  Dopravní směry IAD
-  Dopravní směry - Stavba
-  Provizorní plocha - recyklát na geotextilií
-  Krátkodobý zábor stavby
-  Zaměření
-  Katastr

Poznámka:

- DZ provizorně rušené bude odinstalované nebo zapytlované
- dotčené objekty stavbou budou dostupné po domluvě se zhotovitelem
- vjezdy k objektům budou při výkopových pracích osazeny homologovanými plechy či želvami
- při realizaci vjezdů budou majitelé po dobu 1-2 dnů informováni a nemožnosti přístupu na pozemek
- světle modré zábory+DZ jsou krátkodobé zábory, které po dokončení přeložky budou ukončeny dříve
- pěší vazby jsou v maximální možné míře zachovány - pěší koridory, provizorní plochy
- provizorní povrchy (chodníky, komunikace) budou zpevněny a dle dohody připraveny zhotovitelem
- Uzávěra k pozemkům bude domluvena s majiteli objektů

Projektant: DIO CONSULT Prague s.r.o. Čerpadlová 1034/2b 190 00 Praha 9 tel.: +420 603 325 759 www.dio-consult.cz info@dio-consult.cz	
Souprava č.:	

Investor: VOLTCOM s.r.o. Otavská 1052/2, 165 00 Praha 6 voltcom@voltcom.cz	Název akce: <p style="text-align: center;">Obnova KVN, KNN Praha 14 - Hloubětín</p> Hloubětínská, Šestajovická, V chaloupkách
Superf: RDS	Název výkresu: <p style="text-align: center;">DIO Situace 5. Etapa Překop - V chaloupkách 2-2 Obnova VkvN, Knn</p>
Odpovědný projektant: Ing. Jan Růžička	Podpis: 
Vypracoval: Josef Holáň	Podpis: 
M. číslo: 26 D0039 Datum: 03/2026	Změna: -
Formát: 2 x A4 Měřítko: 1:500	Číslo příl.: 23b