

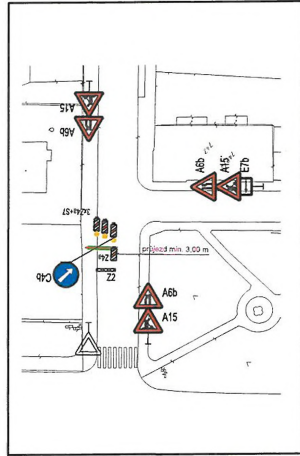
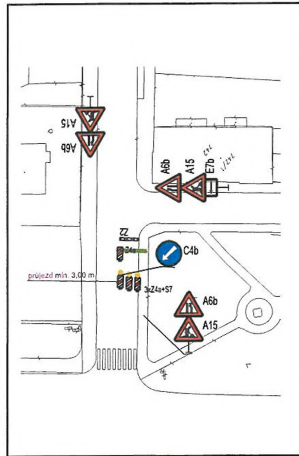



### Typizovaný překop obousměrné vozovky po polovinách

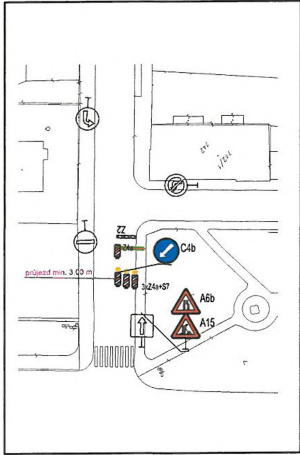

### Typizovaný překop jednosměrné vozovky po polovinách

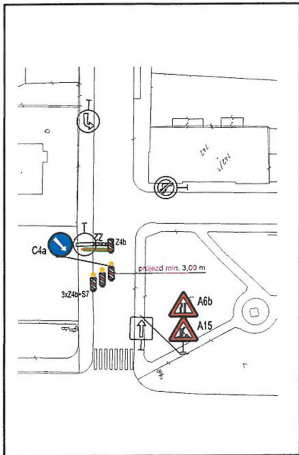

|                                      |  |   |
|--------------------------------------|--|---|
| Objednatel :                         | SEG s.r.o.   | Dana Sýkorová<br>Jilovská 423<br>142 00 Praha 4<br>IČ: 737482218<br>e-mail:sykorova.dana@velny.cz |
| Odpovědný projektant :               | Dana Sýkorová  |   |
| Vypracoval :                         | Dana Sýkorová  |   |
| Investor :                           | PREdistribuce, a.s., Svomostí 3199/19a, Praha 5            | Stupeň : RDS  |
| Název akce :                         | Praha 14 - Hloubětín, ul. Vaňkova,<br>Obnova kNN, nový kVN | Datum : Březen 2026   |
| Obsah : Dopravně inženýrské opatření | Typizované překopy - situace                               | Zakázkové číslo :   |
|                                      |  | Měřítko :   |
|                                      |  | Číslo přílohy : 5.  |

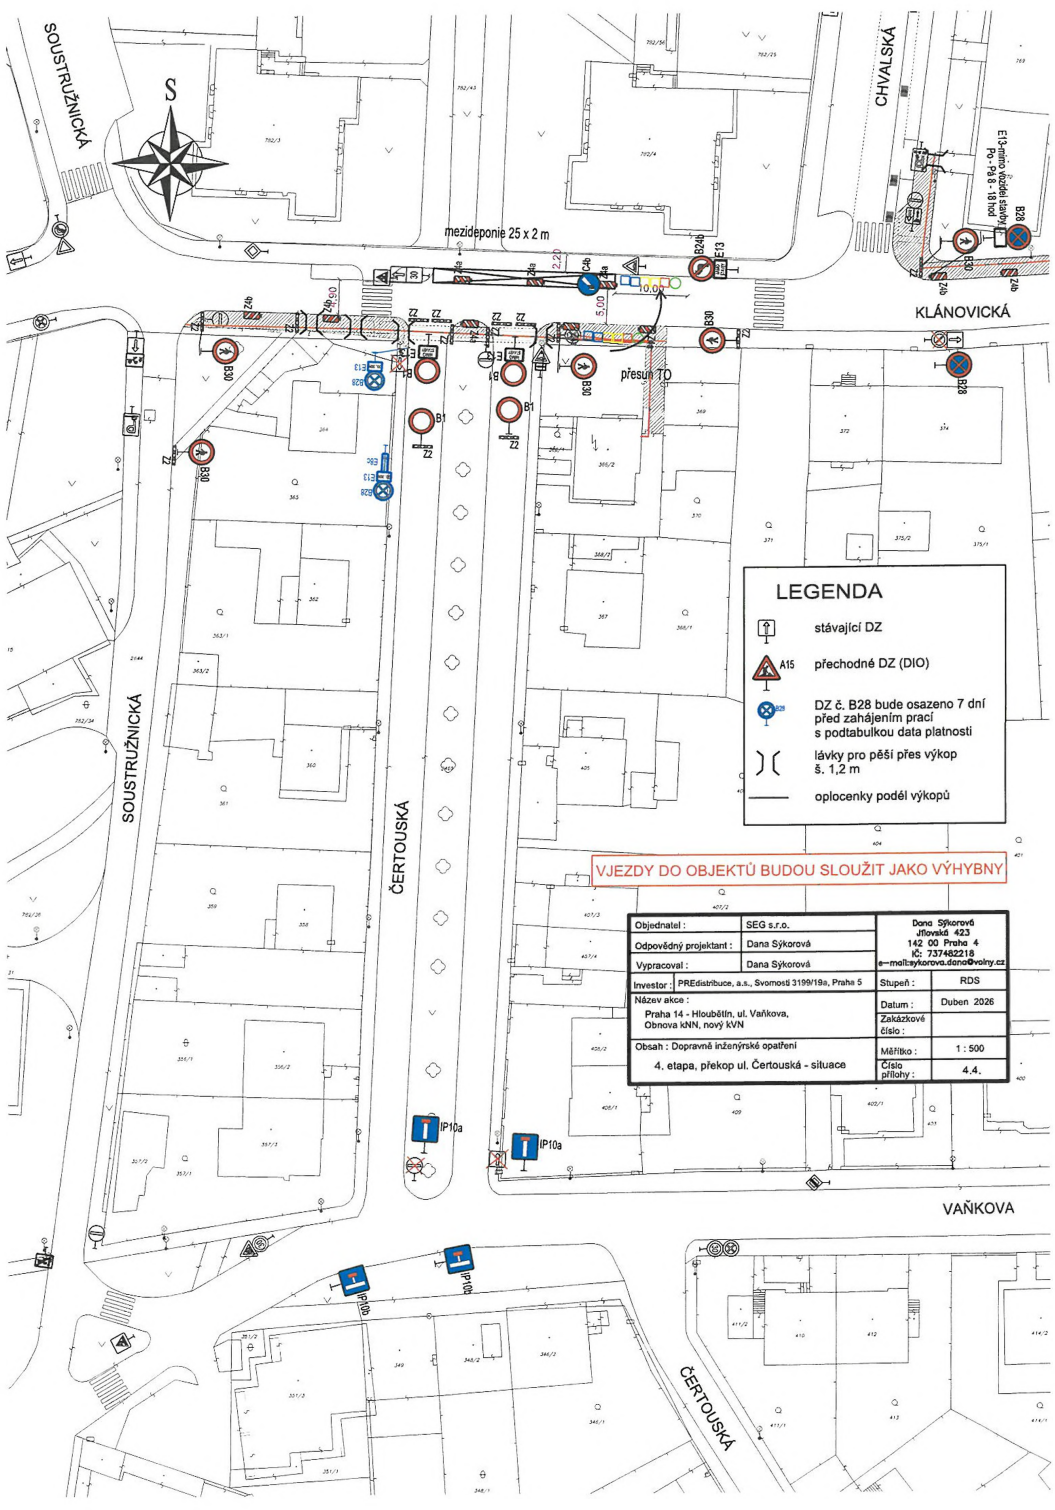


### LEGENDA

- stávající DZ
- A15 přechodné DZ (DIO)
- DZ č. B28 bude osazeno 7 dní před zahájením prací s podtabulkou data platnosti
- lávky pro pěší přes výkop š. 1,2 m
- oplocenky podél výkopů

VJEZDY DO OBJEKTŮ BUDOU SLOUŽIT JAKO VÝHYBNY

|                                     |  |  |
|-------------------------------------|--|--|
| Objednatel:                         | SEG s.r.o.   | Dana Šýkorová<br>Jřibovská 423<br>142 00 Praha 4<br>IČ: 737482218<br>e-mail: d.sykorova@seg.cz |
| Odpovědný projektant:               | Dana Šýkorová  |  |
| Vypracoval:                         | Dana Šýkorová  |  |
| Investor:                           | PREdistribuce, a.s., Svomířská 3199/19a, Praha 5           | Stupeň: RDS  |
| Název akce:                         | Praha 14 - Hloubětín, ul. Vaňkova,<br>Obnova kNN, nový KVN | Datum: Duben 2026  |
| Obsah: Dopravná inženýrská opatření | 4. etapa, překop ul. Čertoušská - situace                  | Zakázkové číslo: 1: 500  |
|                                     |  | Číslo přílohy: 4.4.  |

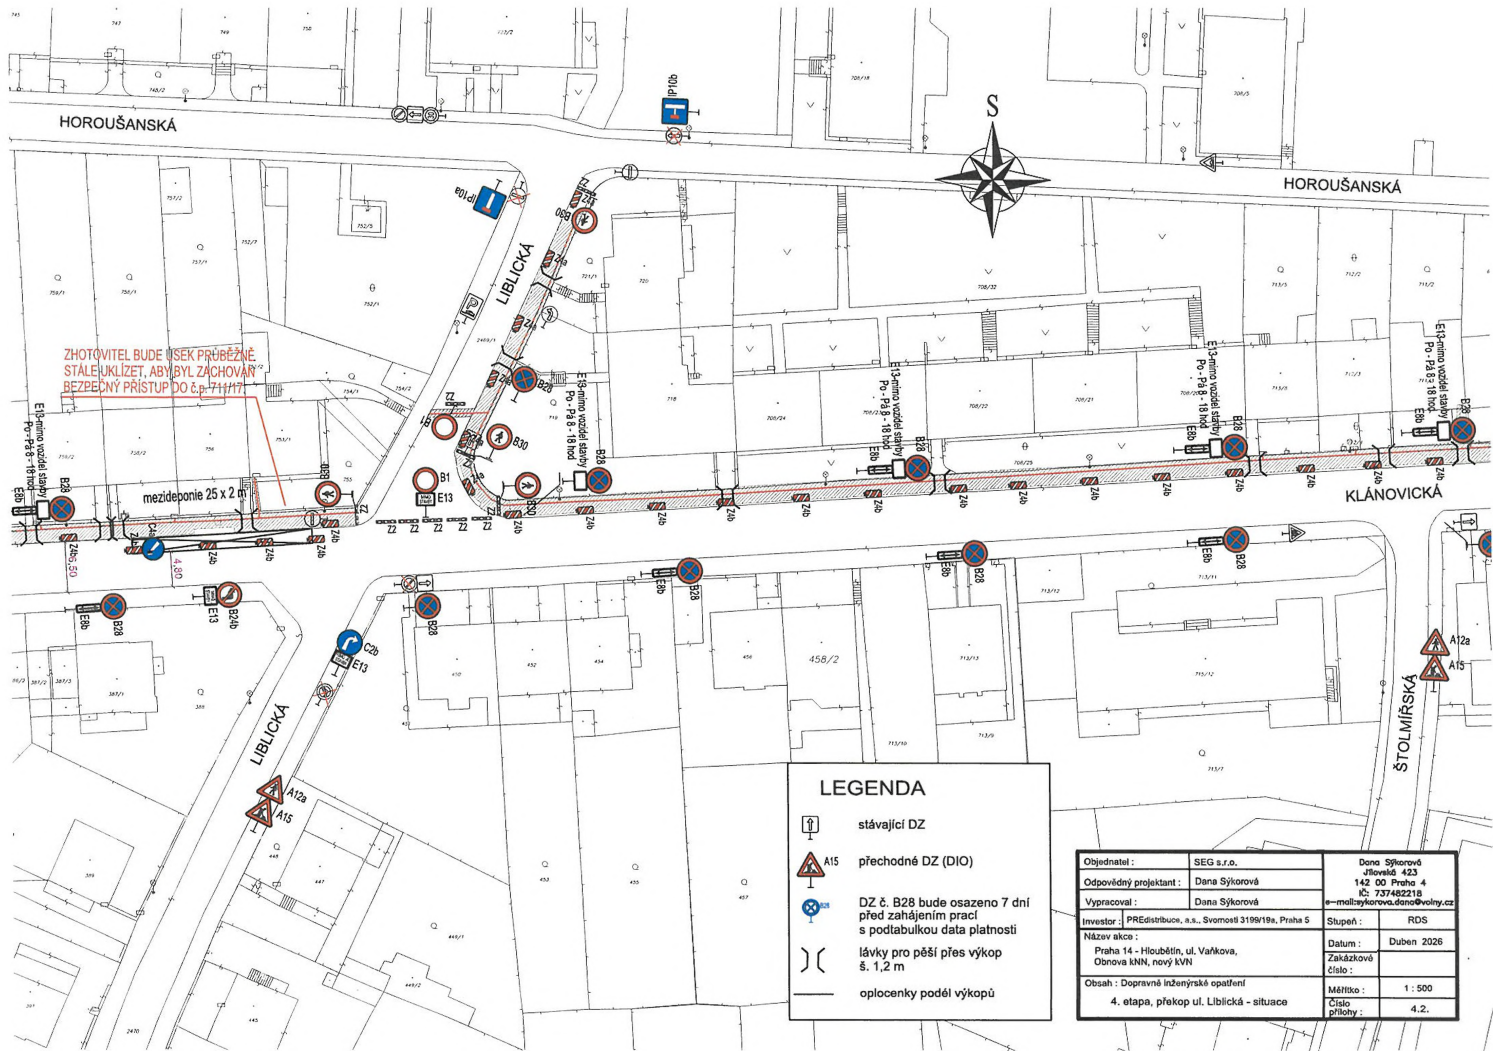

**LEGENDA**

-  stávající DZ
-  přechodné DZ (DIO)
-  DZ č. B28 bude osazeno 7 dní před zahájením prací s podtabulkou data platnosti
-  lávky pro pěší přes výkop š. 1,2 m
-  oplotěnky podél výkopů

|                         |   |  |
|-------------------------|---|--|
| Objednatel :            | SEG s.r.o.  | Dana Sýkorová<br>Jilovská 423<br>142 00 Praha 4<br>IČ: 737482218           |
| Odpočítavý projektant : | Dana Sýkorová   |  |
| Vypracoval :            | Dana Sýkorová   | <a href="mailto:mollaykorova.dano@volny.cz">mollaykorova.dano@volny.cz</a> |
| Investor :              | PRedistribuce, a.s., Svorností 3199/19a, Praha 5                        | Stupeň : RDS   |
| Název akce :            | Praha 14 - Hloubětín, ul. Vaňkova, Obnova KNN, nový KVN                 | Datum : Duben 2026<br>Zadávková číslo :                                    |
| Obsah :                 | Dopravné inženýrské opatření<br>4. etapa, překop ul. Liblická - situace | Měřítko : 1 : 500<br>Číslo přílohy : 4.2.                                  |



|                        |  |  |            |
|------------------------|--|--|------------|
| Objednatel :           | SEG s.r.o.   | Dana Sýkorová<br>Hloubětín 423<br>142 00 Praha 4<br>IČ: 737462218<br>e-mail:sykorova.dana@volny.cz |            |
| Odpovědný projektant : | Dana Sýkorová  |  |            |
| Vypracoval :           | Dana Sýkorová  |  |            |
| Investor :             | PREdistribuce, a.s., Svomířská 3199/19a, Praha 5         | Stupeň :   | RDS        |
| Název akce :           | Praha 14 - Hloubětín, ul. Vanškova, Obnova KNN, nový KVN | Datum :  | Duben 2026 |
| Obsah :                | Dopravně inženýrské opatření                             | Zakázkové číslo :  |            |
|                        | 4. etapa, překop ul. Stolmířská - situace                | Měřítko :  | 1 : 500    |
|                        |  | Číslo přílohy :  | 4.3.       |

|                       |   |                   |                   |
|-----------------------|---|-------------------|-------------------|
| Objednatel:           | LED s.r.o.                                    | Doba zpracování:  | číslo 432         |
| Objednatelův projekt: | Dělná zpráva                                  | 1:500 (přes 4000) | 1:500 (přes 4000) |
| Vypracoval:           | Dělná zpráva                                  | Podpis:           | ADN               |
| Stavba:               | Přehledová a.s., Územní studie, Právní        | Datum:            | Duben 2016        |
| Název díla:           | Právní a územní studie, Územní studie, Právní | Číslo:            | 1:500             |
| Objekt:               | 4. etapa - situace                            | Číslo:            | 1:500             |
| Číslo:                | 4. etapa - situace                            | Číslo:            | 1:500             |

**LEGENDA**

|  |  |
|--|--|
|  | silniční DZ                                      |
|  | přechodní DZ (DIO)                               |
|  | DZ z B23 bude ozařeno 7 dní před zahájením prací |
|  | 1 podzabíhací pás šířkou 1,2 m                   |
|  | epicentry pořídit výkopů                         |


VÝKOPY BUDOU OHRANĚNY ZÁBRANAMI ZZ. PŘECHOD PŘES VÝKOPY BUDE UMOŽNĚN POMOCÍ PŘENOSNÝCH LAVEK PRO PEŠÍ


PŘEKOPY VJEZDŮ BUDOU PROVEDENY V NEJKRATŠÍM MOŽNÉM TERMÍNU, ABY BYL VJEZD A VÝJEZD CO NEJMÉNĚ OMEZEN

ZNĚNÍ VĚSTVĚNÍ BUDE UPOVĚŘENO STÁLE TRVAJÍCÍM, ABY BYL ZÁSOBNÝ BEZPEČNÝ PŘECHOD CHODCŮ

ZNĚNÍ VĚSTVĚNÍ BUDE UPOVĚŘENO STÁLE TRVAJÍCÍM, ABY BYL ZÁSOBNÝ BEZPEČNÝ PŘECHOD CHODCŮ

ZNĚNÍ VĚSTVĚNÍ BUDE UPOVĚŘENO STÁLE TRVAJÍCÍM, ABY BYL ZÁSOBNÝ BEZPEČNÝ PŘECHOD CHODCŮ

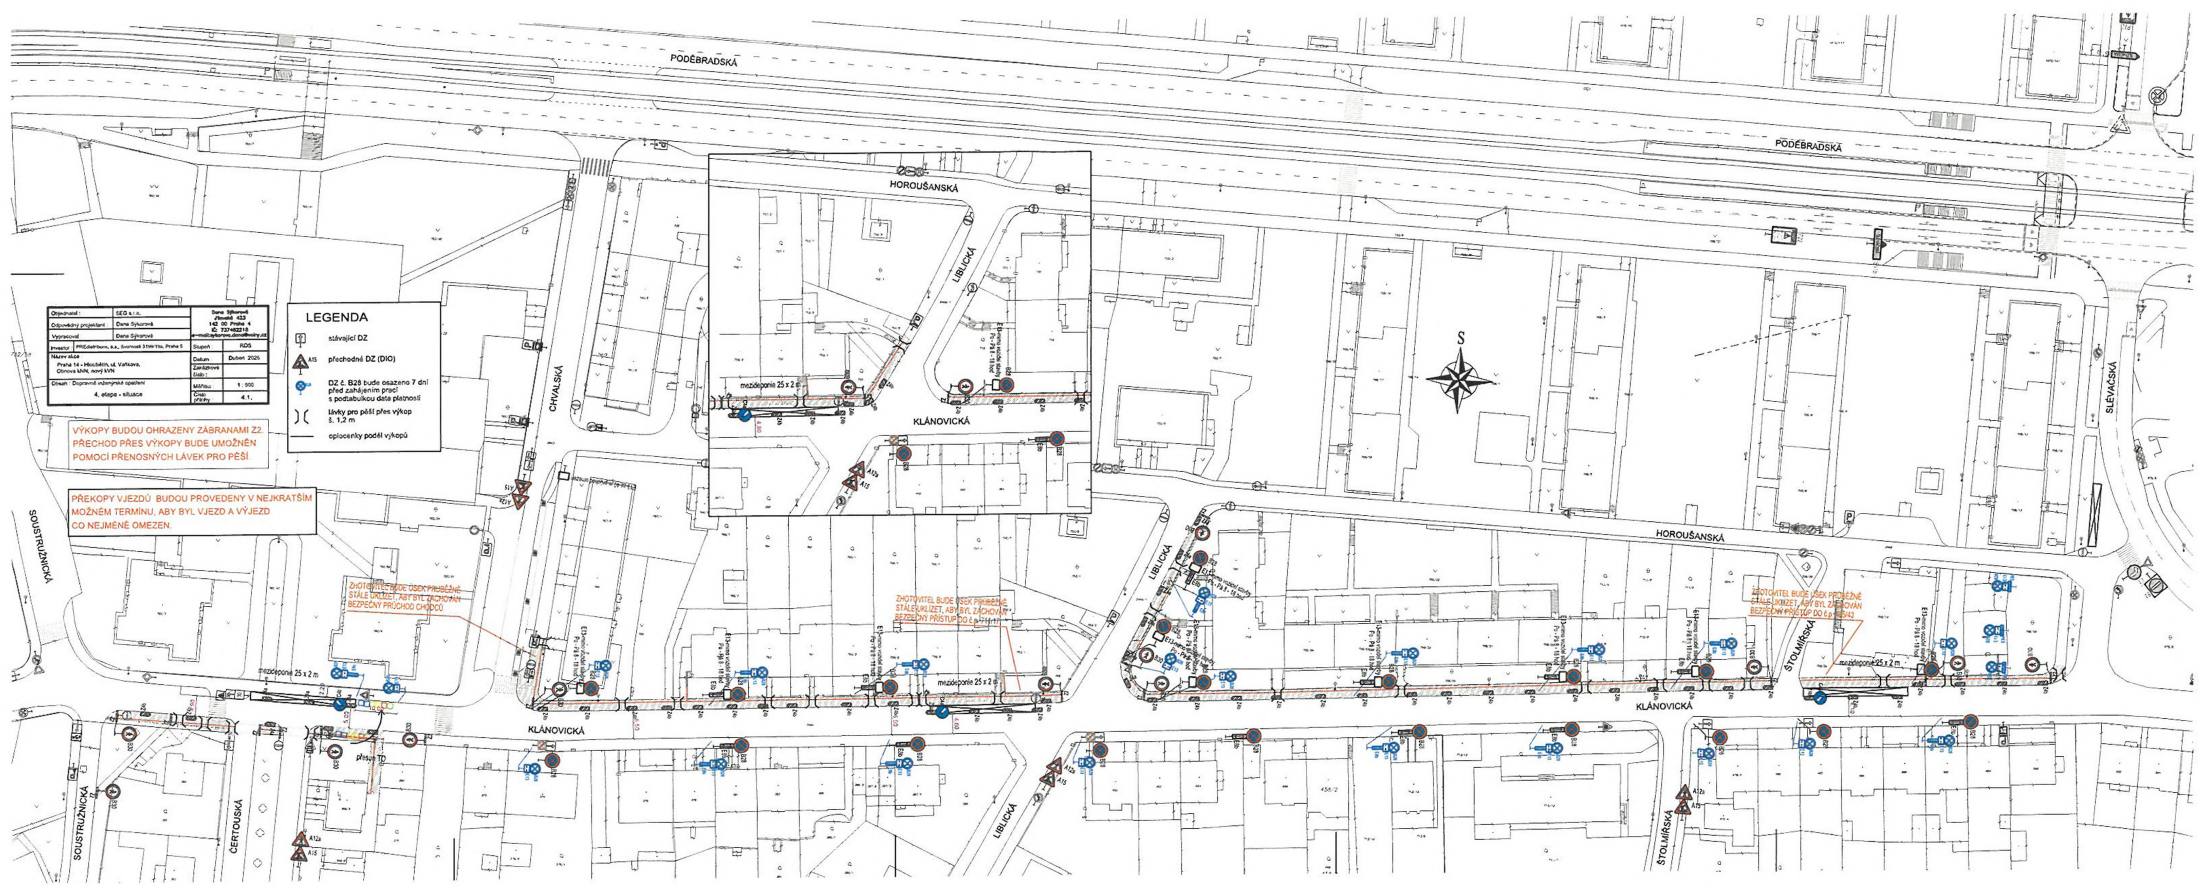

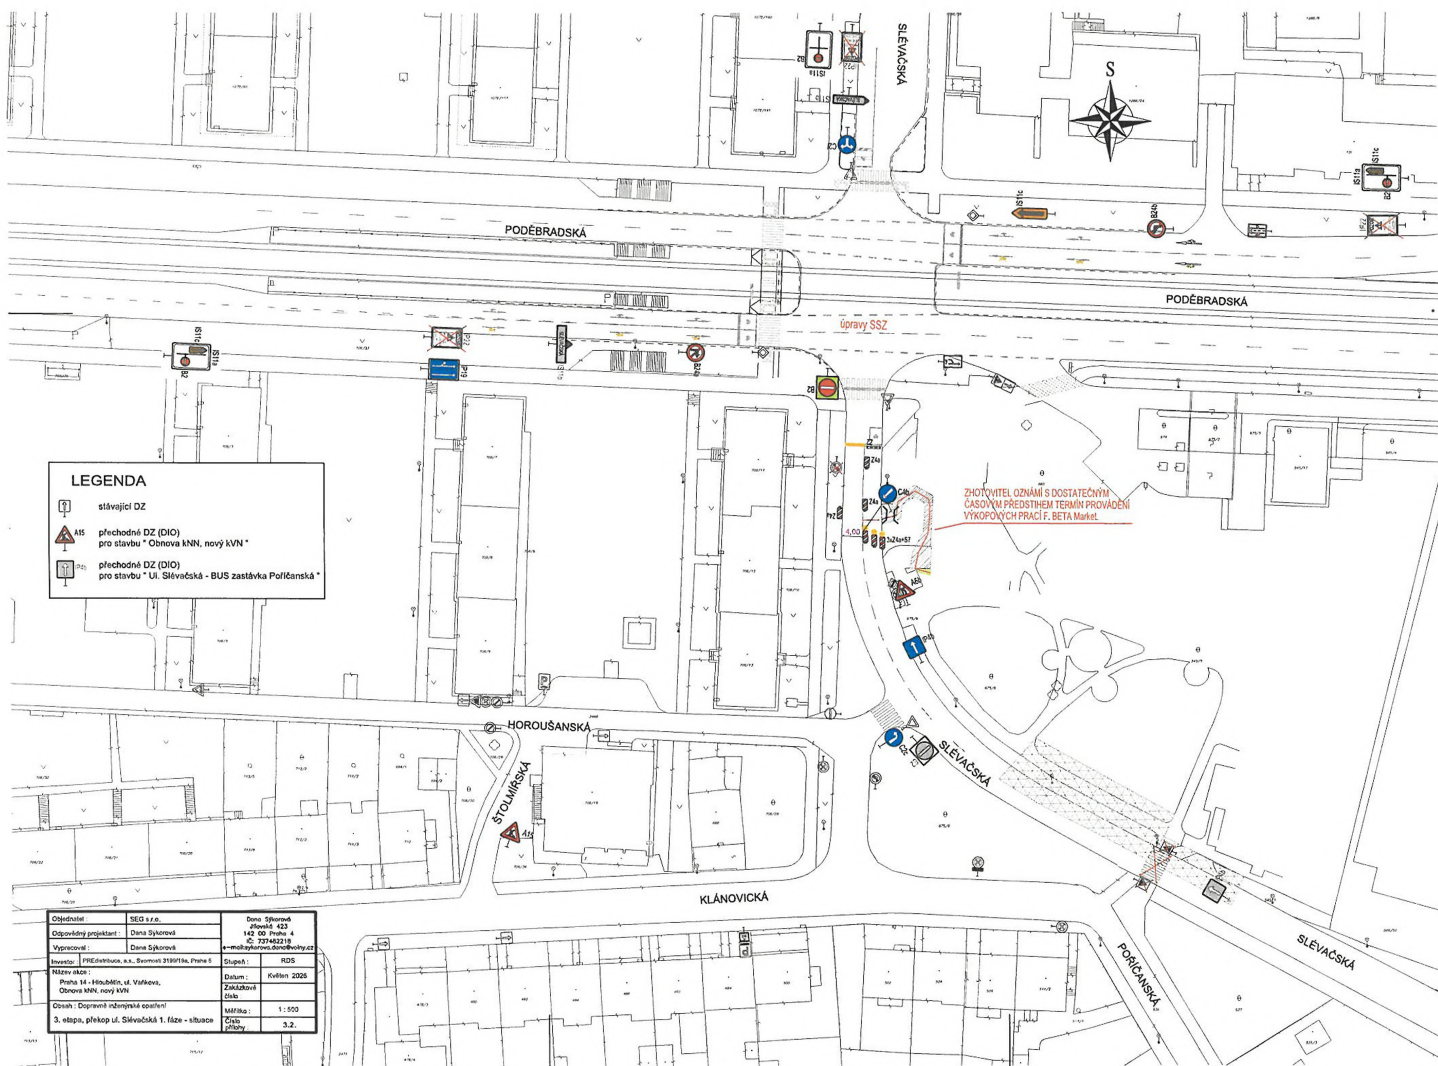


**LEGENDA**

- stávající OZ
- přechodné DZ (DIO) pro stavbu "Obnova MN, nový KVN"
- přechodné DZ (DIO) pro stavbu "Ul. Slevačská - BUS zastávka Polčánská"

ZHOTOVITEL OZNÁMÍ S DOSTATEČNÝM ČASOVÝM PŘEDSTĚM TERMIN PROVEDENÍ VYKOPÁVČÍCH PRACÍ F. BETA Market

|                      |  |                    |             |
|----------------------|--|--------------------|-------------|
| Objednatel           | SEČ s.r.o.   | Dono Společně      |             |
| Odpovědný projektant | Dana Škorpová  | Průmysl 122        |             |
| Vypracoval           | Dana Škorpová  | 142 00 Praha 4     |             |
| Investor             | PTCEstavba, a.s. Svornost 218914, Praha 5  | Č. 201462118       |             |
| Název stavby         | Praha 14 - Hlohobín, ul. Vulkova, Obnova MN, nový KVN                            | malýskopov@seco.cz |             |
| Dobuť                | Dopravní inženýrská společnost S. Klášer, příkop ul. Slevačská 1. Název - klášer | Stupeň:            | RDS         |
|                      |  | Datum:             | Květen 2025 |
|                      |  | Zakázka číslo:     |             |
|                      |  | Měřítko:           | 1:500       |
|                      |  | Číslo:             | 3.2.        |

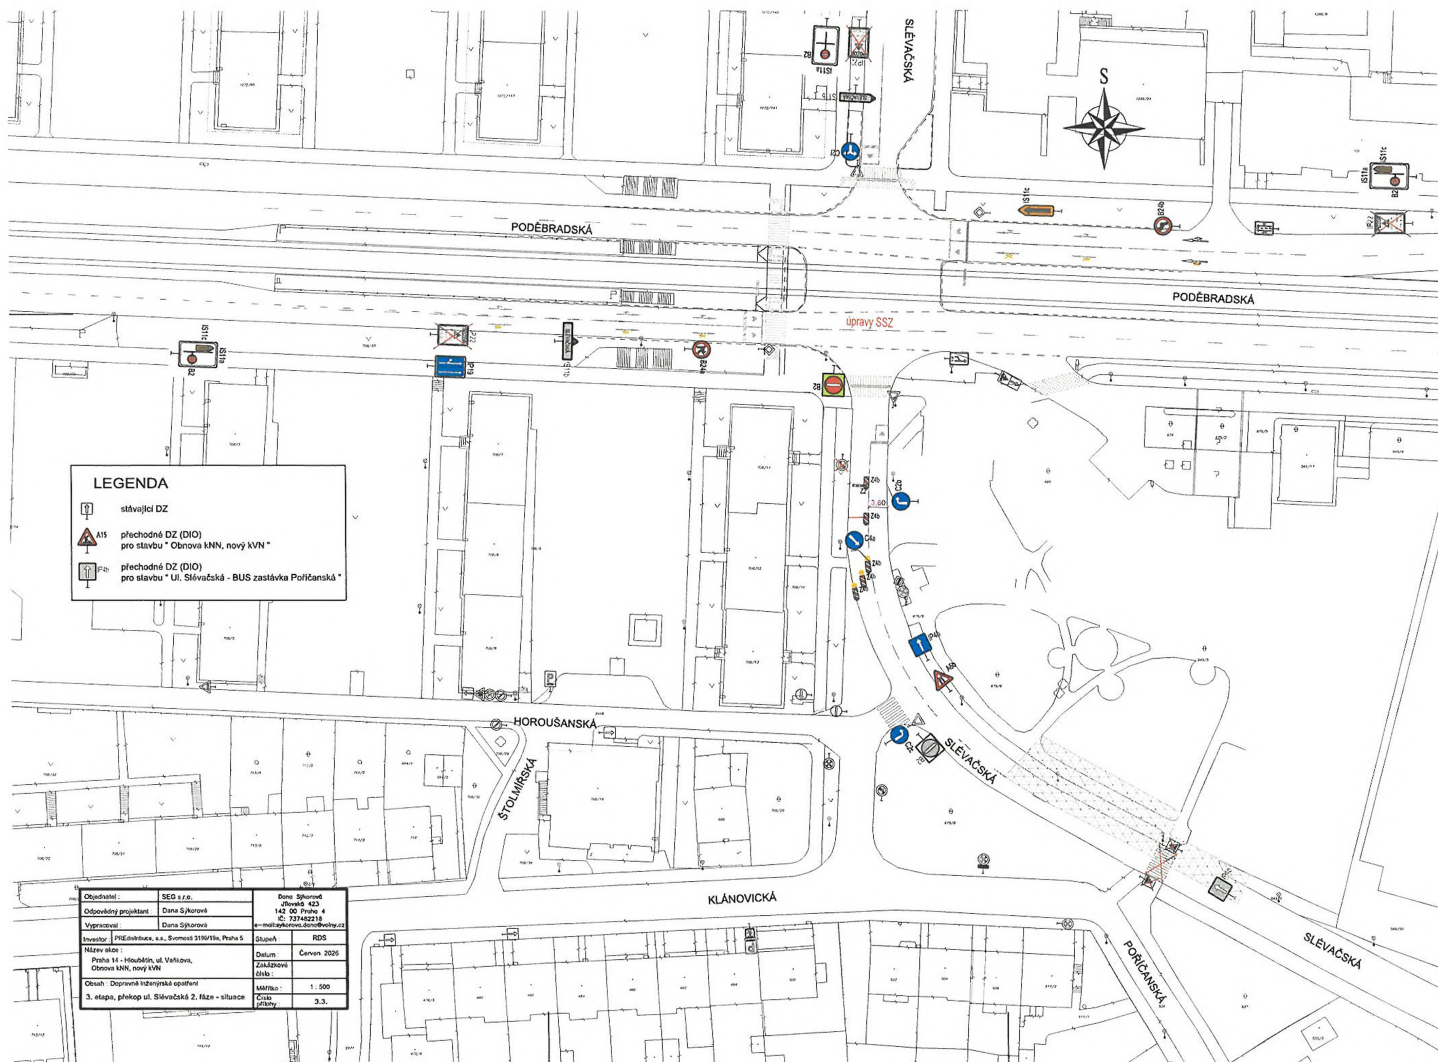

PODEBRADSKÁ

HOROUŠANSKÁ

KLÁNOVICKÁ

ČERTOUŠKA

CHVALSKÁ


|   |  |  |
|---|--|--|
| Objednatel :                                    | SEG s.r.o.   | Dana Sýkorová<br>Jilovská 423<br>142 00 Praha 4<br>IČ: 737482218<br>e-mail: sýkorova.dano@volny.cz |
| Odpovědný projektant :                          | Dana Sýkorová  |  |
| Vypracoval :                                    | Dana Sýkorová  |  |
| Investor :                                      | PREdistribuce, a.s., Svornost 3199/19a, Praha 5            | Stupeň : RDS   |
| Název akce :                                    | Praha 14 - Hloubětín, ul. Vařkova,<br>Obnova KVN, nový KVN | Datum : Červen 2026  |
| Obsah : Dopravné inženýrské opatření            |  | Zakázkové číslo :  |
| ŠDV - 3. etapa, překop ul. Slivňavská - situace | Měřítko : 1 : 500  | Číslo přílohy : 3.4.   |



|                      |   |           |              |
|----------------------|---|-----------|--------------|
| Objekt               | STO 1/2   | Den úprav | 14. 11. 2024 |
| Objektový projektant | David Štěrba  | Objekt    | 14. 11. 2024 |
| Výkon                | Úprava stávajícího                                      | Objekt    | 14. 11. 2024 |
| Stavba               | Přístavba A4, horní 218116, První 1                     | Stavba    | NDI          |
| Název stavby         | První 14 - Horní 218116, První 1, Horní 218116, První 1 | Datum     | Květen 2024  |
| Objekt               | Stavba přístavby horního                                | Stavba    | 1. 100       |
| Objekt               | 3. úroveň - střešní                                     | Stavba    | 3. 1.        |

**LEGENDA**

- stávající DZ
- přechodné DZ (OD)
- DZ z B21 bude osazeno 7 dní před zahájením prací a potřeba bude platnost vždy pro páli přes výkop 8, 1, 2 m
- optioenky podél výkopů

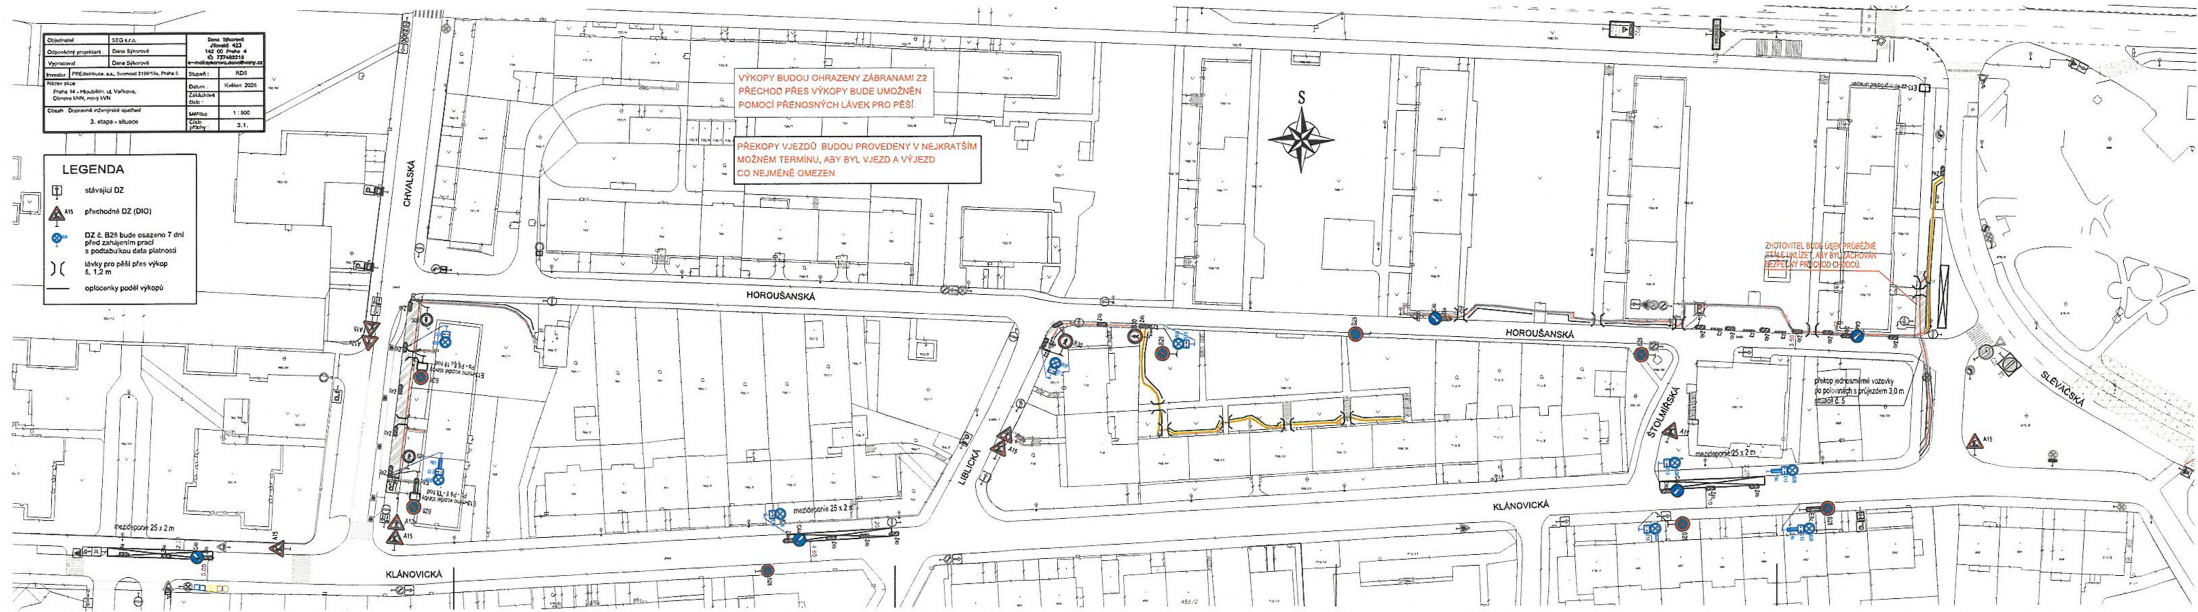

VÝKOPY BUDOU OHRANĚNY ZÁBRANAMI Z2 PŘECHOD PŘES VÝKOPY BUDE UMOŽNĚN POMOCÍ PŘENOSNÝCH LÁVEK PRO PĚŠI!

PŘEKOPY VJEZDŮ BUDOU PROVEDENY V NEJKRATŠÍM MOŽNÉM TERMÍNU, ABY BYL VJEZD A VÝJEZD CO NEJMĚNĚ OMEZEN.

ZDROVITEL BUDE VŠEJEN PŘEJÍZDNĚ PŘEKROUŽENÍM A V PŘÍSLUŠNÝCH MÍSTECH BUDE POKRYTO POKRYTÍM POKRYTÍM CHODCŮ.

gáňky ochranné vzhledy po položení s průhledem 3,0 m šířkou E 5

na zálopu 25 x 2 m

výkop 25 x 2 m

výkop 25 x 2 m