

Alternativní obchodní trasa

Alternativní obchodní trasa

NOVÝ STAV KŘIŽOVATKY

ZA 60m CHODNÍK UZAVŘEN PŘEDJÍZD NA DROUHOU STRÁNU

ZA 36m CHODNÍK UZAVŘEN

ZA 35m CHODNÍK UZAVŘEN


ZA 35m CHODNÍK UZAVŘEN

PŘECHOD UZAVŘEN

PŘECHOD UZAVŘEN

PŘECHOD UZAVŘEN

		3K značky s.r.o. Jiráskova 1519, 251 01 Říčany tel.: +420 323 601 237, www.3kznacky.cz, info@3kznacky.cz	
LEGENDA: návrh - SDZ	P2 STÁVAJÍCÍ VZD	AKCE: Ul. Slevačská - BUS Zastávka Poříčanská ETAPA 2	MĚŘÍTKO: 1:1000
STÁVAJÍCÍ - SDZ	P2 Objezdová trasa Obchodní trasa pro chodce	PŘÍLOHA: Situace DIO I	PŘÍLOHA ČÍSLO: C.1
KOORDINACE - SDZ	P2 KOORDINOVANÁ AKCE		

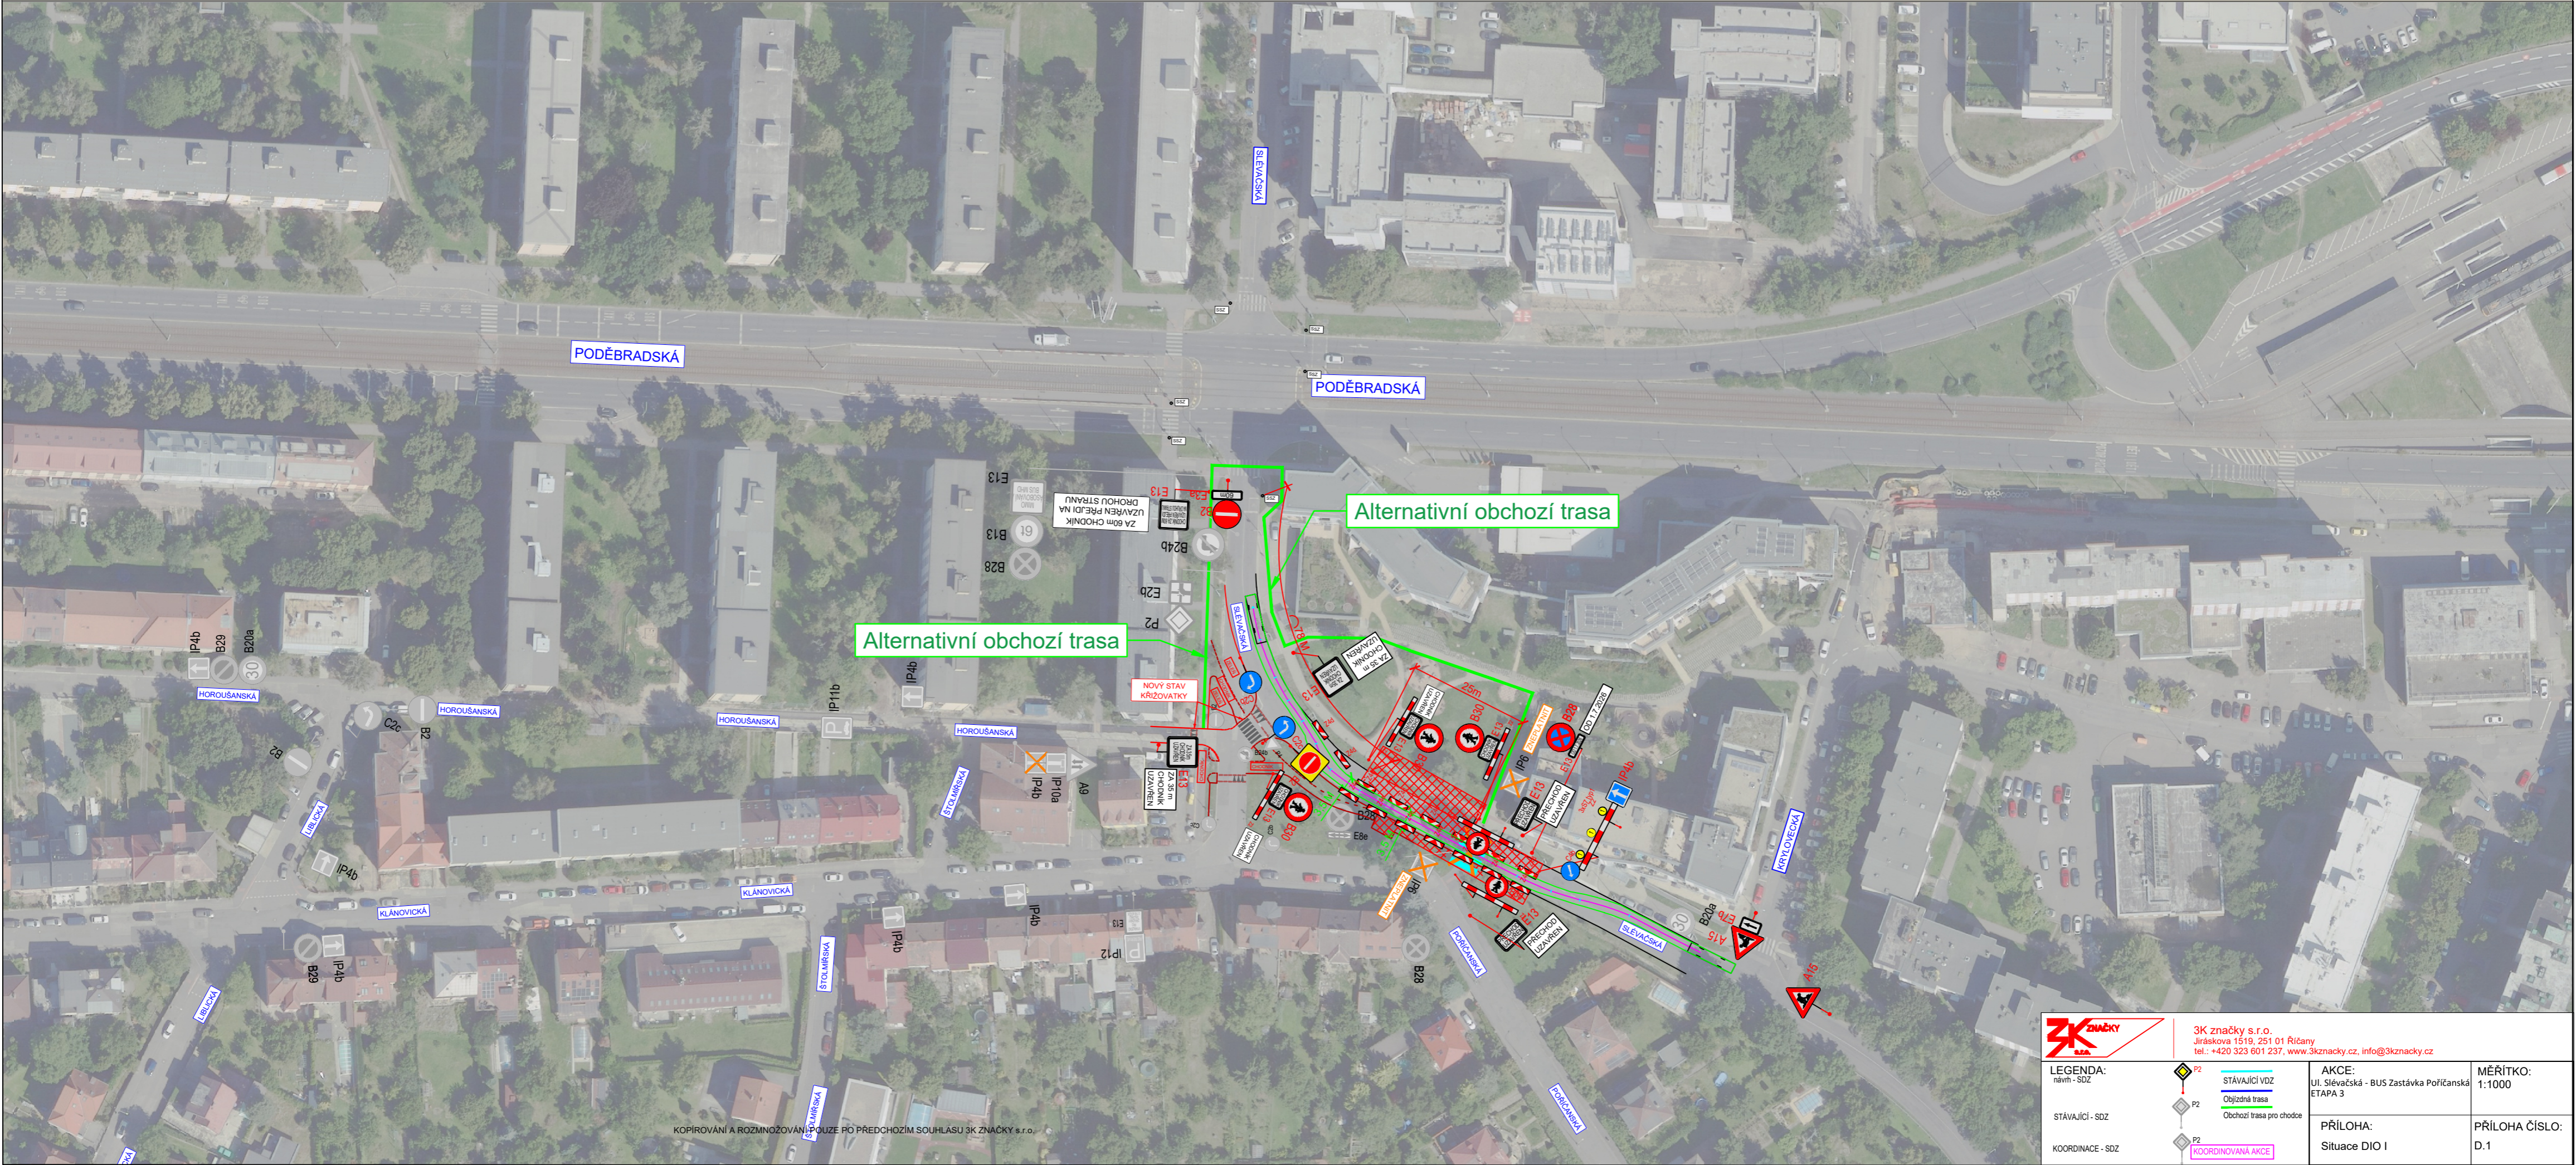

KOPIROVÁNÍ A ROZMNOŽOVÁNÍ POUZE PO PŘEDCHOZÍM SOUHLASU 3K ZNAČKY s.r.o.

		3K značky s.r.o. Jiráskova 1519, 251 01 Říčany tel.: +420 323 601 237, www.3kznacky.cz, info@3kznacky.cz	
LEGENDA: návrh - SDZ STÁVAJÍCÍ - SDZ KOORDINACE - SDZ		AKCE: ul. Slevačská - BUS Zastávka Poříčanská ETAPA 3 PŘÍLOHA: Situace DIO I	MĚŘÍTKO: 1:1000 PŘÍLOHA ČÍSLO: D.1