



Váš dopis zn.:
Spisový znak: UMCP14/26/96078/OD/RK
Číslo jednací: UMCP14/26/114731/OD/RK

Vyřizuje: Radil Karel
E-mail: karel.radil@praha14.cz
Telefon: 225295321

Praha dne: 26. 6. 2026

OPATŘENÍ OBECNÉ POVAHY

Městská část Praha 14, Úřad městské části, Odbor dopravy, jako příslušný správní orgán podle § 124 odst. 6 zákona č. 361/2000 Sb., o provozu na pozemních komunikacích a o změnách některých zákonů (zákon o silničním provozu), ve znění pozdějších předpisů (dále jen „zákon č. 361/2000 Sb.“), podle vyhlášky č. 55/2000 Sb. hl. m. Prahy, kterou se vydává Statut hl. m. Prahy, ve znění pozdějších předpisů, a podle § 171 a § 173 odst. 1 zákona č. 500/2004 Sb., správní řád, ve znění pozdějších předpisů (dále jen „zákon č. 500/2004 Sb.“), na základě posouzení žádosti o stanovení přechodné úpravy provozu na pozemní komunikaci, kterou dne 8. 6. 2026 podala PREDistribuce, a.s., IČO 27376516, Svornosti 3199, 150 00 Praha, kterou na základě plné moci zastupuje Energo Praha spol. s r.o., Radka Šedivá, IČO 62916513, U kréského nádraží 228, 140 00 Praha a po projednání s příslušnými dotčenými orgány

vydává

podle ust. § 77 odst. 1 písm. c), odst. 5 a § 78 zákona o provozu na pozemních komunikacích a vyhlášky Ministerstva dopravy č. 294/2015 Sb., kterou se provádějí pravidla provozu na pozemních komunikacích, ve znění pozdějších předpisů,

opatření obecné povahy

stanovení přechodné úpravy provozu na pozemní komunikaci. Tato úprava spočívá v umístění dopravního značení a zařízení na místní komunikaci v Praze 14 – Dolní Počernice v ul. Národních hrdinů, Nad Rokytkou, K zámku, V Čeňku, Za luhem, Nad rybníkem podle přiložené situace, která je nedílnou součástí tohoto stanovení. Opatření se vydává za níže uvedených podmínek pro jejich realizaci:

- Instalace dopravního značení a zařízení bude provedena podle přiložené situace, ke které vydala stanovisko Policie ČR dne 3. 6. 2026 pod č. j. KRPA-183641-2/ČJ-2026-0000DŽ.
- Dopravní značky v reflexním provedení v základní velikosti podle ČSN EN 12899-1 zajistí a osadí žadatel. Budou použity velkoplošné gumové podstavce.
- Dopravní značení bude instalováno v souladu s TP 65 a TP 66 Ministerstva dopravy.
- Žadatel zajistí provedení kontroly úplnosti a správnosti stanoveného přechodného dopravního značení a to alespoň 1x denně. Případné vady nebo nedostatky budou žadatelem neprodleně odstraněny.
- Instalace dopravního značení a zařízení bude provedena v termínu od 30. 6. 2026 do 31. 8. 2026.

Stanovení přechodné úpravy provozu nenahrazuje povolení, stanovisko, posouzení, popřípadě jiné opatření dotčeného správního úřadu vyžadované zvláštními předpisy.



Odůvodnění

Dne 8. 6. 2026 podala PREdistribuce, a.s., IČO 27376516, Svornosti 3199, 150 00 Praha, kterou na základě plné moci zastupuje Energo Praha spol. s r.o., Radka Šedivá, IČO 62916513, U krčského nádraží 228, 140 00 Praha žádost o stanovení přechodné úpravy provozu na pozemní komunikaci, která se týká instalace dopravního značení a zařízení z důvodu obnovy kNN a kVN ve stávající trase.

K návrhu dopravního značení a zařízení vydala stanovisko Policie ČR dne 3. 6. 2026 pod č. j. KRPA-183641-2/ČJ-2026-0000DŽ.

Poučení

Podle § 77 odst. 5 zákona č. 361/2000 Sb., opatření obecné povahy nabývá účinnosti pátým dnem po dni vyvěšení Opatření obecné povahy. Podle § 173 odst. 2 zákona č. 500/2004 Sb., proti opatření obecné povahy nelze podat řádný opravný prostředek. Návrh na zrušení opatření obecné povahy je možno podat podle § 101a a 101b zákona č. 150/2002 Sb., soudní řád správní, ve znění pozdějších předpisů.

PhDr. David Beňák Ph.D., DiS.
vedoucí Odboru dopravy
v. z. Ing. Bc. Radek Veselovský

Dopravní podnik
Ing. Radek Bc. Radek
Veselovský
Číslo: 2023/2679
17.05.02-40707

Toto oznámení musí být vyvěšeno po dobu 15 dnů.

Vyvěšeno dne:

Sejmuto dne:

Razítko, podpis orgánu, který potvrzuje vyvěšení a sejmutí oznámení.

Obdrželi:

účastníci (doručenky)


1. PREdistribuce, a.s., IDDS: vgsfsr3
2. Energo Praha spol. s r.o., IDDS: yxa3744
3. Technická správa komunikací hl. m. Prahy, a.s., IDDS: mivq4t3
4. Městská část Praha-Dolní Počernice, IDDS: ehpb75m

dotčené správní úřady

5. Krajské ředitelství policie hlavního města Prahy, Odbor služby dopravní policie, Oddělení dopravního inženýrství, IDDS: rkiai5y

na vědomí

6. Městská část Praha 14, úřední deska, Bratří Venclíků č.p. 1073/8, Praha 9-Černý Most, 198 00 Praha 98
7. Hasičský záchranný sbor hlavního města Prahy, IDDS: jm9aa6j
8. Zdravotnická záchranná služba hl. m. Prahy, IDDS: 2ya36ee

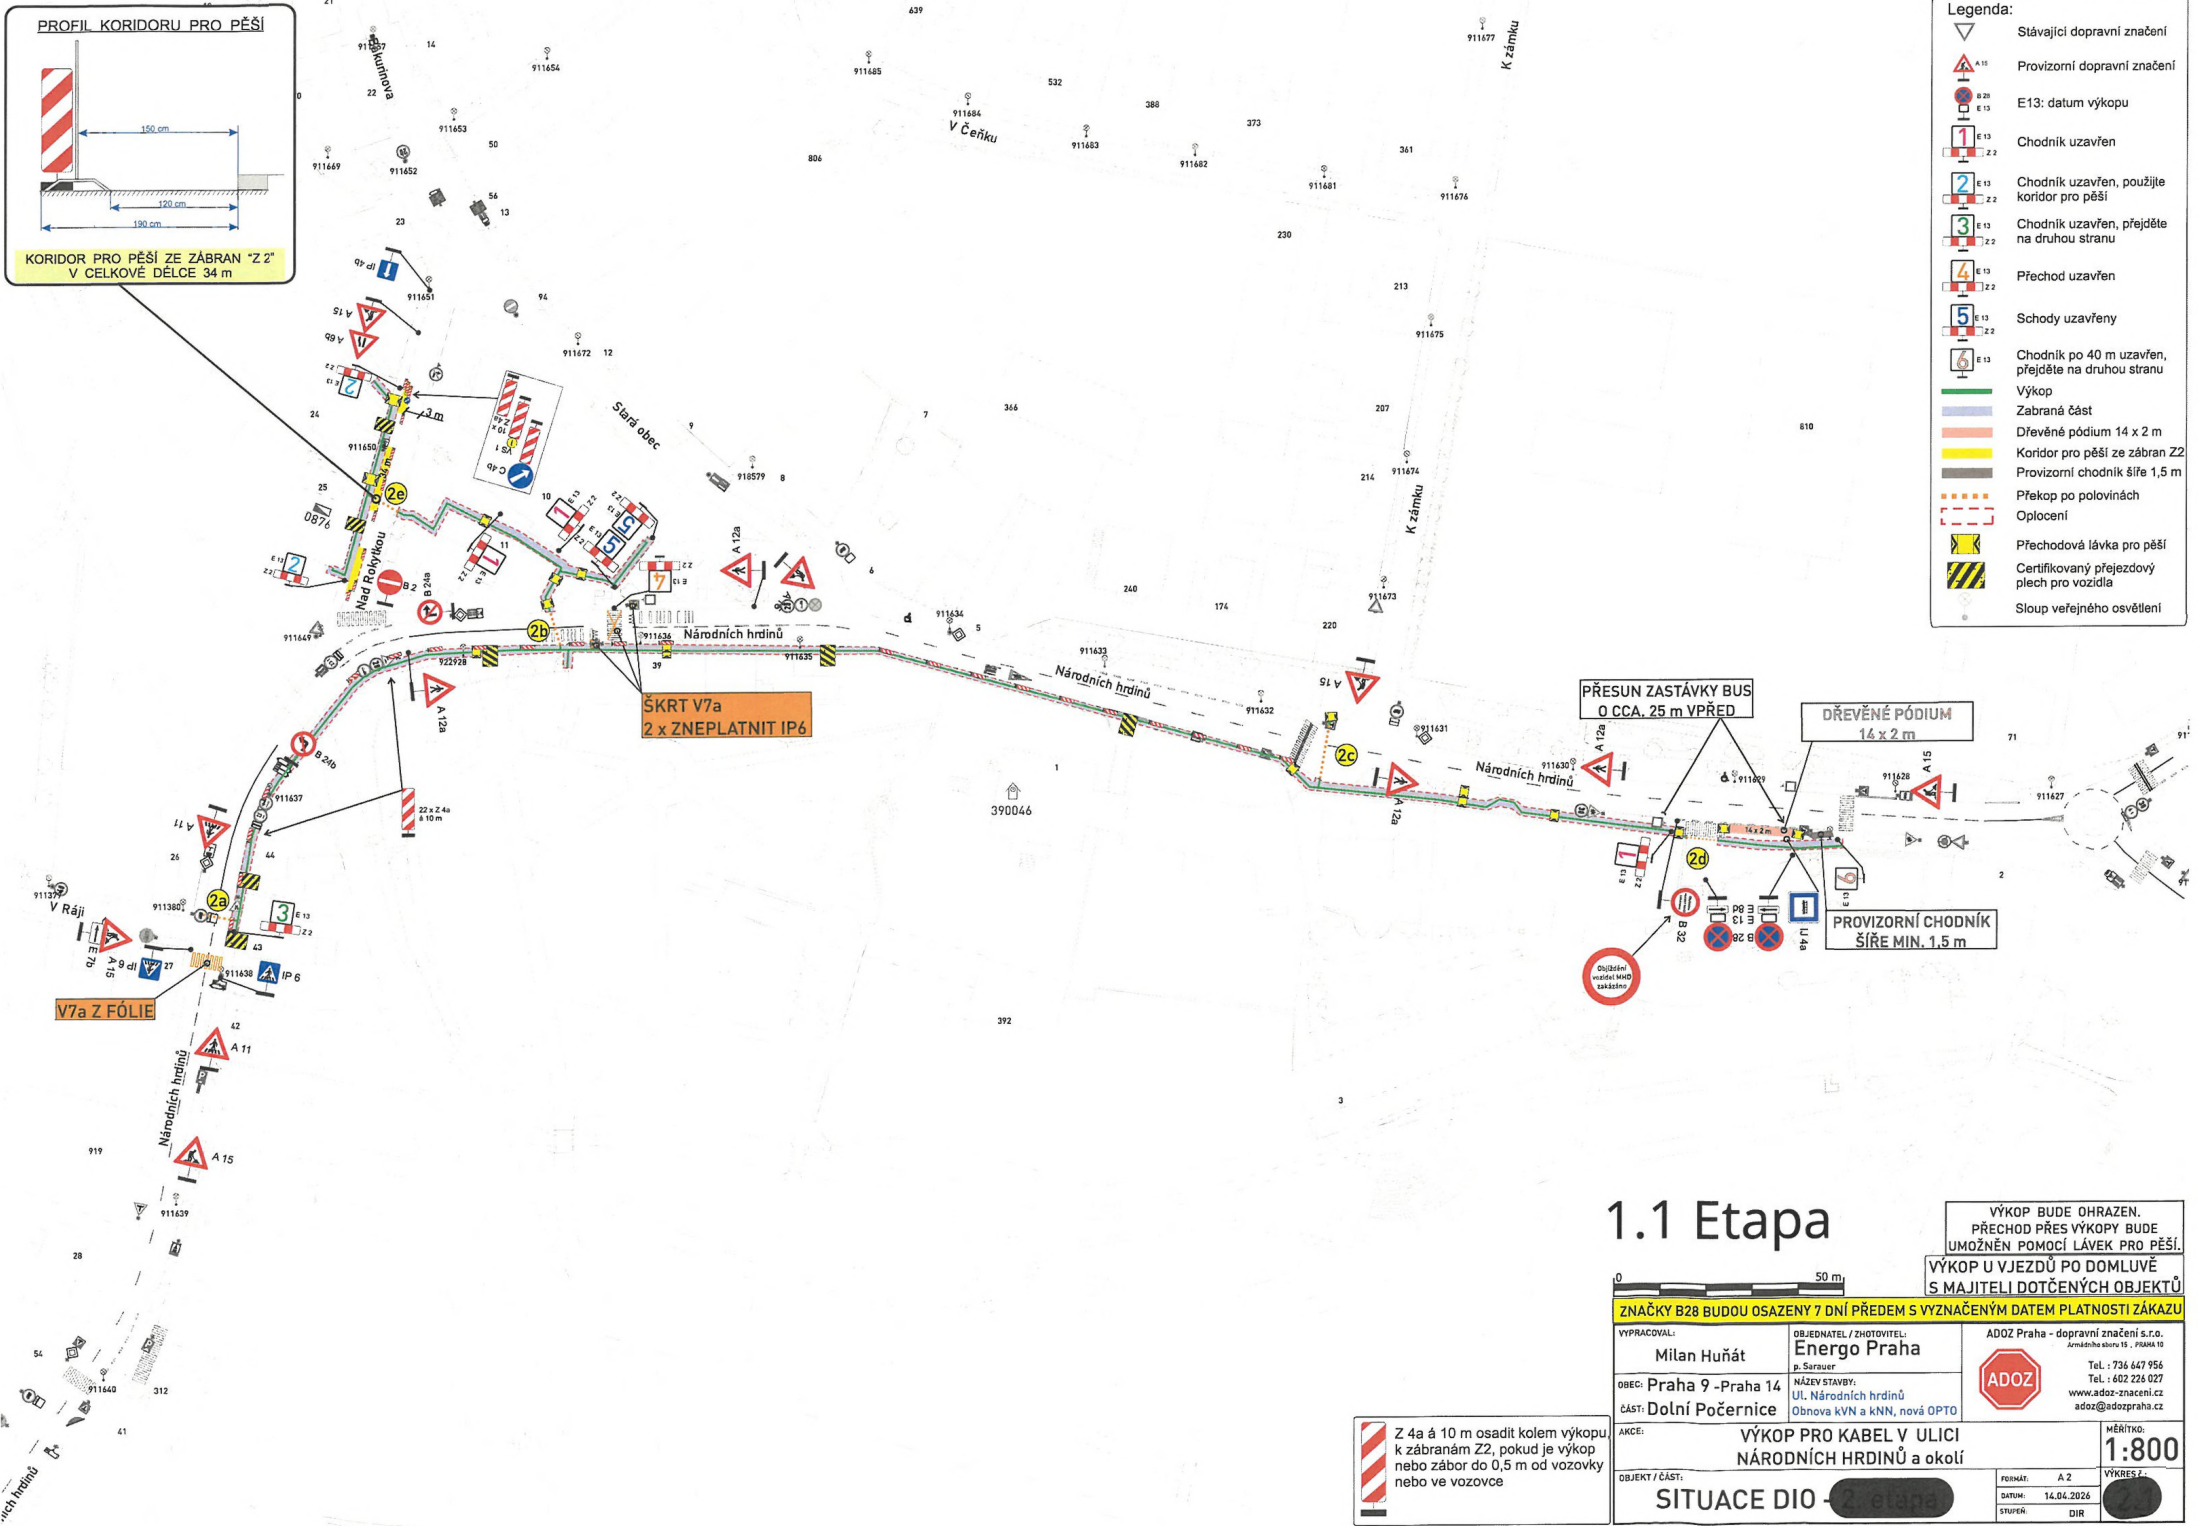

- Legenda:**
- Stávající dopravní značení
 - Provizorní dopravní značení
 - E13: datum výkopu
 - Chodník uzavřen
 - Chodník uzavřen, použijte koridor pro pěší
 - Chodník uzavřen, přejděte na druhou stranu
 - Přechod uzavřen
 - Schody uzavřeny
 - Chodník po 40 m uzavřen, přejděte na druhou stranu
 - Výkop
 - Zabraná část
 - Dřevěné pódium 14 x 2 m
 - Koridor pro pěší ze zábran Z2
 - Provizorní chodník šíře 1,5 m
 - Překop po polovinách
 - Oplocení
 - Přechodová lávka pro pěší
 - Certifikovaný přejezdový plech pro vozidla
 - Sloup veřejného osvětlení






1.1 Etapa

VÝKOP BUDE OHRAZEN. PŘECHOD PŘES VÝKOPY BUDE UMOŽNĚN POMOCÍ LÁVEK PRO PĚŠÍ. VÝKOP U VJEZDŮ PO DOMLUVĚ S MAJITELI DOTČENÝCH OBJEKTŮ

ZNAČKY B28 BUDOU OSAZENY 7 DNÍ PŘEDEM S VYZNAČENÝM DATEM PLATNOSTI ZÁKAZU

VYPRACOVAL: Milan Huňát	OBJEDNATEL / ZHOTOVITEL: Energo Praha p. Sarauer	ADOZ Praha - dopravní značení s.r.o. Jarmátného ulice 19, PRAHA 10 Tel.: 736 647 956 Tel.: 602 226 027 www.adoz-znaceni.cz adoz@adozpraha.cz
OBEC: Praha 9 - Praha 14	NÁZEV STAVBY: Ul. Národních hrdinů Obnova KVN a kNN, nová OPTO	
ČÁST: Dolní Počernice	AKCE: VÝKOP PRO KABEL V ULICI NÁRODNÍCH HRDINŮ a okolí	MĚŘÍTKO: 1:800
OBJEKT / ČÁST: SITUACE DIO		FORMÁT: A 2 STUPEŇ: DIR

Z 4a á 10 m osadit kolem výkopu k zábránám Z2, pokud je výkop nebo zábor do 0,5 m od vozovky nebo ve vozovce

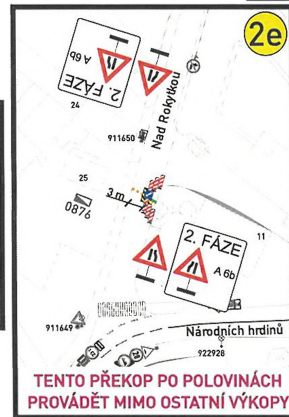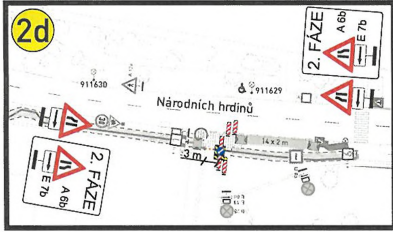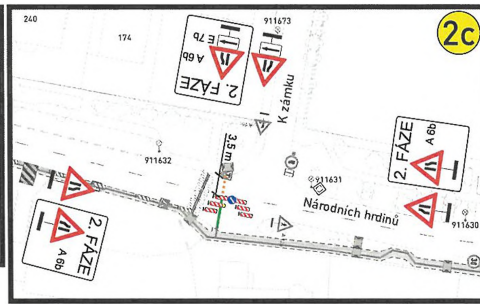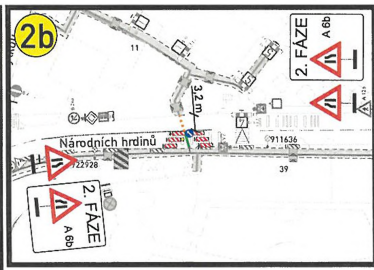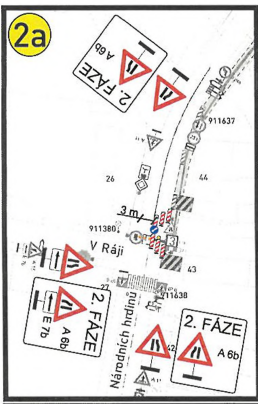


VÝKRES POUZE PRO PŘEKOPY PO POLOVINÁCH

TENTO PŘEKOP PO POLOVINÁCH PROVÁDĚT MIMO OSTATNÍ VÝKOPY








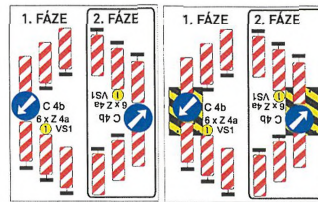






1.2 Etapa

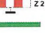
Legenda:

	Stávající dopravní značení
	Provizorní dopravní značení
	Provizorní dopravní značení v rámci jiného projektu
	Výkop
	Zabraná část
	Výkop - překop po polovinách
	Překop po polovinách
	Oplotení
	Přechodová lávka pro pěší
	Sloup veřejného osvětlení

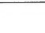


VÝKOP BUDE OHRAZEN		0 50 m	
VYPRACOVAL: Milan Huňát	OBJEDNATEL / ZHOTOVITEL: Energo Praha p. Sídlem:	ADDOZ Praha - dopravní značení s.r.o. Královské náměstí 15, PRAHA 10 Tel.: 736 447 956 Tel.: 602 226 027 www.adoz-znacení.cz adoz@adozpraha.cz	
OBEC: Praha 9 -Praha 14	NÁZEV STAVBY: Ul. Národních hrdinů		
ČÁST: Dolní Počernice	Obnova KVN a KNN, nová OPTO		
AKCE:	VÝKOP PRO KABEL V ULICI NÁRODNÍCH HRDINŮ a okolí		
OBJEKT / ČÁST:	SITUACE DIO		
FORMÁT: A 3	DATEM: 15.04.2026	MĚŘÍTKO: 1:800	VÝKRES č.:
STUPEŇ: DIR			

- Legenda:**
-  Stávající dopravní značení
 -  Provizorní dopravní značení
 -  E13: datum výkopu
 -  Chodník uzavřen
 -  Chodník uzavřen, použijte vozovku
 -  Výkop
 -  Zabraná část
 -  Dřevěné pódium 12 x 2 m
 -  Vlečná křívka autobus 12 m
 -  Překop po polovinách
 -  Oplocení
 -  Přechodová lávka pro pěší
 -  Certifikovaný přejezdový plech pro vozidla
 -  Sloup veřejného osvětlení

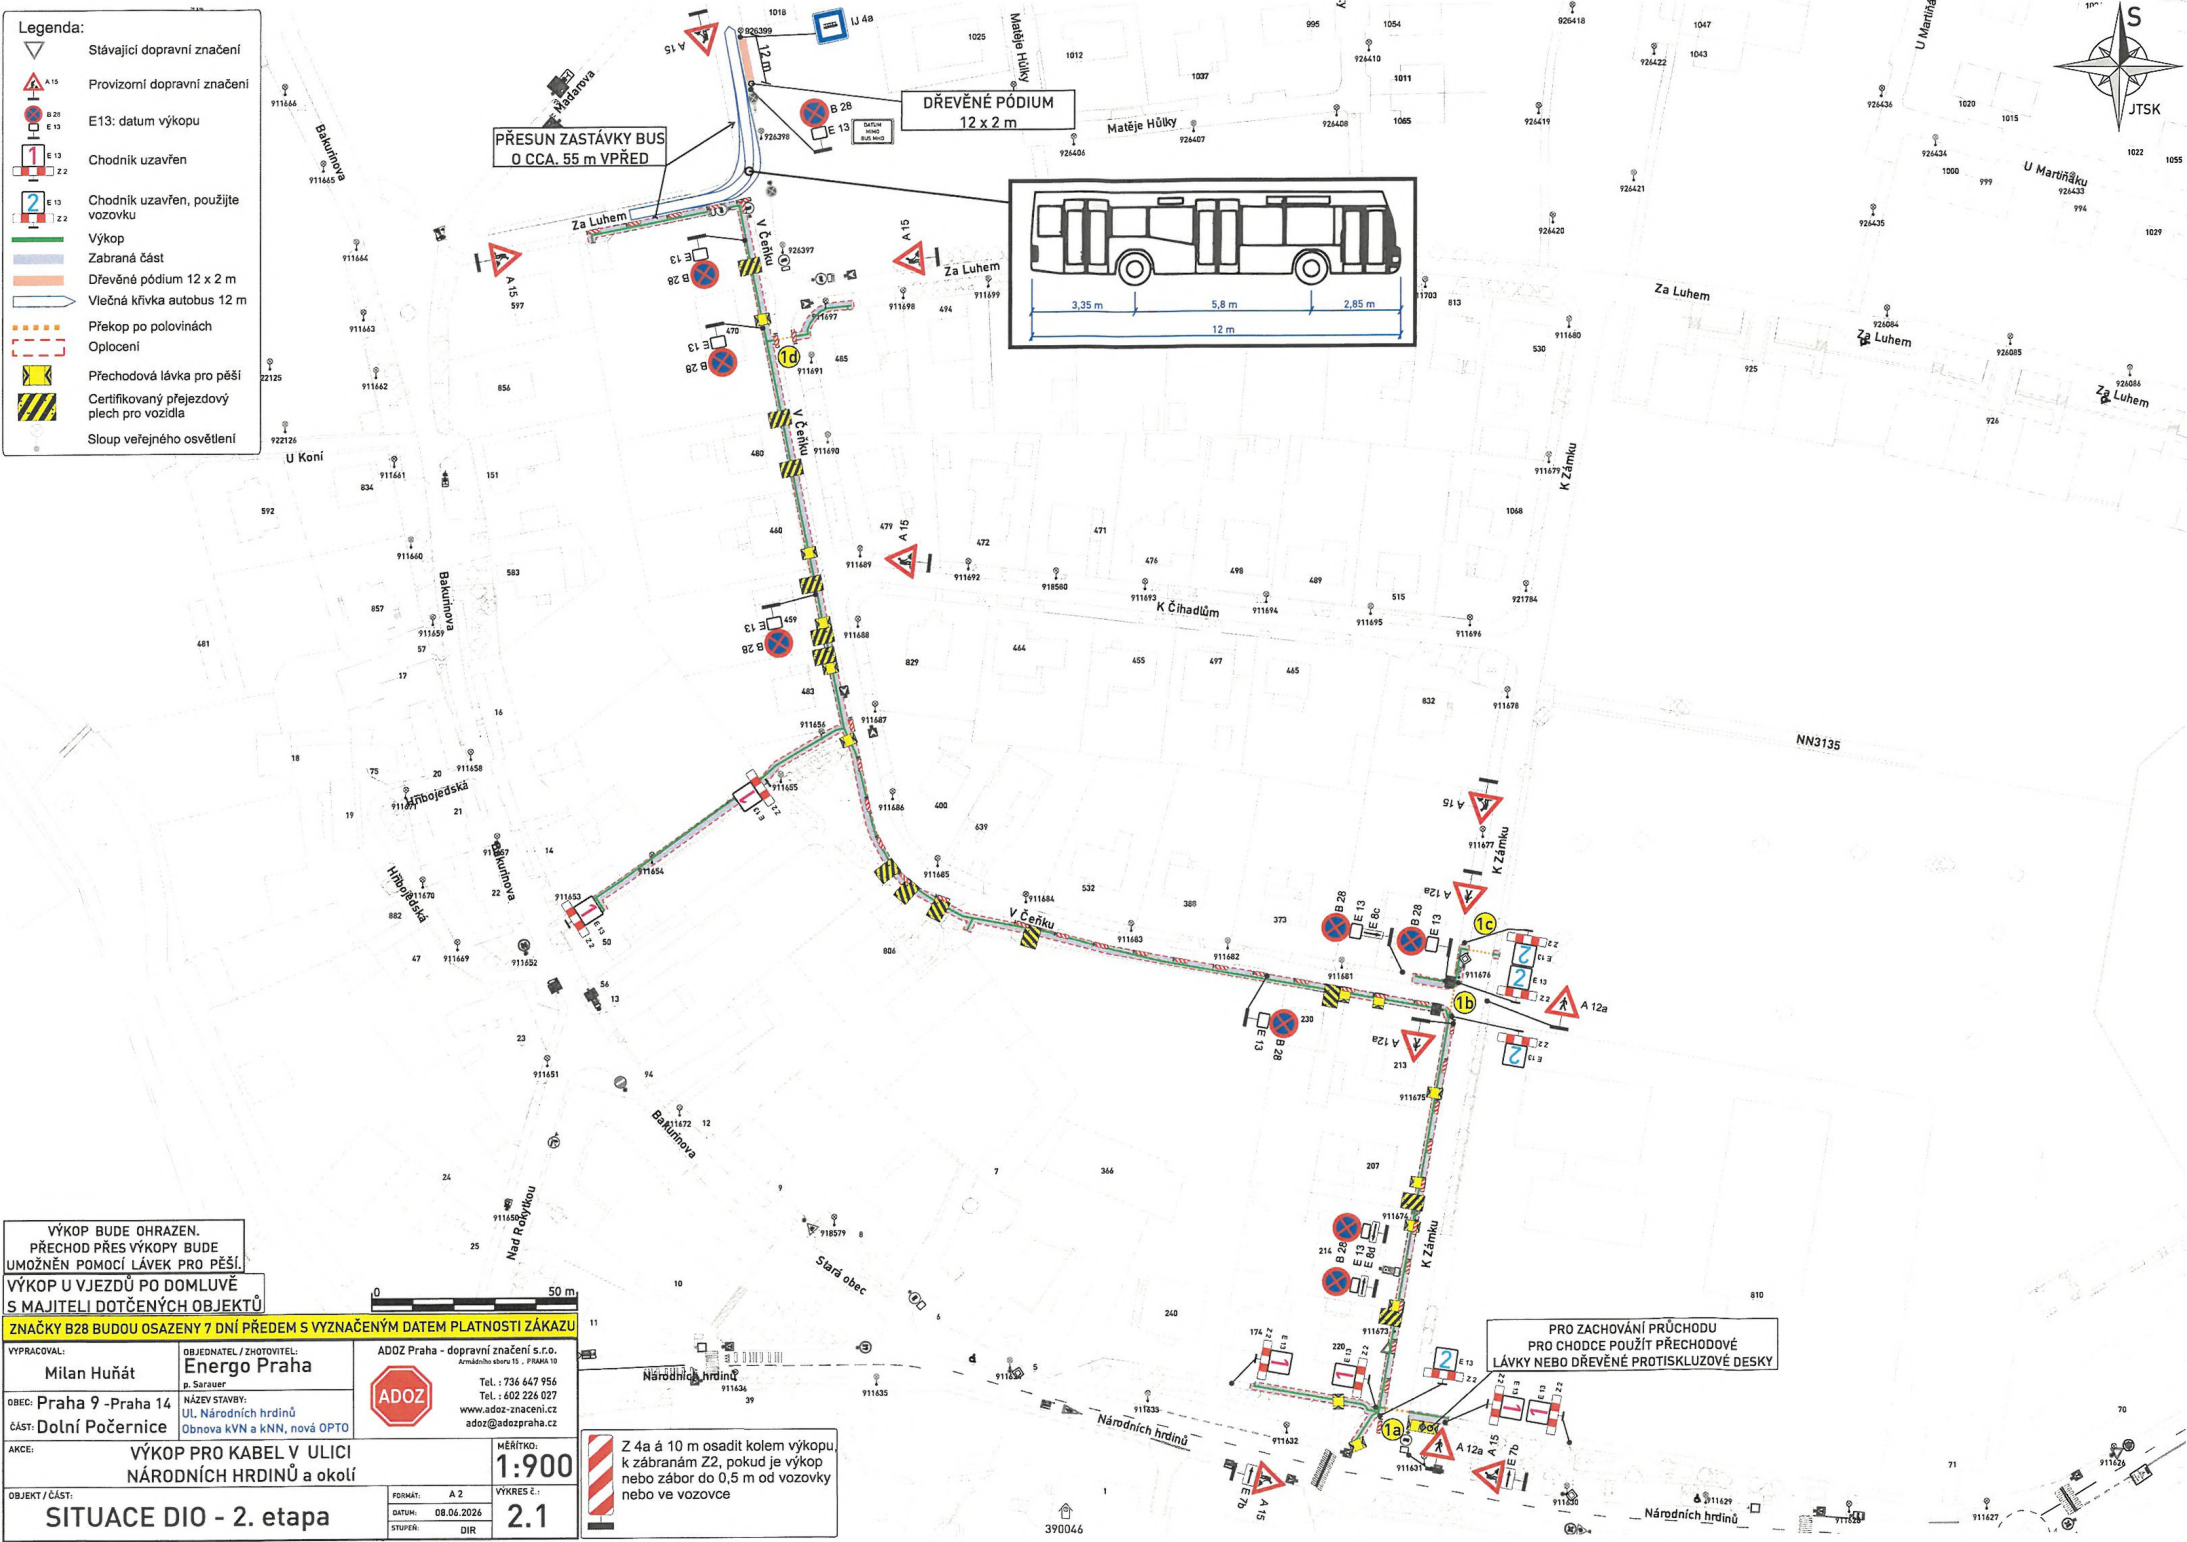

PŘESUN ZASTÁVKY BUS
O CCA. 55 m VPŘED

DŘEVĚNÉ PÓDIUM
12 x 2 m

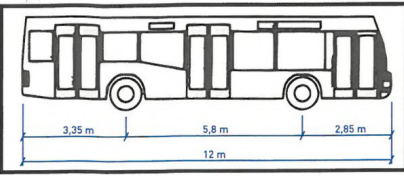


VÝKOP BUDE OHRAZEN.
PŘECHOD PŘES VÝKOPY BUDE
UMOŽNĚN POMOCÍ LÁVEK PRO PĚŠÍ.
VÝKOP U VJEZDŮ PO DOMLUVĚ
S MAJITELI DOTČENÝCH OBJEKTŮ

ZNAČKY B28 BUDOU OSAZENY 7 DNÍ PŘEDEM S VYZNAČENÝM DATUM PLATNOSTI ZÁKAZU

VYPRACOVAL: Milan Huňát	OBJEDNATEL / ZHOTOVITEL: Energo Praha p. Sarauer	ADOZ Praha - dopravní značení s.c.o. Armádního sboru 15 - PRAHA 10 Tel.: 736 447 956 Tel.: 602 226 027 www.adoz-znacen.cz adoz@adozpraha.cz
OBEC: Praha 9 -Praha 14 část: Dolní Počernice	NÁZEV STAVBY: Úl. Národních hrdinů Obnova kVN a kNN, nová OPTO	




AKCE: VÝKOP PRO KABEL V ULICI NÁRODNÍCH HRDINŮ a okolí	MĚŘÍTKO: 1:900
OBJEKT / ČÁST: SITUACE DIO - 2. etapa	VÝKRES č.: 2.1
FORMÁT: A 2 DATUM: 08.06.2026 STUPEŇ: DIR	

 Z 4a á 10 m osadit kolem výkopu,
k zábranám Z2, pokud je výkop
nebo zábor do 0,5 m od vozovky
nebo ve vozovce

PRO ZACHOVÁNÍ PŘÚCHODU
PRO CHODCE POUŽIT PŘECHODOVÉ
LÁVKY NEBO DŘEVĚNÉ PROTISLUZOVÉ DESKY



390046

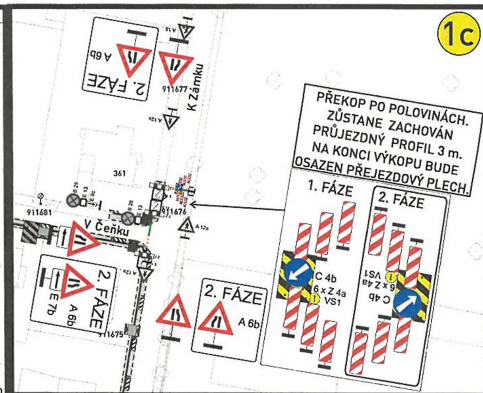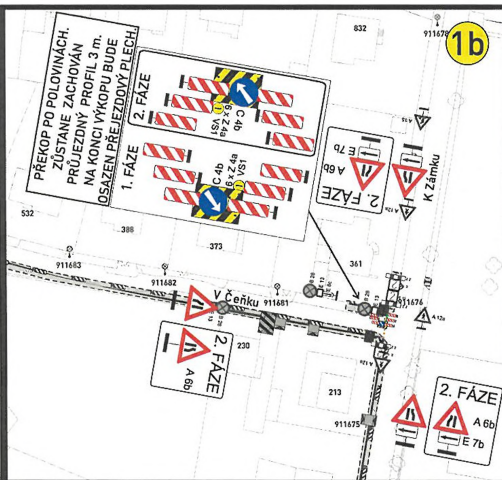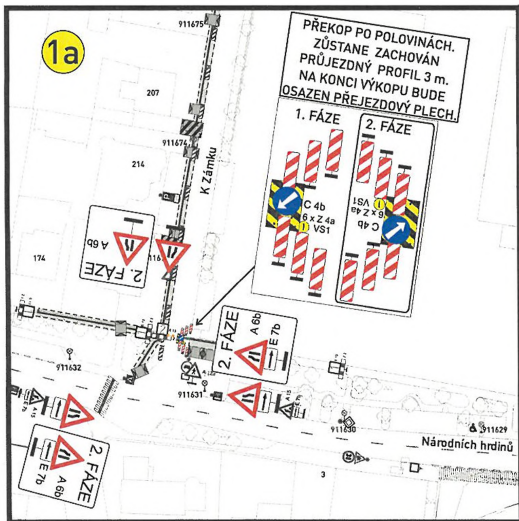

VÝKRES POUZE PRO PŘEKOPY PO POLOVINÁCH

PŘEKOPY PO POLOVINÁCH PROVÁDĚT MIMO DOBU ODVOZU ODPADU

VÝKOP BUDE OHRAZEN.
PŘECHOD PŘES VÝKOPY BUDE
UMOŽNĚN POMOCÍ LÁVEK PRO PĚŠÍ.
VÝKOP U VJEZDŮ PO DOMLUVĚ
S MAJITELI DOTČENÝCH OBJEKTŮ



2.2 Etapa

0 50 m

VYPRACOVAL: Milan Huňát	OBJEDNATEL / ZHOTOVITEL: Energo Praha p. Svatováclav	ADOZ Praha - dopravní značení s.c.o. Průmyslová ul. 15 - PRAHA 10 Tel.: 736 447 956 Tel.: 602 226 027 www.adoz-znacenil.cz adoz@adozpraha.cz
OBEC: Praha 9 -Praha 14	NÁZEV STAVBY: Ul. Národních hrdinů Obnova KVN a kNN, nová OPTO	
ČÁST: Dolní Počernice	AKCE: VÝKOP PRO KABEL V ULICI NÁRODNÍCH HRDINŮ a okolí	MĚŘÍTKO: 1:900
OBJEKT / ČÁST:	FORMÁT: A3	VÝKOPČÍ: DATUM: 27.03.2026
SITUACE DIO	STUPEŇ: DIR	

Legenda:

	Stávající dopravní značení
	Provizorní dopravní značení
	Provizorní dopravní značení v rámci jiného projektu
	E13: datum výkopu
	Výkop
	Zabraná část
	Výkop - překop po polovinách
	Překop po polovinách
	Oplacení
	Přechodová lávka pro pěší
	Sloup veřejného osvětlení

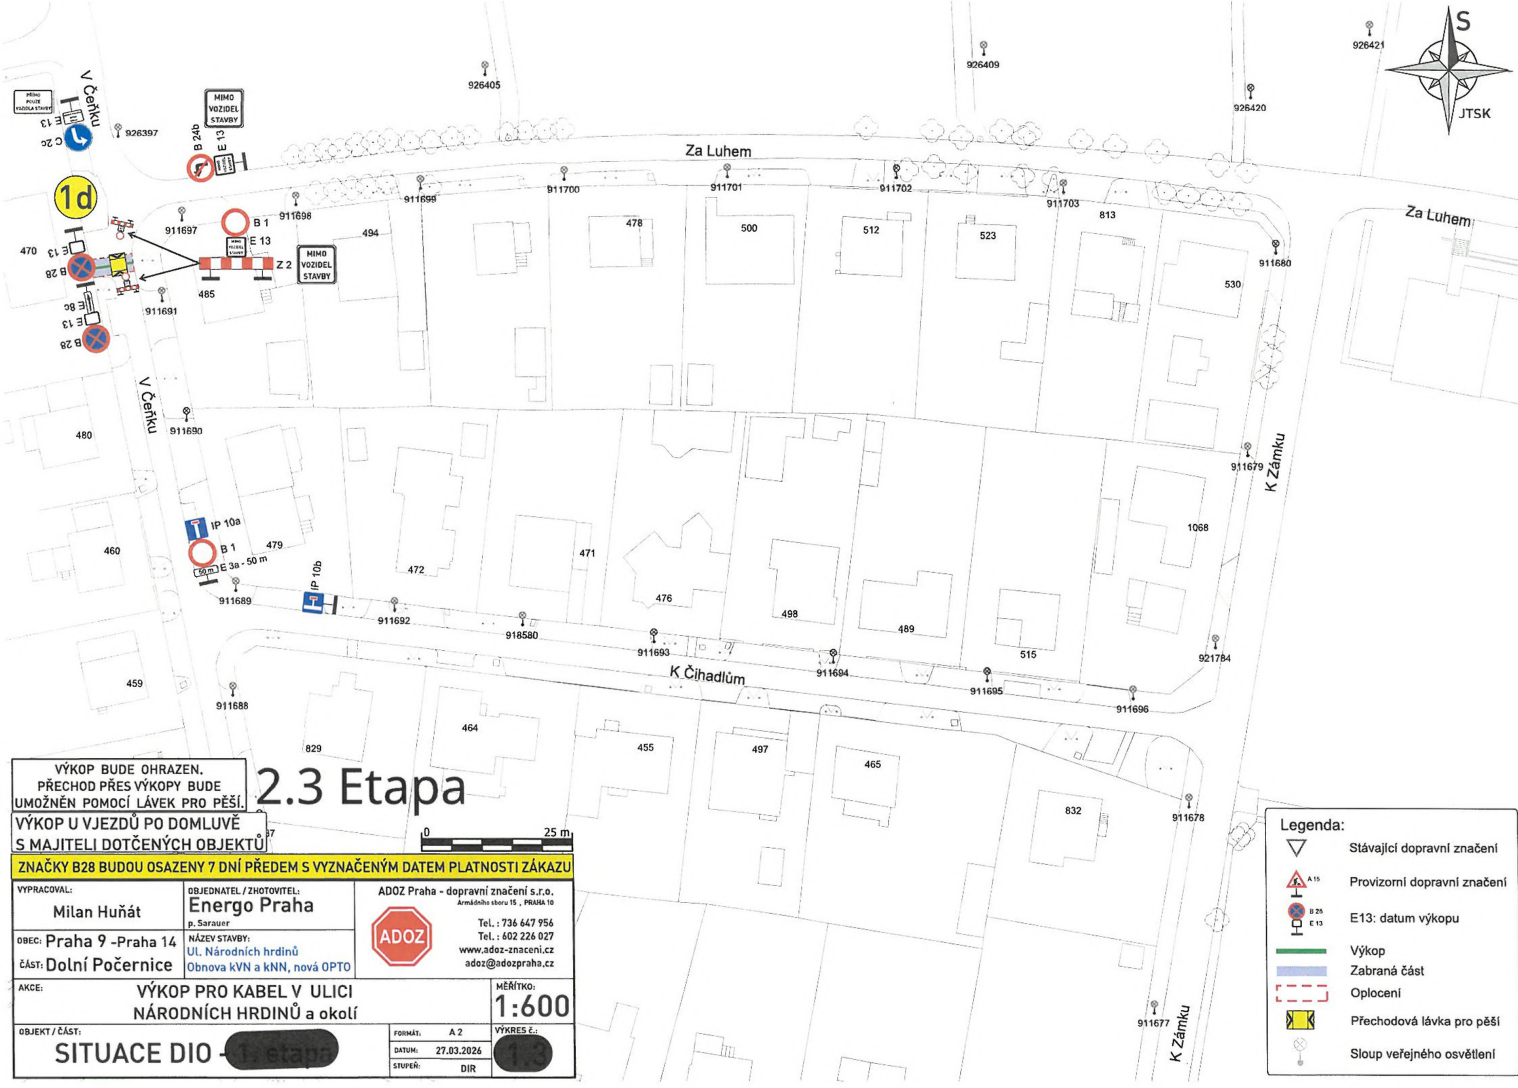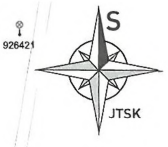


2.3 Etapa

VÝKOP BUDE OHRAZEN.
PŘECHOD PŘES VÝKOPY BUDE
UMOŽNĚN POMOCÍ LÁVEK PRO PĚŠÍ.
VÝKOP U VJEZDŮ PO DOMLUVĚ
S MAJITELI DOTČENÝCH OBJEKTŮ


VYPRACOVAL: Milan Huňát		OBJEDNATEL / ZHOTOVITEL: Energo Praha <small>p. Svatováclav</small>	ADOZ Praha - dopravní značení s.r.o. <small>Armádního sboru 15, PRAHA 10</small> Tel.: 734 447 954 Tel.: 602 226 027 www.adoz-znacení.cz adoz@adozpraha.cz
OBEC: Praha 9 -Praha 14	NÁZEV STAVBY: ÚL. Národních hrdinů		
ČÁST: Dolní Počernice	Obnova kVN a kNN, nová OPTO		
AKCE: VÝKOP PRO KABEL V ULICI NÁRODNÍCH HRDINŮ a okolí		MĚŘÍTKO: 1:600	
OBJEKT / ČÁST: SITUACE DIO	FORMÁT: A 2	DATA: 27.03.2026	VÝKRES Č.: DIR

Legenda:


	Stávající dopravní značení
	Provizorní dopravní značení
	E13: datum výkopu
	Výkop
	Zabraná část
	Oplacení
	Přechodová lávka pro pěší
	Sloup veřejného osvětlení

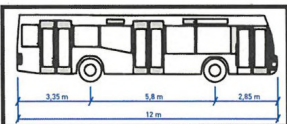

TUTO ČÁST PROVĚST V CO NEJKRATŠÍ MOŽNÉ DOBĚ

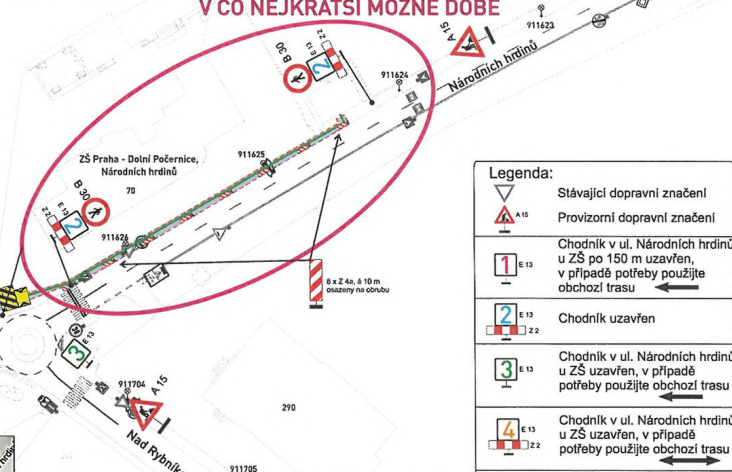

Legenda:	
	Stávající dopravní značení
	Provizorní dopravní značení
	Chodník v ul. Národních hrdinů u ZŠ po 150 m uzavřen, v případě potřeby použijte obchodní trasu
	Chodník uzavřen
	Chodník v ul. Národních hrdinů u ZŠ uzavřen, v případě potřeby použijte obchodní trasu
	Chodník v ul. Národních hrdinů u ZŠ uzavřen, v případě potřeby použijte obchodní trasu
	Chodník v ul. Národních hrdinů u ZŠ po 240 m uzavřen, v případě potřeby použijte obchodní trasu
	Chodník v ul. Národních hrdinů u ZŠ po 80 m uzavřen
	Výkop
	Zabraná část
	Překop po polovinách
	Oplotení
	Viečná křivka autobus 12 m
	Přechodová lávka pro pěší
	Sloup veřejného osvětlení

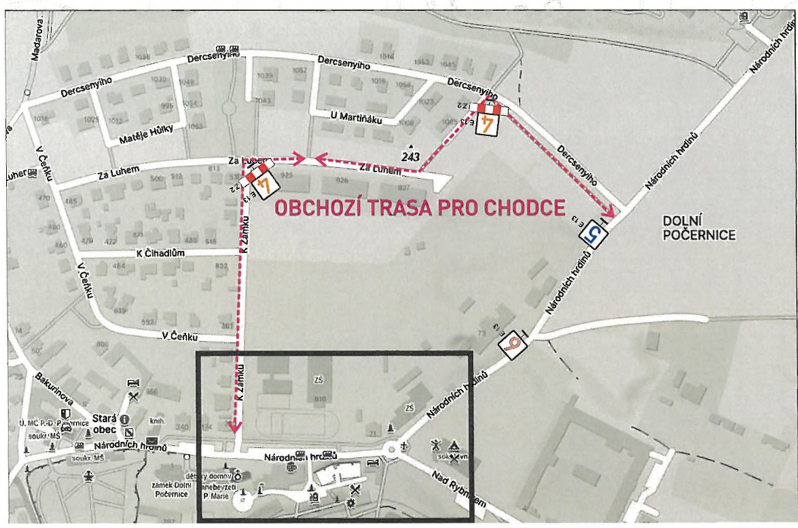






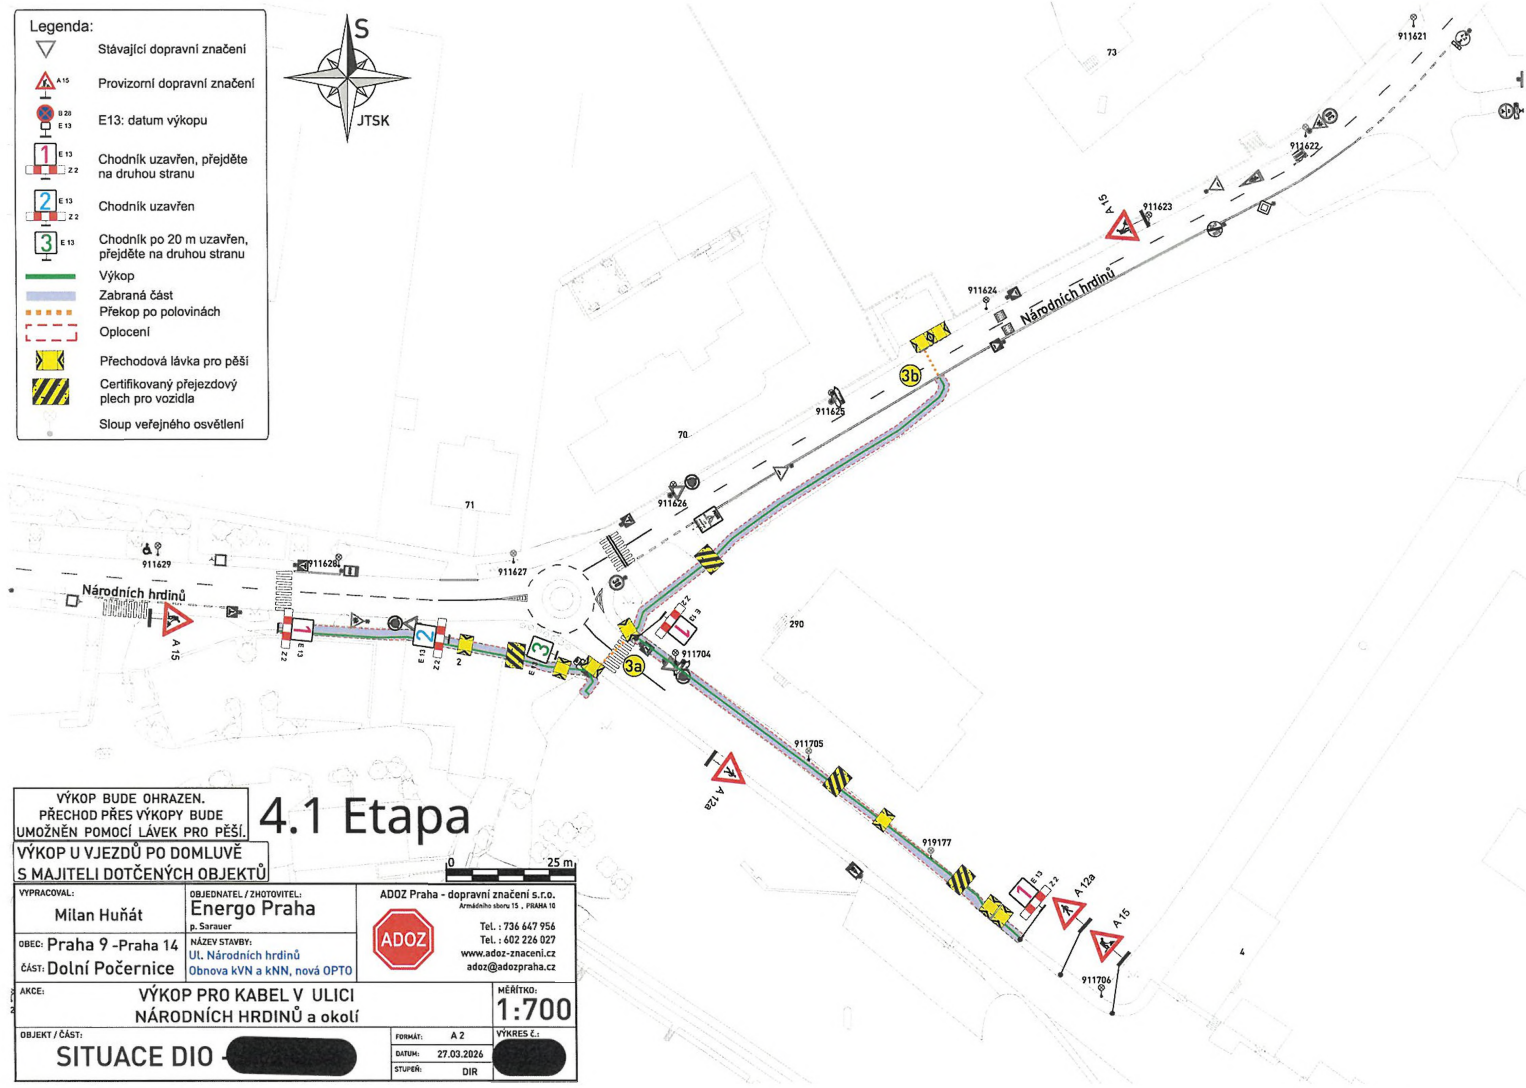
3.1 Etapa

VÝKOP BUDE OHRÁZEN. PŘECHOD PŘES VÝKOPY BUDE UMOŽNĚN POMOCÍ LÁVEK PRO PĚŠÍ. VÝKOP U VJEZDŮ PO DOMLUVĚ S MAJITELI DOTČENÝCH OBJEKTŮ

Z 4a á 10 m osadit kolem výkopu k zábranám Z2, pokud je výkop nebo zábor do 0,5 m od vozovky nebo ve vozovce


VYPRACOVAL: Milan Huňát	OBJEDNATEL / ZHOTOVITEL: Energo Praha p. Surovec	ADDOZ Praha - dopravní značení s.r.o. Jarmilova 3005 15, PRAHA 15 Tel.: 736 447 956 Tel.: 482 236 027 www.adoz-znaceni.cz adoz@adopraha.cz
OBEC: Praha 9 - Praha 14	NÁZEV STAVBY: Ul. Národních hrdinů Obnova KVN a KNN, nová OPTO	
ČÁST: Dolní Počernice	VÝKOP PRO KABEL V ULICI NÁRODNÍCH HRDINŮ a okolí	
AKCE:	SITUACE DIO	MĚŘÍTKO: 1:800
OBJEKT / ČÁST:	FORMÁT: A 2	VÝKRES Č.:
	DATA: 27.03.2026	
	STUPŇ: DR	



- Legenda:**
-  Stávající dopravní značení
 -  Provizorní dopravní značení
 -  E13: datum výkopu
 -  Chodník uzavřen, přejděte na druhou stranu
 -  Chodník uzavřen
 -  Chodník po 20 m uzavřen, přejděte na druhou stranu
 -  Výkop
 -  Zabraná část
 -  Překop po polovinách
 -  Oplotení
 -  Přechodová lávka pro pěši
 -  Certifikovaný přejezdový plech pro vozidla
 -  Sloup veřejného osvětlení




4.1 Etapa

VÝKOP BUDE OHRAZEN. PŘECHOD PŘES VÝKOPY BUDE UMOŽNĚN POMOCÍ LÁVEK PRO PĚŠÍ. VÝKOP U VJEZDŮ PO DOMLUVĚ S MAJITELI DOTČENÝCH OBJEKTŮ

VYPRACOVAL: Milan Huňát	OBJEDNATEL / ZHOTOVITEL: Energo Praha p. Sarauer	ADOZ Praha - dopravní značení s.r.o. <small>Arzálského úboří 15 - PRAHA 16</small>  Tel.: 736 447 956 Tel.: 602 226 927 www.adoz-znaceni.cz adoz@adozpraha.cz	MĚŘÍTKO: 1:700
OBEC: Praha 9 -Praha 14 ČÁST: Dolní Počernice	NÁZEV STAVBY: UL. Národních hrdinů Obnova kVN a kNN, nová OPTO	AKCE: VÝKOP PRO KABEL V ULICI NÁRODNÍCH HRDINŮ a okolí	FORMÁT: A 2 DATUM: 27.03.2026 STUPEŇ: DIR
SITUACE DIO			

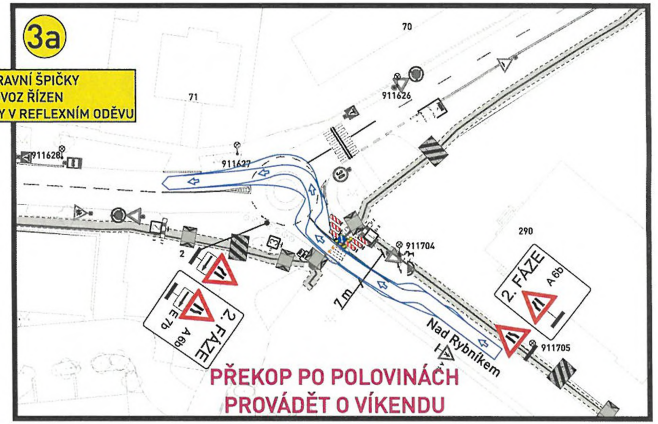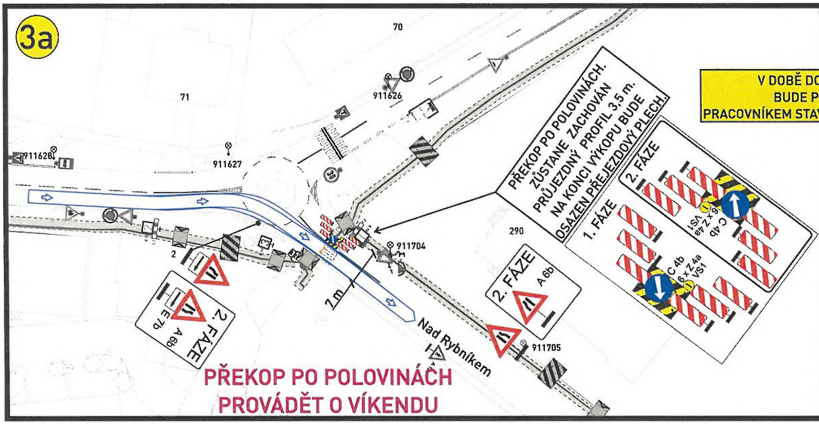

VÝKRES POUZE PRO PŘEKOPY PO POLOVINÁCH

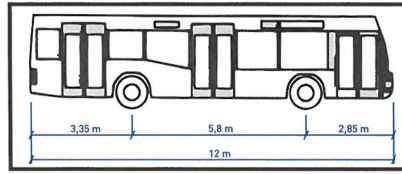

VÝKOP BUDE OHRAZEN.
PŘECHOD PŘES VÝKOPY BUDE
UMOŽNĚN POMOCÍ LÁVEK PRO PĚŠI.
VÝKOP U VJEZDŮ PO DOMLUVĚ
S MAJITELI DOTČENÝCH OBJEKTŮ

4.2 Etapa

0 25 m

VYPRACOVAL: Milan Huňát	OBJEDNATEL / ZHOTOVITEL: Energopraha g. Srovnání	ADOZ Praha - dopravní značení s.r.o. Amáldého ulice 15, PRAHA 10 Tel.: 736 647 956 Tel.: 602 226 827 www.adoz-znacení.cz adoz@adozpraha.cz
OBEC: Praha 9 - Praha 14 ČÁST: Dolní Počernice	NÁZEV STAVBY: Ul. Národních hrdinů Obnova kVN a kNN, nová OPTO	ADOZ logo
AKCE: VÝKOP PRO KABEL V ULICI NÁRODNÍCH HRDINŮ a okolí	MĚŘÍTKO: 1:700	
OBJEKT / ČÁST: SITUACE DIO	FORMÁT: A3 DATUM: 27.03.2024 STUPĚŇ: DIR	

- Legenda:
- Stávající dopravní značení
 - Provizorní dopravní značení
 - Provizorní dopravní značení v rámci jiného projektu
 - Výkop
 - Zabraná část
 - Výkop - překop po polovinách
 - Překop po polovinách
 - Oplocení
 - Přechodová lávka pro pěší
 - Sloup veřejného osvětlení
 - Vlečná křivka autobus 12 m

