


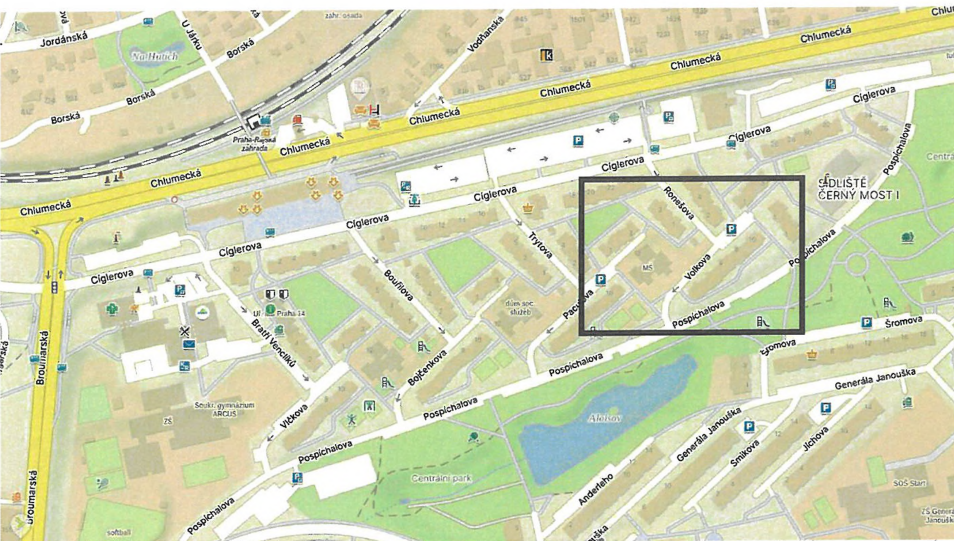

- Legenda:**
- ▼ Stávající dopravní značení
 - ▲ A 15 Provizorní dopravní značení
 - ⊗ B 28 E 13 Datum (čas) záboru MIMO STAVBU
 - 1 E 13 Chodník po 25 m uzavřen, přejděte na druhou stranu
 - 2 E 13 Chodník po 15 m uzavřen, přejděte na druhou stranu
 - 35 x 2 m Zábor parkovacích míst
 - 35 x 2 m Zábor chodníku
 - ⊙ Sloup veřejného osvětlení

**DATUM NA DZ IP12+01
O 1 DEN DŘÍVE NEŽ SAMOTNÝ ZÁBOR**

**PŘEDNÍ VCHOD BUDE UZAVŘEN.
PĚŠÍ BUDOU POUŽÍVAT JEN ZADNÍ VCHOD.
PŘEDEM UPOZORNIT REZIDENTY.**





ZÁBOR BUDE OHRAZE

ZNAČKY B28 a IP12+01 BUDOU OSAZENY 7 DNÍ PŘEDEM S VYZNAČENÝM DATUM PLATNOSTI ZÁKAZ

VYPRACOVAL: Milan Huňát www.projektydio.cz Poradenství v oblasti dopravy 736 647 956 info@projektydio.cz		OBJEDNATEL (INVESTOR, STAVBU PROVÁDÍ): ELEGANTNÍ The Company s.r.o. Lukáš Karásek - 606 323 473		PŘEDPORUČOVANÝ ZODPOVÍTEL DOPRAVNÍHO ZNAČENÍ: ADOZ Praha - dopravní značení s.r.o. Armádního sboru 15, PRAHA 1 Tel.: 602 226 02 Tel.: 272 700 10 www.adoz-znacenici.cz adoz@adozpraha.cz	
MĚSTO: Praha 9 - Praha 14		ČÁST: Černý Most		MĚŘÍTKO: 1:500	
STAVBA: Ul. Volkova u č.p. 1124–1128, Praha 9 – Černý Most					
AKCE: ZÁBOR STAVBY V ULICI VOLKOVA		FORMÁT: A3		VÝKRES č.: 3.1	
OBJEKT / ČÁST: SITUACE DIO - 3. etapa		DATUM: 12.09.2026		3.1	
		STUPEŇ: DIO			

Ing. Jakub Kverek
POLICIE ČESKÉ REPUBLIKY
Důvod podepsání: příloha k č. KRPA-302341-
2/ČI-2026-0000DZ
Čas podepsání: 15.09.2026 8:17:50

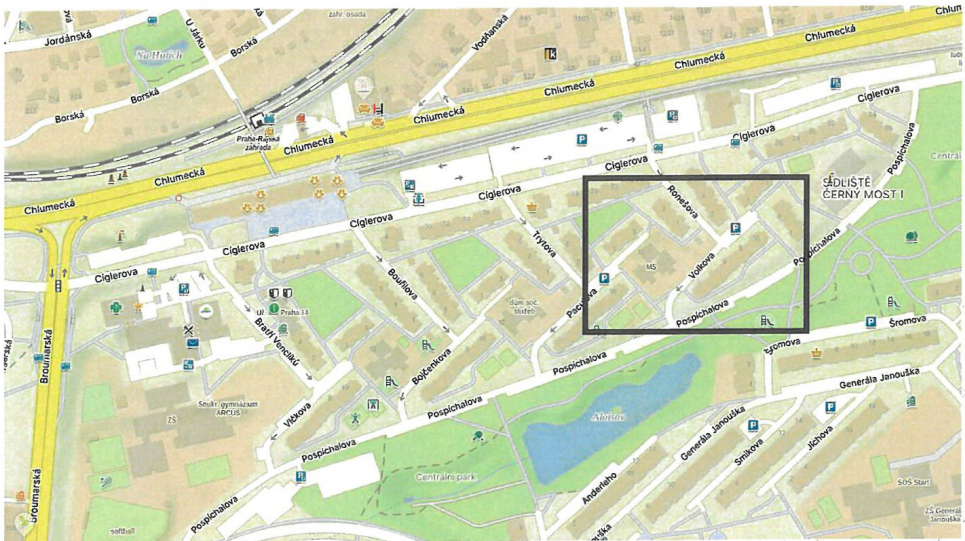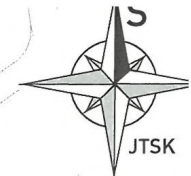

- Legenda:**
- ▼ Stávající dopravní značení
 - ▲ A 15 Provizorní dopravní značení
 - ⊗ B 28 E 13 datum (čas) záboru MIMO STAVBU
 - 1 E 13 Chodník po 60 m uzavřen, přejděte na druhou stranu
 - 2 E 13 Chodník po 30 m uzavřen,
 - 35 x 2 m Záběr parkovacích míst
 - 35 x 2 m Záběr chodníku
 - Sloup veřejného osvětlení

1114/10

910753

910755

910754

910710


1 E 13

910709

910688

910687



Ing. Jakub Kverka
POLICIE ČESKÉ REPUBLIKY
Důvod podepsání: příloha k č. KRPA-302341-
2/CJ-2026-00002
Čas podepsání: 15.09.2026 8:17:36

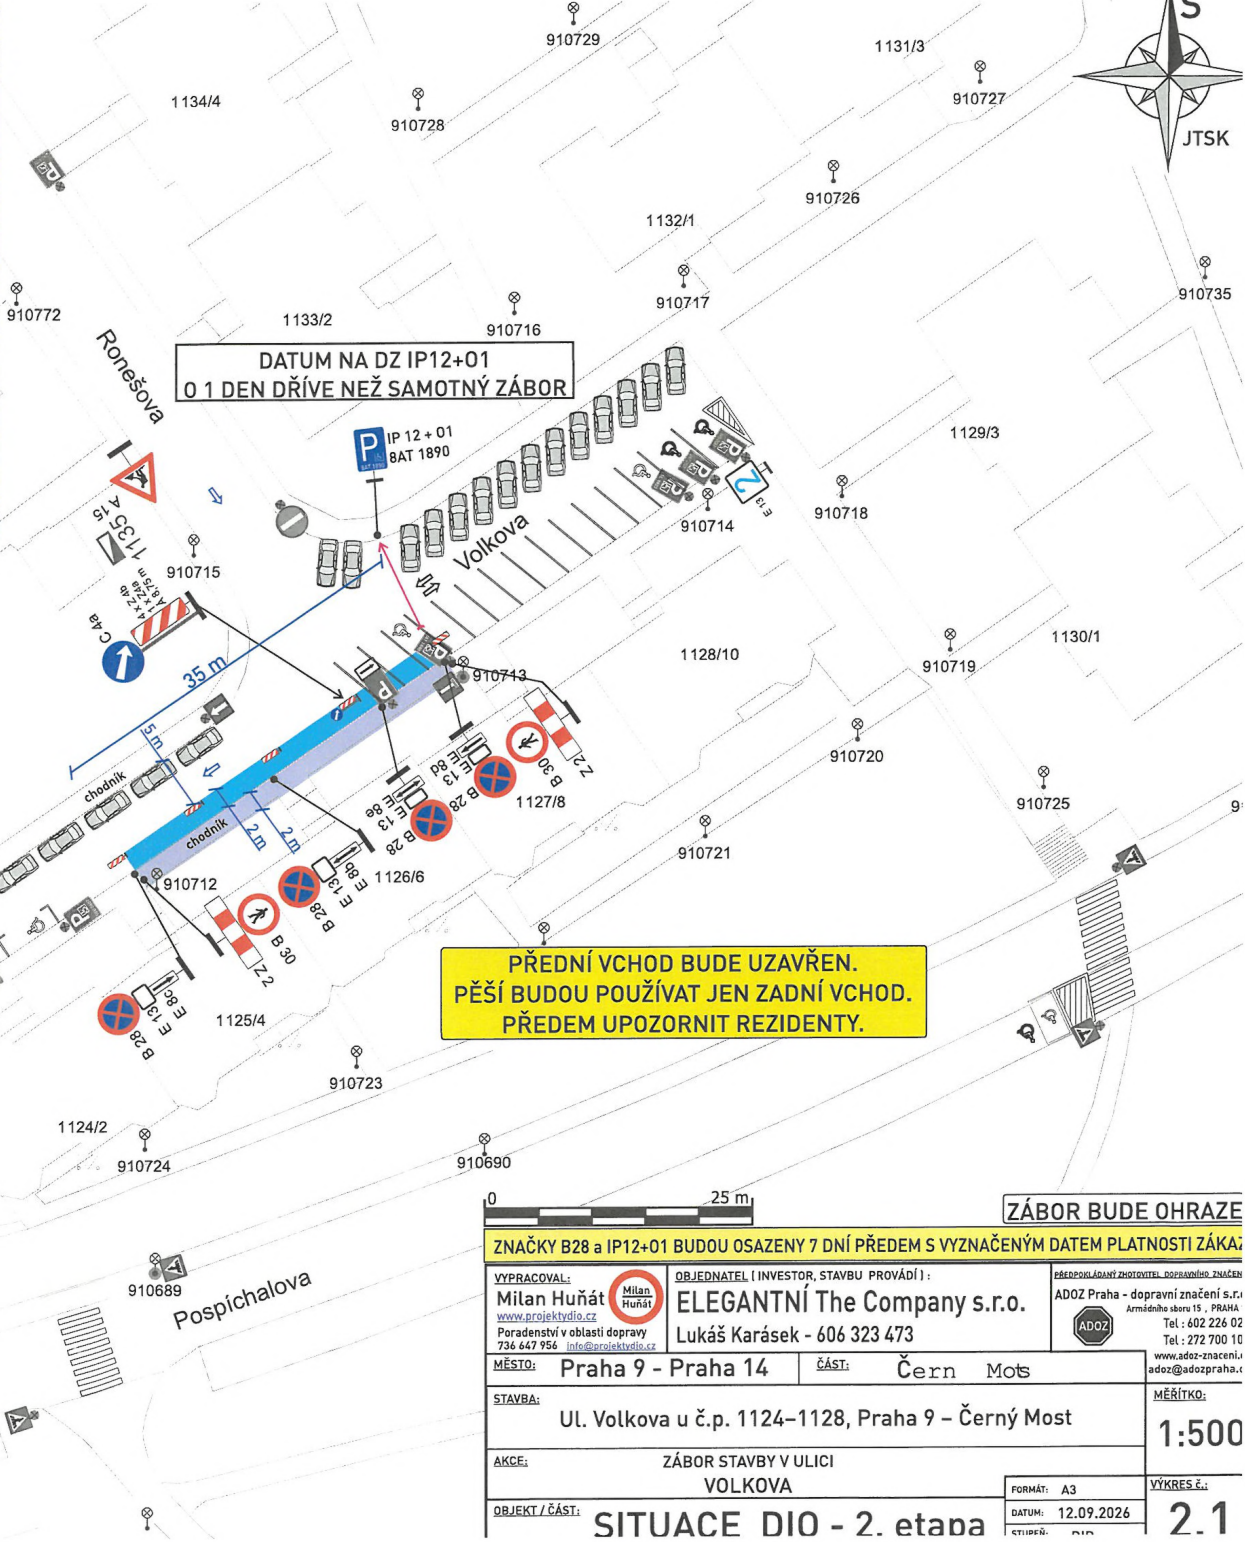


DATUM NA DZ IP12+01
O 1 DEN DŘÍVE NEŽ SAMOTNÝ ZÁBOR

PŘEDNÍ VCHOD BUDE UZAVŘEN.
PĚŠÍ BUDOU POUŽÍVAT JEN ZADNÍ VCHOD.
PŘEDEM UPOZORNIT REZIDENTY.

025 m		ZÁBOR BUDE OHRAZE	
ZNAČKY B28 a IP12+01 BUDOU OSAZENY 7 DNÍ PŘEDEM S VYZNAČENÝM DATUM PLATNOSTI ZÁKA:			
VYPRACOVAL: Milan Huňát www.projektydio.cz Poradenství v oblasti dopravy 736 647 956 info@projektydio.cz		OBJEDNATEL (INVESTOR, STAVBU PROVÁDÍ): ELEGANTNÍ The Company s.r.o. Lukáš Karásek - 606 323 473	
MÍSTO: Praha 9 - Praha 14		ČÁST: Černý Most	
STAVBA: Ul. Volkova u č.p. 1124–1128, Praha 9 – Černý Most		MĚŘÍTKO: 1:500	
AKCE: ZÁBOR STAVBY V ULICI VOLKOVA		FORMÁT: A3	
OBJEKT / ČÁST: SITUACE DIO - 2. etapa		VÝKRES č.: 2.1	
		DATUM: 12.09.2026	
		STUPEŇ: 010	

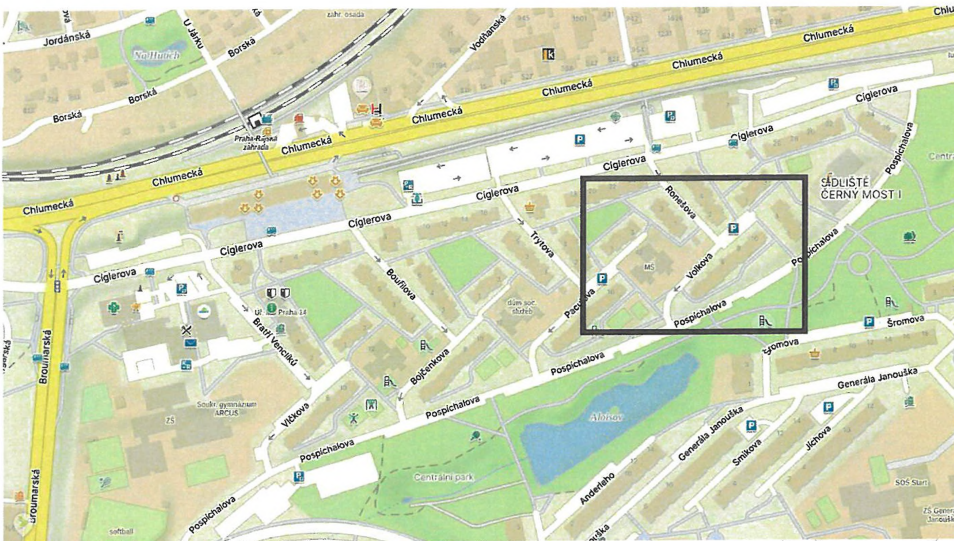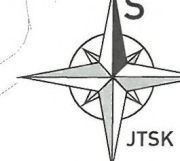

- Legenda:**
- Stávající dopravní značení
 - Provizorní dopravní značení
 - E13: datum (čas) záboru MIMO STAVBU
 - Chodník po 100 m uzavřen, přejděte na druhou stranu
 - Zábor parkovacích míst 35 x 2 m
 - Zábor chodníku 35 x 2 m
 - Sloup veřejného osvětlení

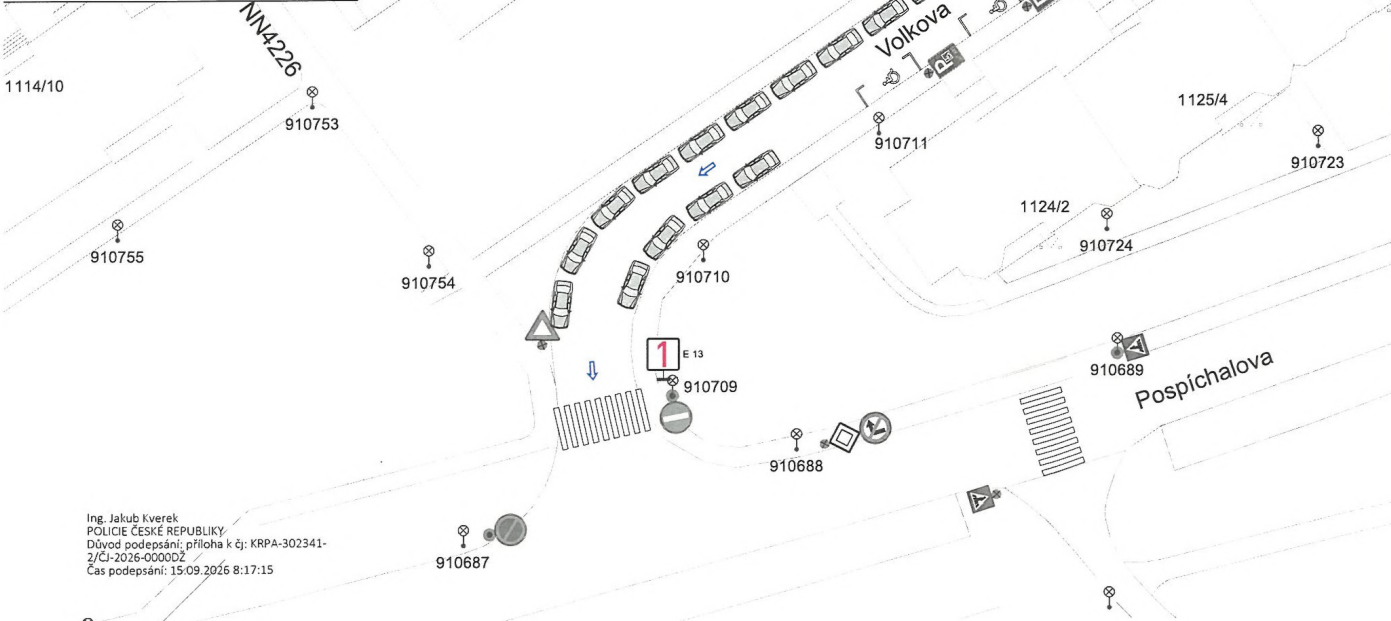

**PŘEDNÍ VCHOD BUDE UZAVŘEN.
PĚŠÍ BUDOU POUŽÍVAT JEN ZADNÍ VCHOD.
PŘEDEM UPOZORNIT REZIDENTY.**

025 m		ZÁBOR BUDE OHRAZE	
ZNAČKY B28 a IP12+01 BUDOU OSAZENY 7 DNÍ PŘEDEM S VYZNAČENÝM DATEM PLATNOSTI ZÁKAZ			
VYPRACOVAL: Milan Huňát www.projektydio.cz Poradenství v oblasti dopravy 736 647 956 info@projektydio.cz		OBJEDNATEL (INVESTOR, STAVBU PROVÁDÍ) : ELEGANTNÍ The Company s.r.o. Lukáš Karásek - 606 323 473	
MĚSTO: Praha 9 - Praha 14		ČÁST: Černý Most	
STAVBA: UL. Volkova u č.p. 1124–1128, Praha 9 – Černý Most		MĚŘÍTKO: 1:500	
AKCE: ZÁBOR STAVBY V ULICI VOLKOVA		FORMÁT: A3	
OBJEKT / ČÁST: SITUACE DIO - 1. etapa		DATUM: 12.09.2026	
		YVKRES č. 1.1	

Ing. Jakub Kverek
POLICIE ČESKÉ REPUBLIKY
Důvod podepsání: příloha k čj: KRPA-302341-
2/ČJ-2026-00002
Čas podepsání: 15.09.2026 8:17:15