



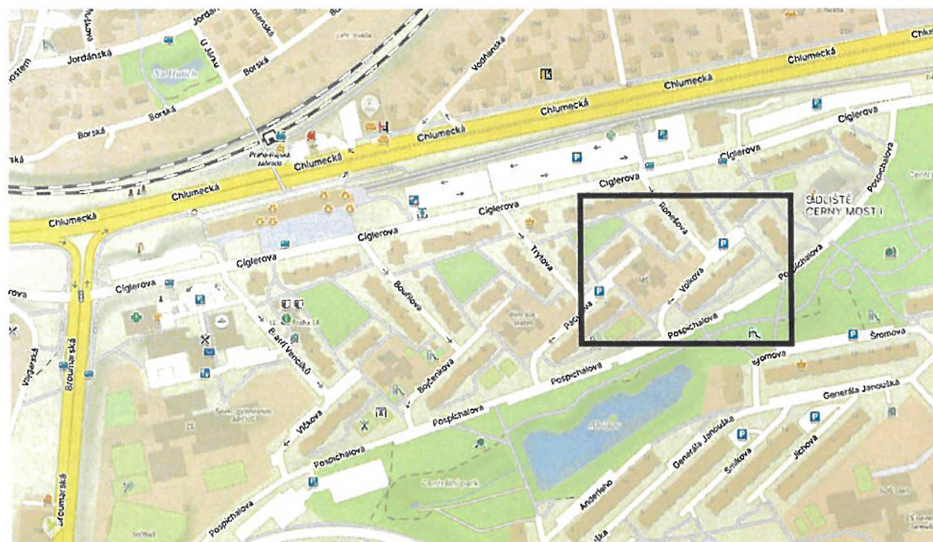

Legenda:

-  Stávající dopravní značení
-  Provizorní dopravní značení
-  E13: datum (čas) záboru MIMO STAVBU
-  E13: Chodník po 25 m uzavřen, přejděte na druhou stranu
-  E13: Chodník po 30 m uzavřen,
-  Zábor parkovacích míst 70 x 3 m
-  Zábor chodníku 70 x 2 m
-  Sloup veřejného osvětlení

Příloha č. 1 k písemnému stanovisku č. KPA-321234-1 / ČJ-202-0000DZ
 Počet listů: 1

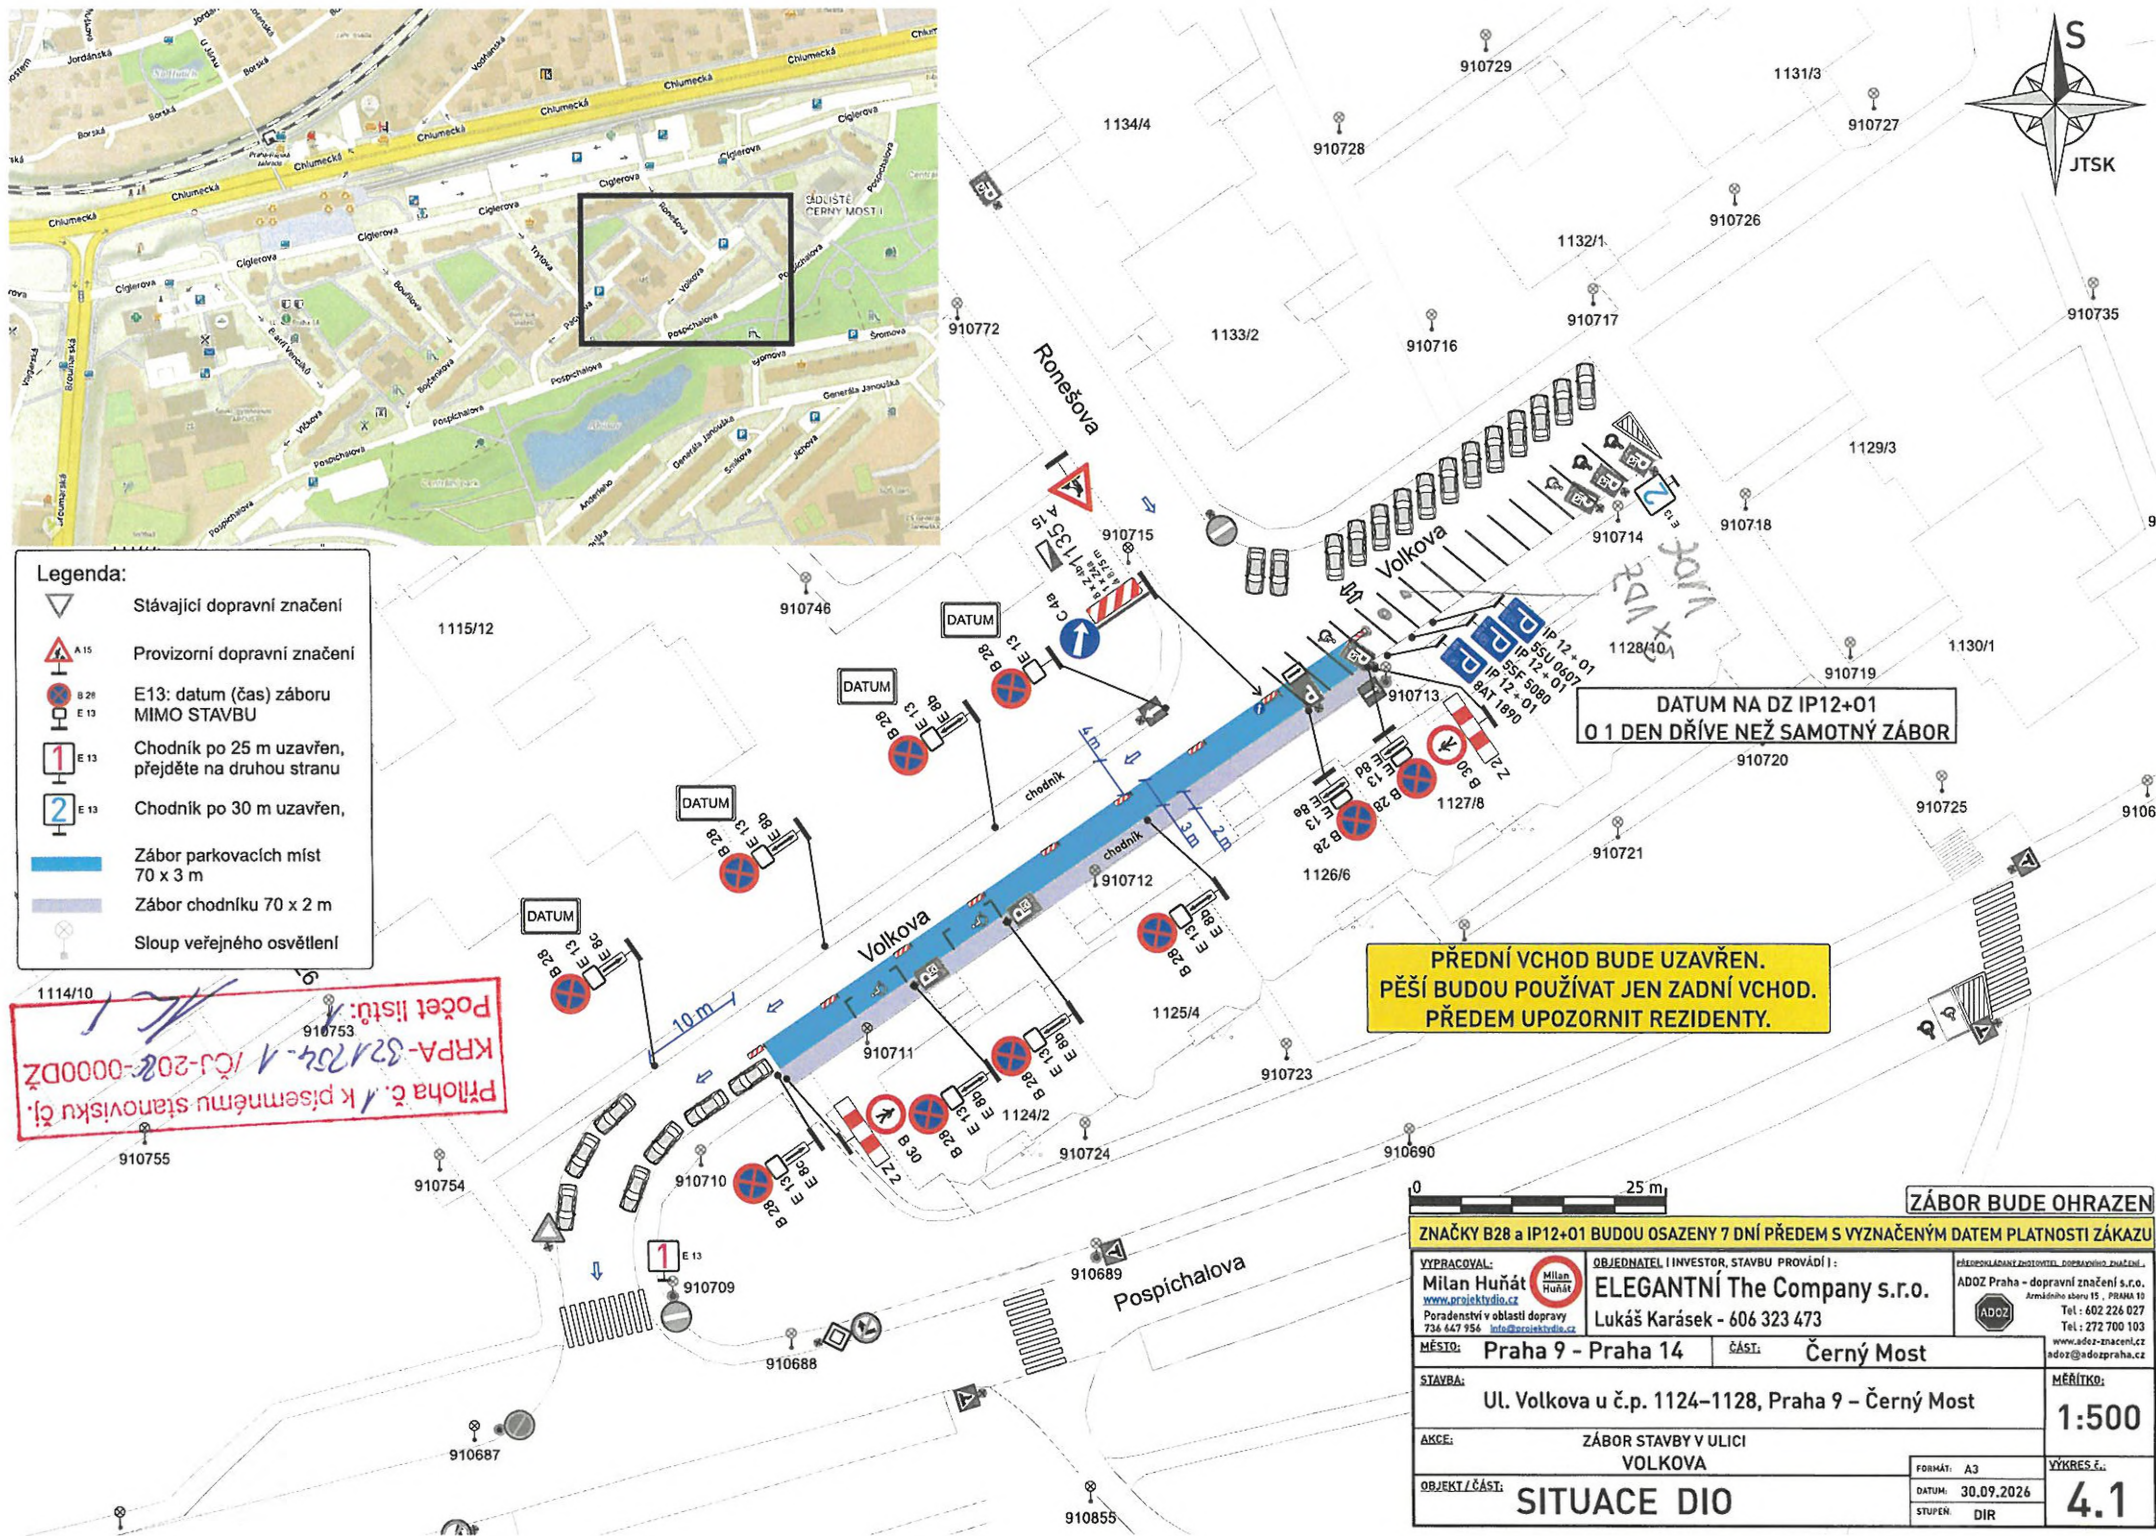

**DATUM NA DZ IP12+01
O 1 DEN DŘÍVE NEŽ SAMOTNÝ ZÁBOR**

**PŘEDNÍ VCHOD BUDE UZAVŘEN.
PĚŠÍ BUDOU POUŽÍVAT JEN ZADNÍ VCHOD.
PŘEDEM UPOZORNIT REZIDENTY.**

ZÁBOR BUDE OHRAZEN			
ZNAČKY B28 a IP12+01 BUDOU OSAZENY 7 DNÍ PŘEDEM S VYZNAČENÝM DATUM PLATNOSTI ZÁKAZU			
YPRACOVAL: Milan Huňát www.projektydio.cz Poradenství v oblasti dopravy 736 447 956 info@projektydio.cz	OBJEDNATEL I INVESTOR, STAVBU PROVÁDÍ I: ELEGANTNÍ The Company s.r.o. Lukáš Karásek - 606 323 473	PŘÍKAZOVÝ ADAMANT ZODPOVÍDELNÝ DOPRAVNÍHO ZNAČENÍ: ADOZ Praha - dopravní značení s.r.o. Armádního sboru 15 - PRAHA 10 Tel: 602 226 027 Tel: 272 700 103 www.adoz-znaceni.cz adoz@adozpraha.cz	
MÍSTO:	Praha 9 - Praha 14		ČÁST: Černý Most
STAVBA:	Ul. Volkova u č.p. 1124–1128, Praha 9 – Černý Most		
AKCE:	ZÁBOR STAVBY V ULICI VOLKOVA		
OBJEKT / ČÁST:	SITUACE DIO		
FORMÁT: A3	DATUM: 30.09.2026	STUPEŇ: DIR	MĚŘÍTKO: 1:500 VÝKRES Č.: 4.1