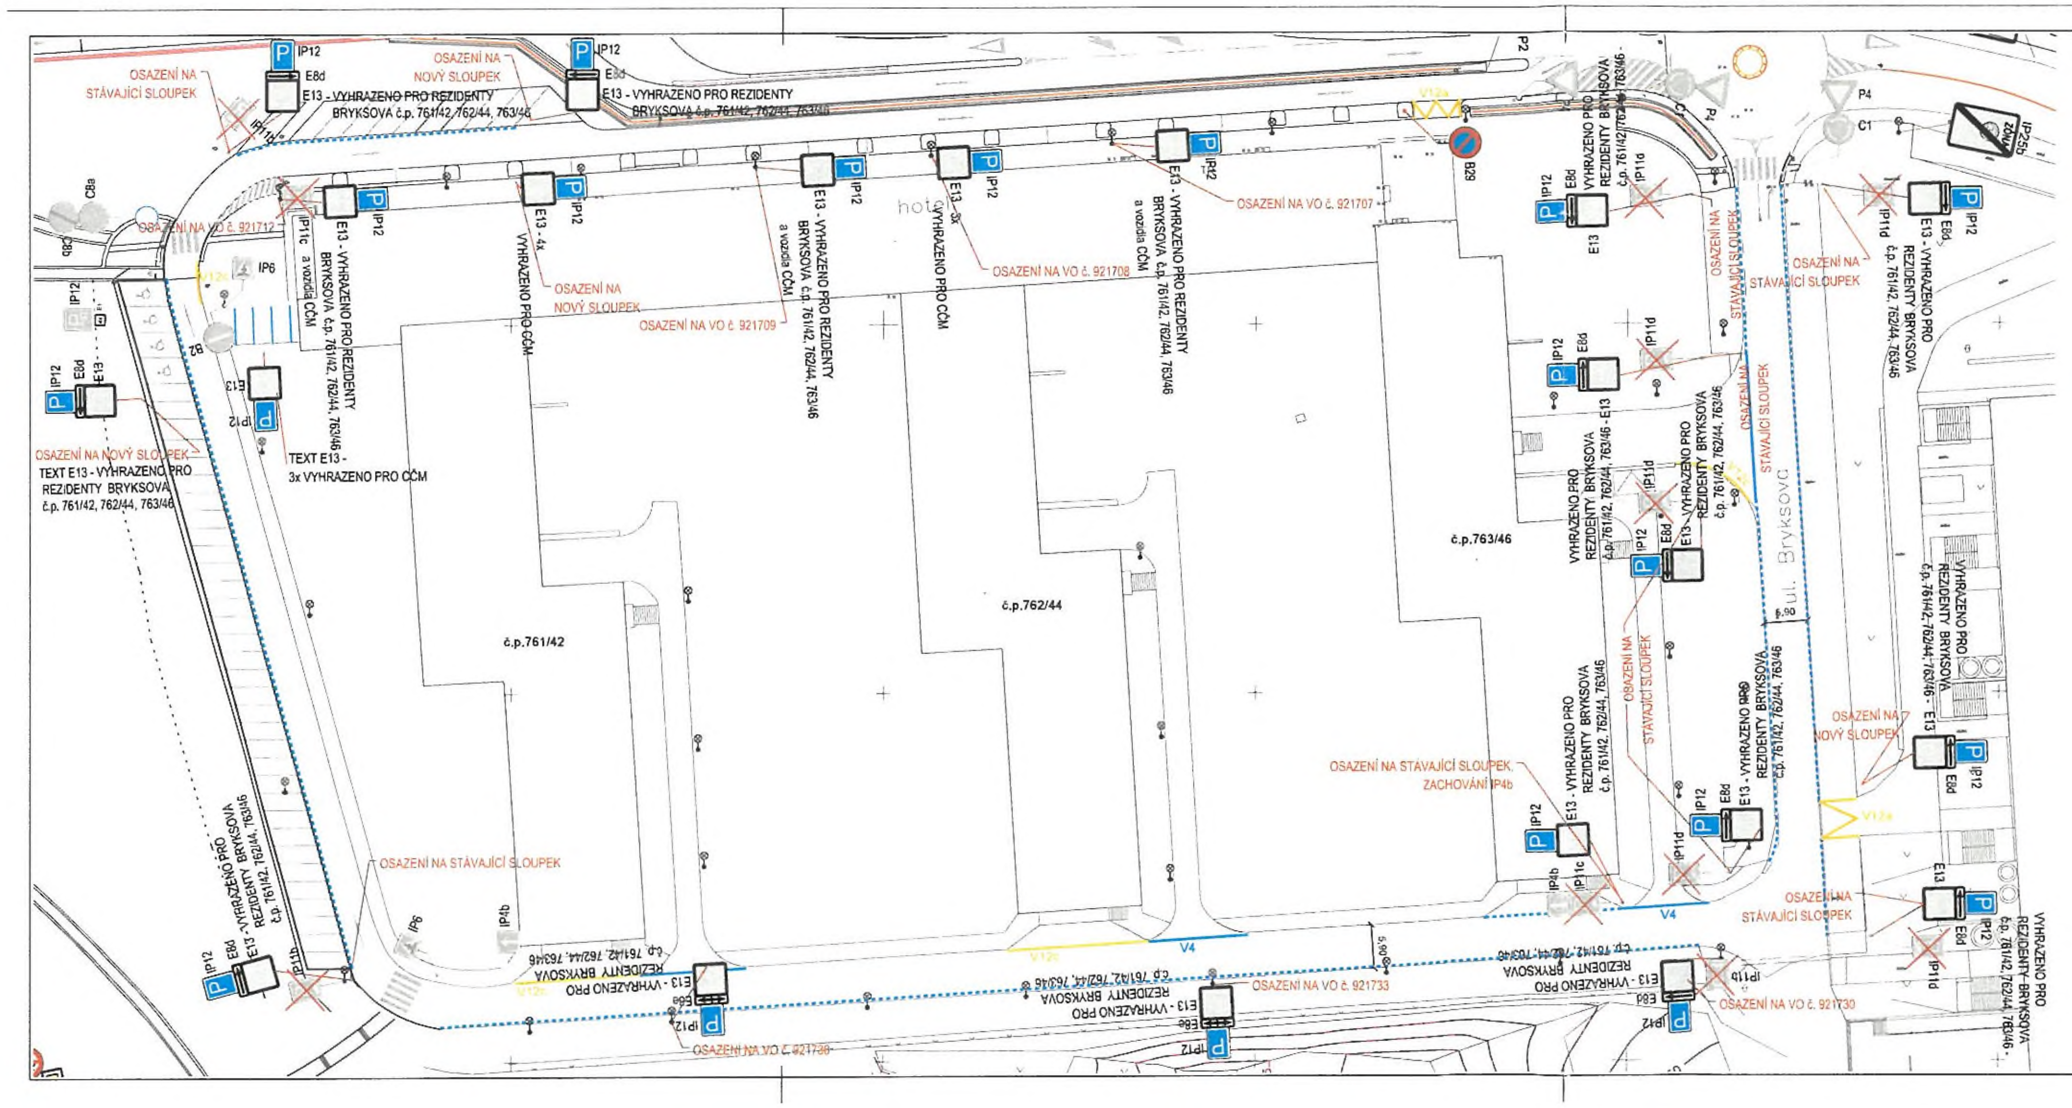
IP12
E8d
E13 - VYHRAZENO PRO REZIDENTY BRYKSOVA č.p. 761/42, 762/44, 763/46
OSAZENÍ NA STÁVAJÍCÍ SLOUPEK
OSAZENÍ NA NOVÝ SLOUPEK
IP11d
IP11c
IP6
C8a
C8b
B2
B29
P2
P4
C1
IP25b
IP4b
IP11b
V12a
V12c
V4
OSAZENÍ NA VO č. 921712
OSAZENÍ NA VO č. 921709
OSAZENÍ NA VO č. 921708
OSAZENÍ NA VO č. 921707
OSAZENÍ NA VO č. 921733
OSAZENÍ NA VO č. 921730
OSAZENÍ NA VO č. 921738
E13 - VYHRAZENO PRO REZIDENTY BRYKSOVA č.p. 761/42, 762/44, 763/46 a vozidla ČČM
E13 - 4x VYHRAZENO PRO ČČM
VYHRAZENO PRO ČČM
TEXT E13 - 3x VYHRAZENO PRO ČČM
TEXT E13 - VYHRAZENO PRO REZIDENTY BRYKSOVA č.p. 761/42, 762/44, 763/46
OSAZENÍ NA STÁVAJÍCÍ SLOUPEK, ZACHOVÁNÍ IP4b
č.p.761/42
č.p.762/44
č.p.763/46
ul. Bryksova
5,90

LEGENDA

IP6	Stávající SDZ
	Stávající VDZ
IP11a	RUŠENÉ SDZ
IP12 E8d E13	NOVÉ SDZ
🟨 ----	NOVÉ VDZ

ČÍSLO REVIZE	POPIS ZMĚNY / ODŮVODNĚNÍ	DATUM

AUTORIZACE

CENTRUM ČERNÝ MOST

CENTRUM ČERNÝ MOST, a.s.
Chlumecká 765/6
198 19 Praha 9

ZHOTOVITEL

ADV/S/A
projekty a řízení dopravních staveb

ADVISIA, s.r.o.
Pernerova 659/31a
Praha 8 - Karlín, 186 00
www.advisia.cz, +420 730 190 190

NAVRHL / VYPRACOVAL	Vojtěch Běliček
ZODPOVĚDNÝ PROJEKTANT	Vojtěch Běliček
TECHNICKÁ KONTROLA	Ing. Miroslav Větrovský
HLAVNÍ INŽENÝR PROJEKTU	Vojtěch Běliček

AKCE

Dokumentace pro stanovení místní úpravy dopravního značení

ČÍSLO ZAKÁZKY	22_010-A
DATUM	03/2022
REVIZE	00

ČÍSLO PŘÍLOHY	NÁZEV PŘÍLOHY	FORMÁT	STUPEŇ PD	PARE
	Situace dopravního značení v ulici Bryksova	4 x A4	DZN	
		MĚŘÍTKO 1 : 500		

SOUŘADNICOVÝ SYSTÉM S-JTSK, VÝŠKOVÝ SYSTÉM Bpv

Příloha k č.j.: UMCP14/22/21362/OD/SAF

MĚSTSKÁ ČÁST PRAHA 14
ÚŘAD MĚSTSKÉ ČÁSTI
Odbor dopravy
-3-