MĚSTSKÁ ČÁST PRAHA 14
ÚŘAD MĚSTSKÉ ČÁSTI
Odbor dopravy

Bratří Venclíků 1073, 198 21 Praha 9 | IČ: 00231312 | www.praha14.cz

převzal 20. 5 2019

Váš dopis zn.:
Spisový znak: UMCP14/19/15635/OD/PALK
Číslo jednací: UMCP14/19/21467

Vyřizuje: Pallagi
E-mail: pallagi@praha14.cz
Telefon: 225295322

Praha dne: 16.5.2019

OPATŘENÍ OBECNÉ POVAHY

Městská část Praha 14, Úřad městské části, Odbor dopravy, jako příslušný správní orgán podle § 124 odst. 6 zákona č. 361/2000 Sb., o provozu na pozemních komunikacích a o změnách některých zákonů (zákon o silničním provozu), ve znění pozdějších předpisů (dále jen „zákon č. 361/2000 Sb."), podle vyhlášky č. 55/2000 Sb. hl. m. Prahy, kterou se vydává Statut hl. m. Prahy, ve znění pozdějších předpisů, a podle § 171 a § 173 odst. 1 zákona č. 500/2004 Sb., správní řád, ve znění pozdějších předpisů (dále jen „zákon č. 500/2004 Sb."), na základě posouzení žádosti o stanovení přechodné úpravy provozu na pozemní komunikaci, kterou dne 9.4.2019 podala Marta Holičková, Vrchlabská 25, 197 00 Praha9, a po projednání s příslušnými dotčenými orgány

v y d á v á

podle § 77 odst. 5 zákona č. 361/2000 Sb. a vyhlášky č. 294/2015 Sb., kterou se provádějí pravidla provozu na pozemních komunikacích, ve znění pozdějších předpisů,

opatření obecné povahy

stanovení přechodné úpravy provozu na pozemní komunikaci, spočívající v umístění dopravního značení B28 „Zákaz zastavení" na místní komunikaci v Praze v ul. Za Rokytkou podle přiložené situace, která je nedílnou součástí tohoto stanovení, za níže uvedených podmínek pro jejich realizaci:

a) Instalace dopravního značení a zařízení bude provedena podle přiložené situace, ke které vydala stanovisko Policie ČR dne 18.4.2019 pod č.j. KRPA-157174-1/ČJ-2019-0000DŽ.
b) Dopravní značky v reflexním provedení v základní velikosti podle ČSN EN 12899-1 zajistí a osadí žadatel. Budou použity velkoplošné gumové podstavce.
c) Instalace dopravního značení bude provedena v termínu od 20.5.2019 do 5.6.2019.

Stanovení přechodné úpravy provozu nenahrazuje povolení, stanovisko, posouzení, popřípadě jiné opatření dotčeného správního úřadu vyžadované zvláštními předpisy.

Odůvodnění

Dne 9.4.2019 podal Marta Holičková, Vrchlabská 25, 197 00 Praha9,
RBS-stavby, s.r.o., IČO 24179001, Kladno žádost o stanovení přechodné úpravy provozu na pozemní komunikaci, která se týká instalace dopravního značení z důvodu zateplení domu.

K návrhu dopravního značení a zařízení vydala stanovisko Policie ČR dne: 18.4.2019
pod č.j. KRPA-157174-1/ČJ-2019-0000DŽ.

Poučení o opravném prostředku:

Podle § 77 odst. 5 zákona č. 361/2000 Sb., opatření obecné povahy nabývá účinnosti pátým dnem po dni vyvěšení veřejné vyhlášky. Podle § 173 odst. 2 zákona č. 500/2004 Sb. proti opatření obecné povahy nelze podat řádný opravný prostředek. Návrh na zrušení opatření obecné povahy je možno podat podle § 101a a 101b zákona č. 150/2002 Sb., soudní řád správní, ve znění pozdějších předpisů.

MĚSTSKÁ ČÁST PRAHA 14
-11-

Ing. Dušan Suchý
vedoucí odboru dopravy

Toto oznámení musí být vyvěšeno po dobu 15 dnů.


Vyvěšeno dne: 23. 5. 2019 Sejmuto dne: 10. 6. 2019

Razítko, podpis orgánu, který potvrzuje vyvěšení a sejmutí oznámení.

Úřad městské části Praha 14
Bratří Venclíků 1073
PSČ 198 21
-2-

Obdrží:

1. Marta Holičková, Vrchlabská č.p. 25/7, Praha9, 197 00 Praha 97
2. Městská část Praha 14, Odbor správy majetku, Bratří Venclíků č.p. 1073/8, Praha 9-Černý Most, 198 00 Praha 98
3. Krajské ředitelství policie hlavního města Prahy, P.O.Box 51, IDDS: rkiai5y

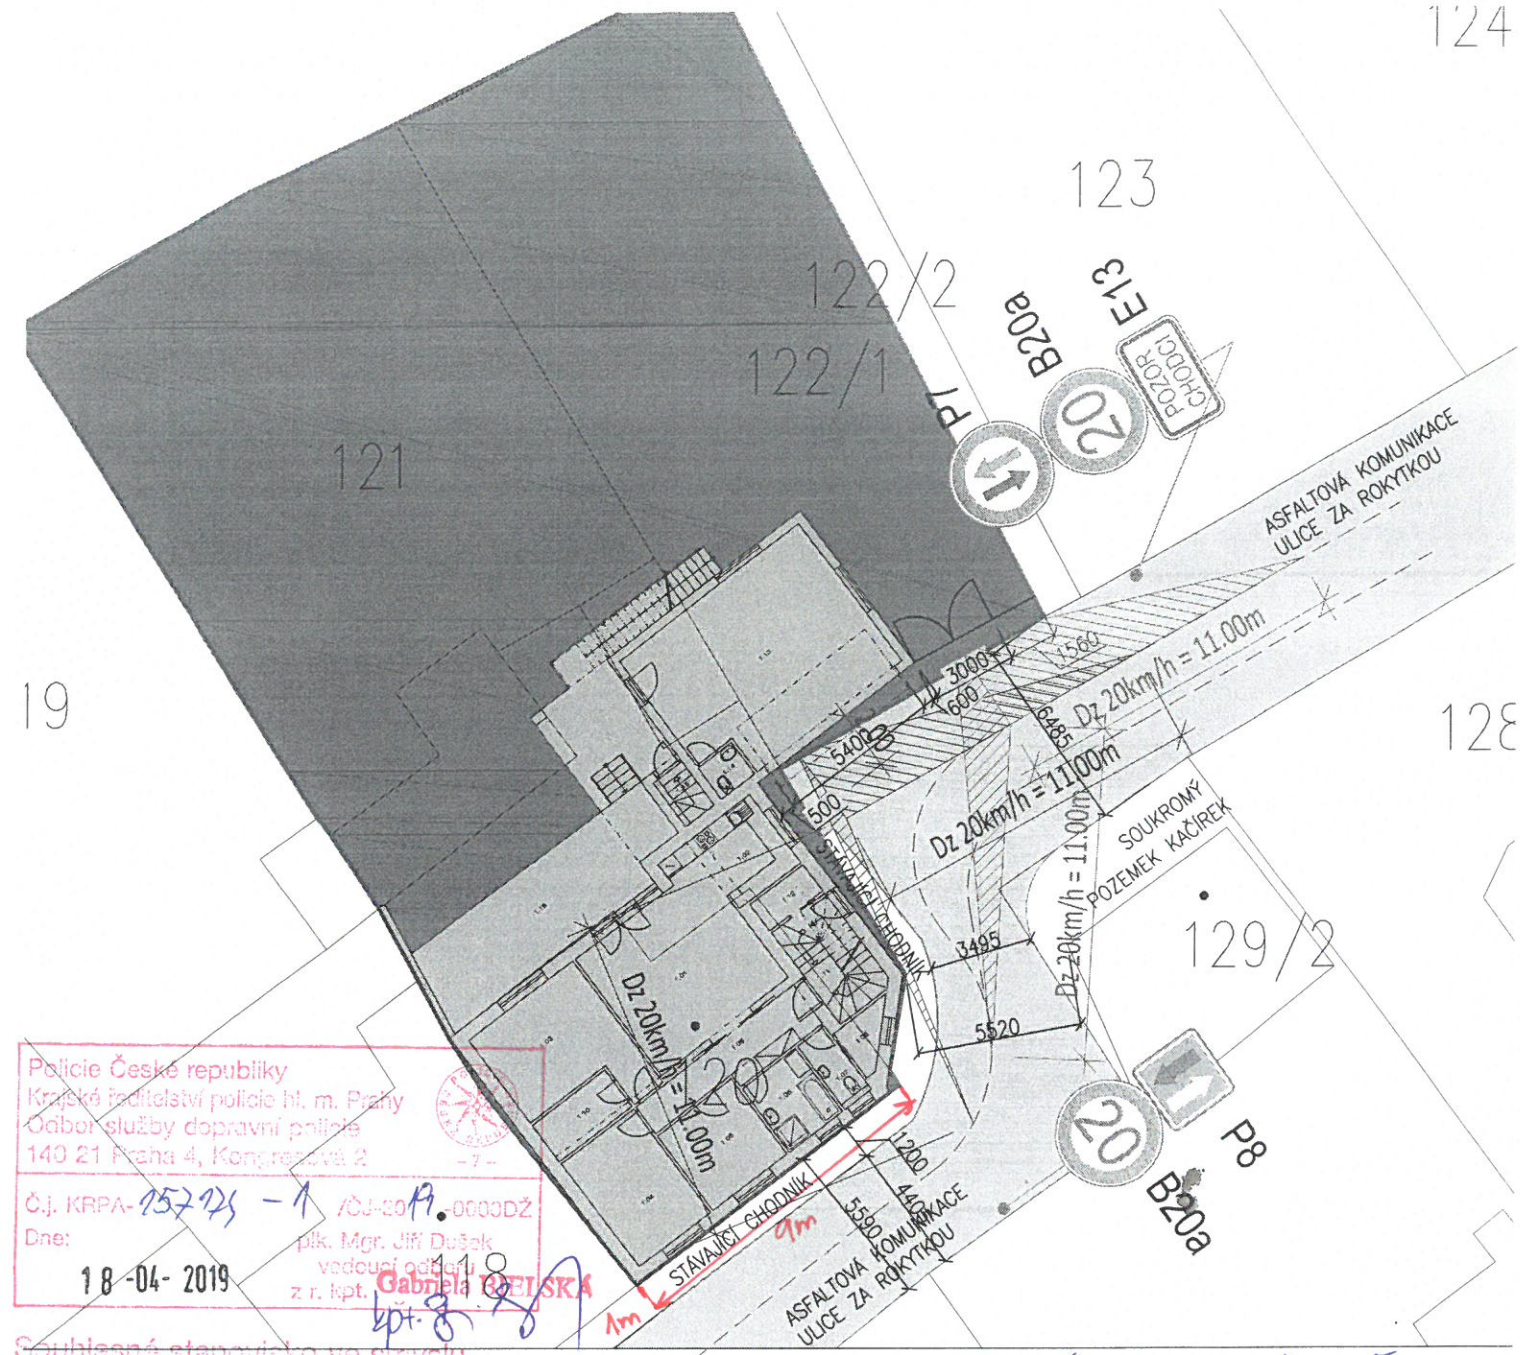

Policie České republiky
Krajské ředitelství policie hl. m. Prahy
Odbor služby dopravní policie
140 21 Praha 4, Kongresová 2

Č.j. KRPA-157175-1/ČJ-2019-0000DŽ
Dne: 18-04-2019
plk. Mgr. Jiří Dušek
vedoucí oddělení
z.r. kpt. Gabriela BIELSKÁ

Souhlasné stanovisko ve smyslu
§ 25 odst. 6c), zák. č. 13/1997 Sb. a
§ 77 odst. 1c), zák. č. 361/2000 Sb.

S

B28 + E13 + TERMÍN

TERMÍN BUDE UPŘESNĚN PO DOMLUVĚ S ÚMČ PRAHA 14.

Gabriela BIELSKÁ kpt.

AUTORIZOVANÝ INŽENÝR	VYPRACOVAL	KRESLILA
JAROSLAV BĚLOHRADSKÝ	JAROSLAV BĚLOHRADSKÝ	ING. ZUZANA ŠŤASTNÁ

INVESTOR MANŽELÉ HOLIČKOVI, VRCHLABSKÁ 25/7, KBELY, 197 00 PRAHA 9

MÍSTO STAVBY ZA ROKYTKOU 711, KYJE, 198 00 PRAHA 9 | OKRES HLAVNÍ MĚSTO PRAHA

ATING BĚLOHRADSKÝ
ATING@ATING.CZ FAX. 569722113
HUSOVO NÁM.63 TEL. 603295378
584 01 LEDEČ NAD SÁZAVOU

NÁZEV AKCE

PŘÍSTAVBA A NÁSTAVBA RODINNÉHO DOMU ZA ROKYTKOU č.p. 711, KYJE, 198 00 PRAHA 9

REVIZE Č.	
DATUM	04/2016
ÚČEL	DSP
ČÍSLO ZAKÁZKY	1606
ARCHIVNÍ ČÍSLO	704 16

NÁZEV VÝKRESU: DOPRAVNÍ SITUACE

ČÁST: C

MĚŘÍTKO: 1:250

ČÍSLO VÝKRESU: C.4.