MĚSTSKÁ ČÁST PRAHA 14
ÚŘAD MĚSTSKÉ ČÁSTI
Odbor dopravy

Bratří Venclíků 1073, 198 21 Praha 9 | IČ: 00231312 | www.praha14.cz

Váš dopis zn.:
Spisový znak: UMCP14/19/17700/OD/DOSV
Číslo jednací: UMCP14/19/26277/OD/DOSV

Vyřizuje: Vojtěch Doskočil
E-mail: Vojtech.Doskocil@praha14.cz
Telefon: 225295323

Praha dne: 18.6.2019

OPATŘENÍ OBECNÉ POVAHY

Městská část Praha 14, Úřad městské části, Odbor dopravy, jako příslušný správní orgán podle § 124 odst. 6. zákona č. 361/2000 Sb., o provozu na pozemních komunikacích a o změnách některých zákonů (zákon o silničním provozu), ve znění pozdějších předpisů (dále jen „zákon č. 361/2000 Sb."), vyhlášky č. 55/2000 Sb. hl. m. Prahy, kterou se vydává Statut hl. m. Prahy, ve znění pozdějších předpisů, a podle § 171 a § 173 odst. 1 zákona č. 500/2004 Sb., správní řád, ve znění pozdějších předpisů (dále jen „zákon č. 500/2004 Sb."), na základě posouzení žádosti o stanovení místní úpravy provozu na pozemní komunikaci, kterou dne 24.4.2019 podal Městská část Praha 14, IČO 00231312, Bratří Venclíků 1073, 198 00 Praha a po projednání příslušnými dotčenými orgány

v y d á v á

podle § 77 odst. 5 zákona č. 361/2000 Sb. a vyhlášky č. 294/2015 Sb., kterou se provádějí pravidla provozu na pozemních komunikacích, ve znění pozdějších předpisů,

opatření obecné povahy

stanovení místní úpravy provozu na pozemní komunikaci, spočívající v umístění dopravního značení a zařízení na místní komunikaci v ul. **NN4147 (parkoviště před OC Rajská)** podle přiložené situace, která je nedílnou součástí tohoto stanovení, za níže uvedených podmínek pro jejich realizaci:

a) Instalace dopravního značení a zařízení bude provedena podle přiložené situace, ke které vydala stanovisko Policie ČR dne **24.4.2019** pod č.j. **KRPA-163936-1/ČJ-2019-0000DŽ** .
b) Dopravní značky musí být v reflexním provedení **ve zmenšené velikosti** podle ČSN EN 12899-1.
c) Odbor dopravy Úřadu městské části Praha 14 si vyhrazuje právo toto stanovení místní úpravy provozu na pozemních komunikacích změnit, upravit, doplnit, popř. zrušit, bude-li si to vyžadovat veřejný zájem nebo na základě nově vzniklých skutečností, a to novým stanovením místní úpravy provozu.
d) Instalace dopravního značení a zařízení bude provedena v termínu **do konce srpna 2019**.

Stanovení místní úpravy provozu nenahrazuje povolení, stanovisko, posouzení, popřípadě jiné opatření dotčeného správního úřadu vyžadované zvláštními předpisy.

Odůvodnění

Dne 24.4.2019 Městská část Praha 14, IČO 00231312, Bratří Venclíků 1073, 198 00 Praha podal žádost o stanovení místní úpravy provozu na pozemní komunikaci, která se týká instalace dopravního značení a zařízení z důvodu zajištění větší bezpečnosti a plynulosti dopravy a zvýšení bezpečnosti chodců.

K návrhu dopravního značení a zařízení vydala stanovisko Policie ČR dne **24.4.2019** pod č.j. **KRPA-163936-1/ČJ-2019-0000DŽ**.

Oznámení o návrhu opatření obecné povahy pro stanovení místní úpravy provozu na pozemních komunikacích bylo vyvěšeno na úřední desce ve dnech od **25.4.2019** do **13.5.2019**.

Poučení o opravném prostředku:

Podle § 173 odst. 1 zákona č. 500/2004 Sb., opatření obecné povahy nabývá účinnosti patnáctým dnem po dni vyvěšení veřejné vyhlášky. Podle § 173 odst. 2 zákona č. 500/2004 Sb. proti opatření obecné povahy nelze podat řádný opravný prostředek. Návrh na zrušení opatření obecné povahy je možno podat podle § 101a a 101b zákona č. 150/2002 Sb., soudní řád správní, vet znění pozdějších předpisů.

MĚSTSKÁ ČÁST

Ing. Dušan Suchý
vedoucí odboru dopravy

Toto oznámení musí být vyvěšeno po dobu 15 dnů.

Vyvěšeno dne: 18. 6. 2019 Sejmuto dne: 8. 7. 2019


Úřad městské části Praha 14
Bří Venclíků 1073
PSČ 198 21 -2-

Razítko, podpis orgánu, který potvrzuje vyvěšení a sejmutí oznámení.

Obdrží:
účastníci (doručenky)
1. Městská část Praha 14, Bratří Venclíků č.p. 1073/8, Praha 9-Černý Most, 198 00 Praha 9

dotčené správní úřady
2. Krajské ředitelství policie hlavního města Prahy, P.O.Box 51, IDDS: rkiai5y

na vědomí
3. TSK hl. m. Prahy, a.s., IDDS: mivq4t3

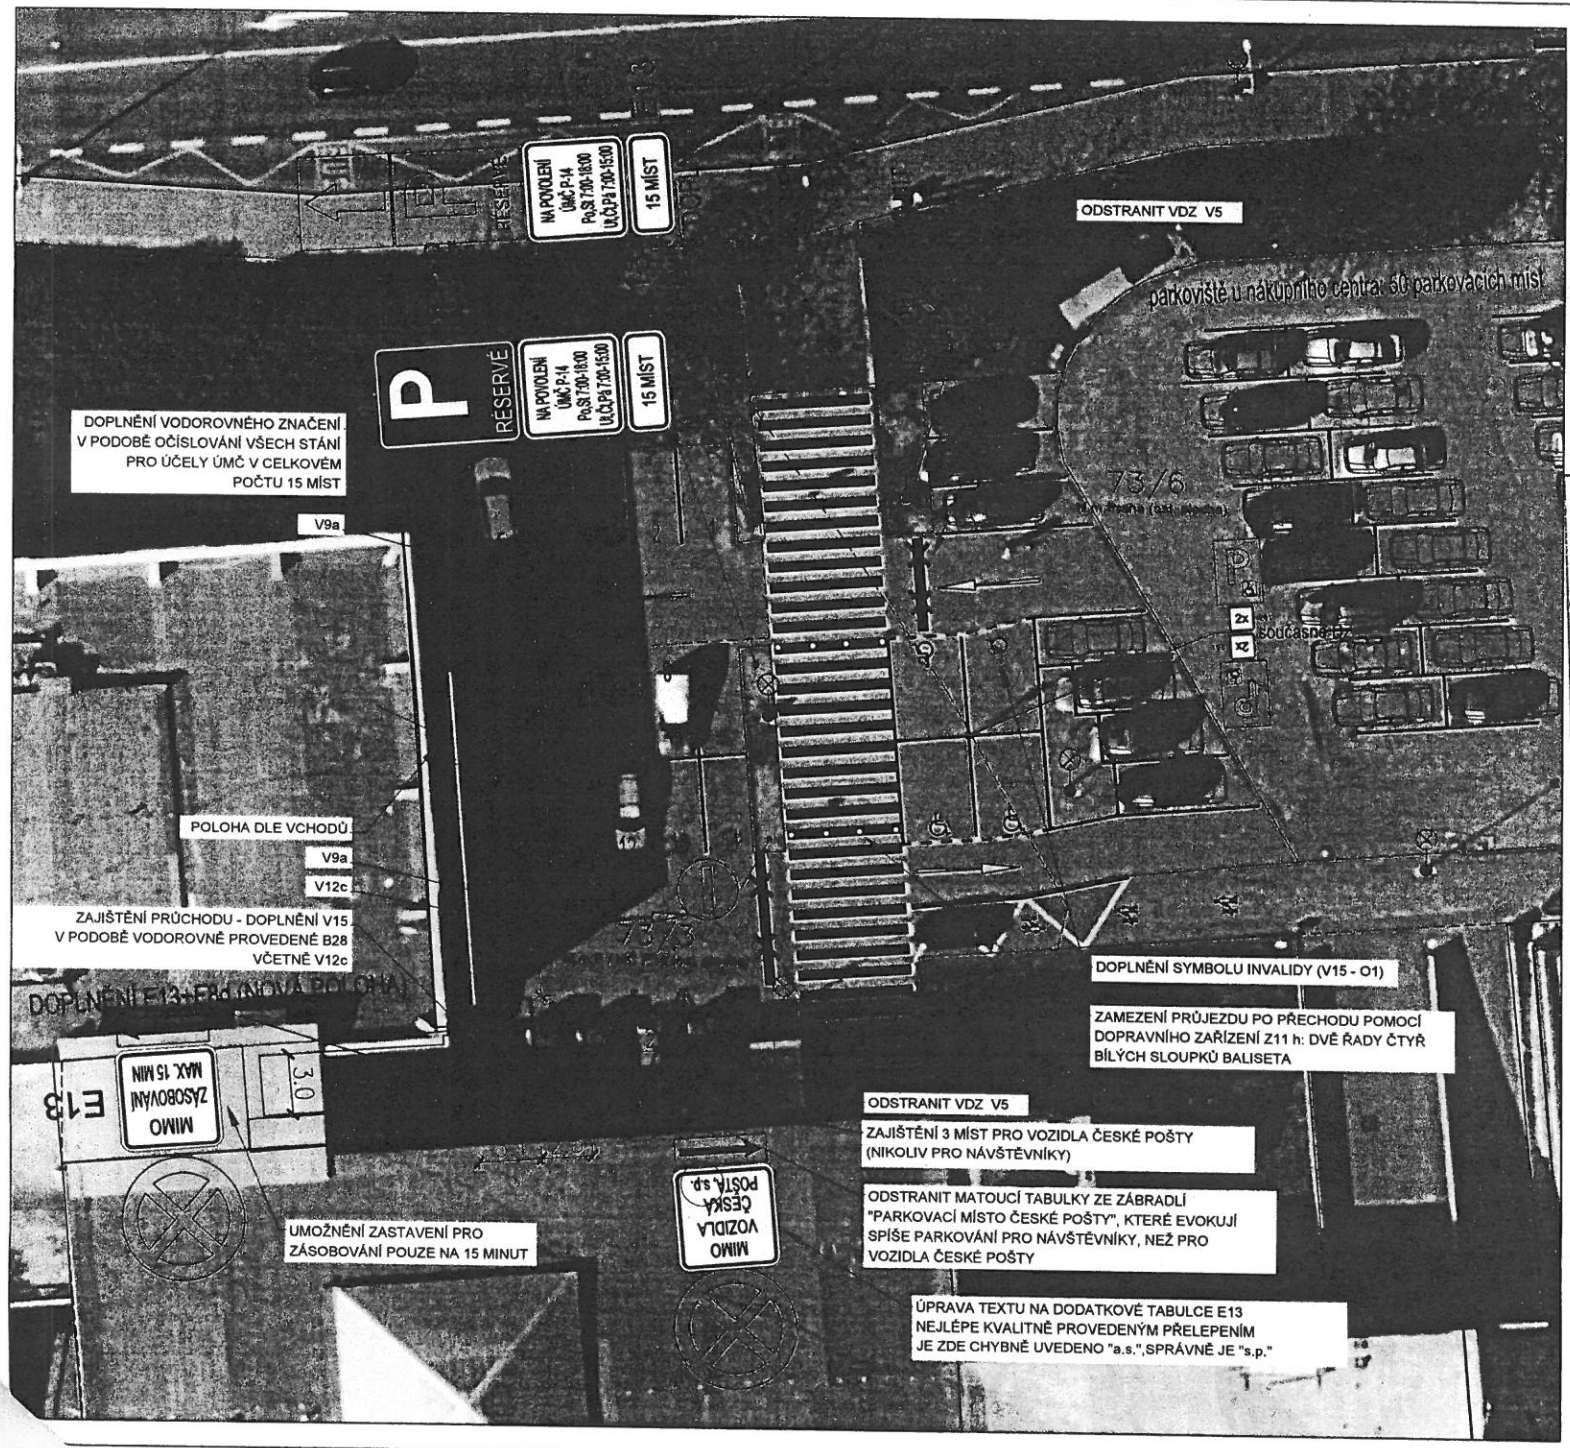

NAVRŽENÉ ÚPRAVY:

- označení parkování svislým značením po obou stranách komunikace (při průjezdu jednosměrkou platí po obou stranách)
- doplnění přesného počtu stání RESERVE (15 míst)
- vyznačení vodorovným značením počtu míst číslicemi (vizuální vymezení konkrétních míst)
- jasné označení míst pro 3 vozidla České pošty, s.p.
- úprava dodatkové tebulky RESERVE: ČESKÁ POŠTA, "a.s." na "s.p." (chybný statut organizace)
- zamezené jízdy vozidel po přechodu pro chodce umístěním dvou řad (vždy po čtyřech) plastových sloupků bílých - BALISETA (celkem 8 ks)
- v jihozápadním nároží je třeba zajistit přístup pro chodce do plochy k obchodům, současně plocha slouží pro ZÁSOBOVÁNÍ, avšak pouze na 15 minut, nikoliv dlouhodobě (ani pro pronajímatele obchodů)
- odstranit SDZ P6 "STOP" a obě VDZ "stopčáry" V5 před přechodem pro chodce

- varianta řešení zákazu vjezdu se nedoporučuje z důvodu vyjíždění dvou severních stání pro invalidy, která by musela vyjíždět couváním na přechod a pak de facto (nikoliv de jure) do protisměrného vjezdu na vymezené parkování pro účely ÚMČ + ČESKÁ POŠTA, s. p.

Policie České republiky
Krajské ředitelství policie hl. m. Prahy
Odbor služby dopravní policie
140 21 Praha 4, Kongresová 2

-7-

Č.j. KRPA- 163936 -1 /ČJ-2019-0000DŽ
Dne: 24-04-2019

plk. Mgr. Jiří Dušek
vedoucí odboru
z r. k. Gabriela BIELSKÁ
kpt.

LEGENDA

- hranice parcel dle ČÚZK
- 73/1 parc. č. pozemku, vlastník / svěřená spáva (využití)
- současná hrana
- současné vodorovné dopravní značení (VDZ)
- současné svislé dopravní značení (SDZ)
- nové vodorovné dopravní značení
- IP12 nové svislé dopravní značení na nový sloupek

Souhlasné stanovisko ve smyslu §25 odst. 6c), zák. č. 13/1997 Sb. a §77 odst. 1c), zák. č. 361/2000 Sb.

mapový podklad: IPR

objednatel studie:	Městská část Praha 14 Odbor kancelář starosty Bratří Venclíků 1073, 198 21 Praha 9 2019/0244/OD/PŠ		
zhotovitel studie:	Ing. Květoslav Syrový Sulická 850/28, Praha 6, 160 00, IČ: 76384110 tel. +420 731 701 027, syrovy.k@gmail.com		
záměr:	ÚPRAVA DOPRAVNÍHO REŽIMU A ZNAČENÍ V ČÁSTI PARKOVIŠTĚ U ALBERTU, V UL. BRATŘÍ VENCLÍKŮ x CÍGLEROVA		
příloha:	NÁVRH ÚPRAV DZ		
formát:	A3	datum:	18 / 04 / 2019
měřítko:	1 : 250	číslo přílohy:	B