MĚSTSKÁ ČÁST PRAHA 14
ÚŘAD MĚSTSKÉ ČÁSTI
Odbor dopravy

Bratří Venclíků 1073, 198 21 Praha 9 | IČ: 00231312 | www.praha14.cz

Váš dopis zn.:
Spisový znak: UMCP14/20/20877/OD/SAFP
Číslo jednací: UMCP14/20/28623/OD/SAFP

Vyřizuje: Bc.Šafránková
E-mail: pavla.safrankova@praha14.cz
Telefon: 225295321

Praha dne: 24.7.2020

OPATŘENÍ OBECNÉ POVAHY

Městská část Praha 14, Úřad městské části, Odbor dopravy, jako příslušný správní orgán podle § 124 odst. 6. zákona č. 361/2000 Sb., o provozu na pozemních komunikacích a o změnách některých zákonů (zákon o silničním provozu), ve znění pozdějších předpisů (dále jen „zákon č. 361/2000 Sb."), vyhlášky č. 55/2000 Sb. hl. m. Prahy, kterou se vydává Statut hl. m. Prahy, ve znění pozdějších předpisů, a podle § 171 a § 173 odst. 1 zákona č. 500/2004 Sb., správní řád, ve znění pozdějších předpisů (dále jen „zákon č. 500/2004 Sb."), na základě posouzení bezpečnosti a plynulosti dopravy na křižovatce ulic Budovatelská x Sicherova x Davidovičova a po projednání příslušnými dotčenými orgány

v y d á v á

podle § 77 odst. 5 zákona č. 361/2000 Sb. a vyhlášky č. 294/2015 Sb., kterou se provádějí pravidla provozu na pozemních komunikacích, ve znění pozdějších předpisů,

opatření obecné povahy

stanovení místní úpravy provozu na pozemní komunikaci, spočívající v umístění dopravního značení a zařízení na místní komunikaci - křižovatka ul. **Budovatelská x Sicherova x Davidovičova** v Praze 14 – Kyje, Hutě podle přiložené situace, která je nedílnou součástí tohoto stanovení, za níže uvedených podmínek pro jejich realizaci:

a) Instalace dopravního značení a zařízení bude provedena podle přiložené situace, ke které vydala stanovisko Policie ČR dne 26.5.2020 pod č.j. KRPA-134530-1/ČJ-2020-0000DŽ .
b) Dopravní značky musí být v reflexním provedení v základní velikosti podle ČSN EN 12899-1.
c) Odbor dopravy Úřadu městské části Praha 14 si vyhrazuje právo toto stanovení místní úpravy provozu na pozemních komunikacích změnit, upravit, doplnit, popř. zrušit, bude-li si to vyžadovat veřejný zájem nebo na základě nově vzniklých skutečností, a to novým stanovením místní úpravy provozu.

Stanovení místní úpravy provozu nenahrazuje povolení, stanovisko, posouzení, popřípadě jiné opatření dotčeného správního úřadu vyžadované zvláštními předpisy.

Odůvodnění

Návrh na stanovení místní úpravy provozu na pozemní komunikaci v Praze 14 – Kyje, Hutě, na křižovatce ul. Budovatelská x Sicherova x Davidovičova, který se týká osazení svislých a instalace vodorovných dopravních značek předložil Odbor dopravy ÚMČ Praha 14 z důvodu zvýšení bezpečnosti provozu a zjištění plynulosti dopravy na výše uvedené křižovatce.

K návrhu dopravního značení a zařízení vydala stanovisko Policie ČR dne 26.5.2020 pod č.j. KRPA-134530-1/ČJ-2020-0000DŽ.

Oznámení o návrhu opatření obecné povahy pro stanovení místní úpravy provozu na pozemních komunikacích bylo vyvěšeno na úřední desce ve dnech od 8.6.2020 do 24.6.2020.

Poučení o opravném prostředku:

Podle § 173 odst. 1 zákona č. 500/2004 Sb., opatření obecné povahy nabývá účinnosti patnáctým dnem po dni vyvěšení veřejné vyhlášky. Podle § 173 odst. 2 zákona č. 500/2004 Sb. proti opatření obecné povahy nelze podat řádný opravný prostředek. Návrh na zrušení opatření obecné povahy je možno podat podle § 101a a 101b zákona č. 150/2002 Sb., soudní řád správní, vet znění pozdějších předpisů.

Ing. Dušan Suchý
vedoucí odboru dopravy

Toto oznámení musí být vyvěšeno po dobu 15 dnů.

Vyvěšeno dne: 3. 8. 2020 Sejmuto dne: 19. 8. 2020


Úřad městské části Praha 14
Bří Venclíků 1073
PSČ 198 21 -2-

Obdrží:

1. Technická správa komunikací hl. m. Prahy, a.s., IDDS: mivq4t3
2. Městská část Praha 14, úřední deska, Bratří Venclíků č.p. 1073/8, Praha 9-Černý Most, 198 00 Praha 9

dotčené správní úřady

3. Krajské ředitelství policie hlavního města Prahy, P.O.Box 51, IDDS: rkiai5y

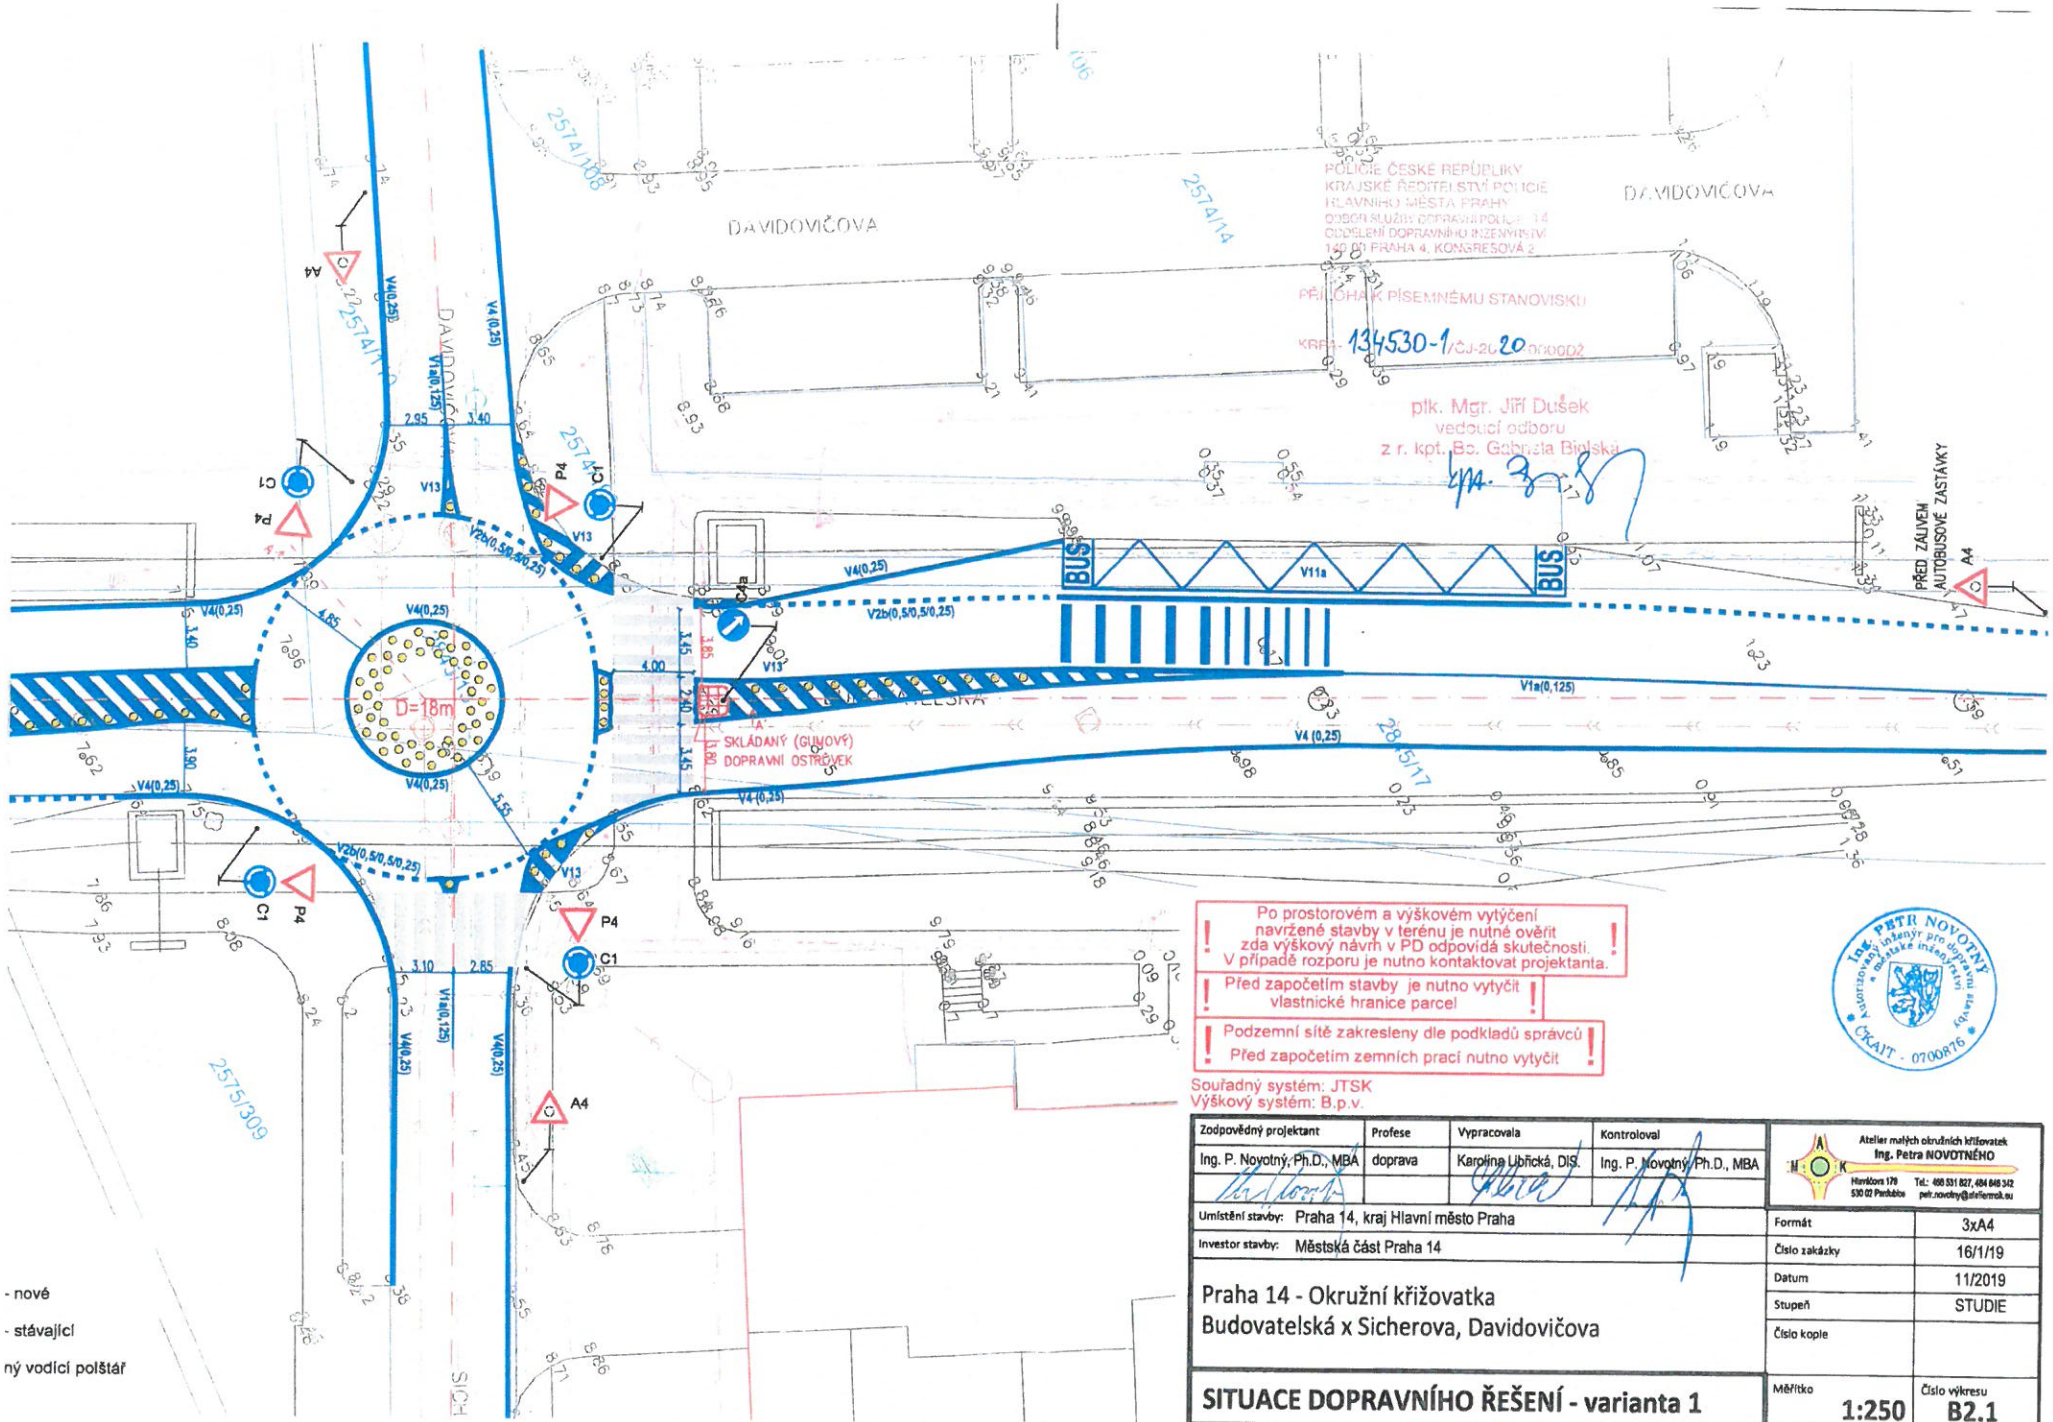

Po prostorovém a výškovém vytýčení navržené stavby v terénu je nutné ověřit zda výškový návrh v PD odpovídá skutečnosti. V případě rozporu je nutno kontaktovat projektanta.

Před započetím stavby je nutno vytyčit vlastnické hranice parcel

Podzemní sítě zakresleny dle podkladů správců Před započetím zemních prací nutno vytyčit

Ing. PETR NOVOTNÝ autorizovaný inženýr pro dopravní stavby ČKAIT - 0700876

Souřadný systém: JTSK
Výškový systém: B.p.v.

Zodpovědný projektant	Profese	Vypracovala	Kontroloval
Ing. P. Novotný, Ph.D., MBA	doprava	Karolína Libřická, DiS.	Ing. P. Novotný, Ph.D., MBA

Atelier malých okružních křižovatek
Ing. Petra NOVOTNÉHO
Havlíčkova 179 Tel.: 466 531 827, 494 646 342
530 02 Pardubice petr.novotny@ateliermok.eu

Umístění stavby: Praha 14, kraj Hlavní město Praha

Investor stavby: Městská část Praha 14

Praha 14 - Okružní křižovatka Budovatelská x Sicherova, Davidovičova

SITUACE DOPRAVNÍHO ŘEŠENÍ - varianta 1

Formát	3xA4
Číslo zakázky	16/1/19
Datum	11/2019
Stupeň	STUDIE
Číslo kopie	
Měřítko	1:250
Číslo výkresu	B2.1