MĚSTSKÁ ČÁST PRAHA 14
ÚŘAD MĚSTSKÉ ČÁSTI
Odbor dopravy

Bratří Venclíků 1073, 198 21 Praha 9 | IČ: 00231312 | www.praha14.cz

Váš dopis zn.:
Spisový znak: UMCP14/23/23536/OD/PODBA
Číslo jednací: UMCP14/23/26720/OD/PODBA

Vyřizuje: Barbora Podhájecká
E-mail: barbora.podhajecka@praha14.cz
Telefon: 225295323

Praha dne: 29.5.2023

OPATŘENÍ OBECNÉ POVAHY

Městská část Praha 14, Úřad městské části, Odbor dopravy, jako příslušný správní orgán podle § 124 odst. 6 zákona č. 361/2000 Sb., o provozu na pozemních komunikacích a o změnách některých zákonů (zákon o silničním provozu), ve znění pozdějších předpisů (dále jen „zákon č. 361/2000 Sb."), podle vyhlášky č. 55/2000 Sb. hl. m. Prahy, kterou se vydává Statut hl. m. Prahy, ve znění pozdějších předpisů, a podle § 171 a § 173 odst. 1 zákona č. 500/2004 Sb., správní řád, ve znění pozdějších předpisů (dále jen „zákon č. 500/2004 Sb."), na základě posouzení žádosti o stanovení přechodné úpravy provozu na pozemní komunikaci, kterou dne 4.5.2023 podal CENTRA a.s., IČO 18628966, Na Zatlance 1350, 150 00 Praha, kterého zastupuje na základě Plné moci Atelier EGIS s.r.o., IČO 28375327, Na Botiči 3169, 106 00 Praha a po projednání s příslušnými dotčenými orgány

v y d á v á

podle § 77 odst. 5 zákona č. 361/2000 Sb. a vyhlášky č. 294/2015 Sb., kterou se provádějí pravidla provozu na pozemních komunikacích, ve znění pozdějších předpisů,

opatření obecné povahy

stanovení přechodné úpravy provozu na pozemní komunikaci, spočívající v umístění dopravního zařízení na místní komunikaci v Praze 14 Černý Most v ul. Plukovníka Vlčka 697/3 podle přiložené situace, která je nedílnou součástí tohoto stanovení, za níže uvedených podmínek pro jejich realizaci:

a) Instalace dopravního zařízení bude provedena podle přiložené situace, ke které vydala stanovisko Policie ČR dne 24.5.2023 pod č.j. KRPA-182176-1/ČJ-2023-0000DŽ.
b) Dopravní zařízení v reflexním provedení v základní velikosti podle ČSN EN 12899-1 zajistí a osadí žadatel.
c) Žadatel zajistí provedení kontroly úplnosti a správnosti stanoveného přechodného dopravního značení, a to alespoň 1x denně. Případné vady nebo nedostatky budou žadatelem neprodleně odstraněny.
d) Instalace dopravního zařízení bude provedena v termínu od 31.5.2023 do 20.8.2023.

Stanovení přechodné úpravy provozu nenahrazuje povolení, stanovisko, posouzení, popřípadě jiné opatření dotčeného správního úřadu vyžadované zvláštními předpisy.

Odůvodnění

Dne 4.5.2023 podal CENTRA a.s., IČO 18628966, Na Zatlance 1350, 150 00 Praha, kterého zastupuje na základě Plné moci Atelier EGIS s.r.o., IČO 28375327, Na Botiči 3169, 106 00 Praha žádost o stanovení přechodné úpravy provozu na pozemní komunikaci, která se týká instalace dopravního zařízení Z2 (Zábrana pro označení uzavírky) z důvodu Opravy teras a lodžií v bytovém domě - Nám. Plukovníka Vlčka 697/3, Praha 14 – Černý Most.

K návrhu dopravního značení a zařízení vydala stanovisko Policie ČR dne 24.5.2023 pod č.j. KRPA-182176-1/ČJ-2023-0000DŽ.

Poučení o opravném prostředku:

Podle § 77 odst. 5 zákona č. 361/2000 Sb., opatření obecné povahy nabývá účinnosti pátým dnem po dni vyvěšení Opatření obecné povahy. Podle § 173 odst. 2 zákona č. 500/2004 Sb. proti opatření obecné povahy nelze podat řádný opravný prostředek. Návrh na zrušení opatření obecné povahy je možno podat podle § 101a a 101b zákona č. 150/2002 Sb., soudní řád správní, ve znění pozdějších předpisů.

MĚSTSKÁ ČÁST PRAHA 14
-5-

Bc. Petr Vomáčka, MBA
vedoucí odboru dopravy

Toto oznámení musí být vyvěšeno po dobu 15 dnů.


Vyvěšeno dne: ..... Sejmuto dne: .....

Razítko, podpis orgánu, který potvrzuje vyvěšení a sejmutí oznámení.

Obdrží:

účastníci (doručenky)
1. CENTRA a.s., IDDS: p78n6h2
2. Atelier EGIS s.r.o., IDDS: 2iqnxex
3. Grimax, s.r.o., IDDS: vta848y
4. Technická správa komunikací hl. m. Prahy, a.s., IDDS: mivq4t3
5. HLAVNÍ MĚSTO PRAHA, IDDS: 48ia97h

dotčené správní úřady
6. Krajské ředitelství policie hlavního města Prahy, P.O.Box 51, IDDS: rkiai5y

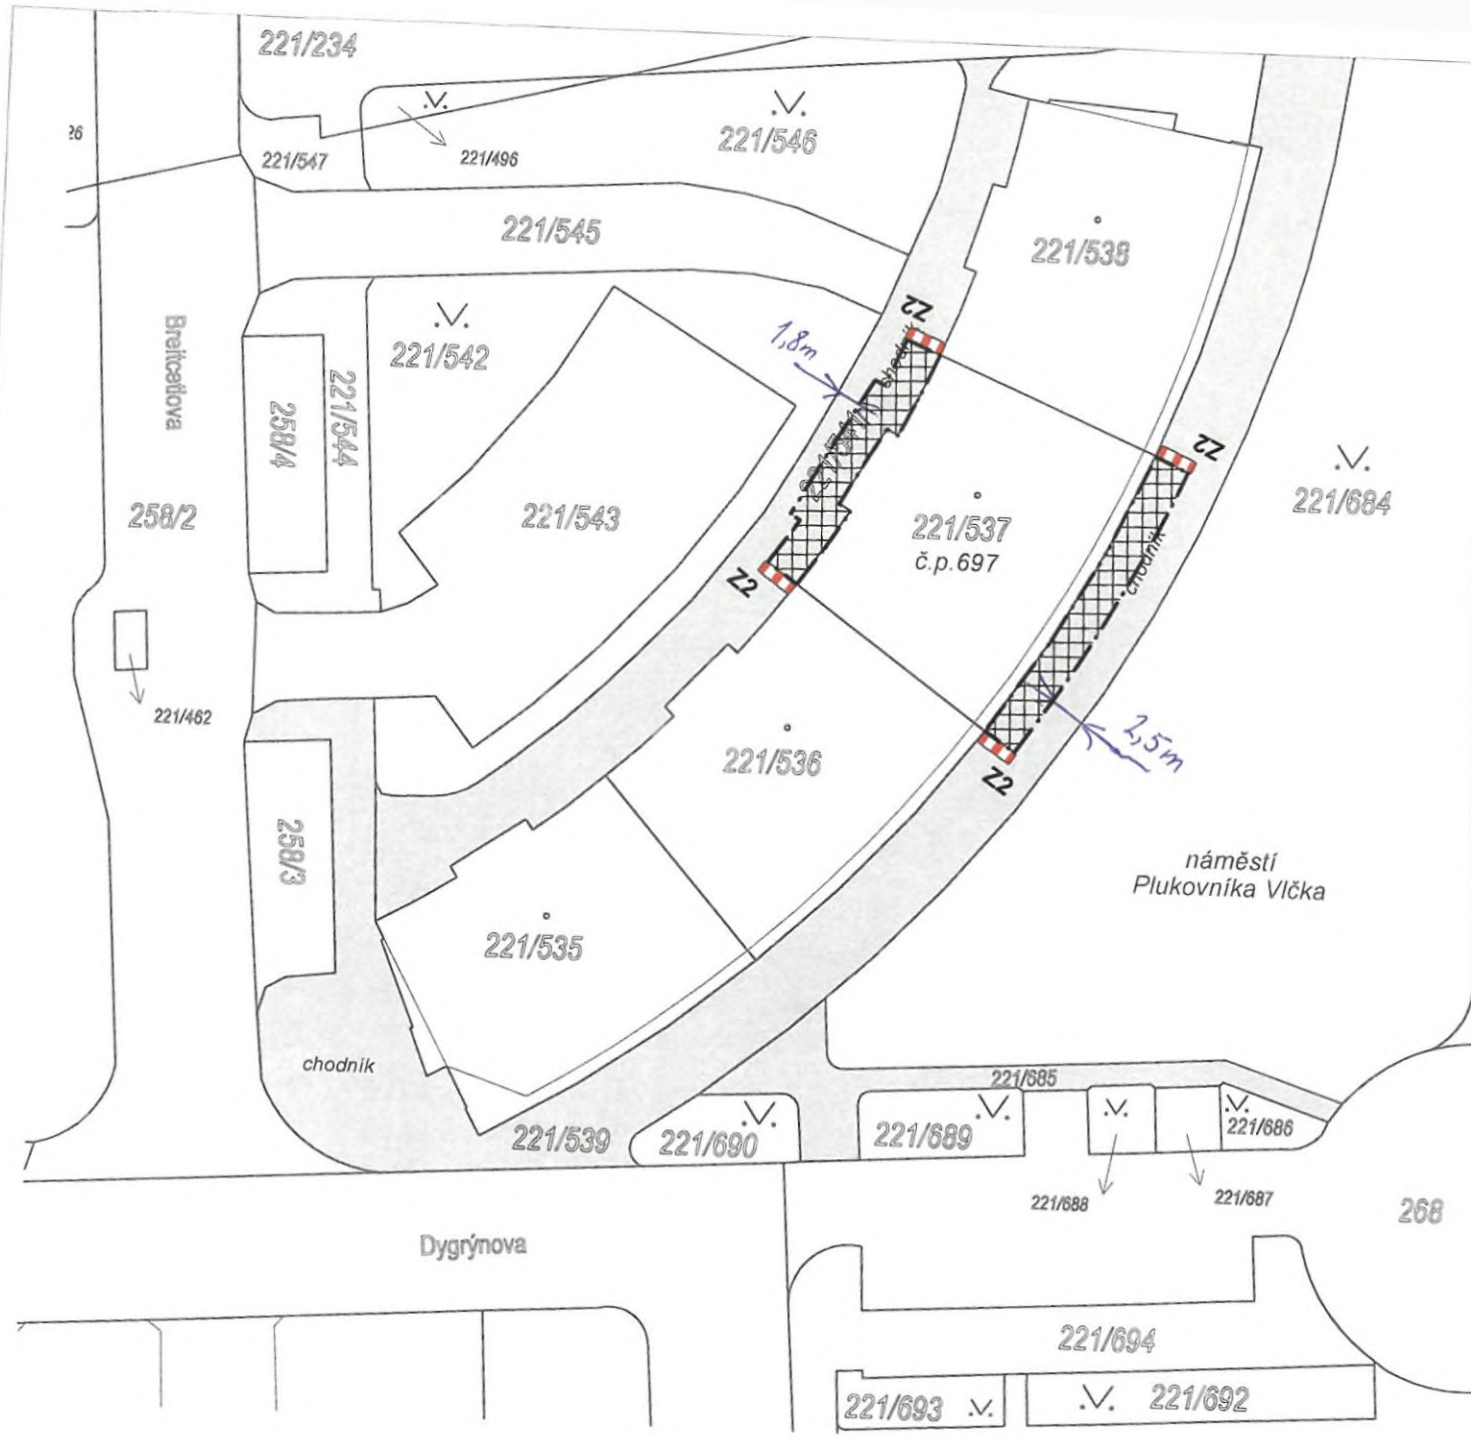

Policie České republiky
Krajské ředitelství policie hl. m. Prahy
Odbor služby dopravní policie
140 00 Praha 4, Kongresová 2
– 18 –

Č.j. KRPA- 182176-1 /ČJ-2023-0000DŽ
Dne: 24-05-2023
plk. Mgr. Jiří Dušek
vedoucí odboru
z r. kpt. Ing. Ondřej Eliáš

Souhlasné stanovisko ve smyslu
§25 odst. 1 zák. č. 13/1997 Sb. a
§77 odst. 2 zák. č. 361/2000 Sb.

Opravy teras a lodžií v bytovém domě v majetku HMP - Nám. Plukovníka Vlčka 697/3, Praha 14 - Černý Most

Dopravně inženýrské opatření 1:500