
situace širších vztahů - uzavírka ulice K Viaduktu, K Hutím a Zálužská

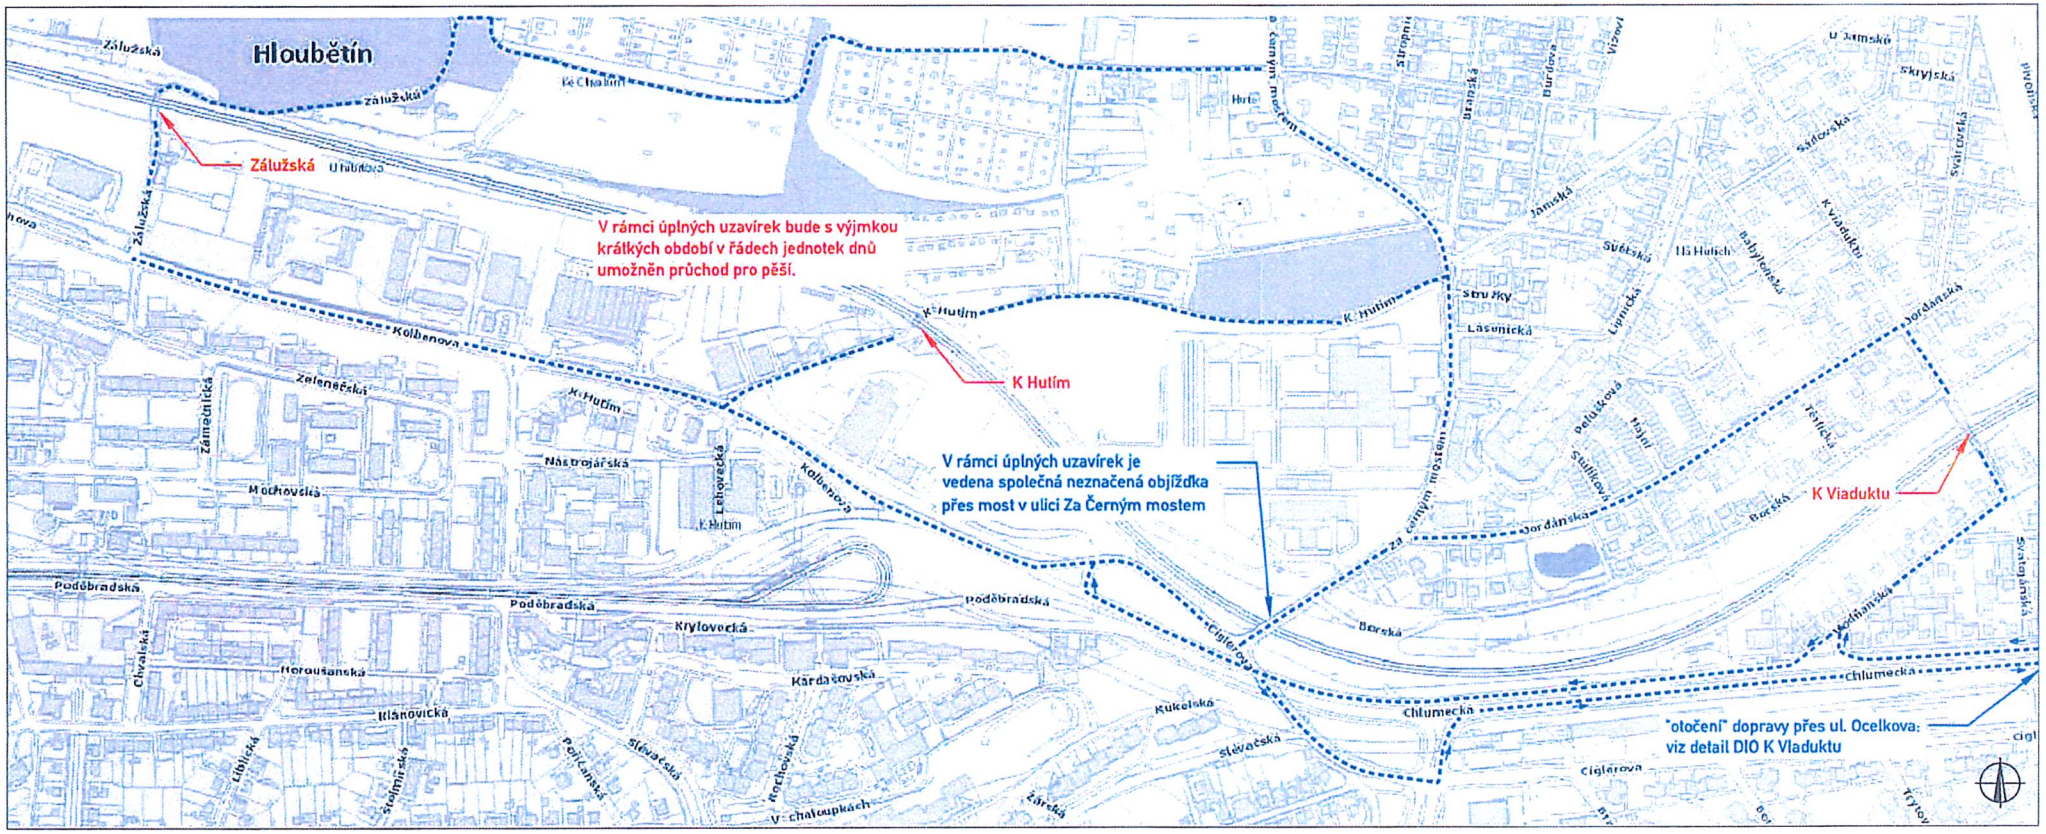


18 -01- 2022

POLICIE ČESKÉ REPUBLIKY
KRAJSKÉ ŘEDITELSTVÍ POLICIE
HLAVNÍHO MĚSTA PRAHY
ODBOR SLUŽBY DOPRAVNÍ POLICIE
ODDĚLENÍ DOPRAVNÍHO INŽENÝRSTVÍ
140 00 PRAHA 4, KONGRESOVÁ 2

Souhlasíme s prodloužením do 30.6.2023

25 -05- 2023

kpt. Eliáš


POLICIE ČESKÉ REPUBLIKY
KRAJSKÉ ŘEDITELSTVÍ POLICIE 16
ODBOR SLUŽBY DOPRAVNÍ POLICIE
ODDĚLENÍ DOPRAVNÍHO INŽENÝRSTVÍ
140 00 PRAHA 4, KONGRESOVÁ 2

Příloha č. 1 k písemnému stanovisku čj.
KRPA-23481-2 /ČJ-2022-0000DŽ

LEGENDA:
- TRVALÉ DOPRAVNÍ ZNAČENÍ
- NAVRŽENÉ PŘECHODNÉ SVISLÉ DZ
- NAVRŽENÁ OBJÍŽĎKA / ALTERNATIVNÍ TRASA
- UZAVŘENÝ ÚSEK

| | | |
|---|---|---|
| VYPRACOVAL: | Štěpán Horal | |
| KONTROLOVAL: | Jiří Pejša | |
| OBJEDNATEL: | Správa železnic, státní organizace<br>Dlážděná 1003/7, 110 00 Praha 1 | |
| NÁZEV AKCE: | Optimalizace traťového úseku<br>Mstětice (mimo) - Praha-Vysočany (včetně) | ČÍSLO VÝKRESU: 1 |
| OBSAH: | KOORDINAČNÍ SITUACE SIRŠÍCH VZTAHŮ | DATUM: 01/22<br>FORMÁT: A3 |

PŮJČOVÁNÍ A PRODEJ DOPRAVNÍHO ZNAČENÍ A ZAŘÍZENÍ

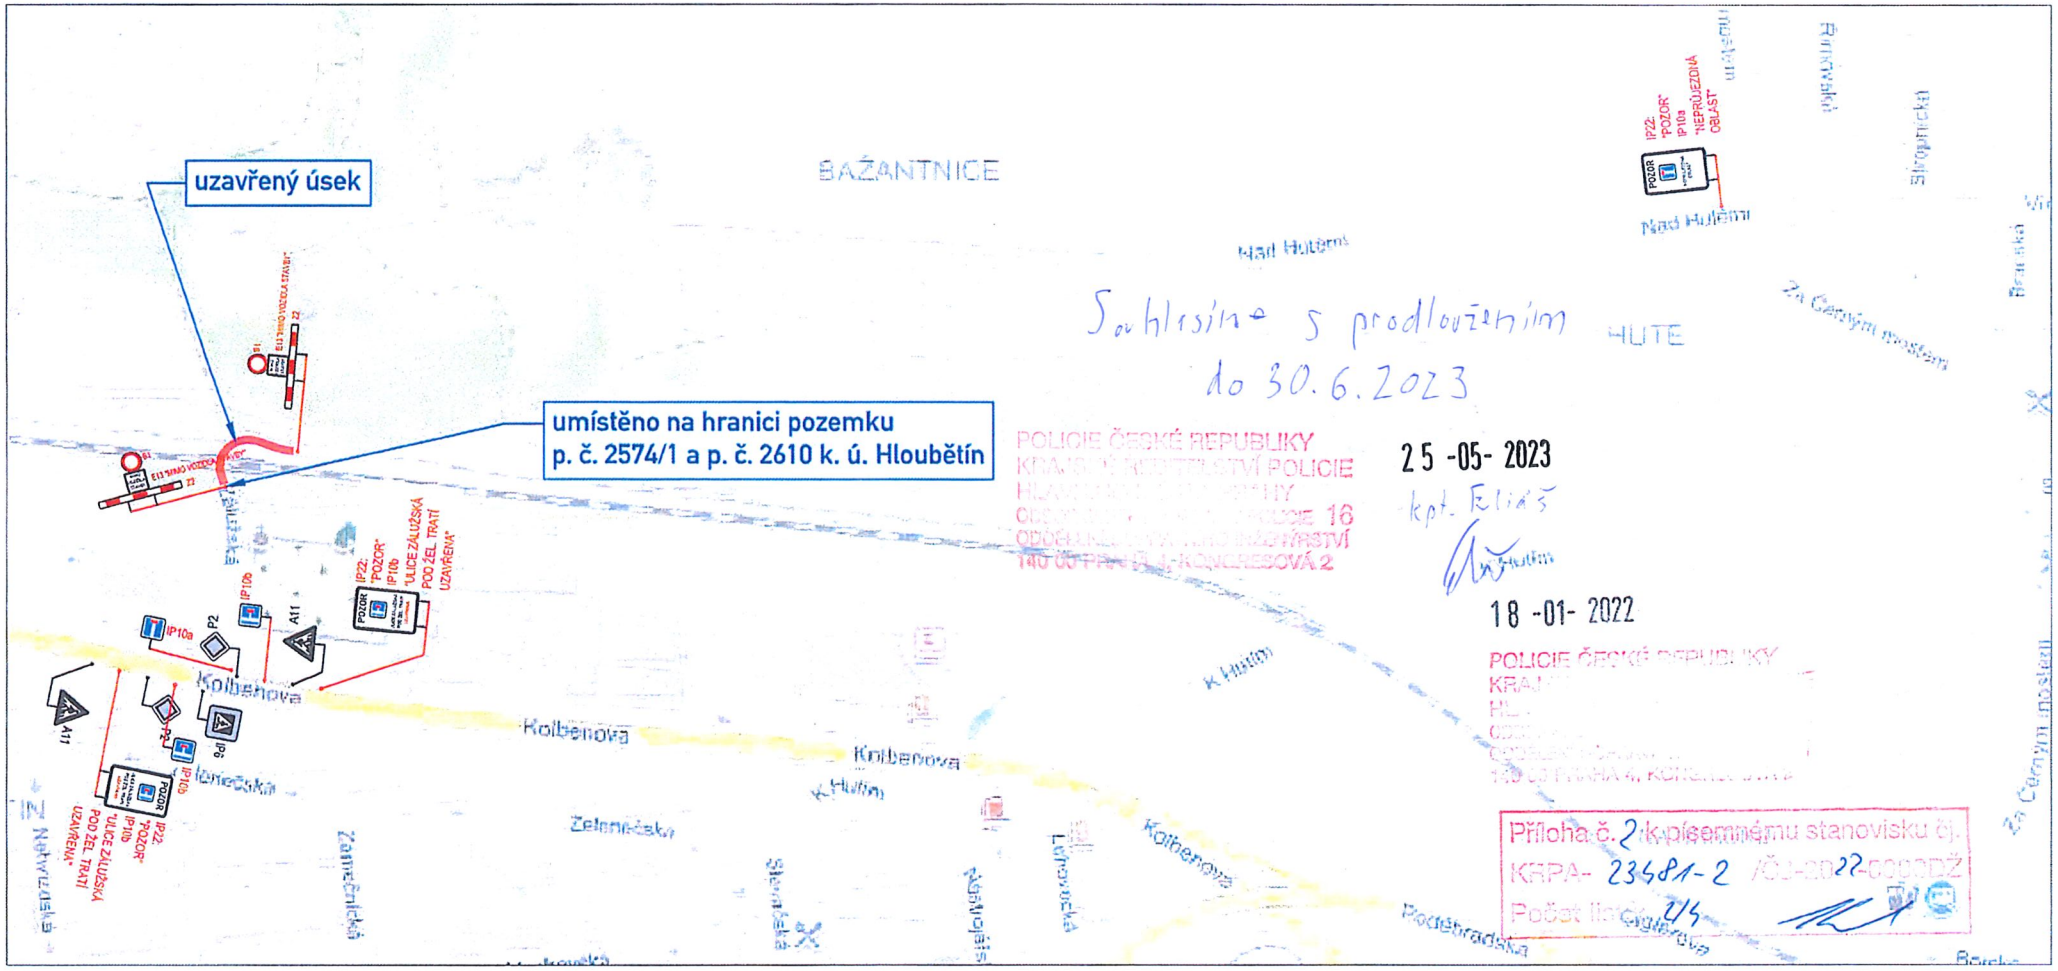












LEGENDA:

P6 TRVALÉ DOPRAVNÍ ZNAČENÍ


P6 NAVRŽENÉ PŘECHODNÉ SVISLÉ DZ

| | | | |
|---|---|---|---|
| VYPRACOVAL: | Štěpán Horal | | PŮJČOVÁNÍ A PRODEJ DOPRAVNÍHO ZNAČENÍ A ZAŘÍZENÍ |
| KONTROLOVAL: | Jiří Pejša | | |
| OBJEDNATEL: | Správa železnic, státní organizace<br>Dlážděná 1003/7, 110 00 Praha 1 | | |
| NÁZEV AKCE: | Optimalizace traťového úseku<br>Mstětice (mimo) - Praha-Vysočany (včetně) | | ČÍSLO VÝKRESU: 2 |
| OBSAH: | DIO uzavírka ul. Zálužská | DATUM: | 10/2021 |
| | | FORMÁT: | A3 |


K Hutím - detail č. 1

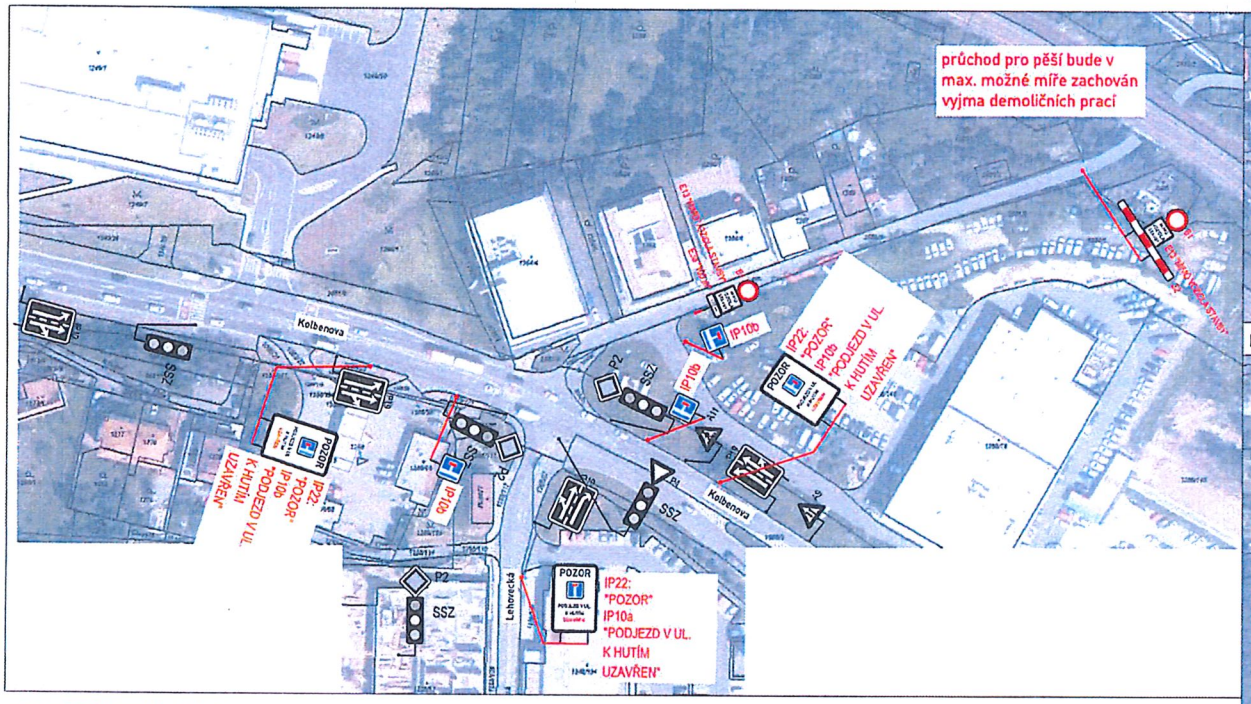



K Hutím - detail č. 2

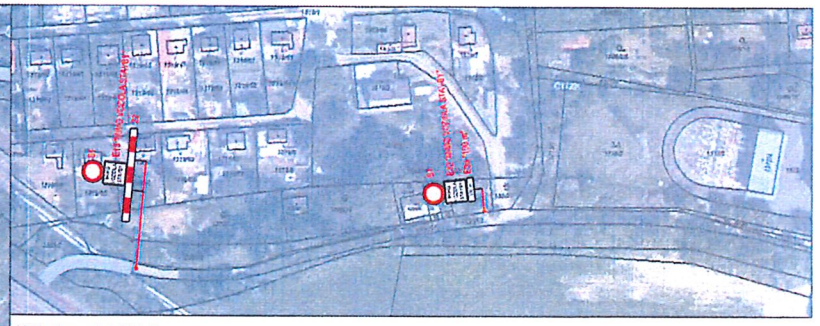

K Hutím - detail č. 3

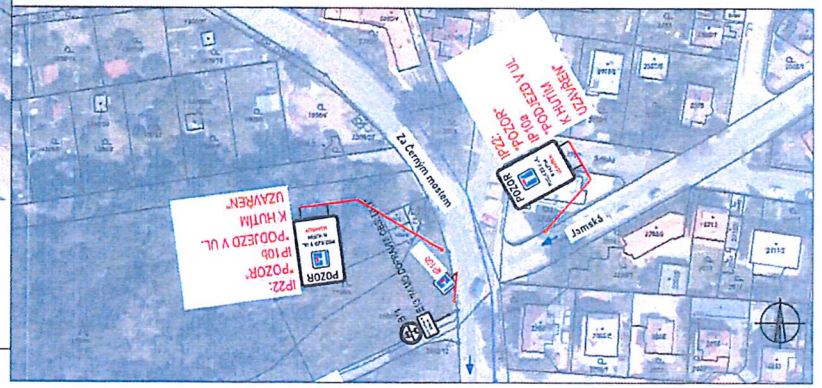


situace širších vztahů - K Hutím

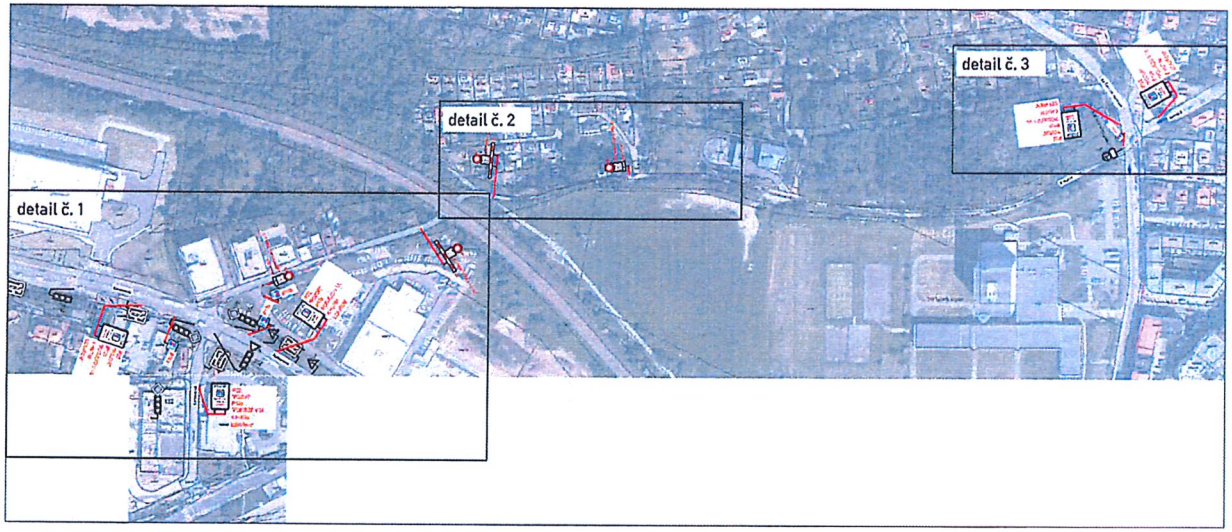


LEGENDA:

- P6 TRVALÉ DOPRAVNÍ ZNAČENÍ
- P5 NAVRŽENÉ PŘECHODNĚ SVISLÉ DZ
- NAVRŽENÁ OBJÍŽĎKA / ALTERNATIVNÍ TRASA
- UZAVŘENÝ ÚSEK

18 -01- 2022

POLICIE ČESKÉ REPUBLIKY
KRAJSKÉ ŘEDITELSTVÍ POLICIE
HLAVNÍHO MĚSTA PRAHY
ODBOR SLUŽBY DOPRAVNÍ POLICIE 17
ODDĚLENÍ DOPRAVNÍHO INŽENÝRSTVÍ
140 00 PRAHA 4, KONGRESOVÁ 2

Příloha č. 3 k písemnému stanovisku čj.
KRPA- 23581-2 /ČJ-2022-
3/4

| | | |
|---|---|---|
| VYPRACOVAL: | Štěpán Horal | |
| KONTROLOVAL: | Jiří Pejša | |
| OBJEDNATEL: | Správa železnic, státní organizace<br>Dlážděná 1003/7, 110 00 Praha 1 | |
| NÁZEV AKCE: | Optimalizace traťového úseku<br>Mstětice (mimo) - Praha-Vysočany (včetně) | ČÍSLO VÝKRESU: 3 |
| OBSAH: | DIO uzavírka ul. K Hutím | DATUM: 01/22<br>FORMÁT: A3 |

PŮJČOVÁNÍ A PRODEJ
DOPRAVNÍHO ZNAČENÍ A ZAŘÍZENÍ


Souhlasíme s prodloužením do 30.6.2023

25 -05- 2023

kpt. Eliáš

POLICIE ČESKÉ REPUBLIKY
KRAJSKÉ ŘEDITELSTVÍ POLICIE
HLAVNÍHO MĚSTA PRAHY
ODBOR SLUŽBY DOPRAVNÍ POLICIE 16
ODDĚLENÍ DOPRAVNÍHO INŽENÝRSTVÍ
140 00 PRAHA 4, KONGRESOVÁ 2

situace širších vztahů - K Viaduktu

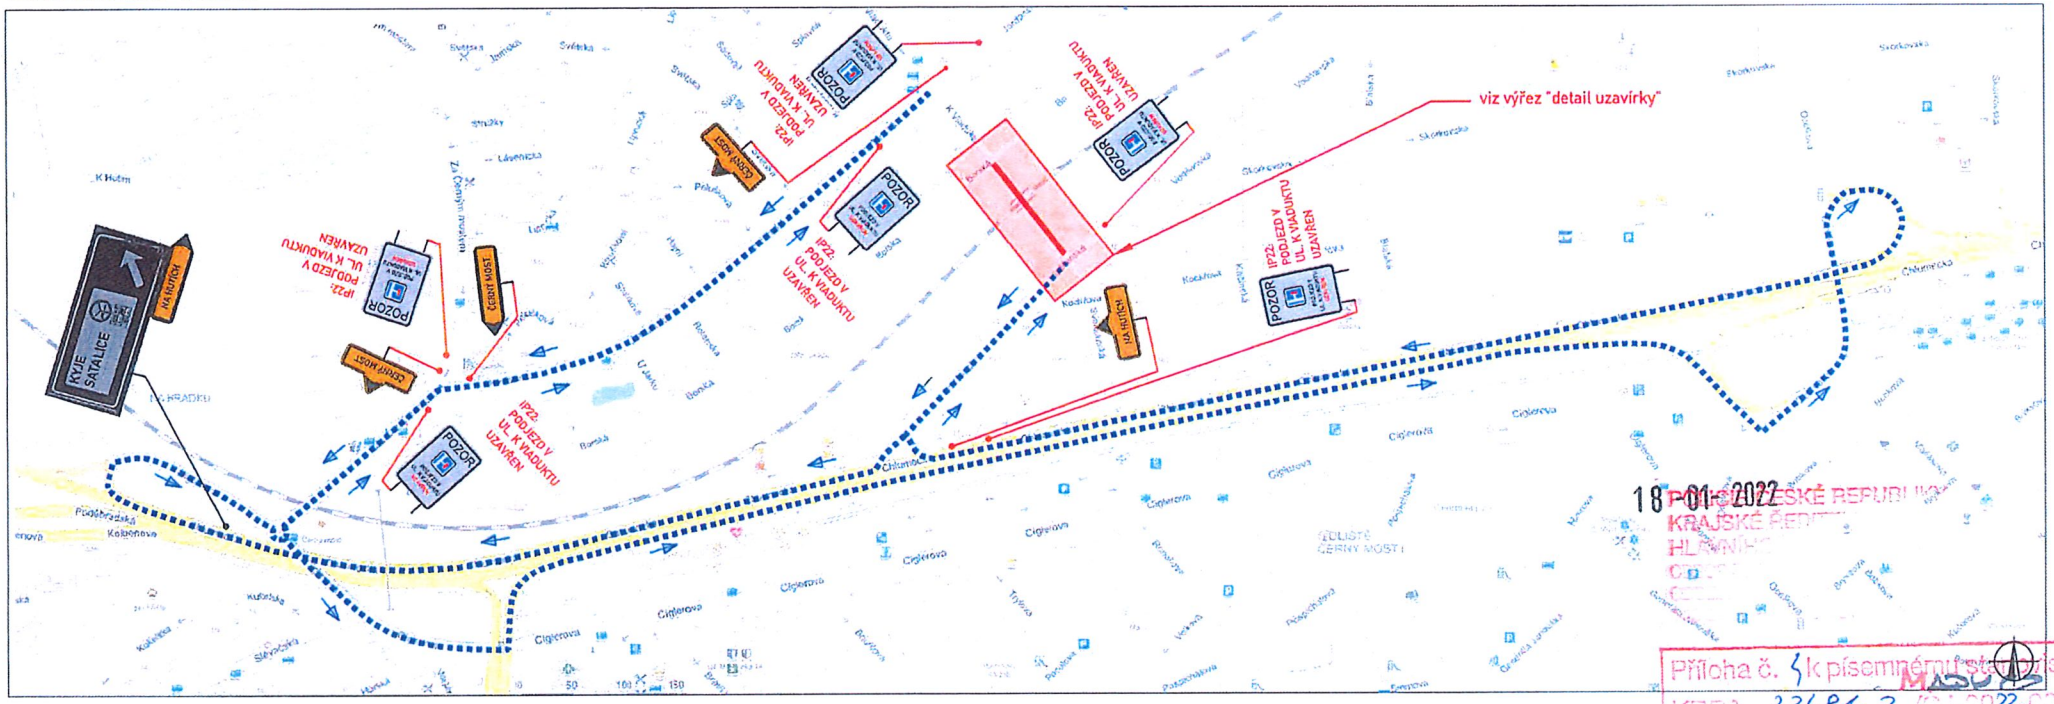



18 -01- 2022

POLICIE ČESKÉ REPUBLIKY
KRAJSKÉ ŘEDITELSTVÍ POLICIE
HLAVNÍHO MĚSTA PRAHY
ODBOR SLUŽBY DOPRAVNÍ POLICIE
ODDĚLENÍ DOPRAVNÍHO INŽENÝRSTVÍ
140 00 PRAHA 4, KONGRESOVÁ 2

Příloha č. 1 k písemnému stanovisku
KRPA- 23481-2 /ČJ-2022-0906
4/4


detail uzavírky

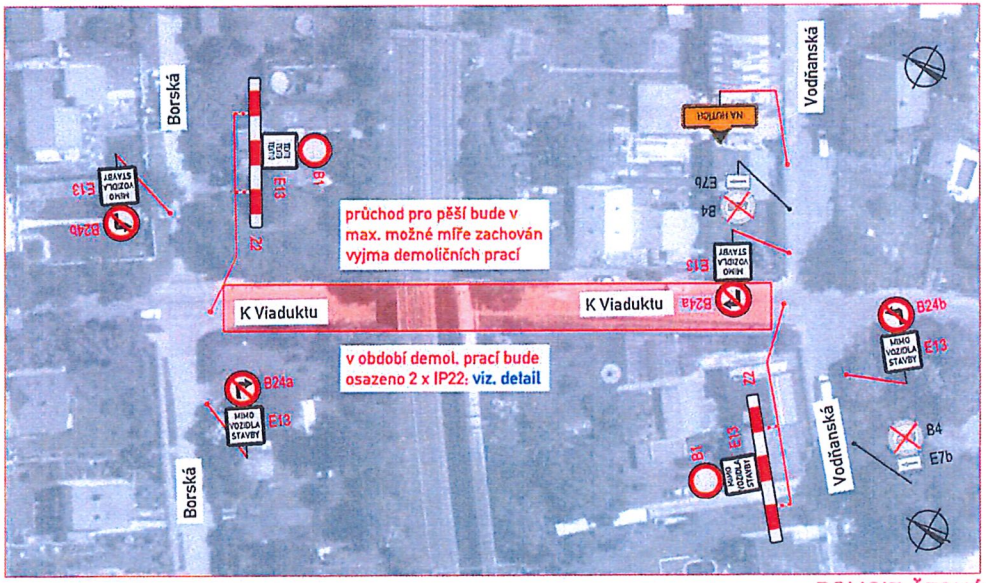


detail IP 22




2 x IP 22 v období deomličních prací

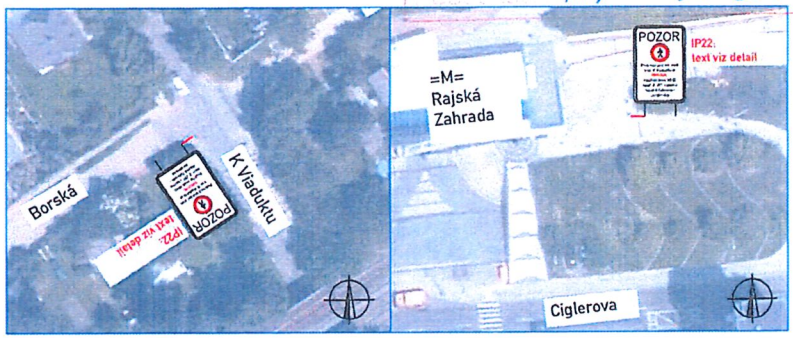


LEGENDA:
- TRVALÉ DOPRAVNÍ ZNAČENÍ
- NAVRŽENÉ PŘECHODNÉ SVISLÉ DZ
- NAVRŽENÁ OBJÍŽĎKA / ALTERNATIVNÍ TRASA
- UZAVŘENÝ ÚSEK

| | | |
|---|---|---|
| VYPRACOVAL: | Štěpán Horal | |
| KONTROLOVAL: | Jiří Pejša | |
| OBJEDNATEL: | Správa železnic, státní organizace<br>Dlážděná 1003/7, 110 00 Praha 1 | |
| NÁZEV AKCE: | Optimalizace traťového úseku<br>Mstětice (mimo) - Praha-Vysočany (včetně) | ČÍSLO VÝKRESU: 4 |
| OBSAH: | DIO uzavírka ul. Zálužská | DATUM: 01/22<br>FORMÁT: A3 |

PŮJČOVÁNÍ A PRODEJ DOPRAVNÍHO ZNAČENÍ A ZAŘÍZENÍ

Souhlasíme s prodloužením do 30.6.2023

25 -05- 2023 kpt. Eliáš