



Váš dopis zn.:
Spisový znak: UMCP14/26/67023/OD/RK
Číslo jednací: UMCP14/26/75862/OD/RK

Vyřizuje: Radil Karel
E-mail: karel.radil@praha14.cz
Telefon: 225295321

Praha dne: 29. 4. 2026

OPATŘENÍ OBECNÉ POVAHY

Městská část Praha 14, Úřad městské části, Odbor dopravy, jako příslušný správní orgán podle § 124 odst. 6 zákona č. 361/2000 Sb., o provozu na pozemních komunikacích a o změnách některých zákonů (zákon o silničním provozu), ve znění pozdějších předpisů (dále jen „zákon č. 361/2000 Sb.“), podle vyhlášky č. 55/2000 Sb., hl. m. Prahy, kterou se vydává Statut hl. m. Prahy, ve znění pozdějších předpisů, a podle § 171 a § 173 odst. 1 zákona č. 500/2004 Sb., správní řád, ve znění pozdějších předpisů (dále jen „zákon č. 500/2004 Sb.“), na základě posouzení žádosti o stanovení přechodné úpravy provozu na pozemní komunikaci, kterou dne 21. 4. 2026 podala Městská část Praha 14, Odbor investiční, IČO 00231312, Bratří Venclíků 1073, 198 00 Praha, kterou na základě plné moci zastupuje Metrostav CZ s.r.o., IČO 25021915, Kozeluzská 2450, 180 00 Praha, který na základě plné moci zastupuje ASTORIA International spol. s r.o., IČO 48116653, Vinohradská 1013, 130 00 Praha a po projednání s příslušnými dotčenými orgány

v y d á v á

podle ust. § 77 odst. 1 písm. c) odst. 5 a § 78 zákona o provozu na pozemních komunikacích a vyhlášky Ministerstva dopravy č. 294/2015 Sb., kterou se provádějí pravidla provozu na pozemních komunikacích, ve znění pozdějších předpisů,

opatření obecné povahy

stanovení přechodné úpravy provozu na pozemní komunikaci. Tato úprava spočívá v umístění dopravního značení a zařízení na místní komunikaci v Praze 14 – Kyje a Hloubětín v ul. Travná, Kostlivého, Doubecká, Baštýřská, Bezdrevská a 9. května podle přiložené situace, která je nedílnou součástí tohoto stanovení. Opatření se vydává za níže uvedených podmínek pro jejich realizaci:

- a) Instalace dopravního značení a zařízení bude provedena podle přiložené situace, ke které vydala stanovisko Policie ČR dne 22. 4. 2026 pod č. j. KRPA-134424-2/ČJ-2026-0000DŽ.
- b) Dopravní značky v reflexním provedení v základní velikosti podle ČSN EN 12899-1 zajistí a osadí žadatel. Budou použity velkoplošné gumové podstavce.
- c) Dopravní značení bude instalováno v souladu s TP 65 a TP 66 Ministerstva dopravy.
- d) Žadatel zajistí provedení kontroly úplnosti a správnosti stanoveného přechodného dopravního značení a to alespoň 1x denně. Případné vady nebo nedostatky budou žadatelem neprodleně odstraněny.
- e) Instalace dopravního značení a zařízení bude provedena v termínu od 30. 4. 2026 do 1. 9. 2026.

Stanovení přechodné úpravy provozu nenahrazuje povolení, stanovisko, posouzení, popřípadě jiné opatření dotčeného správního úřadu vyžadované zvláštními předpisy.

Odůvodnění

Dne 21. 4. 2026 podala Městská část Praha 14, Odbor investiční, IČO 00231312, Bratří Venclíků 1073, 198 00 Praha, kterou na základě plné moci zastupuje Metrostav CZ s.r.o., IČO 25021915, Koželužská 2450, 180 00 Praha, který na základě plné moci zastupuje ASTORIA International spol. s r.o., IČO 48116653, Vinohradská 1013, 130 00 Praha žádost o stanovení přechodné úpravy provozu na pozemní komunikaci, která se týká instalace dopravního značení a zařízení z důvodu realizace stavby dočasné ZŠ v ul. Travná, včetně přípojek, dopravních úprav a zařízení stavenišť.

K návrhu dopravního značení a zařízení vydala stanovisko Policie ČR dne 22. 4. 2026 pod č. j. KRPA-134424-2/ČJ-2026-0000DŽ.

Poučení

Podle § 77 odst. 5 zákona č. 361/2000 Sb., opatření obecné povahy nabývá účinnosti pátým dnem po dni vyvěšení Opatření obecné povahy. Podle § 173 odst. 2 zákona č. 500/2004 Sb., proti opatření obecné povahy nelze podat řádný opravný prostředek. Návrh na zrušení opatření obecné povahy je možno podat podle § 101a a 101b zákona č. 150/2002 Sb., soudní řád správní, ve znění pozdějších předpisů.

PhDr. David Beňák Ph.D., DiS.
vedoucí Odboru dopravy
v. z. Ing. Bc. Radek Veselovský

Ing. Radek
Veselovský
Digitalní podpis
Ing. Radek
Veselovský
Datum: 2026.04.22
12:20:37 +0200

Toto oznámení musí být vyvěšeno po dobu 15 dnů.

Vyvěšeno dne:

Sejmuto dne:

Razítko, podpis orgánu, který potvrzuje vyvěšení a sejmutí oznámení.

Obdrží:

účastníci (doručenky)


1. Městská část Praha 14, Odbor investiční, Bratří Venclíků č.p. 1073/8, Praha 9-Černý Most, 198 00 Praha 98
2. Metrostav CZ s.r.o., IDDS: 355y79n
3. ASTORIA International spol. s r.o., IDDS: hnpzkzn
4. Městská část Praha 14, Odbor majetku a územního rozvoje, Bratří Venclíků č.p. 1073/8, Praha 9-Černý Most, 198 00 Praha 98

dotčené správní úřady

5. Krajské ředitelství policie hlavního města Prahy, Odbor služby dopravní policie, Oddělení dopravního inženýrství, IDDS: rkiai5y

na vědomí

6. Městská část Praha 14, úřední deska, Bratří Venclíků č.p. 1073/8, Praha 9-Černý Most, 198 00 Praha 98

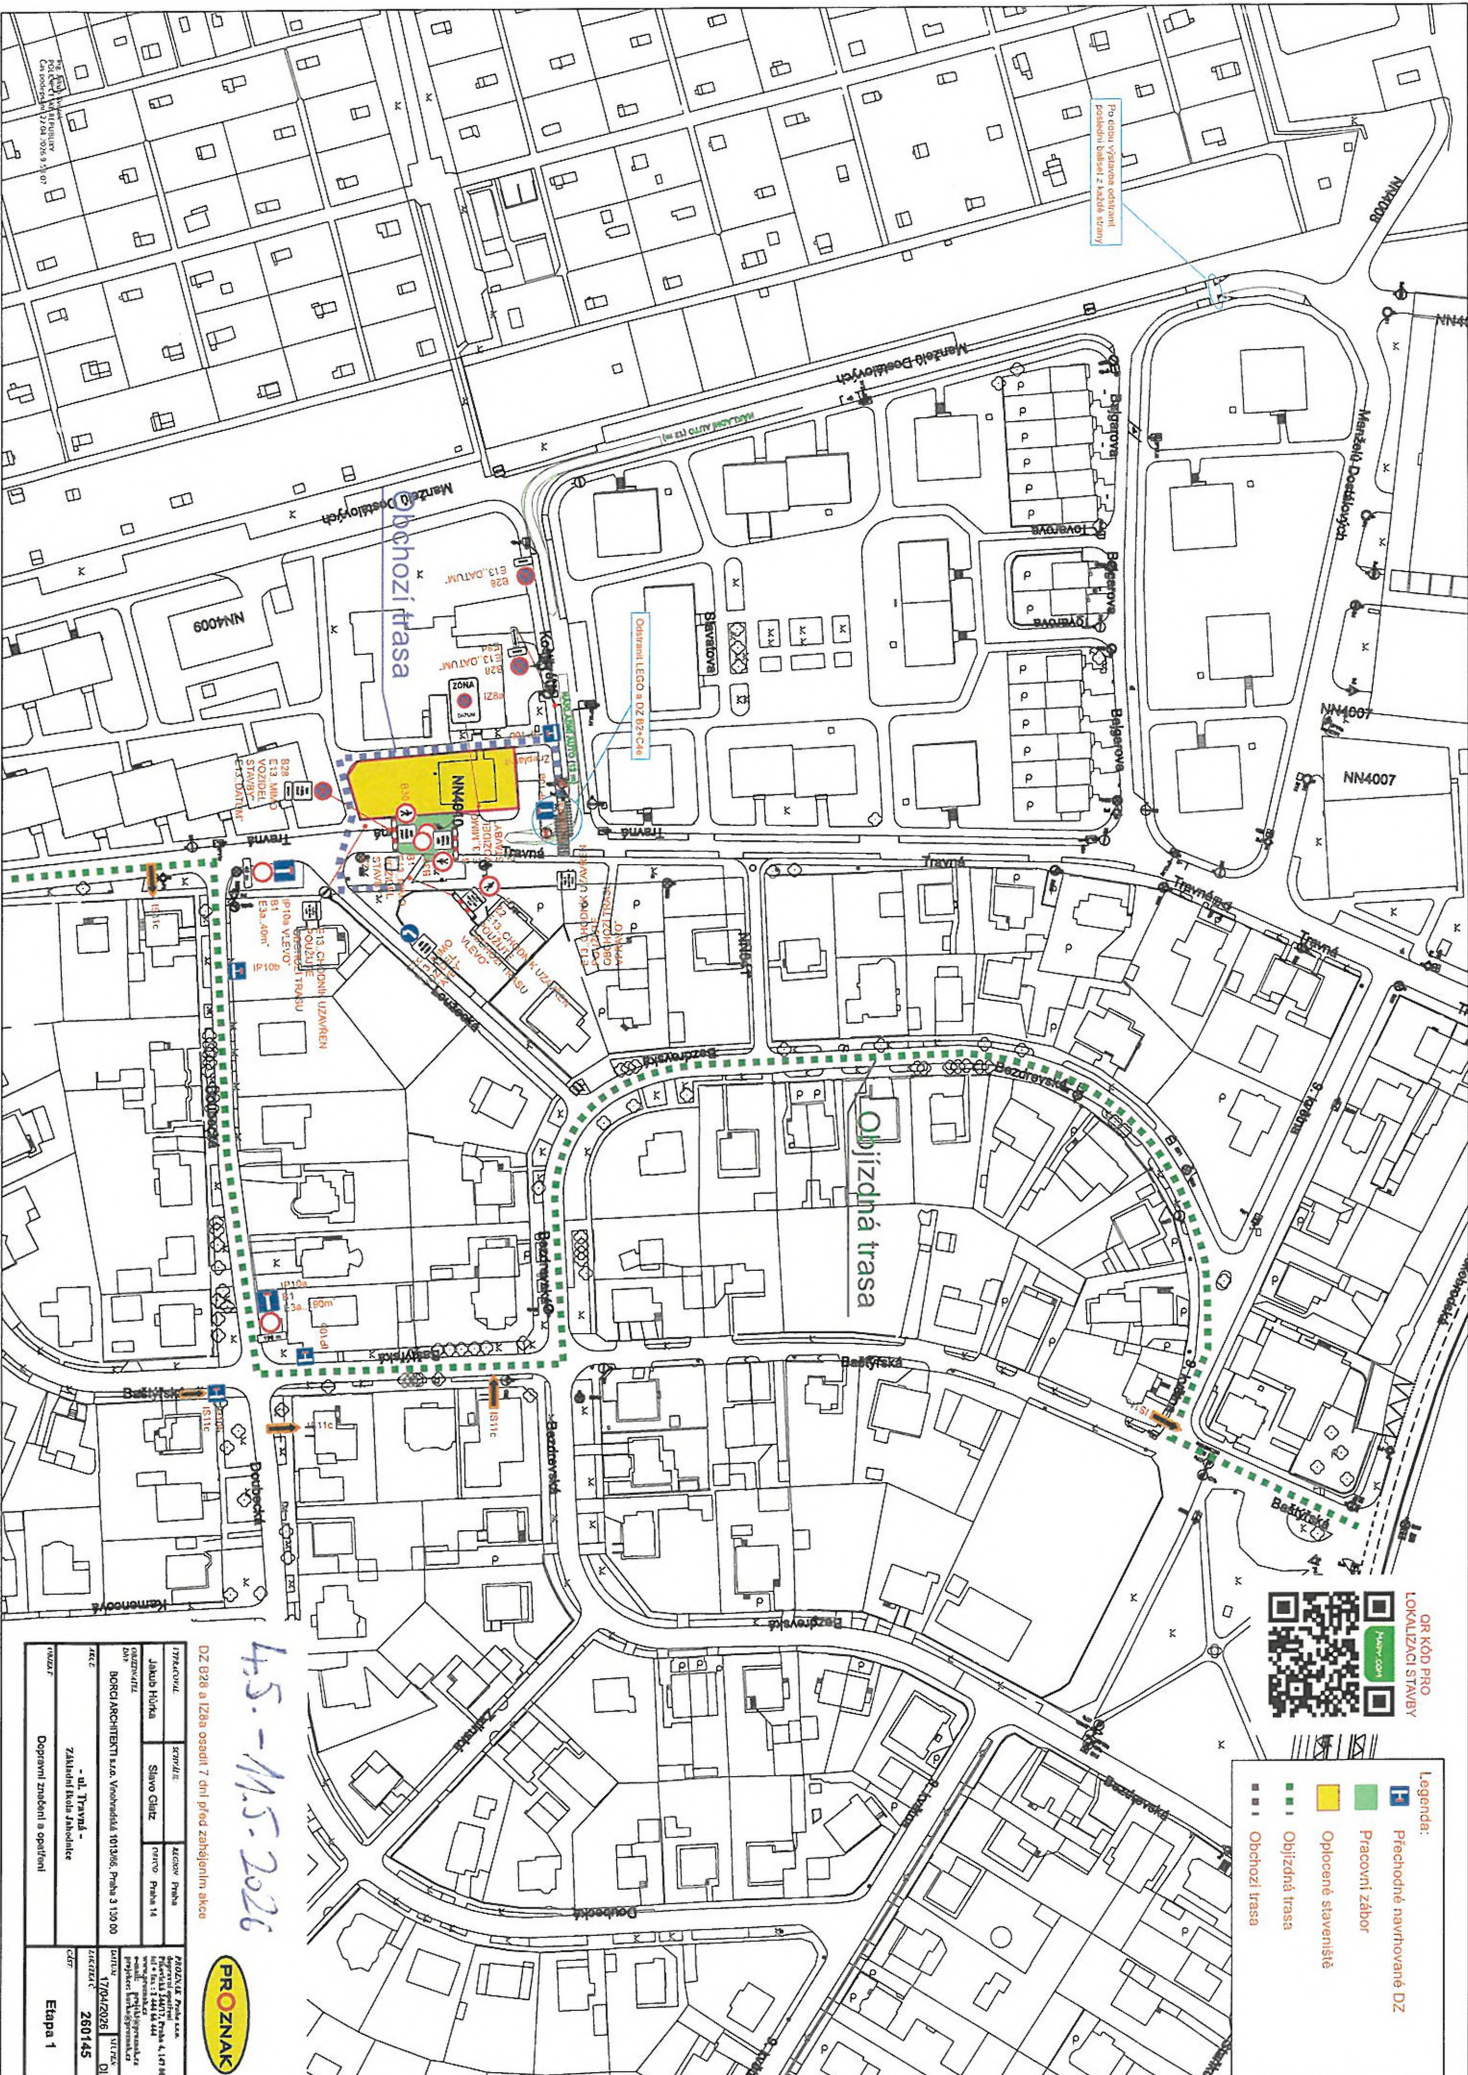

Pro účely vyhledání občasných pracovních území z kódu stavby



QR KÓD PRO
LOKALIZAČNÍ STAVBY


- Legenda:
- Přečíslované navrhované DZ
 - Pracovní zábor
 - Oplocené staveniště
 - Obchůzčí trasa
 - Obchůzčí trasa

45.-M.5-2026

DZ B28 a I28a osadit 7 dní před zahájením akce

TRŽKOVÁ Jalibův Hůlka	SPOLÍTE Slavo Cluz	KČOVÁ PRÁVA Petro Pávek 14	PROJEKTANT BORGARCHEMIE s.a. Vokoselská 1610/66, Praha 3 130 00	PROJEKT Základní plán staveniště	280145
				ETAPA Etapa 1	



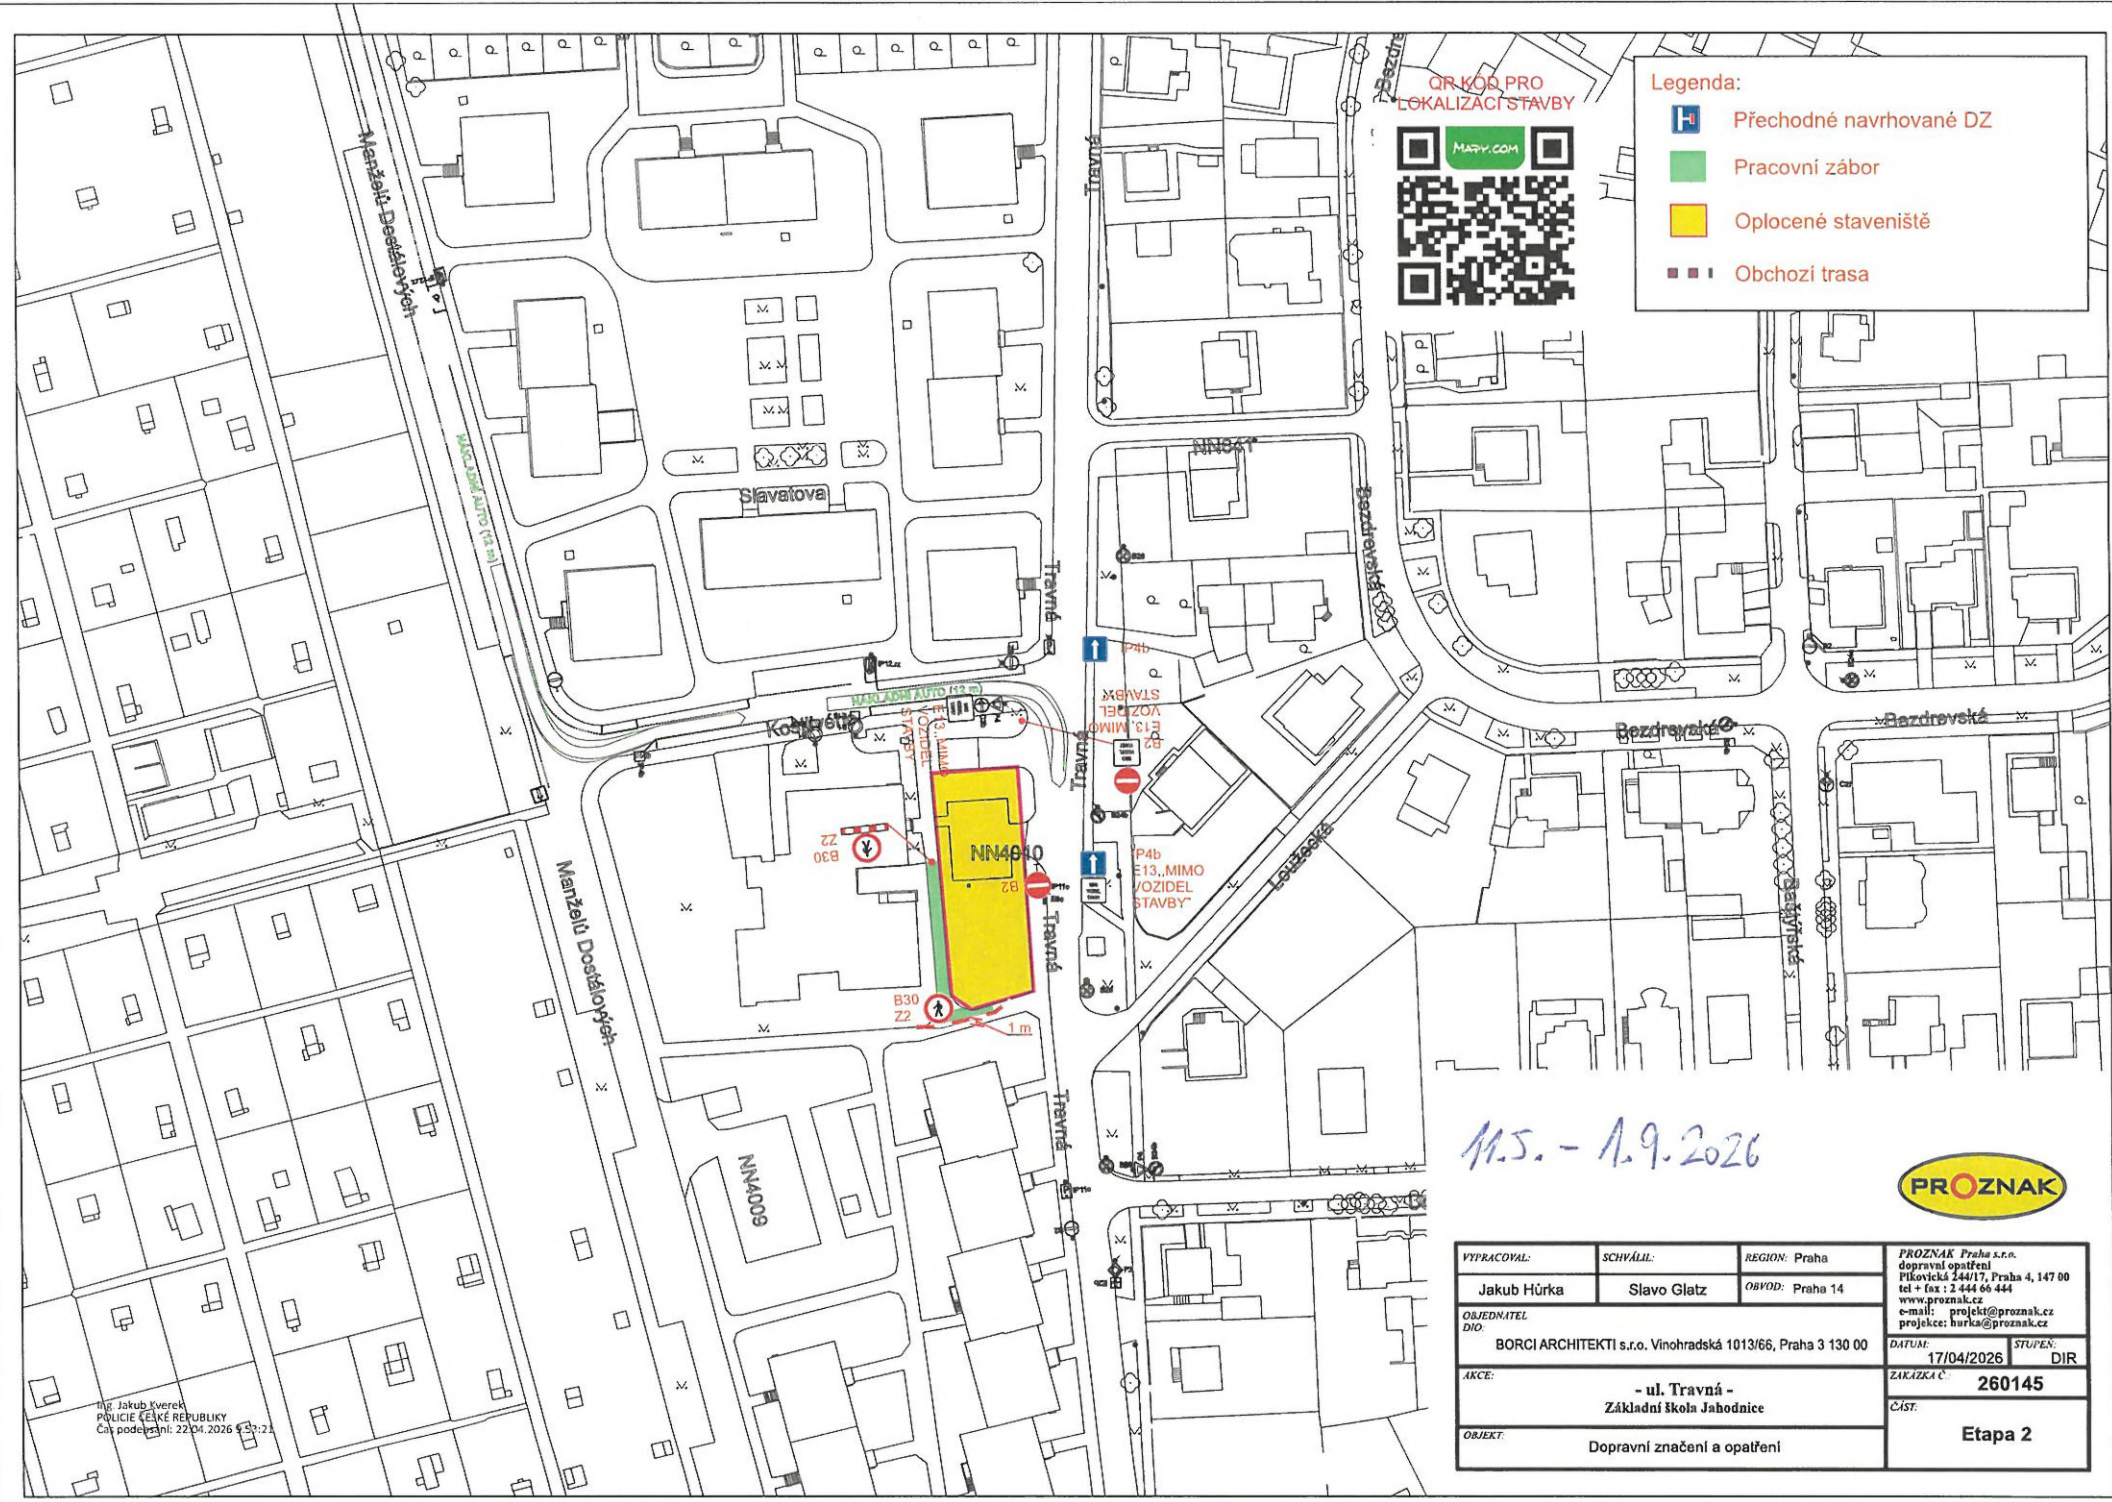

Legenda:


- Přechodné navrhované DZ
- Pracovní zábor
- Oplocené staveniště
- Obchůzí trasa

11.5. - 1.9.2026



VYPRACOVAL:	SCHVÁLIL:	REGION:	PROZNAK Praha s.r.o. dopravní opatření Přikovická 244/17, Praha 4, 147 00 tel + fax : 2 464 06 444 www.proznak.cz e-mail: projekt@proznak.cz projekce: hurka@proznak.cz
Jakub Hürka	Slavo Glatz	OBVOD:	Praha 14
OBJEDNATEL DIO:	BORCI ARCHITEKTI s.r.o., Vinohradská 1013/66, Praha 3 130 00		DATUM: 17/04/2026
AKCE:	- ul. Travná - Základní škola Jahodnice		STUPEŇ: DIR
OBJEKT:	Dopravní značení a opatření		ZAKAZKA Č.: 260145
			ČÁST: Etapa 2

Ing. Jakub Hürka
POLICE ČESKÉ REPUBLIKY
Číslo podatelny: 22/04.2026 633/22

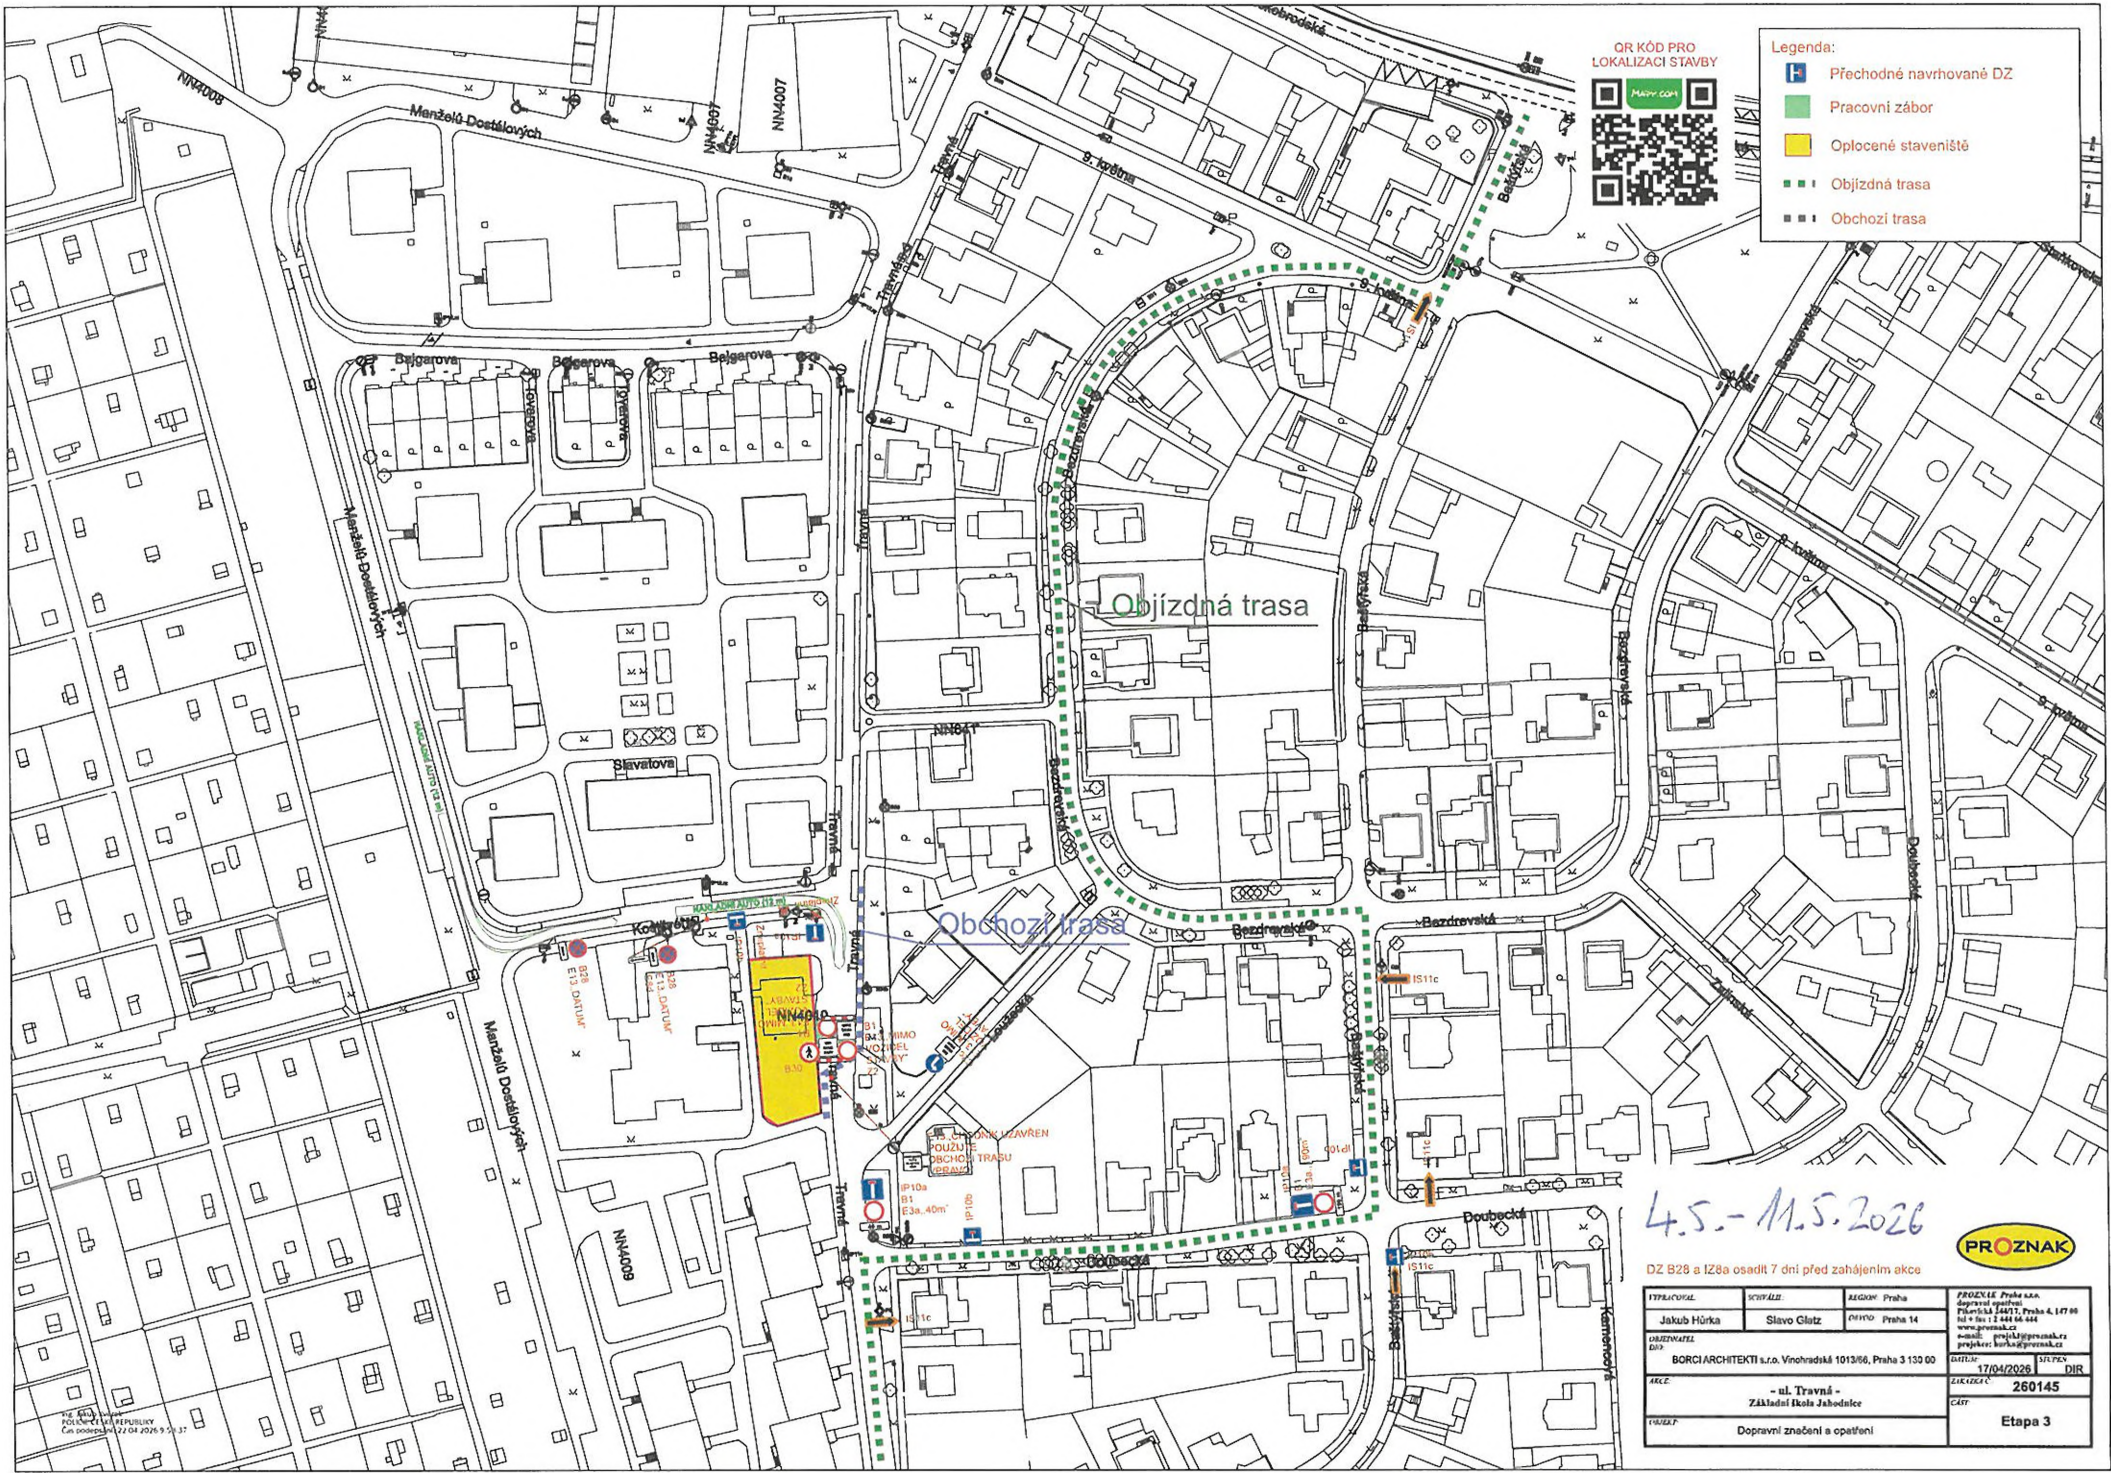

QR KÓD PRO
LOKALIZACI STAVBY



- Legenda:
- Přechodné navrhované DZ
 - Pracovní zábor
 - Oplocené staveniště
 - - - Objízdňá trasa
 - - - Obchůzňá trasa

4.5.-11.5.2026

DZ B28 a IZ8a osadit 7 dní před zahájením akce



PPRACOVNÍK Jakub Hůrka	KONTAKT Slavo Glutz	REGION Praha	PROJEKT Praha 14	PROJEKT Praha s.a.s. dopravní inženýring Pšovská 144/1, Praha 4, 147 00 tel +420 2 448 64 844 www.proznak.cz e-mail: projekty@proznak.cz projekty@proznak.cz
ORGANIZACE BORCI ARCHITEKTI s.r.o. Vnohradská 1013/6, Praha 3 130 00	DĚLÍČEK 17/04/2026	DIR 260145	ČÍSLO 260145	STAV Etapa 3
ARCE - ul. Travná - Základní škola Jabonelec	PRŮBĚH Dopravní značení a opatření			