





LEGENDA


-  **B29** Nové definitivní značení
-  **B29** Stávající značení

POZNÁMKY

- změna dopravního značení

 	Název a místo stavby: Praha 14 - Aktualizace dopravního značení Praha 14	
	Investor: Městská část Praha 14 Zodp. p: PhDr. David Beňák, Ph.D., DiS. Zhotovitel: DIO Consult Prague, s.r.o. Zodp. p: Ing. Jan Růžička, Josef Holář stupeň: RDS - stanovení dopravního značení	
datum: 01/2026 měřítko: 1:500 paré:	Název výkresu: Hlobětínská 1/2	
		Číslo stránky: 01

Ing. Jakub Kvěrek
 POLICIE ČESKÉ REPUBLIKY
 Důvod podepsání: příloha k č. KRPA-115070-
 2/ČJ-2026-00000Z
 Čas podepsání: 07.04.2026 9:44:50

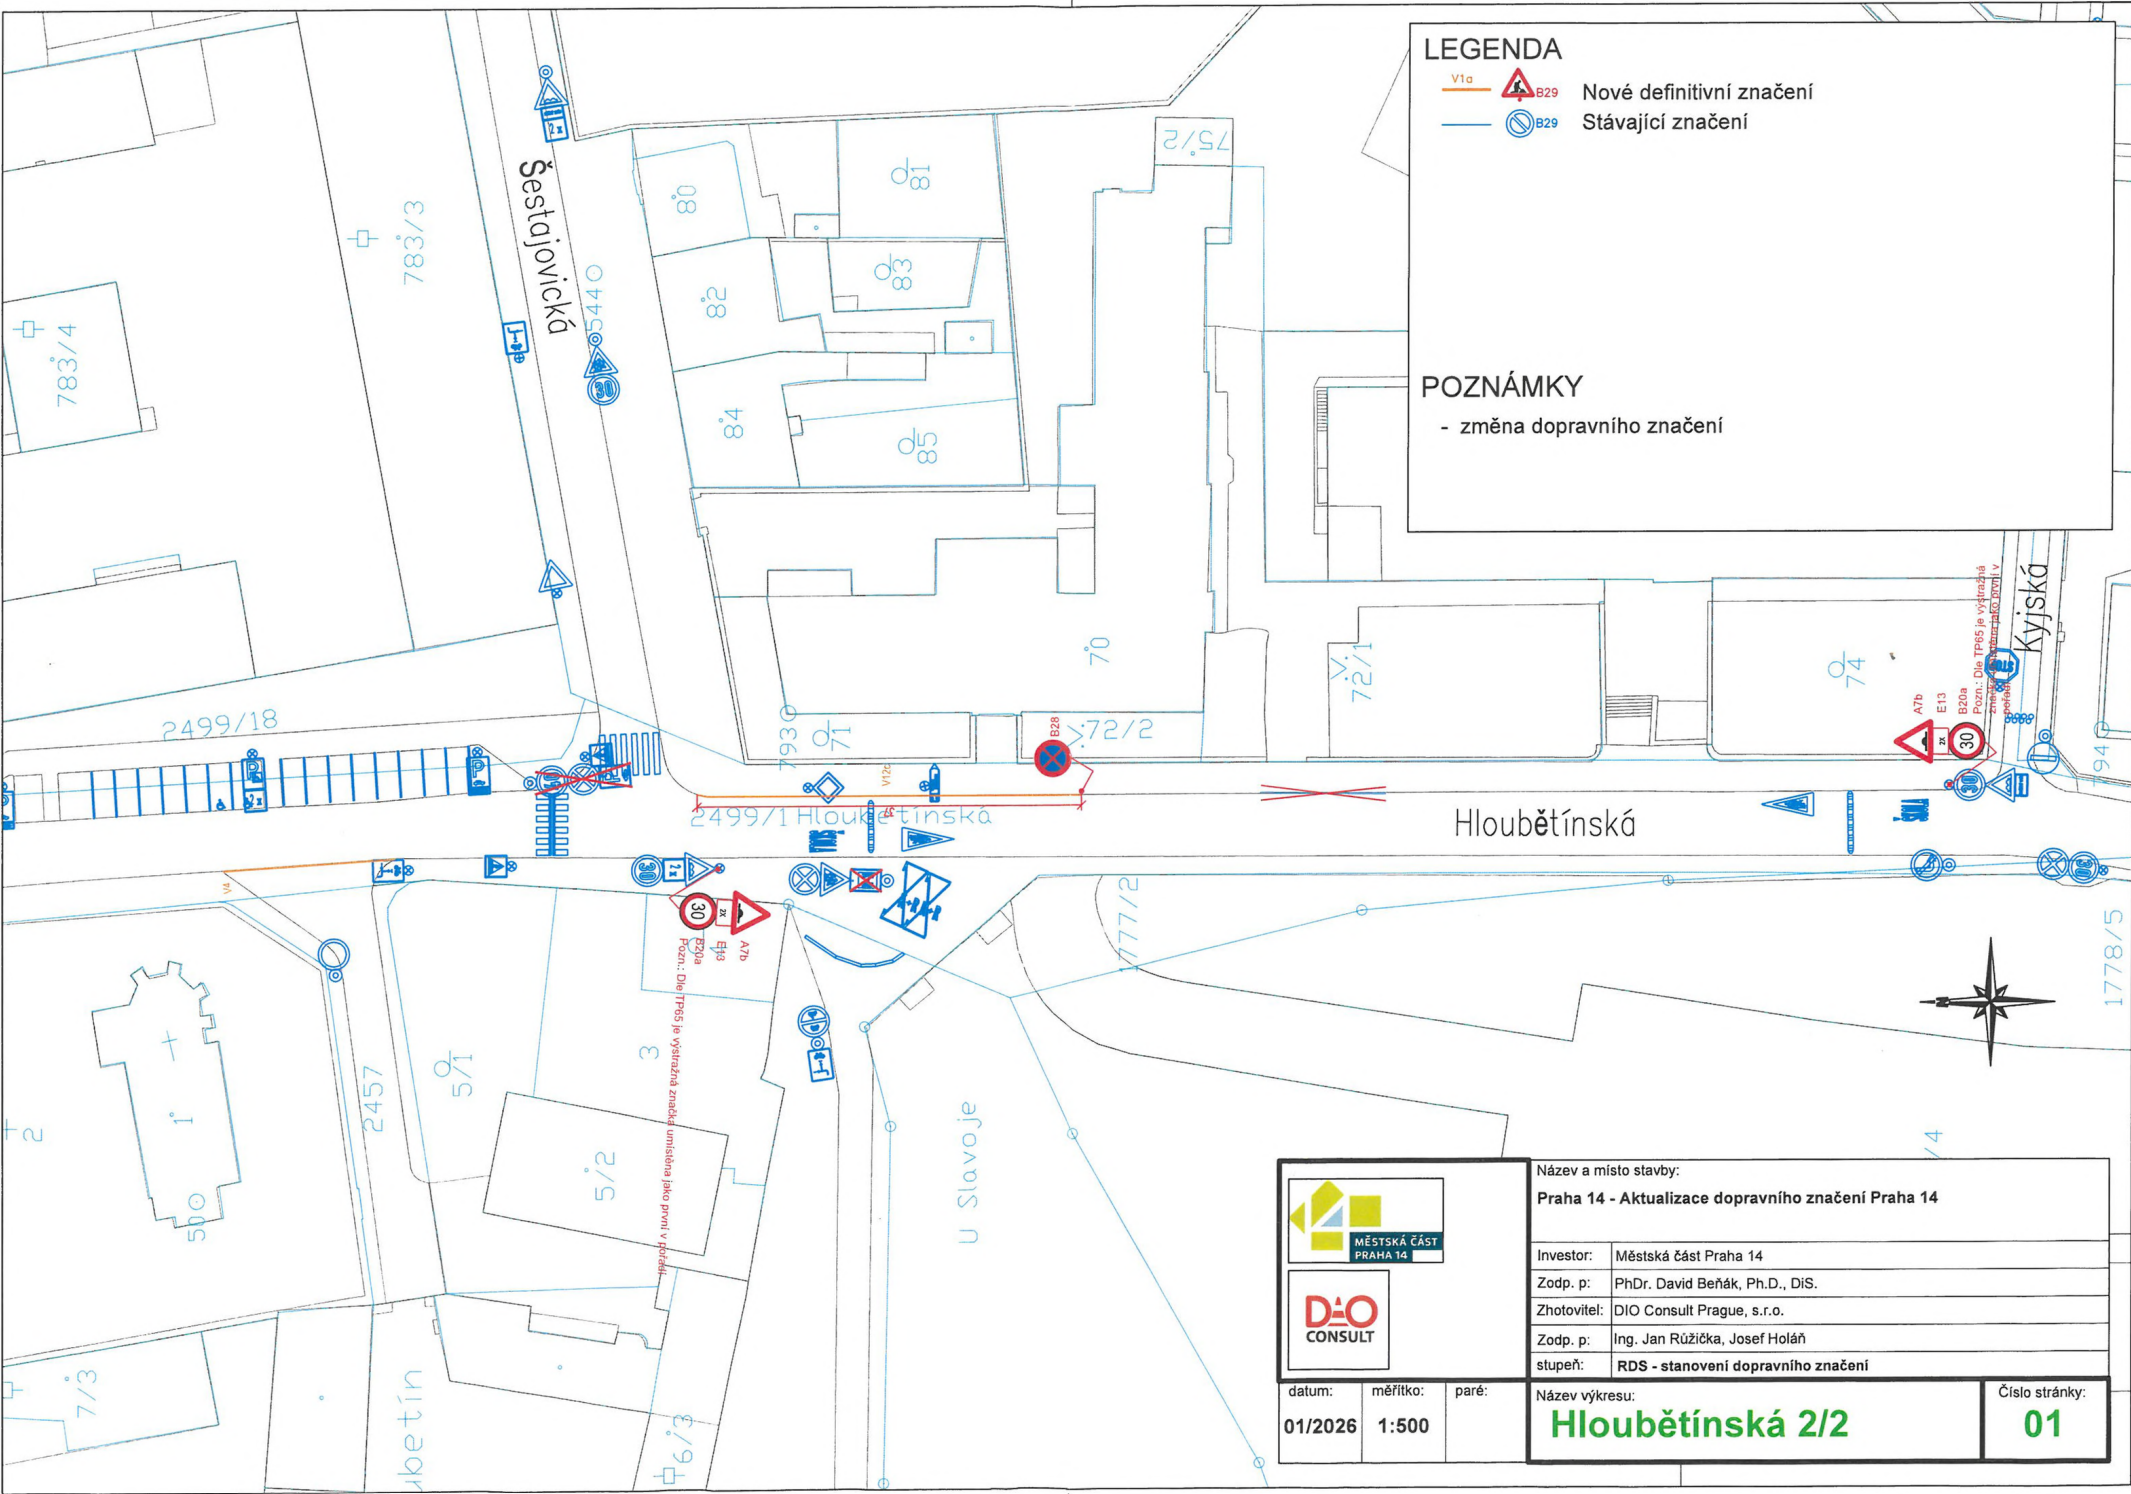


LEGENDA

- V1a B29 **Nové definitivní značení**
- B29 **Stávající značení**

POZNÁMKY

- změna dopravního značení

		Název a místo stavby:	
		Praha 14 - Aktualizace dopravního značení Praha 14	
Investor:		Městská část Praha 14	
Zodp. p.:		PhDr. David Beňák, Ph.D., DiS.	
Zhotovitel:		DIO Consult Prague, s.r.o.	
Zodp. p.:		Ing. Jan Růžička, Josef Holář	
Stupeň:		RDS - stanovení dopravního značení	
datum:	měřítko:	paré:	Název výkresu:
01/2026	1:500		Hlobětínská 2/2
			Číslo stránky:
			01