



Váš dopis zn.:  
Spisový znak: UMCP14/26/53341/OD/RK  
Číslo jednací: UMCP14/26/74050/OD/RK

Vyřizuje: Radil Karel  
E-mail: karel.radil@praha14.cz  
Telefon: 225295321

Praha dne: 27. 4. 2026

## OPATŘENÍ OBECNÉ POVAHY

Městská část Praha 14, Úřad městské části, Odbor dopravy, jako příslušný správní orgán podle § 124 odst. 6 zákona č. 361/2000 Sb., o provozu na pozemních komunikacích a o změnách některých zákonů (zákon o silničním provozu), ve znění pozdějších předpisů (dále jen „zákon č. 361/2000 Sb.“), podle vyhlášky č. 55/2000 Sb. hl. m. Prahy, kterou se vydává Statut hl. m. Prahy, ve znění pozdějších předpisů, a podle § 171 a § 173 odst. 1 zákona č. 500/2004 Sb., správní řád, ve znění pozdějších předpisů (dále jen „zákon č. 500/2004 Sb.“), na základě posouzení žádosti o stanovení přechodné úpravy provozu na pozemní komunikaci, kterou dne 30. 3. 2026 podala PREdistribuce, a.s., IČO 27376516, Svornosti 3199, 150 00 Praha, kterou na základě plné moci zastupuje AVE ELEKTRO - Jelínek s.r.o., IČO 27147355, Na Jezerce 1475, 140 00 Praha a po projednání s příslušnými dotčenými orgány

### v y d á v á

podle ust. § 77 odst. 1 písm. c), odst. 5 a § 78 zákona o provozu na pozemních komunikacích a vyhlášky Ministerstva dopravy č. 294/2015 Sb., kterou se provádějí pravidla provozu na pozemních komunikacích, ve znění pozdějších předpisů,

### opatření obecné povahy

**stanovení přechodné úpravy provozu na pozemní komunikaci.** Tato úprava spočívá v umístění dopravního značení a zařízení na místní komunikaci v Praze 14 – Kyje v ul. Tálínská podle přiložené situace, která je nedílnou součástí tohoto stanovení. Opatření se vydává za níže uvedených podmínek pro jejich realizaci:

- Instalace dopravního značení a zařízení bude provedena podle přiložené situace, ke které vydala stanovisko Policie ČR dne 2. 4. 2026 pod č. j. KRPA-111354-1/ČJ-2026-0000DŽ.
- Dopravní značky v reflexním provedení v základní velikosti podle ČSN EN 12899-1 zajistí a osadí žadatel. Budou použity velkoplošné gumové podstavce.
- Dopravní značení bude instalováno v souladu s TP 65 a TP 66 Ministerstva dopravy.
- Žadatel zajistí provedení kontroly úplnosti a správnosti stanoveného přechodného dopravního značení a to alespoň 1x denně. Případné vady nebo nedostatky budou žadatelem neprodleně odstraněny.
- Instalace dopravního značení a zařízení bude provedena v termínu od 28. 4. 2026 do 7. 5. 2026.

Stanovení přechodné úpravy provozu nenahrazuje povolení, stanovisko, posouzení, popřípadě jiné opatření dotčeného správního úřadu vyžadované zvláštními předpisy.

### Odůvodnění

Dne 30. 3. 2026 podala PREdistribuce, a.s., IČO 27376516, Svornosti 3199, 150 00 Praha, kterou na základě plné moci zastupuje AVE ELEKTRO - Jelínek s.r.o., IČO 27147355, Na Jezerce 1475, 140 00 Praha žádost o stanovení přechodné úpravy provozu na pozemní komunikaci, která se týká instalace dopravního značení a zařízení z důvodu výkopových prací – rozšíření distribuční soustavy NN.

K návrhu dopravního značení a zařízení vydala stanovisko Policie ČR dne 2. 4. 2026 pod č. j. KRPA-111354-1/ČJ-2026-0000DŽ.

### Poučení

Podle § 77 odst. 5 zákona č. 361/2000 Sb., opatření obecné povahy nabývá účinnosti pátým dnem po dni vyvěšení Opatření obecné povahy. Podle § 173 odst. 2 zákona č. 500/2004 Sb., proti opatření obecné povahy nelze podat řádný opravný prostředek. Návrh na zrušení opatření obecné povahy je možno podat podle § 101a a 101b zákona č. 150/2002 Sb., soudní řád správní, ve znění pozdějších předpisů.

PhDr. David Beňák Ph.D., DiS.  
vedoucí Odboru dopravy  
v. z. Ing. Bc. Radek Veselovský

Ing. Radek Veselovský  
Digitálně podepsal  
Ing. Radek Veselovský  
Datum: 2026.04.28  
13.28.01 +02'00'

**Toto oznámení musí být vyvěšeno po dobu 15 dnů.**

Vyvěšeno dne: .....

Sejmuto dne: .....

Razítko, podpis orgánu, který potvrzuje vyvěšení a sejmnutí oznámení.

### Obdrží:

účastníci (doručenky)


1. PREdistribuce, a.s., IDDS: vgsfsr3
2. AVE ELEKTRO - Jelínek s.r.o., IDDS: vpspsvx
3. Městská část Praha 14, Odbor majetku a územního rozvoje, Bratří Venclíků č.p. 1073/8, Praha 9-Černý Most, 198 00 Praha 98

dotčené správní úřady


4. Krajské ředitelství policie hlavního města Prahy, Odbor služby dopravní policie, Oddělení dopravního inženýrství, IDDS: rkiai5y

na vědomí

5. Městská část Praha 14, úřední deska, Bratří Venclíků č.p. 1073/8, Praha 9-Černý Most, 198 00 Praha 98

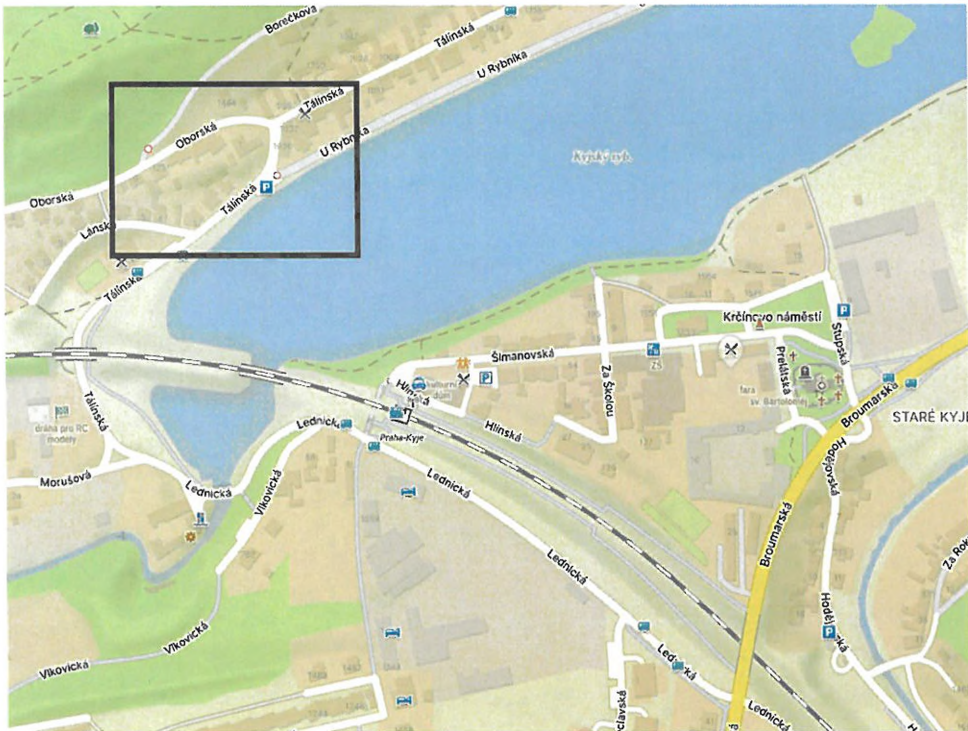

- Legenda:**
- Stávající dopravní značení
  - Provizorní dopravní značení
  - Chodník uzavřen, přejděte na druhou stranu
  - Výkop
  - Zabraná část
  - Oplocení
  - Sloup veřejného osvětlení

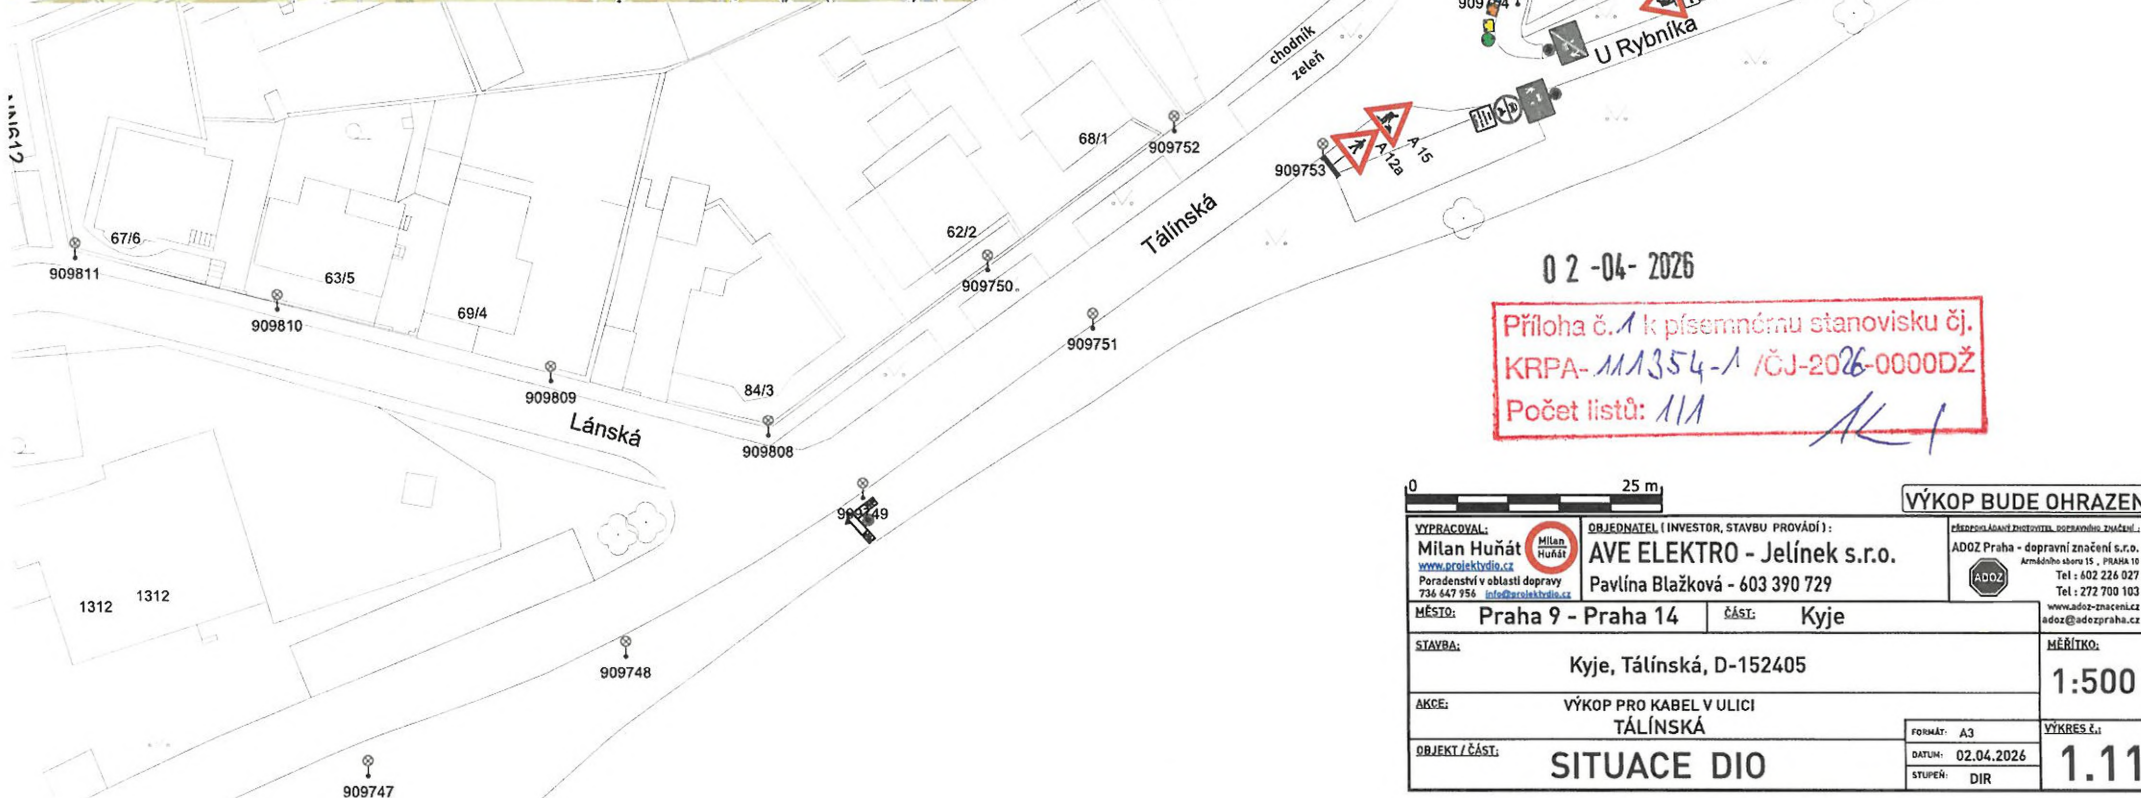

02-04-2026  
 Příloha č. 1 k písemnému stanovisku čj.  
 KRPA-111354-1 /ČJ-2026-0000DŽ  
 Počet listů: 111 *AK 1*

		<b>VÝKOP BUDE OHRAZEN</b>	
VYPRACOVAL: <b>Milan Huňát</b> <a href="http://www.projektydio.cz">www.projektydio.cz</a> Poradenství v oblasti dopravy 736 647 756 <a href="mailto:info@projektydio.cz">info@projektydio.cz</a>		OBJEDNATEL (INVESTOR, STAVBU PROVÁDÍ): <b>AVE ELEKTRO - Jelínek s.r.o.</b> Pavlína Blažková - 603 390 729	zpracoval a vydal zhotovitel, souhlasím: Zuzana... <b>ADOZ Praha - dopravní značení s.r.o.</b> Armádního štábu 15, PRAHA 10 Tel: 402 226 027 Tel: 272 700 103 <a href="http://www.adoz-znaceni.cz">www.adoz-znaceni.cz</a> <a href="mailto:adoz@adozpraha.cz">adoz@adozpraha.cz</a>
MÍSTO: Praha 9 - Praha 14		ČÁST: Kyje	
STAVBA: Kyje, Tálišská, D-152405		MĚŘÍTKO: 1:500	
AKCE: VÝKOP PRO KABEL V ULICI TÁLÍŠKÁ		FORMÁT: A3	VÝKRES č.: 1.11
OBJEKT / ČÁST: SITUACE DIO		DATA: 02.04.2026	STUPEŇ: DIR