



Váš dopis zn.:
Spisový znak: UMCP14/26/68430/OD/RK
Číslo jednací: UMCP14/26/82706/OD/RK

Vyřizuje: Radil Karel
E-mail: karel.radil@praha14.cz
Telefon: 225295321

Praha dne: 14. 5. 2026

OPATŘENÍ OBECNÉ POVAHY

Městská část Praha 14, Úřad městské části, Odbor dopravy, jako příslušný správní orgán podle § 124 odst. 6 zákona č. 361/2000 Sb., o provozu na pozemních komunikacích a o změnách některých zákonů (zákon o silničním provozu), ve znění pozdějších předpisů (dále jen „zákon č. 361/2000 Sb.“), podle vyhlášky č. 55/2000 Sb. hl. m. Prahy, kterou se vydává Statut hl. m. Prahy, ve znění pozdějších předpisů, a podle § 171 a § 173 odst. 1 zákona č. 500/2004 Sb., správní řád, ve znění pozdějších předpisů (dále jen „zákon č. 500/2004 Sb.“), na základě posouzení žádosti o stanovení přechodné úpravy provozu na pozemní komunikaci, kterou dne 22. 4. 2026 podal CETIN a.s., IČO 04084063, Českomoravská 2510, 190 00 Praha, který na základě plné moci zastupuje NOVÁ OPTIKA s.r.o., IČO 27809927, Stupská 9, 198 00 Praha a po projednání s příslušnými dotčenými orgány

v y d á v á

podle ust. § 77 odst. 1 písm. c), odst. 5 a § 78 zákona o provozu na pozemních komunikacích a vyhlášky Ministerstva dopravy č. 294/2015 Sb., kterou se provádějí pravidla provozu na pozemních komunikacích, ve znění pozdějších předpisů,

opatření obecné povahy

stanovení přechodné úpravy provozu na pozemní komunikaci. Tato úprava spočívá v umístění dopravního značení a zařízení na místní komunikaci v Praze 14 – Kyje podle přiložené situace, která je nedílnou součástí tohoto stanovení. Opatření se vydává za níže uvedených podmínek pro jejich realizaci:

- Instalace dopravního značení a zařízení bude provedena podle přiložené situace, ke které vydala stanovisko Policie ČR dne 14. 5. 2026 pod č. j. KRPA-161594-1/ČJ-2026-0000DŽ.
- Dopravní značky v reflexním provedení v základní velikosti podle ČSN EN 12899-1 zajistí a osadí žadatel. Budou použity velkoplošné gumové podstavce.
- Dopravní značení bude instalováno v souladu s TP 65 a TP 66 Ministerstva dopravy.
- Žadatel zajistí provedení kontroly úplnosti a správnosti stanoveného přechodného dopravního značení a to alespoň 1x denně. Případné vady nebo nedostatky budou žadatelem neprodleně odstraněny.
- Instalace dopravního značení a zařízení bude provedena v termínu od 18. 5. 2026 do 28. 7. 2026.

Stanovení přechodné úpravy provozu nenahrazuje povolení, stanovisko, posouzení, popřípadě jiné opatření dotčeného správního úřadu vyžadované zvláštními předpisy.

Odůvodnění

Dne 22. 4. 2026 podal CETIN a.s., IČO 04084063, Českomoravská 2510, 190 00 Praha, který na základě plné moci zastupuje NOVÁ OPTIKA s.r.o., IČO 27809927, Stupská 9, 198 00 Praha žádost o stanovení přechodné úpravy provozu na pozemní komunikaci, která se týká instalace dopravního značení a zařízení z důvodu výkopových prací pro pokládku optických kabelů.

K návrhu dopravního značení a zařízení vydala stanovisko Policie ČR dne 14. 5. 2026 pod č. j. KRPA-161594-1/ČJ-2026-0000DŽ.

Poučení

Podle § 77 odst. 5 zákona č. 361/2000 Sb., opatření obecné povahy nabývá účinnosti pátým dnem po dni vyvěšení Opatření obecné povahy. Podle § 173 odst. 2 zákona č. 500/2004 Sb., proti opatření obecné povahy nelze podat řádný opravný prostředek. Návrh na zrušení opatření obecné povahy je možno podat podle § 101a a 101b zákona č. 150/2002 Sb., soudní řád správní, ve znění pozdějších předpisů.

PhDr. David Beňák Ph.D., DiS.
vedoucí Odboru dopravy
v. z. Ing. Bc. Radek Veselovský

Ing. Radek
Veselovský
Digitalně podepsán
Ing. Radek Veselovský
číslo: 223.02.18
17.11.2023 10:27:00

Toto oznámení musí být vyvěšeno po dobu 15 dnů.

Vyvěšeno dne:

Sejmuto dne:

Razítko, podpis orgánu, který potvrzuje vyvěšení a sejmnutí oznámení.

Obdrží:

účastníci (doručenky)

1. CETIN a.s., IDDS: qa7425t
2. NOVÁ OPTIKA s.r.o., IDDS: jm9m9j5
3. Městská část Praha 14, Odbor majetku a územního rozvoje, Bratří Venclíků č.p. 1073/8, Praha 9-Černý Most, 198 00 Praha 98
4. Technická správa komunikací hl. m. Prahy, a.s., IDDS: mivq4t3

dotčené správní úřady

5. Krajské ředitelství policie hlavního města Prahy, Odbor služby dopravní policie, Oddělení dopravního inženýrství, IDDS: rkiai5y

na vědomí

6. Městská část Praha 14, úřední deska, Bratří Venclíků č.p. 1073/8, Praha 9-Černý Most, 198 00 Praha 98

Příloha č.1 Žádosti o povolení zvláštního užívání komunikace

Lokalita: ul.Rožmberská, Broumarská, Lednická, Velkoborská, Zacharská a okolí

Celkový rozsah termínů realizace: 18.5.2026 – 28.7.2026

Časový harmonogram prací a záborů po etapách (v pořadí dle termínů realizace):

ETAPA 6: Termín 18.5.2026 – 5.6.2026 (tj. 19 dnů)

Celkový rozsah záboru etapy č.6: 164 m²

ETAPA 7: Termín 18.5.2026 – 5.6.2026 (tj. 19 dnů)

Celkový rozsah záboru etapy č.7: 165 m²

ETAPA 8: Termín 1.6.2026 – 23.6.2026 (tj. 23 dnů)

Celkový rozsah záboru etapy č.8: 230 m²

ETAPA 9: Termín 15.6.2026 – 26.6.2026 (tj. 12 dnů)

Celkový rozsah záboru etapy č.9: 84 m²

ETAPA 4: Termín 29.6.2026 – 12.7.2026 (tj. 14 dnů)

Celkový rozsah záboru etapy č.4: 215 m²

ETAPA 5: Termín 6.7.2026 – 28.7.2026 (tj. 23 dnů)

Celkový rozsah záboru etapy č.5: 315 m²

NOVÁ OPTIKA s.r.o. 
Stupská 9
Praha 9 - Kyje 198 00
IČ 27809927 · DIČ CZ27809927
Česká republika

DIO 25046 etapa 4 list 1




Objednatel: NOVÁ OPTIKA s.r.o.	Vypracoval: Jan Himmel
Místo akce: Praha 14 Kytje - Rožmberská/Velkoborská	Datum vypracování: 16.7.2025
Název akce: PRKYJ1	Datum akce:

Výkop bude ohrazen zábranami.
Přechod přes výkopy bude umožněn pomocí lávek pro peší.
U výkopu bude dodržen průchozí profil min. 1,5 m.

Legenda

	Stálé dopravní značení
	Přechodné dopravní značení
	Výkop
	Přechodová lávka

přechodová lávka
min. šířka 0,9m, doporučená šířka 1,2m

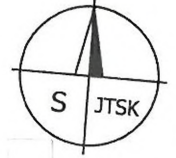

Podlišovská

764

1259

1260

přechodová lávka

1,7 m

výkop šířka 1 m, bude ohrazeno zábranami

1492

724


Rožmberská

Rožmberská

Medlovská

14-05-2026

POLICIE ČESKÉ REPUBLIKY
KRAJSKÉ ŘEDITELSTVÍ POLICIE
HLAVNÍHO MĚSTA PRAHY
ODPORNÍ SLUŽBA DOPRAVNÍ POLICIE 17
ODDĚLENÍ DOPRAVNÍHO ZEMĚMĚŘSTVÍ
140 00 PRAHA 4, KONGRESOVÁ 2

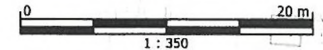

DIO 25046 etapa 4 list 2





Objednatel: NOVÁ OPTIKA s.r.o.	Vypracoval: Jan Himmel
Místo akce: Praha 14 Kytě - Rožmberská/Velkoborská	Datum vypracování: 16.7.2025
Název akce: PRKY1	Datum akce:

Výkop bude ohrazen zábranami.
Přechod přes výkopy bude umožněn pomocí lávek pro peší.
U výkopu bude dodržen průchozí profil min. 1,5 m.


Legenda	
Stálé dopravní značení	
Přechodné dopravní značení	
Výkop	
Přechodová lávka	
Nová kabelová komora 4 velikost 1 m x 1 m	

přechodová lávka
min. šířka 0,9m, doporučená šířka 1,2m

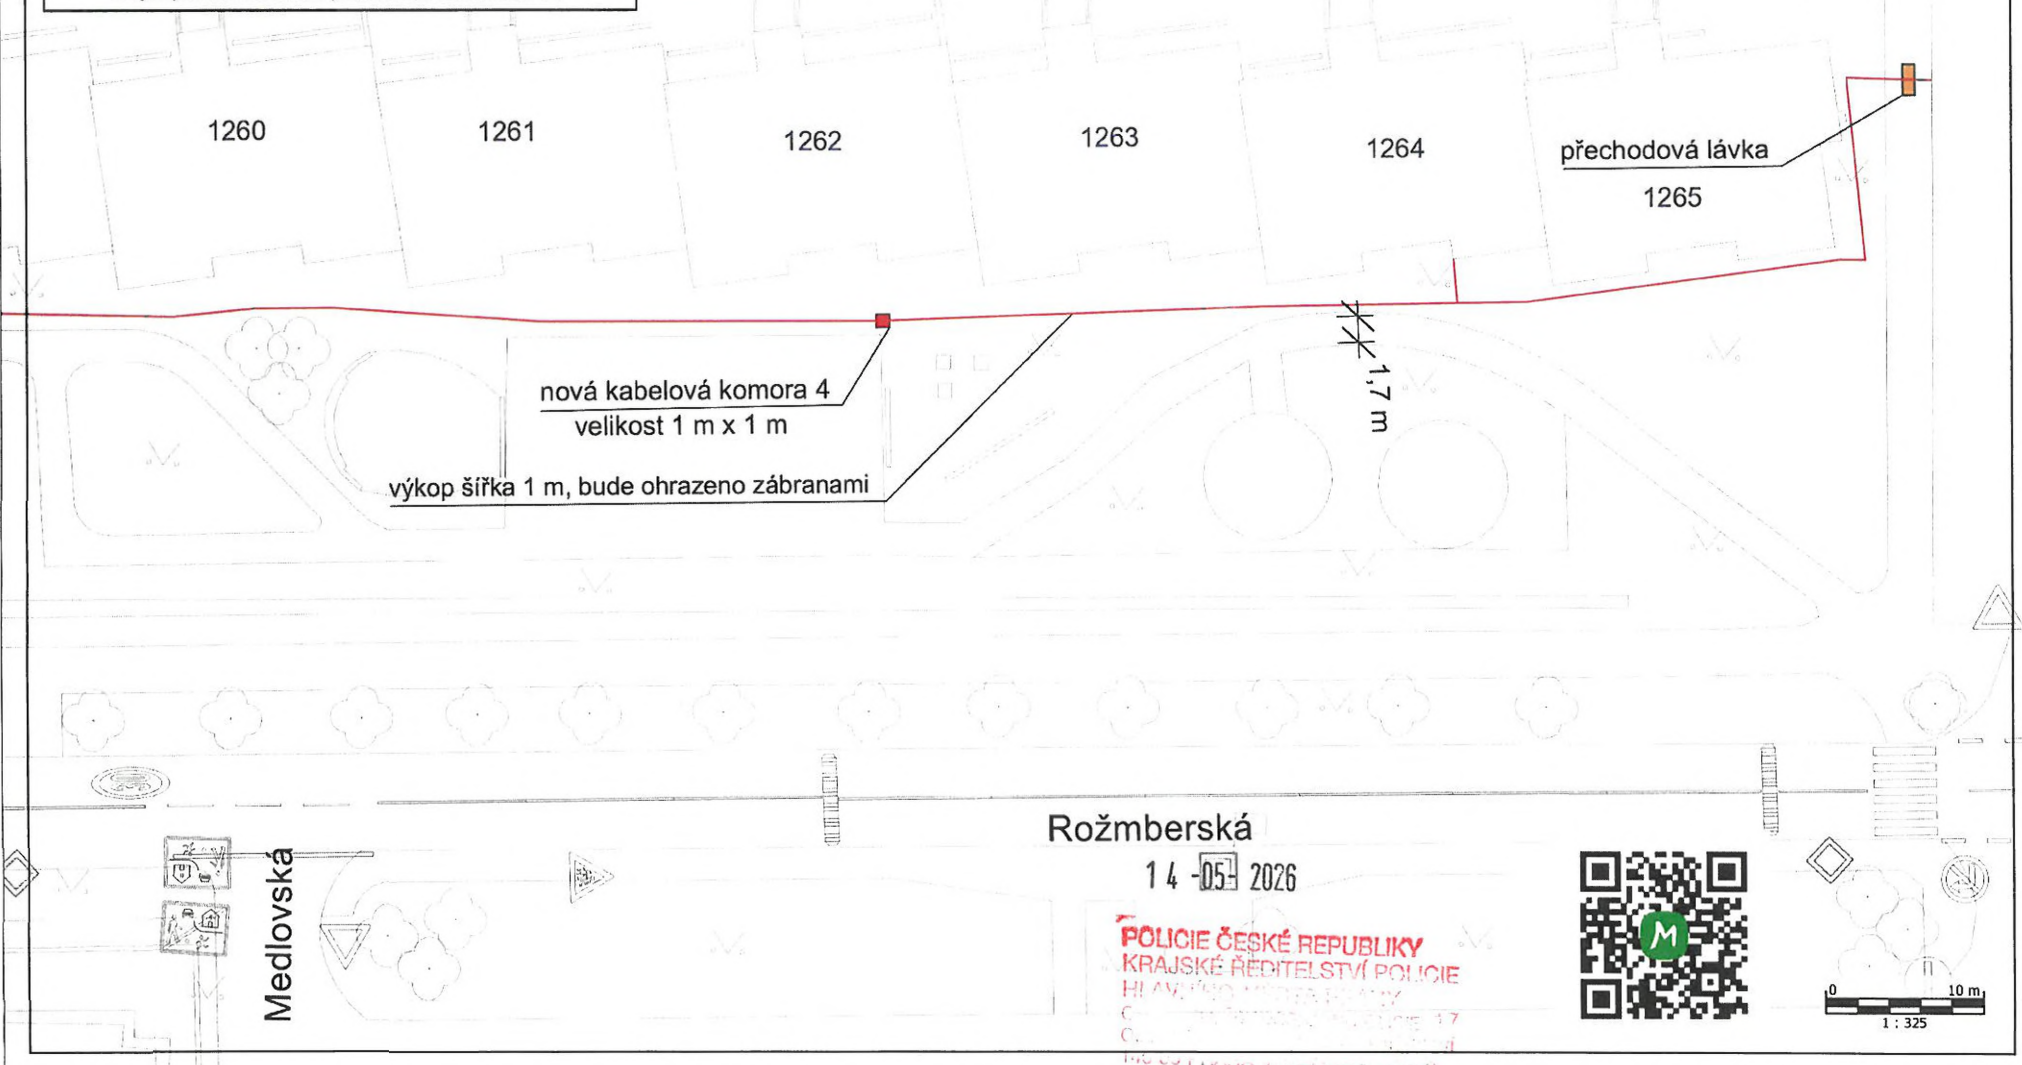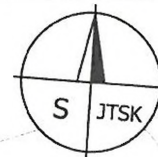

Rožmberská
14-05-2026

POLICIE ČESKÉ REPUBLIKY
KRAJSKÉ ŘEDITELSTVÍ POLICIE
HLAVNÍHO MĚSTA PRAHY
Č. 17
Městský úřad Praha 14
Kytě, Rožmberská 14

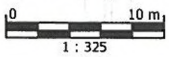

DIO 25046 etapa 4 list 3





Objednatel: NOVÁ OPTIKA s.r.o.	Vypracoval: Jan Himmel
Místo akce: Praha 14 Kyje - Rožmberská/Velkoborská	Datum vypracování: 16.7.2025
Název akce: PRŮJÍM	Datum akce:

Značky B28 budou osazeny 7 dní předem. Výkop bude ohrazen zábranami.
Přechod přes výkopy bude umožněn pomocí lávek pro peší.
U výkopu bude dodržen průchozí profil min. 1,5 m.
Překop bude proveden po polovinách.


Legenda

	Stálé dopravní značení
	Přechodné dopravní značení
	Kontejner 5 m x 2 m
	Výkop
	Překop po polovinách
	Mobilní toaleta 1 m x 1 m

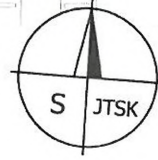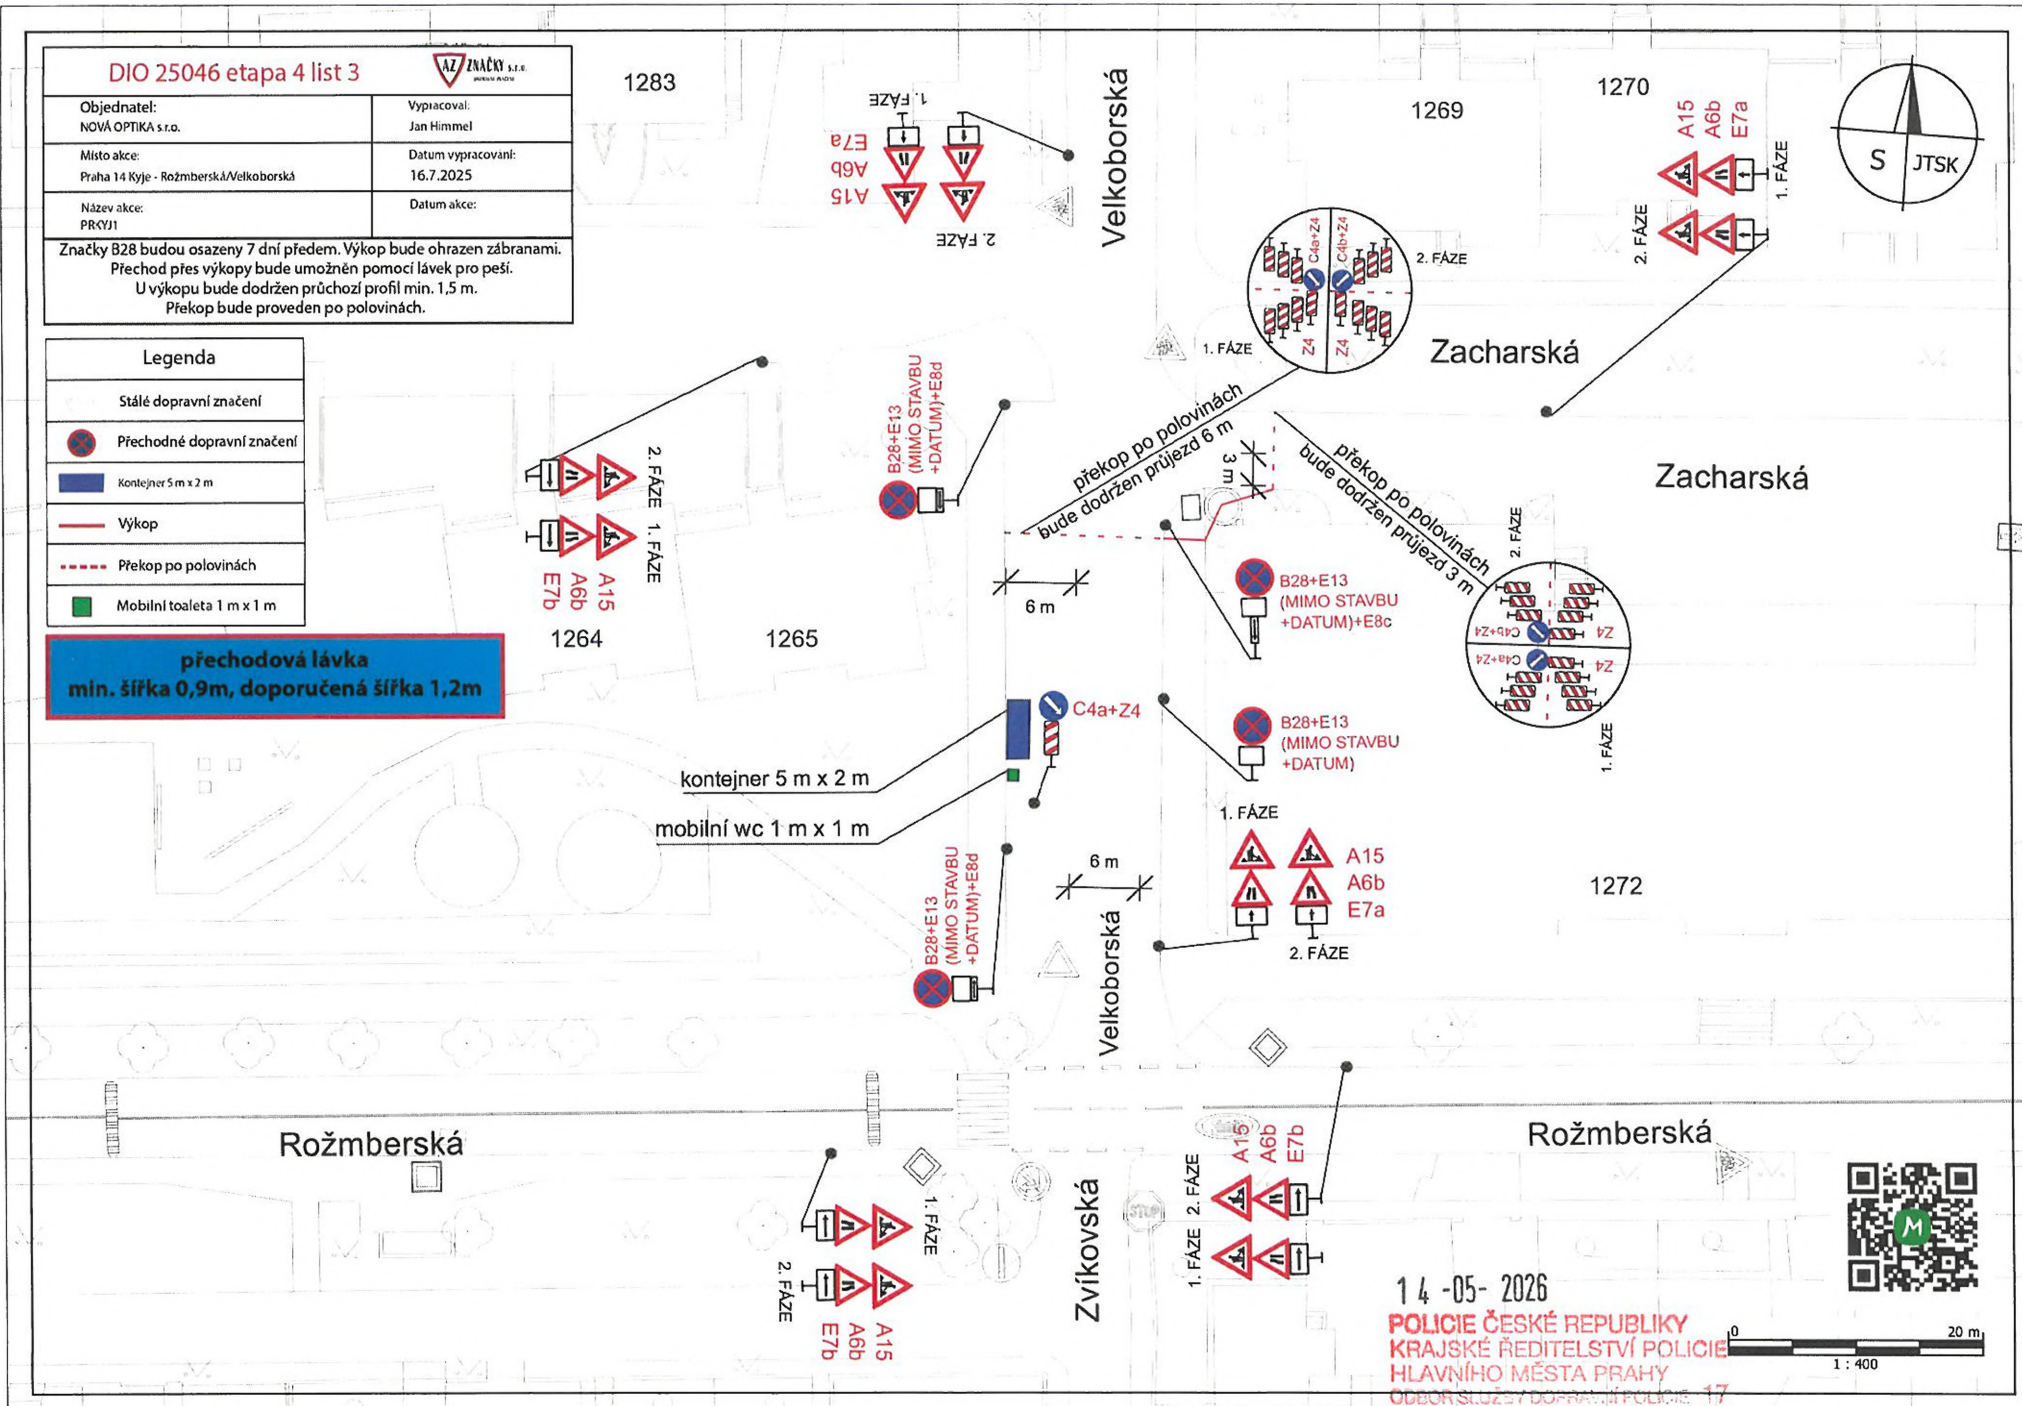


přechodová lávka
min. šířka 0,9m, doporučená šířka 1,2m

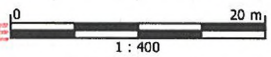


14 -05- 2026
POLICIE ČESKÉ REPUBLIKY
KRAJSKÉ ŘEDITELSTVÍ POLICIE
HLAVNÍHO MĚSTA PRAHY
 ODBOR SLUŽBY DOPRAVNÍ POLICIE 17
 ODDĚLENÍ DOPRAVNÍHO INŽENÝRSTVÍ
 140 03 PRAHA 4, KONGRESOVÁ 2

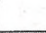


Legenda

-  Stálé dopravní značení
-  Přechodné dopravní značení
-  Překop po polovinách

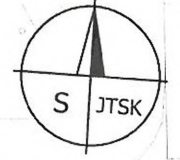

Zacharská

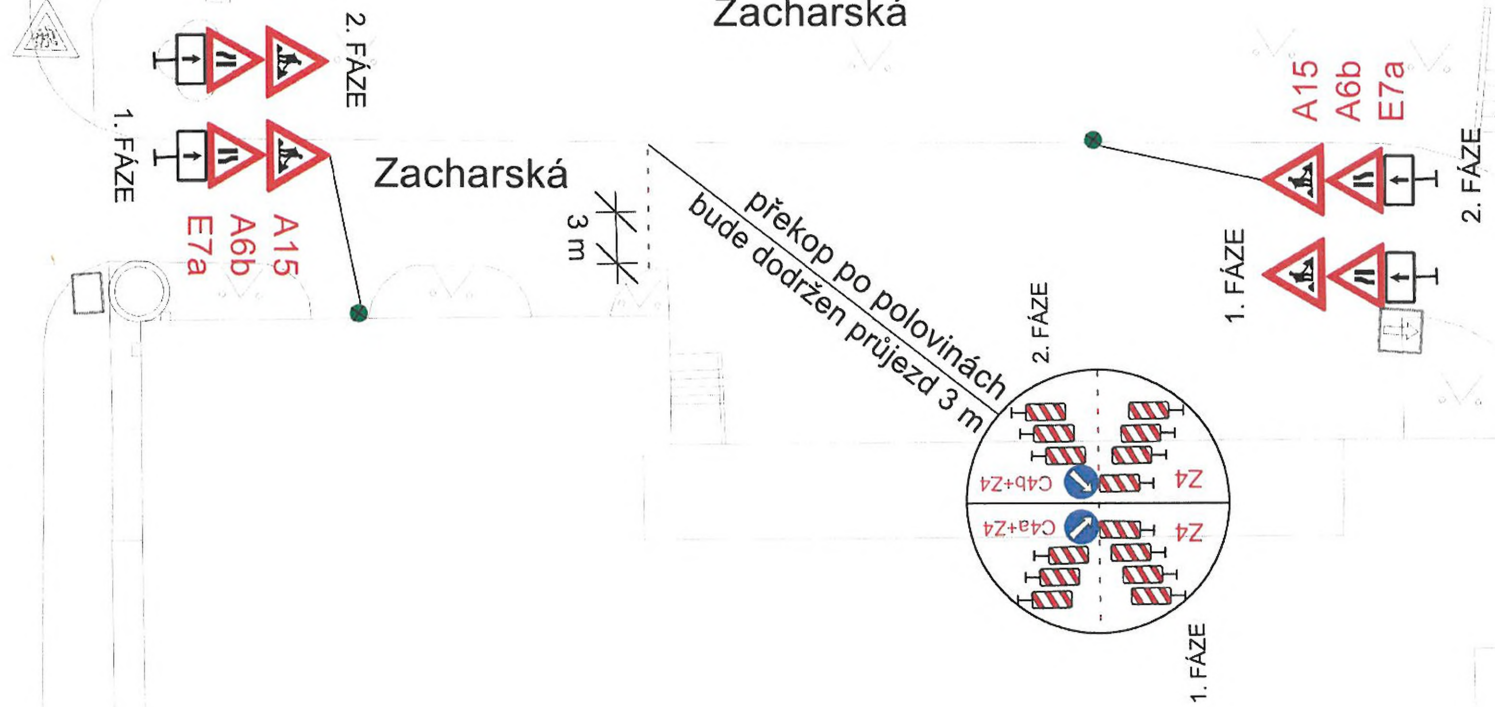


3 m

překop po polovinách
bude dodržen průjezd 3 m

1272

14 -05- 2026

POLICIE ČESKÉ REPUBLIKY
KRAJSKÉ ŘEDITELSTVÍ POLICIE
HLAVNÍHO MĚSTA PRAHY
ODBOR SLUŽBY DOPRAVNÍ POLICIE 17
ODDĚLENÍ DOPRAVNÍHO INŽENÝRSTVÍ
140 00 PRAHA 4, KONGRESOVÁ 2

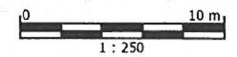

DIO 25046 etapa 5 list 1



Objednatel: NOVÁ OPTIKA s.r.o.	Vypracoval: Jan Himmel
Místo akce: Praha 14 Kyje - Zacharská	Datum vypracování: 16.7.2025
Název akce: PRKVJ1	Datum akce:

Překop bude proveden po polovinách.

přechodová lávka
min. šířka 0,9m, doporučená šířka 1,2m

Legenda

Stálé dopravní značení



Přechodné dopravní značení

Výkop



Přechodová lávka

**přechodová lávka
min. šířka 0,9m, doporučená šířka 1,2m**

Zacharská

Velkoborská

1269

1270

1271


výkop šířka 1 m, bude ohrazeno zábranami
bude dodržen průchozí profil min 1,5 m

přechodová lávka

Zacharská

Zacharská

1,5 m

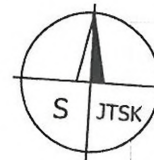

DIO 25046 etapa 5 list 2



Objednatel:
NOVÁ OPTIKA s.r.o.

Vypracoval:
Jan Himmel

Místo akce:
Praha 14 Kytje - Zacharská

Datum vypracování:
16.7.2025

Název akce:
PRKYJ1

Datum akce:

Výkop bude ohrazen zábranami.
Přechod přes výkopy bude umožněn pomocí lávek pro peší.
U výkopu bude dodržen průchozí profil min. 1,5 m.

14-05-2026



0 10 m
1 : 250


POLICIE ČESKÉ REPUBLIKY
KRAJSKÉ ŘEDITELSTVÍ POLICIE
HLAVNÍHO MĚSTA PRAHY
ODBOR SLUŽBY DOPRAVNÍ POLICIE 17
ODDĚLENÍ DOPRAVNÍHO INŽENÝRSTVÍ
140 00 PRAHA 4 - KOLONÁŘSKÁ

DIO 25046 etapa 5 list 3



Objednatel: NOVÁ OPTIKA s.r.o.	Vypracoval: Jan Himmel
Místo akce: Praha 14 Kyje - Zacharská	Datum vypracování: 16.7.2025
Název akce: PRKYJ1	Datum akce:

Značky B28 budou osazeny 7 dní předem. Výkop bude ohrazen zábranami.
Přechod přes výkopy bude umožněn pomocí lávek pro peší.
U výkopu bude dodržen průchozí profil min. 1,5 m.

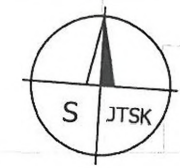

Velkoborská

Dřítenská

Zacharská

Zacharská

B28+E13
(MIMO STAVBU
+DATUM)+E8c

B28+E13
(MIMO STAVBU
+DATUM)

C4b+Z4

přechodová lávka

kontejner 5 m x 2 m

mobilní wc 1 m x 1 m


nová kabelová komora 5
velikost 1 m x 1 m

výkop šířka 1 m, bude ohrazeno zábranami
bude dodržen průchozí profil min 1,5 m

přechodová lávka
min. šířka 0,9m, doporučená šířka 1,2m

Legenda	
	Stálé dopravní značení
	Přechodné dopravní značení
	Kontejner 5 m x 2 m
	Výkop
	Přechodová lávka
	Nová kabelová komora 5 velikost 1 m x 1 m

14-05-2026
POLICIE ČESKÉ REPUBLIKY
KRAJSKÉ ŘEDITELSTVÍ POLICIE
HLAVNÍHO MĚSTA PRAHY
ODBOR SLUŽBY DOPRAVNÍ POLICIE 17
ODDĚLENÍ DOPRAVNÍHO INŽENÝRSTVÍ
140 00 PRAHA 4, KONGRESOVÁ 2

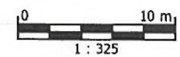


DIO 25046 etapa 5 list 4



Objednatel: NOVÁ OPTIKA s.r.o.	Vypracoval: Jan Himmel
Místo akce: Praha 14 Kyje - Zacharská/Dřítenská	Datum vypracování: 16.7.2025
Název akce: PRKYJ1	Datum akce:

Výkop bude ohrazen zábranami.
Přechod přes výkopy bude umožněn pomocí lávek pro peší.
U výkopu bude dodržen průchozí profil min. 1,5 m.

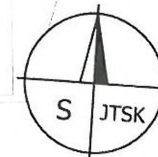

1247

1248

1249

přechodová lávka

výkop šířka 1 m, bude ohrazeno zábranami
bude dodržen průchozí profil min 1,5 m

Dřítenská

1,5 m
/ / /

1268


1267

1266

14-05-2026

Legenda	
	Stálé dopravní značení
	Přechodné dopravní značení
	Výkop
	Přechodová lávka

přechodová lávka
min. šířka 0,9m, doporučená šířka 1,2m

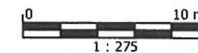

POLICIE ČESKÉ REPUBLIKY
KRAJSKÉ ŘEDITELSTVÍ POLICIE
HLAVNÍHO MĚSTA PRAHY
ODDĚL SLUŽBY DOPRAVNÍ POLICIE 17
ODDĚLENÍ DOPRAVNÍHO INŽENÝRSTVÍ
140 00 PRAHA 4, KONGRESOVÁ 2

DIO 25046 etapa 6 list 1




Objednatel: NOVÁ OPTIKA s.r.o.	Vypracoval: Jan Himmel
Místo akce: Praha 14 Kyje - Rožmberská	Datum vypracování: 16.7.2025
Název akce: PRKVJ1	Datum akce:

Výkop bude ohrazen zábranami.
Přechod přes výkopy bude umožněn pomocí lávek pro peší.
U výkopu bude dodržen průchozí profil min. 1,5 m.

Překopy vjezdů na soukromé pozemky vždy po domluvě s majiteli dotčených objektů.

1272

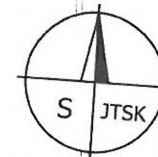

kontejner 5 m x 2 m 796

mobilní wc 1 m x 1 m

695

1,5 m

Rožmberská

Rožmberská

A15

výkop šířka 1 m, bude ohrazeno zábranami
bude dodržen průchozí profil min 1,5 m


205

233

194

14 -05- 2026

POLICIE ČESKÉ REPUBLIKY
KRAJSKÉ ŘEDITELSTVÍ POLICIE
HLAVNÍHO MĚSTA PRAHY
ODBOR SLUŽBY DOPRAVNÍ POLICIE 17
ODDĚLENÍ DOPRAVNÍHO INŽENÝRSTVÍ
140 00 PRAHA 4, KONGRESOVÁ 2

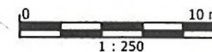

Legenda

Stálé dopravní značení

Přechodné dopravní značení

Kontejner 5 m x 2 m

Výkop

Mobilní toaleta 1 m x 1 m


přechodová lávka
min. šířka 0,9m, doporučená šířka 1,2m

DIO 25046 etapa 6 list 2



Objednatel: NOVÁ OPTIKA s.r.o.	Vypracoval: Jan Himmel
Místo akce: Praha 14 Kyje - Rožmberská	Datum vypracování: 16.7.2025
Název akce: PRKYJ1	Datum akce:


Výkop bude ohrazen zábranami.
Přechod přes výkopy bude umožněn pomocí lávek pro peší.
U výkopu bude dodržen průchozí profil min. 1,5 m.

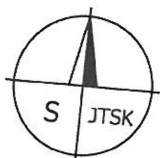

Překopy vjezdů na soukromé pozemky vždy po domluvě s majiteli dotčených objektů.

14-05-2026

POLICIE ČESKÉ REPUBLIKY
KRAJSKÉ ŘEDITELSTVÍ POLICIE
HLAVNÍHO MĚSTA PRAHY
ODDĚLENÍ DOPRAVNÍHO NEKONFORMNÍM
140 00 PRAHA 4, KONCEPČSKÁ 2

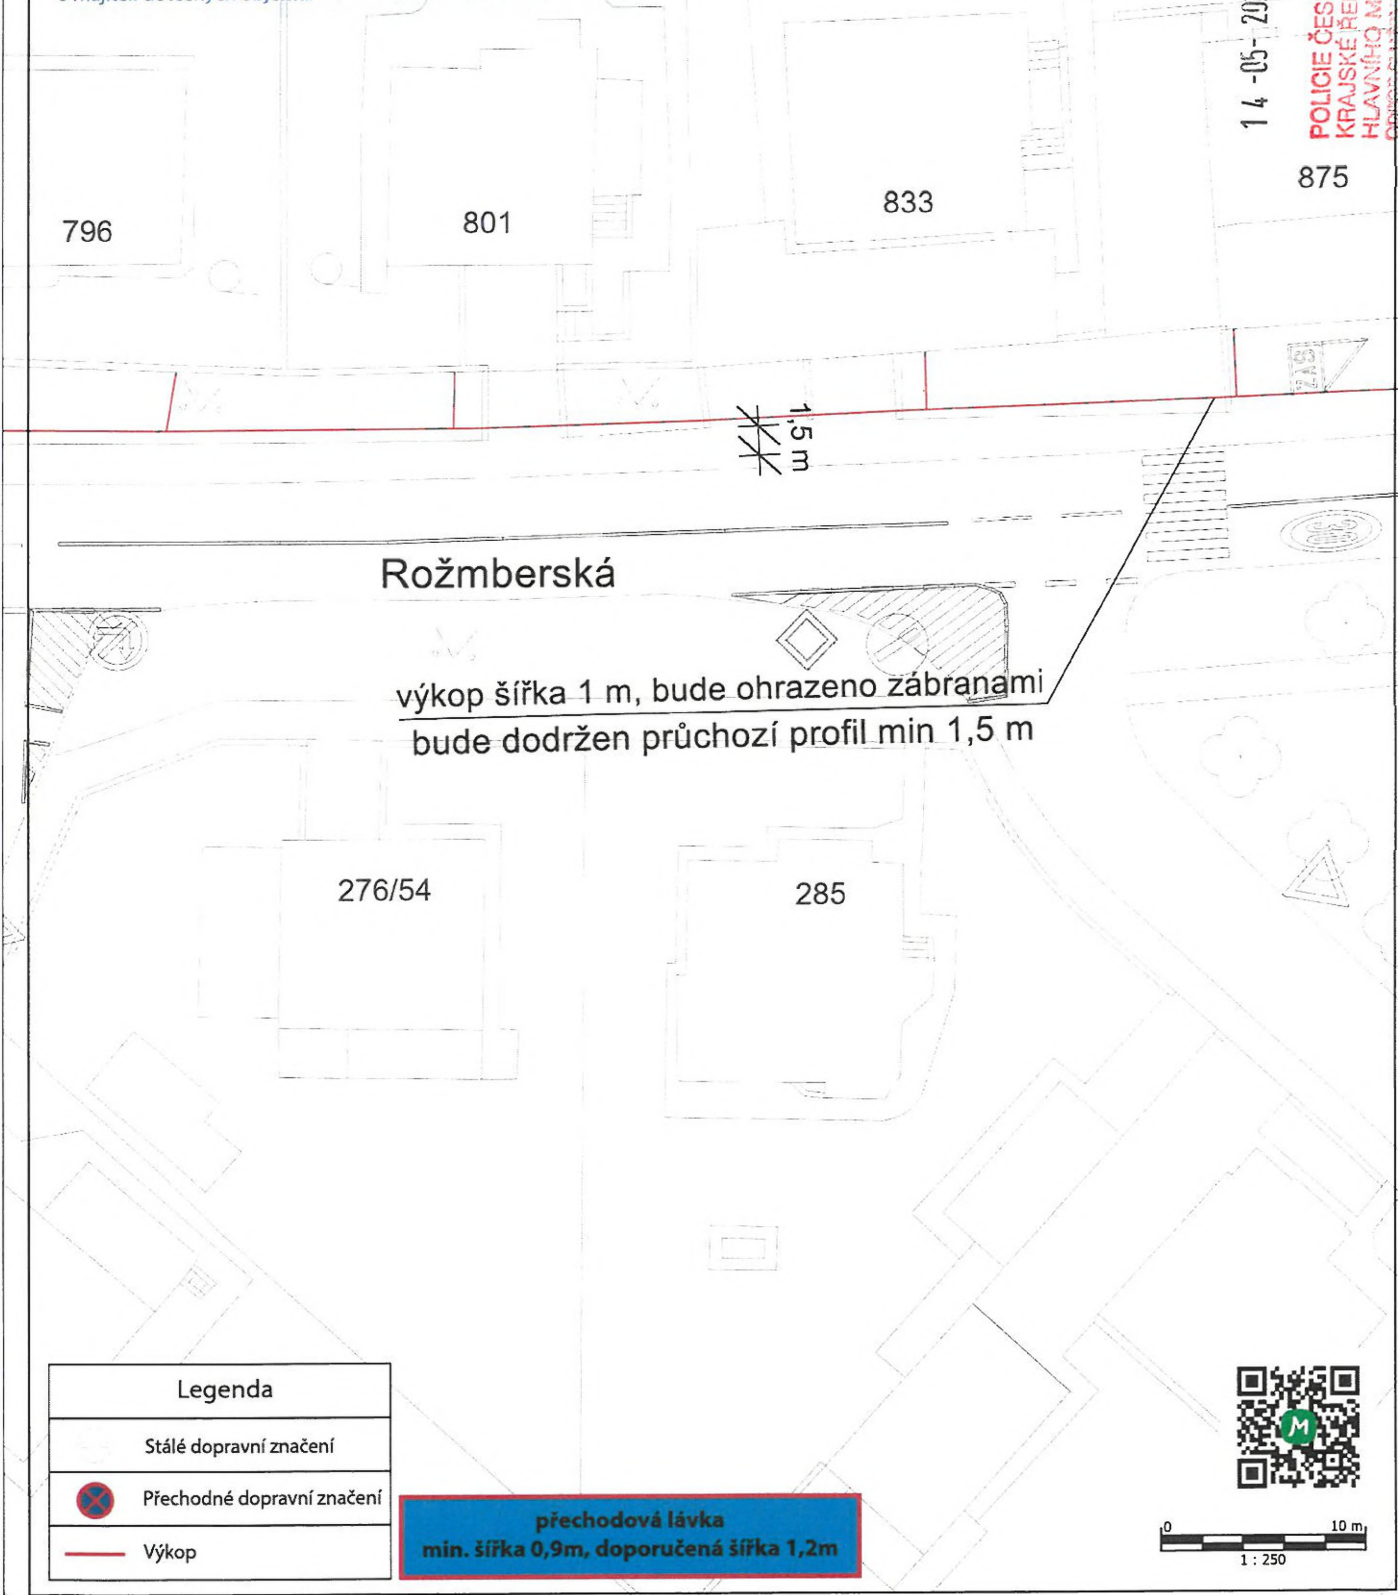

Legenda	
	Stálé dopravní značení
	Přechodné dopravní značení
	Výkop

přechodová lávka
min. šířka 0,9m, doporučená šířka 1,2m



DIO 25046 etapa 6 list 3



Objednatel:
NOVÁ OPTIKA s.r.o.

Vypracoval:
Jan Himmel

Místo akce:
Praha 14 Kyje - Rožmberská

Datum vypracování:
16.7.2025


Název akce:
PRKYJ1

Datum akce:

Výkop bude ohrazen zábranami.
Přechod přes výkopy bude umožněn pomocí lávek pro peší.
U výkopu bude dodržen průchozí profil min. 1,5 m.

Legenda

- Stálé dopravní značení
- Přechodné dopravní značení
- Výkop
- Nová kabelová komora 6 velikost 1 m x 1 m

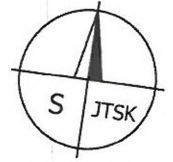

14-05-2026
POLICIE ČESKÉ REPUBLIKY
KRAJSKÉ ŘEDITELSTVÍ POLICIE
HLAVNÍHO MĚSTA PRAHY
ODBOČ SLUŽBY DOPRAVNÍ POLICIE 17
ODDĚLENÍ DOPRAVNÍHO INŽENÝRSTVÍ
140 00 PRAHA 4, KONGRESOVA 2

Překopy vjezdů na soukromé pozemky vždy po domluvě s majiteli dotčených objektů.

**přechodová lávka
min. šířka 0,9m, doporučená šířka 1,2m**

841

812

nová kabelová komora 6
velikost 1 m x 1 m

1,5 m

1,5 m

Rožmberská

výkop šířka 1 m, bude ohrazeno zábranami
bude dodržen průchozí profil min 1,5 m


Kalištská



0 10 m
1 : 250

Legenda


Stálé dopravní značení

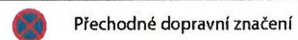

Přechodné dopravní značení




Výkop

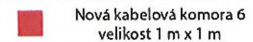

Nová kabelová komora 6 velikost 1 m x 1 m

**přechodová lávka
min. šířka 0,9m, doporučená šířka 1,2m**

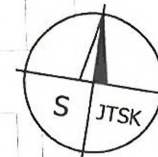

812

nová kabelová komora 6
velikost 1 m x 1 m

815

808

792

1,5 m

1,5 m

Rožmberská

výkop šířka 1 m, bude ohrazeno zábranami
bude dodržen průchozí profil min 1,5 m

DIO 25046 etapa 7 list 1



Objednatel:
NOVÁ OPTIKA s.r.o.

Vypracoval:
Jan Himmel

Místo akce:
Praha 14 Kyje - Broumovská

Datum vypracování:
16.7.2025

Název akce:
PRKYJ1

Datum akce:


Výkop bude ohrazen zábranami.
Přechod přes výkopy bude umožněn pomocí lávek pro peší.
U výkopu bude dodržen průchozí profil min. 1,5 m.

Překopy vjezdů na soukromé pozemky vždy po domluvě
s majiteli dotčených objektů.

Hamerská

14-05-2026

POLICIE ČESKÉ REPUBLIKY
KRAJSKÉ ŘEDITELSTVÍ POLICIE
HLAVNÍHO MĚSTA PRAHY
ODBOR SLUŽBY DOPRAVNÍ POLICIE 17
ODDĚLENÍ DOPRAVNÍHO INŽENÝRSTVÍ
140 00 PRAHA 4, KONGRESOVÁ 2

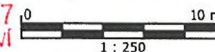

DIO 25046 etapa 7 list 2



Objednatel: NOVÁ OPTIKA s.r.o.	Vypracoval: Jan Himmel
Místo akce: Praha 14 Kyje - Broumovská/Rožmberská	Datum vypracování: 16.7.2025
Název akce: PRKYJ1	Datum akce:

Výkop bude ohrazen zábranami.
Přechod přes výkopy bude umožněn pomocí lávek pro peší.
U výkopu bude dodržen průchozí profil min. 1,5 m.

přechodová lávka
min. šířka 0,9m, doporučená šířka 1,2m



Překopy vjezdů na soukromé pozemky vždy po domluvě s majiteli dotčených objektů.

Legenda	
Stálé dopravní značení	
Přechodné dopravní značení	
Kontejner 5 m x 2 m	
Výkop	
Přechodová lávka	
Mobilní toaleta 1 m x 1 m	

1546/35a

1545/35

přechodová lávka

813/33

výkop šířka 1 m, bude ohrazeno zábranami
bude dodržen průchozí profil min 1,5 m

mobilní wc 1 m x 1 m

kontejner 5 m x 2 m

přechodová lávka

861

1,5 m


792

Rožmberská

Broumarská

14-05-2026

POLICIE ČESKÉ REPUBLIKY
KRAJSKÉ ŘEDITELSTVÍ POLICIE
HLAVNÍHO MĚSTA PRAHY
ODBOR SLUŽBY DOPRAVNÍ POLICIE 17
ODDĚLENÍ DOPRAVNÍHO INŽENÝRSTVÍ
140 00 PRAHA-4, KONGRESOVÁ 2

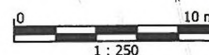


DIO 25046 etapa 7 list 3



Objednatel: NOVÁ OPTIKA s.r.o.	Vypracoval: Jan Himmel
Místo akce: Praha 14 Kyje - Broumovská	Datum vypracování: 16.7.2025
Název akce: PRKYJ1	Datum akce:

Značky B28 budou osazeny 7 dní předem. Výkop bude ohrazen zábranami. Přechod přes výkopy bude umožněn pomocí lávek pro peší. U výkopu bude dodržen průchozí profil min. 1,5 m.

Překopy vjezdů na soukromé pozemky vždy po domluvě s majiteli dotčených objektů.

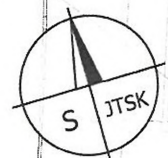

14-05-2026
 POLICIE ČESKÉ REPUBLIKY
 KRAJSKÉ ŘEDITELSTVÍ POLICIE
 HLAVNÍHO MĚSTA PRAHY
 ODDĚLENÍ DOPRAVNÍHO INŽENÝRSTVÍ
 140 00 PRAHA 4, KONGRESOVÁ 2

nová kabelová komora 7
 velikost 1 m x 1 m

přechodová lávka
 114/41

B28+E13
 (MIMO STAVBU
 +DATUM)+E8d

1,5 m

výkop šířka 1 m, bude ohrazeno zábranami
 bude dodržen průchozí profil min 1,5 m

118/39

B28+E13
 (MIMO STAVBU
 +DATUM)+E8d


1,5 m

241/37

Broumarská

Legenda	
	Stálé dopravní značení
	Přechodné dopravní značení
	Výkop
	Přechodová lávka
	Nová kabelová komora 7 velikost 1 m x 1 m
	Dočasně zneplatněné DZ

přechodová lávka
 min. šířka 0,9m, doporučená šířka 1,2m

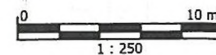

DIO 25046 etapa 8 list 1



Objednatel: NOVÁ OPTIKA s.r.o.	Vypracoval: Jan Himmel
Místo akce: Praha 14 Klye - Břeclavská	Datum vypracování: 16.7.2025
Název akce: PRKY1	Datum akce:

Výkop bude ohrazen zábranami.
Přechod přes výkopy bude umožněn pomocí lávek pro peší.
U výkopu bude dodržen průchozí profil min. 1,5 m.

Překopy vjezdů na soukromé pozemky vždy po domluvě s majiteli dotčených objektů. To samé platí i u vjezdů z/do garáží.

výkop šířka 1 m, bude ohrazeno zábranami
bude dodržen průchozí profil min 1,5 m

1663/4

přechodová lávka

Břeclavská


1647/5

1639/7



14 -05- 2026


POLICIE ČESKÉ REPUBLIKY
KRAJSKÉ ŘEDITELSTVÍ POLICIE
HLAVNÍHO MĚSTA PRAHY
ODBOR SLUŽBY DOPRAVNÍ POLICIE 17
ODDĚLENÍ DOPRAVNÍHO INŽENÝRSTVÍ
140 00 PRAHA 4, KONGRESOVÁ 2

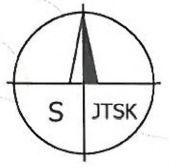

1674/3

Legenda	
	Stálé dopravní značení
	Přechodné dopravní značení
	Výkop
	Přechodová lávka

přechodová lávka
min. šířka 0,9m, doporučená šířka 1,2m

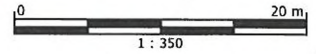


DIO 25046 etapa 8 list 2



Objednatel: NOVÁ OPTIKA s.r.o.	Vypracoval: Jan Himmel
Místo akce: Praha 14 Kyje - Břeclavská	Datum vypracování: 16.7.2025
Název akce: PRKYJ1	Datum akce:

Výkop bude ohrazen zábranami.
Přechod přes výkopy bude umožněn pomocí lávek pro peší.
U výkopu bude dodržen průchozí profil min. 1,5 m.


Překopy vjezdů na soukromé pozemky vždy po domluvě s majiteli dotčených objektů. To samé platí i u vjezdů z/do garáží.

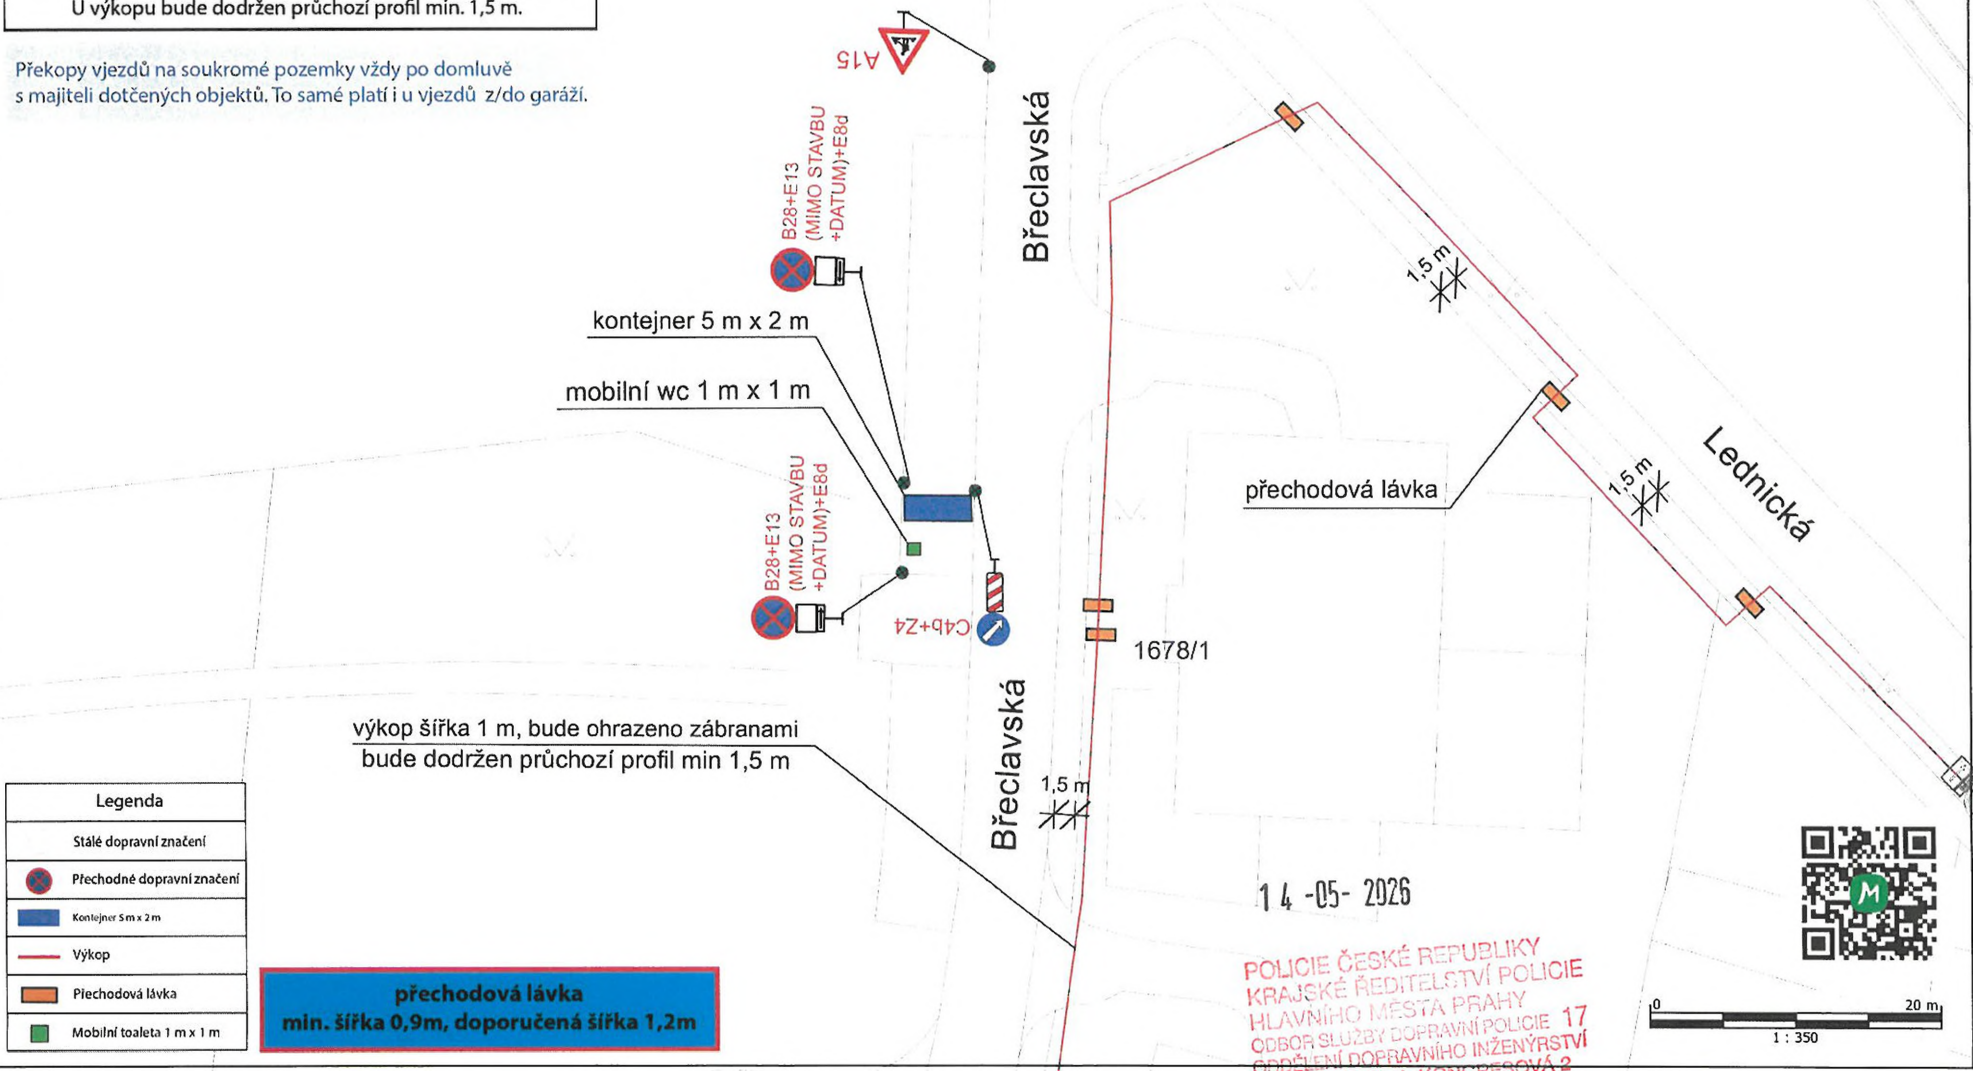



Legenda	
	Stálé dopravní značení
	Přechodné dopravní značení
	Kontejner 5m x 2m
	Výkop
	Přechodová lávka
	Mobilní toaleta 1 m x 1 m

přechodová lávka
min. šířka 0,9m, doporučená šířka 1,2m

POLICIE ČESKÉ REPUBLIKY
KRAJSKÉ ŘEDITELSTVÍ POLICIE
HLAVNÍHO MĚSTA PRAHY
ODBOR SLUŽBY DOPRAVNÍ POLICIE 17
ODDĚLENÍ DOPRAVNÍHO INŽENÝRSTVÍ
140 00 PRAHA 4, KONGRESOVÁ 2

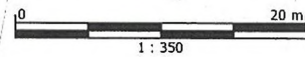

14 -05- 2026

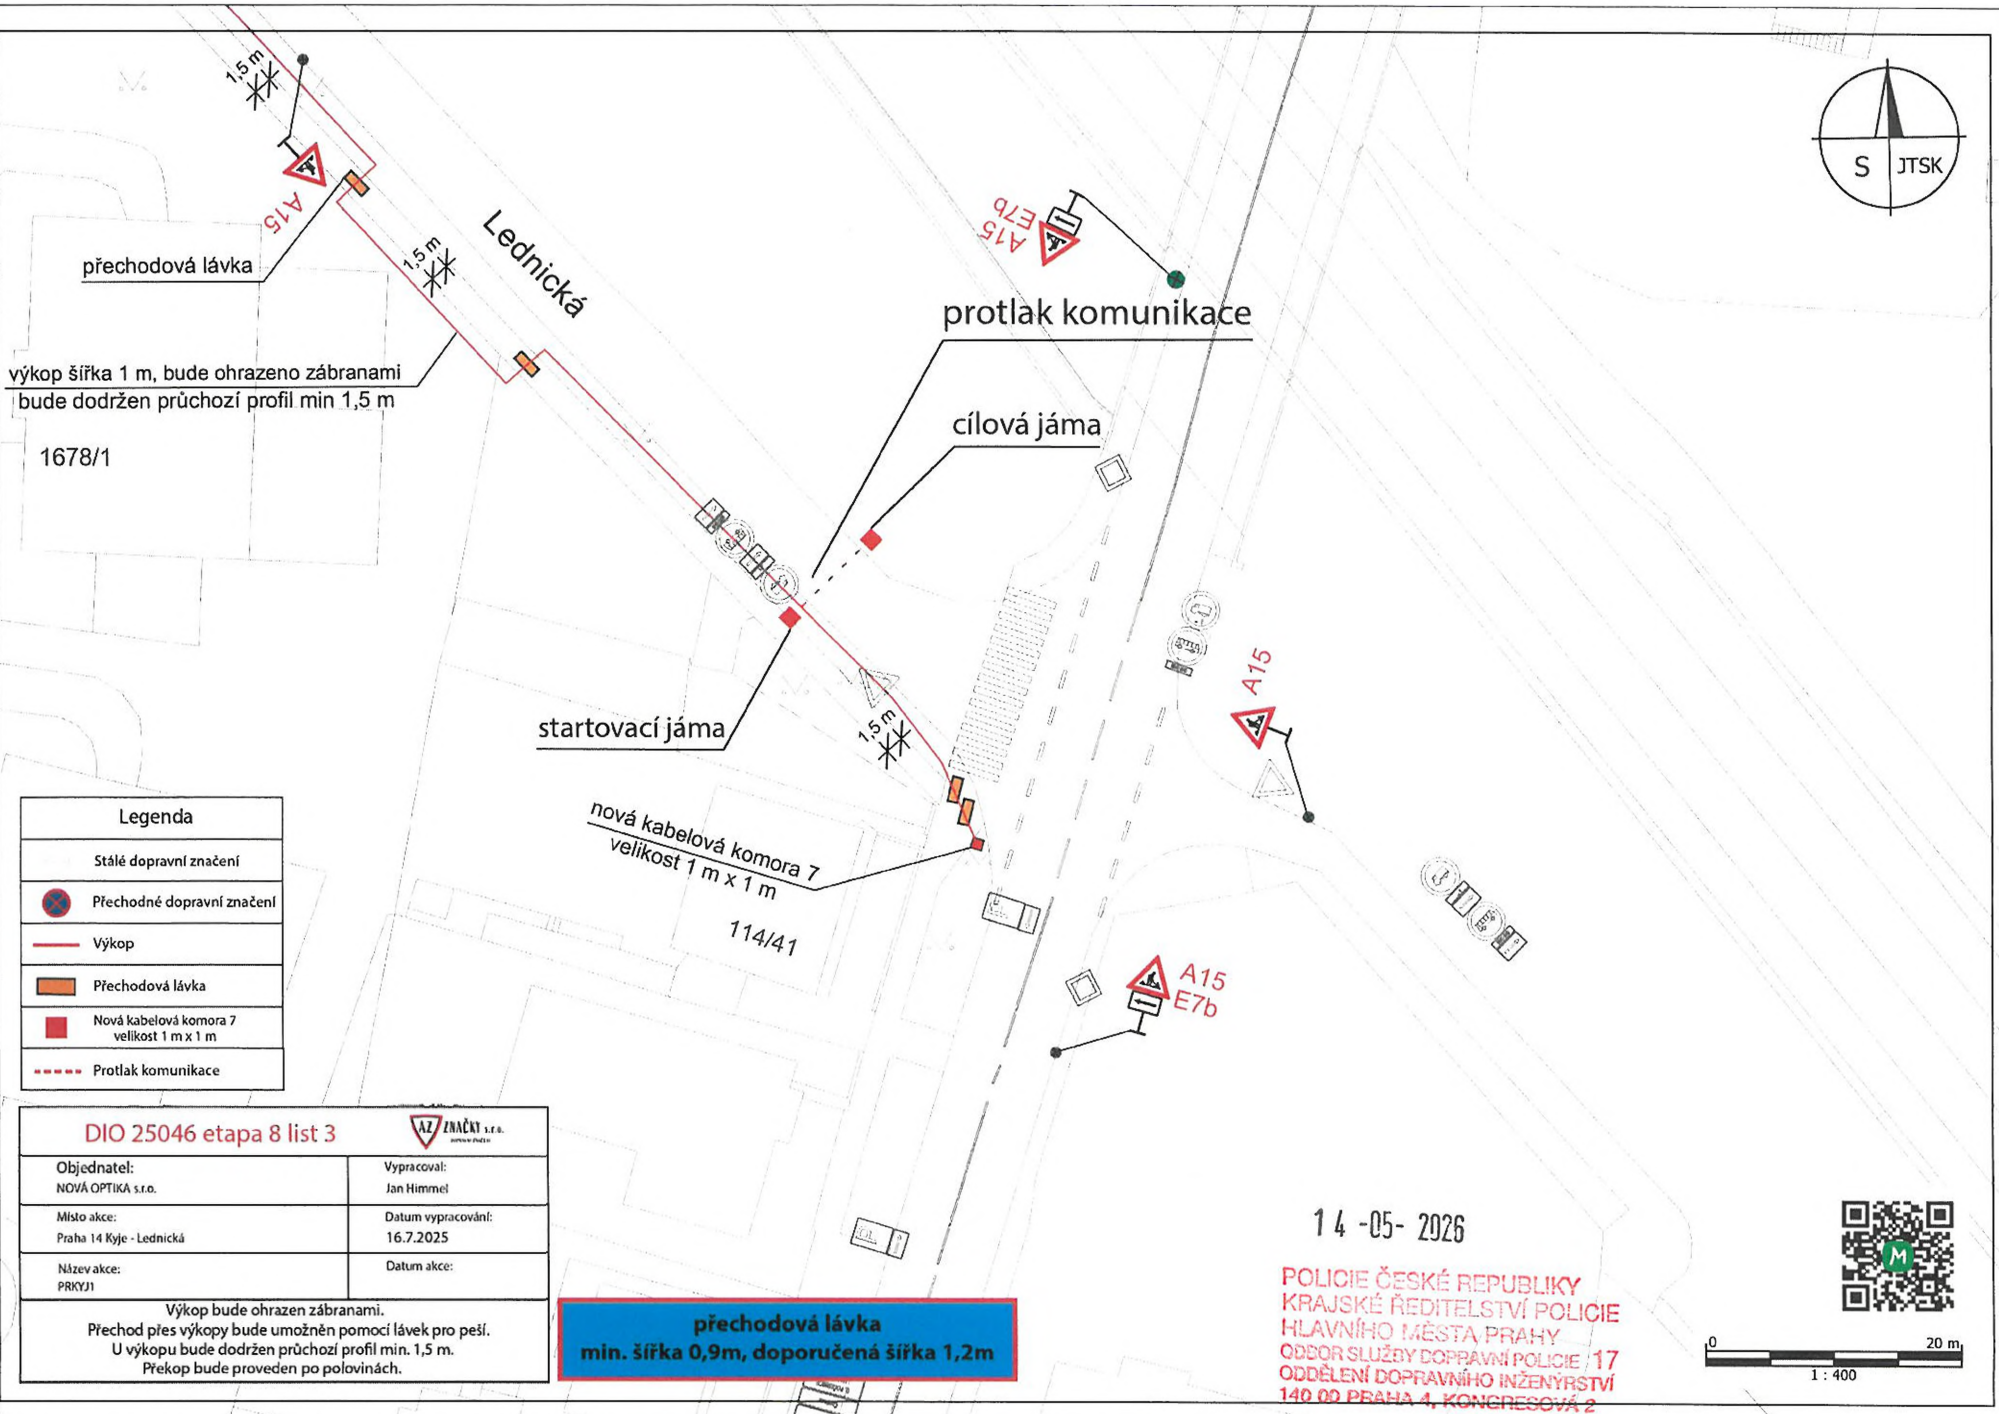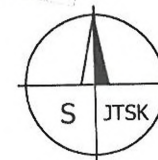


Legenda	
	Stálé dopravní značení
	Přechodné dopravní značení
	Výkop
	Přechodová lávka
	Nová kabelová komora 7 velikost 1 m x 1 m
	Protlak komunikace

DIO 25046 etapa 8 list 3	
Objednatel: NOVÁ OPTIKA s.r.o.	Vypracoval: Jan Himmel
Místo akce: Praha 14 Kyje - Lednická	Datum vypracování: 16.7.2025
Název akce: PRKYJ1	Datum akce:
Výkop bude ohrazen zábranami. Přechod přes výkopy bude umožněn pomocí lávek pro peší. U výkopu bude dodržen průchozí profil min. 1,5 m. Překop bude proveden po polovinách.	

přechodová lávka
min. šířka 0,9m, doporučená šířka 1,2m

14 -05- 2026

POLICIE ČESKÉ REPUBLIKY
KRAJSKÉ ŘEDITELSTVÍ POLICIE
HLAVNÍHO MĚSTA PRAHY
ODBOR SLUŽBY DOPRAVNÍ POLICIE /17
ODDĚLENÍ DOPRAVNÍHO INŽENÝRSTVÍ
140 00 PRAHA 4, KONGRESOVÁ 2


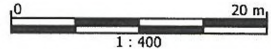


DIO 25046 etapa 9 list 1



Objednatel: NOVÁ OPTIKA s.r.o.	Vypracoval: Jan Himmel
Místo akce: Praha 14 Kyje - Broumovská	Datum vypracování: 10.3.2026
Název akce: PRKYJ1	Datum akce:

Výkop bude ohrazen zábranami.
Přechod přes výkopy bude umožněn pomocí lávek pro peší.

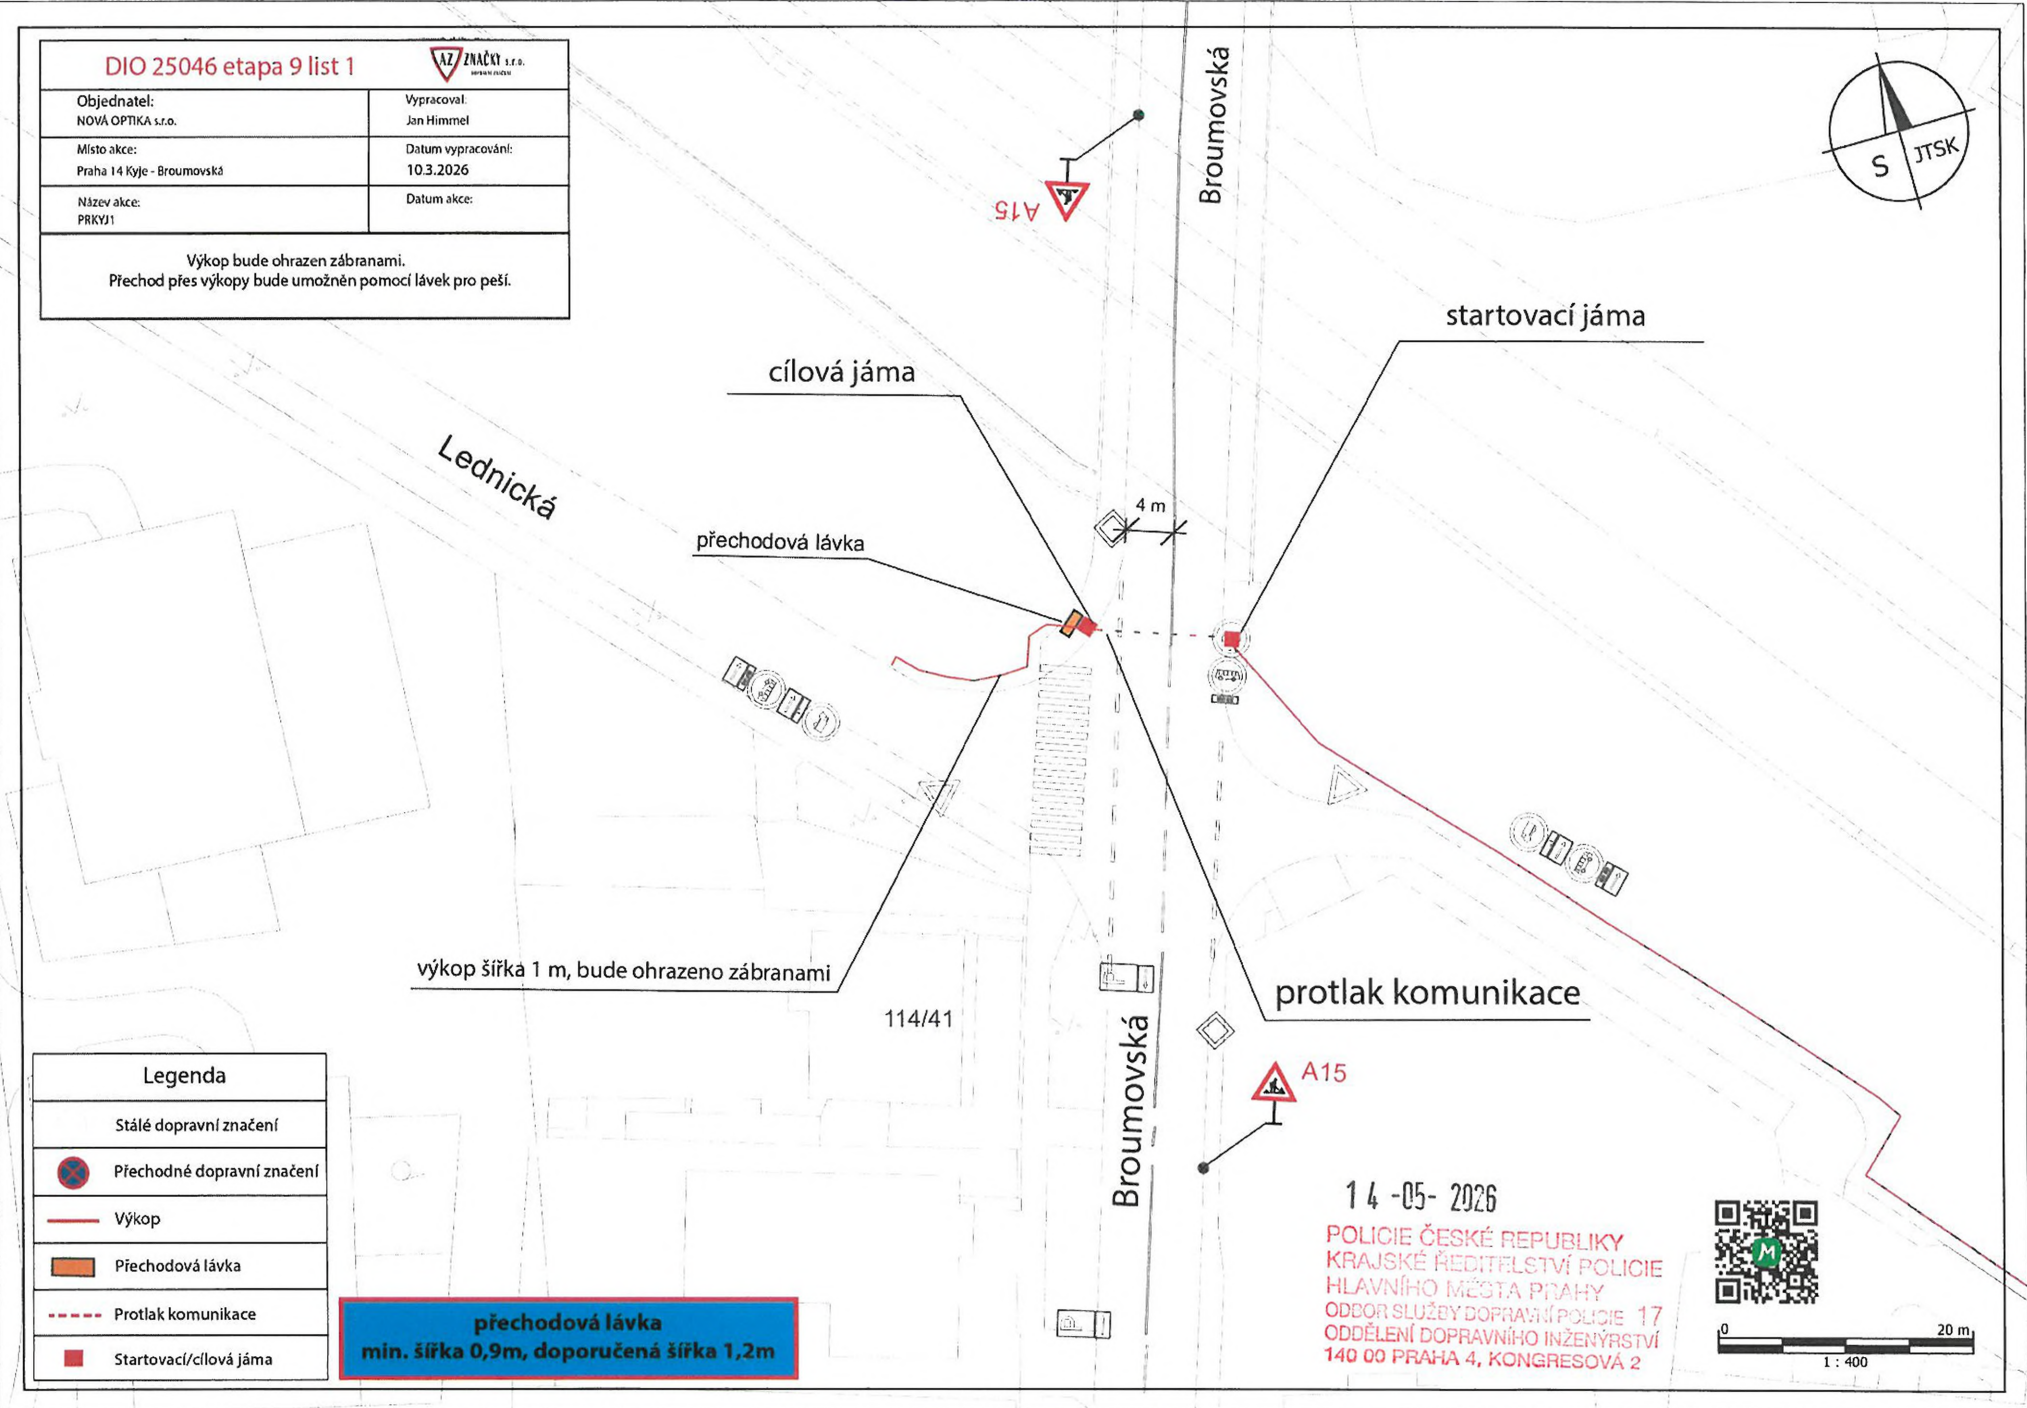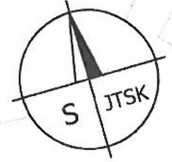

výkop šířka 1 m, bude ohrazeno zábranami

114/41

protlak komunikace

startovací jáma

cílová jáma


přechodová lávka

Broumovská

Lednická

14 -05- 2026



POLICIE ČESKÉ REPUBLIKY
KRAJSKÉ ŘEDITELSTVÍ POLICIE
HLAVNÍHO MĚSTA PRAHY
ODBOR SLUŽBY DOPRAVNÍ POLICIE 17
ODDĚLENÍ DOPRAVNÍHO INŽENÝRSTVÍ
140 00 PRAHA 4, KONGRESOVÁ 2

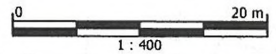

Legenda	
Stálé dopravní značení	
Přechodné dopravní značení	
Výkop	
Přechodová lávka	
Protlak komunikace	
Startovací/cílová jáma	

přechodová lávka
min. šířka 0,9m, doporučená šířka 1,2m

Legenda	
Stálé dopravní značení	
	Přechodné dopravní značení
	Kontejner 5 m x 2 m
	Výkop
	Přechodová lávka
	Mobilní toaleta 1 m x 1 m

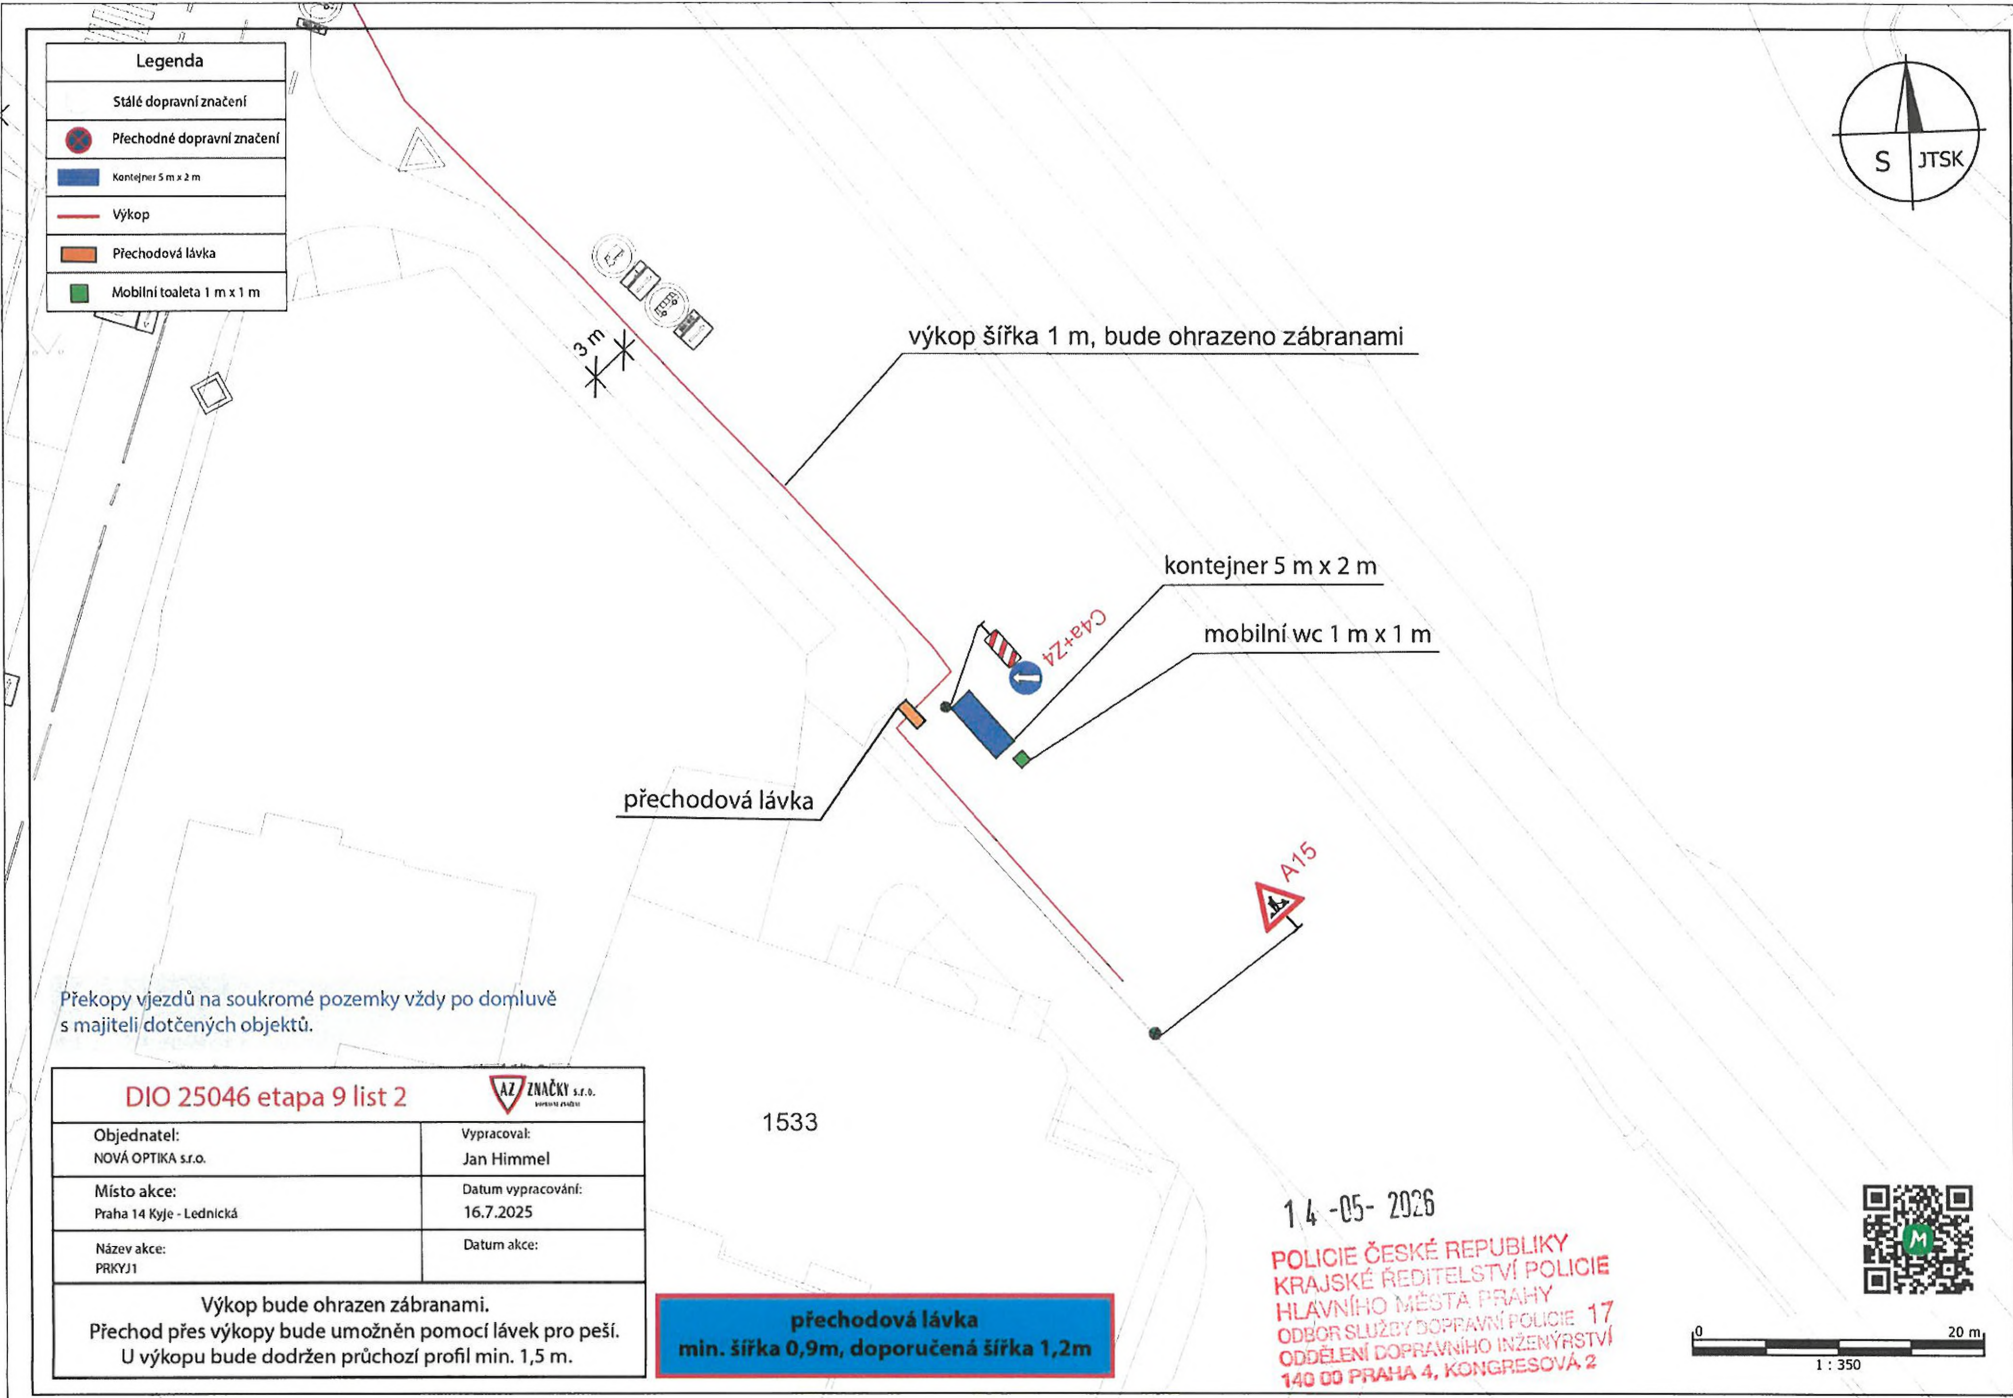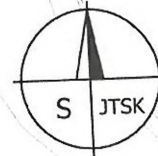

výkop šířka 1 m, bude ohrazeno zábranami

kontejner 5 m x 2 m

mobilní wc 1 m x 1 m

přechodová lávka

Překopy vjezdů na soukromé pozemky vždy po domluvě s majiteli dotčených objektů.

DIO 25046 etapa 9 list 2		
Objednatel: NOVÁ OPTIKA s.r.o.	Vypracoval: Jan Himmel	1533
Místo akce: Praha 14 Kyje - Lednická	Datum vypracování: 16.7.2025	
Název akce: PRKYJ1	Datum akce:	
Výkop bude ohrazen zábranami. Přechod přes výkopy bude umožněn pomocí lávek pro peší. U výkopu bude dodržen průchozí profil min. 1,5 m.		

přechodová lávka
min. šířka 0,9m, doporučená šířka 1,2m

14-05-2026
 POLICIE ČESKÉ REPUBLIKY
 KRAJSKÉ ŘEDITELSTVÍ POLICIE
 HLAVNÍHO MĚSTA PRAHY
 ODBOR SLUŽBY DOPRAVNÍ POLICIE 17
 ODDĚLENÍ DOPRAVNÍHO INŽENÝRSTVÍ
 140 00 PRAHA 4, KONGRESOVÁ 2

