




- Legenda:**
- Stávající dopravní značení
 - B 20a Provizorní dopravní značení
 - B 28 E 13 E13: datum výkopu MIMO STAVBU
 - E 13 Chodci pozor, zúžený profil chodníku na 1 m
 - Výkop
 - Zabraná část
 - Sloup veřejného osvětlení
 - Přečtová lávka pro pěší
 - Přejezdový plech
 - Zábrana Z2

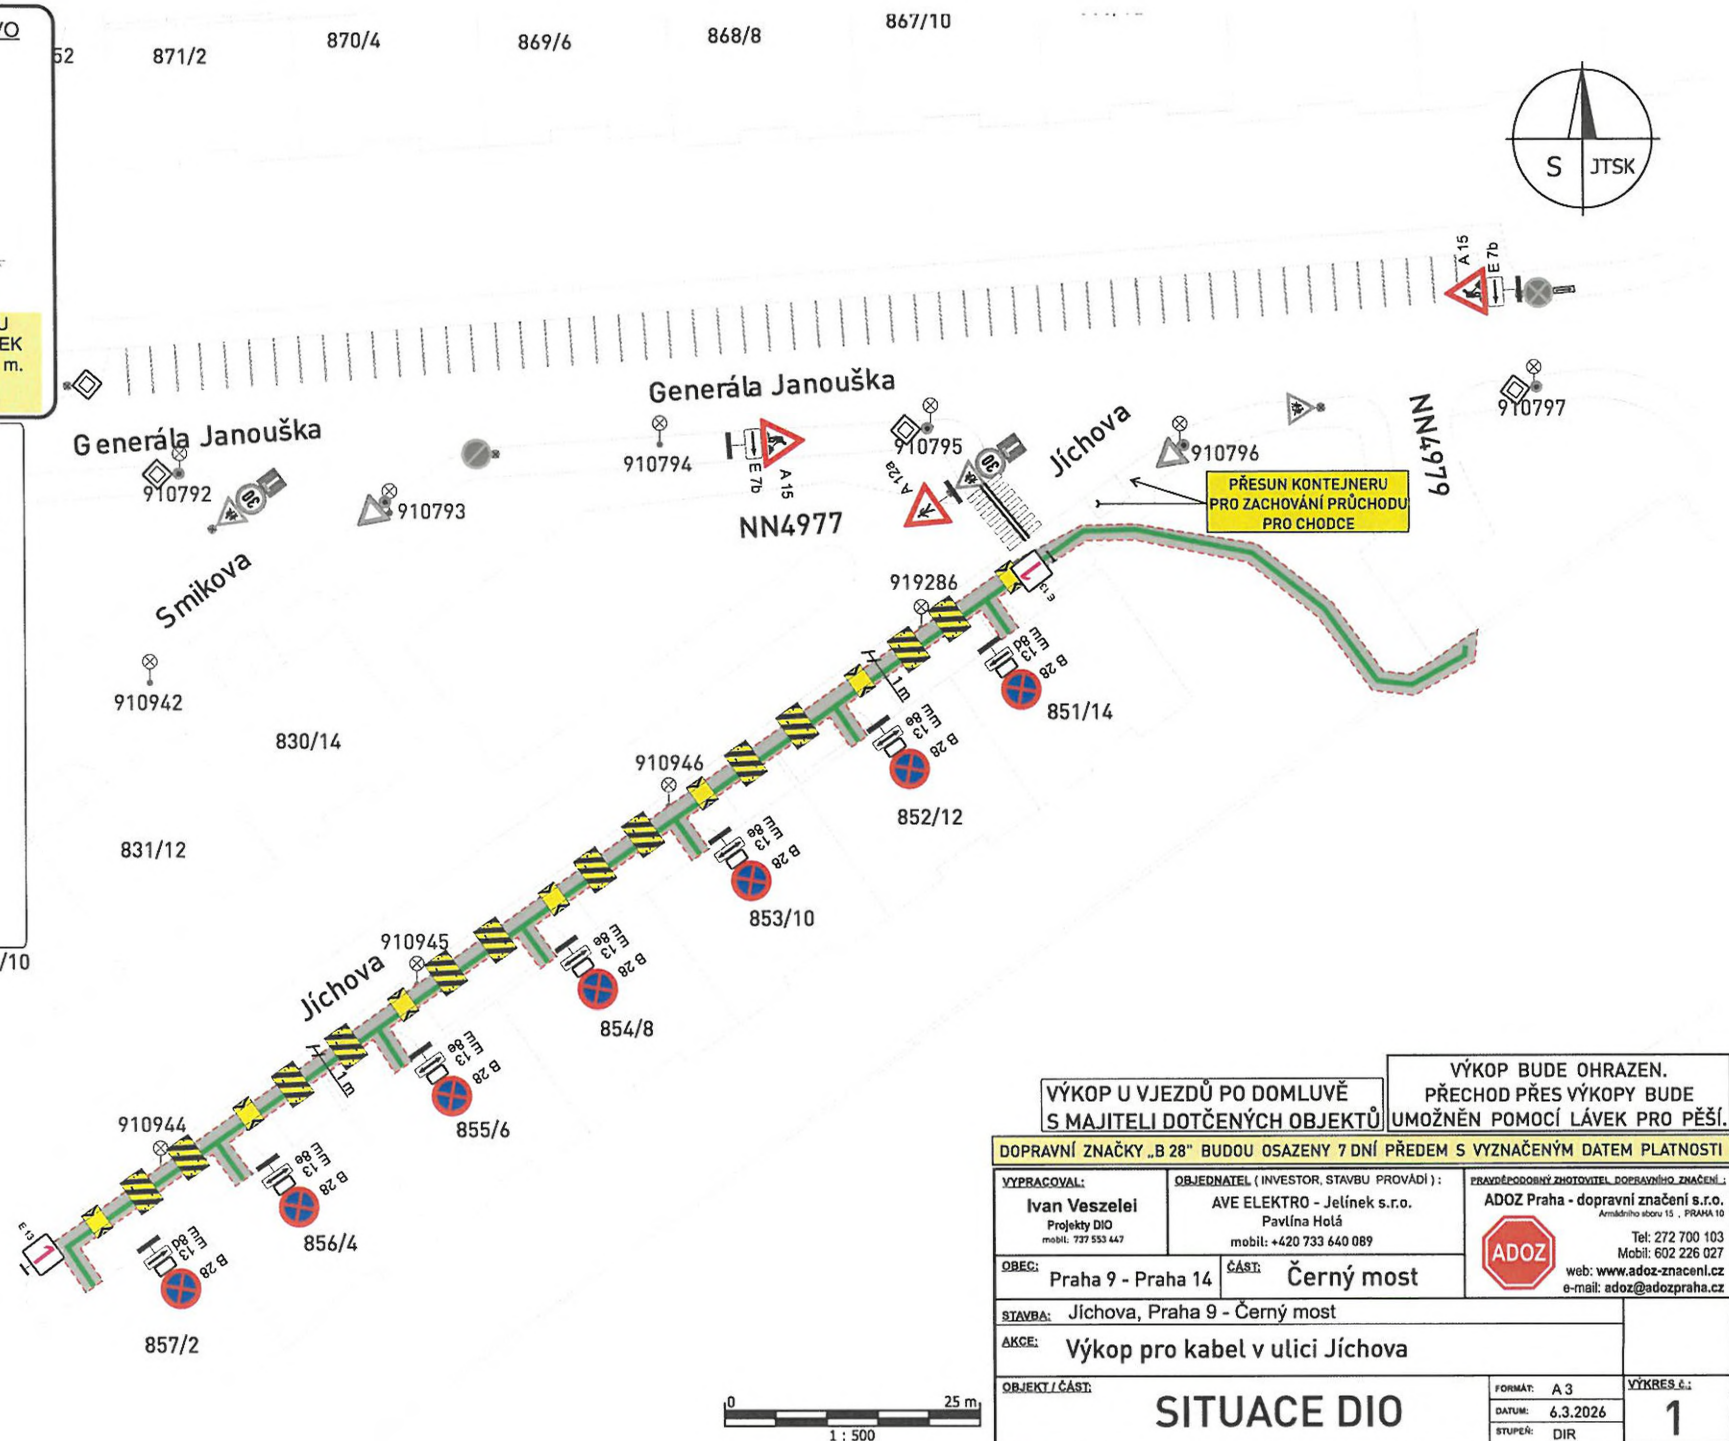

VÝKOP U VJEZDŮ PO DOMLUVĚ S MAJITELI DOTČENÝCH OBJEKTŮ		VÝKOP BUDE OHRAZEN. PŘECHOD PŘES VÝKOPY BUDE UMOŽNĚN POMOCÍ LÁVEK PRO PĚŠÍ.	
DOPRAVNÍ ZNAČKY „B 28“ BUDOU OSAZENY 7 DNÍ PŘEDEM S VYZNAČENÝM DATEM PLATNOSTI			
VYPRACOVAL: Ivan Veszelel Projekt DIO mobil: 737 553 447	OBJEDNATEL (INVESTOR, STAVBU PROVÁDÍ): AVE ELEKTRO - Jelínek s.r.o. Pavčina Holá mobil: +420 733 640 089	PRÁVNĚOPODNÝ ZHOTOVITEL DOPRAVNÍHO ZNAČENÍ: ADOZ Praha - dopravní značení s.r.o. Armádního sboru 15, PRAHA 10 Tel: 272 700 103 Mobil: 602 226 027 web: www.adoz-znacenl.cz e-mail: adoz@adozpraha.cz	
OBEC: Praha 9 - Praha 14	ČÁST: Černý most		
STAVBA: Jichova, Praha 9 - Černý most			
AKCE: Výkop pro kabel v ulici Jichova			
OBJEKT / ČÁST:		FORMÁT: A 3	VÝKRES č.:
		DATUM: 6.3.2026	1
		STUPEŇ: DIR	



