



Váš dopis zn.:  
Spisový znak: UMCP14/26/84788/OD/RK  
Číslo jednací: UMCP14/26/84806/OD/RK

Vyřizuje: Radil Karel  
E-mail: karel.radil@praha14.cz  
Telefon: 225295321

Praha dne: 26. 5. 2026

## OPATŘENÍ OBECNÉ POVAHY

Městská část Praha 14, Úřad městské části, Odbor dopravy, jako příslušný správní orgán podle § 124 odst. 6 zákona č. 361/2000 Sb., o provozu na pozemních komunikacích a o změnách některých zákonů (zákon o silničním provozu), ve znění pozdějších předpisů (dále jen „zákon č. 361/2000 Sb.“), podle vyhlášky č. 55/2000 Sb. hl. m. Prahy, kterou se vydává Statut hl. m. Prahy, ve znění pozdějších předpisů, a podle § 171 a § 173 odst. 1 zákona č. 500/2004 Sb., správní řád, ve znění pozdějších předpisů (dále jen „zákon č. 500/2004 Sb.“), na základě posouzení žádosti o stanovení přechodné úpravy provozu na pozemní komunikaci, kterou dne 26. 5. 2026 podala Městská část Praha 14, Odbor dopravy, IČO 00231312, Bratří Venclíků 1073, 198 00 Praha a po projednání s příslušnými dotčenými orgány

### v y d á v á

podle ust. § 77 odst. 1 písm. c), odst. 5 a § 78 zákona o provozu na pozemních komunikacích a vyhlášky Ministerstva dopravy č. 294/2015 Sb., kterou se provádějí pravidla provozu na pozemních komunikacích, ve znění pozdějších předpisů,

### opatření obecné povahy

**stanovení přechodné úpravy provozu na pozemní komunikaci.** Tato úprava spočívá v umístění vodorovného dopravního značení č. V 12a a dopravního zařízení 2x č. Z 11h na místní komunikaci v Praze 14 – Kyje v ul. Sklenská, podle přiložené situace, která je nedílnou součástí tohoto stanovení. Opatření se vydává za níže uvedených podmínek pro jejich realizaci:

- a) Instalace dopravního značení a zařízení bude provedena podle přiložené situace, ke které vydala stanovisko Policie ČR dne 9. 3. 2026 pod č. j. KRPA-82001-1/ČJ-2026-0000DŽ.
- b) Dopravní značení a zařízení zajistí a osadí žadatel.
- c) Dopravní značení bude instalováno v souladu s TP 65 a TP 66 Ministerstva dopravy.
- d) Instalace dopravního značení a zařízení bude provedena v termínu od 8. 6. 2026 do 15. 8. 2026.

Stanovení přechodné úpravy provozu nenahrazuje povolení, stanovisko, posouzení, popřípadě jiné opatření dotčeného správního úřadu vyžadované zvláštními předpisy.

## Odůvodnění


Dne 26. 5. 2026 podala Městská část Praha 14, Odbor dopravy, IČO 00231312, Bratří Venclíků 1073, 198 00 Praha žádost o stanovení přechodné úpravy provozu na pozemní komunikaci, která se týká instalace dopravního značení a zařízení z důvodu zajištění vjezdu a výjezdu na pozemek k č.p. Sklenská 78/31.

K návrhu dopravního značení a zařízení vydala stanovisko Policie ČR dne 9. 3. 2026 pod č. j. KRPA-82001-1/ČJ-2026-0000DŽ.

## Poučení

Podle § 77 odst. 5 zákona č. 361/2000 Sb., opatření obecné povahy nabývá účinnosti pátým dnem po dni vyvěšení Opatření obecné povahy. Podle § 173 odst. 2 zákona č. 500/2004 Sb., proti opatření obecné povahy nelze podat řádný opravný prostředek. Návrh na zrušení opatření obecné povahy je možno podat podle § 101a a 101b zákona č. 150/2002 Sb., soudní řád správní, ve znění pozdějších předpisů.

PhDr. David Beňák Ph.D., DiS.  
vedoucí Odboru dopravy  
v. z. Ing. Bc. Radek Veselovský

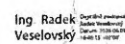

**Toto oznámení musí být vyvěšeno po dobu 15 dnů.**

Vyvěšeno dne: .....

Sejmuto dne: .....

Razítko, podpis orgánu, který potvrzuje vyvěšení a sejmutí oznámení.

### Obdrží:

účastníci (doručenky)


1. Městská část Praha 14, Odbor dopravy, Bratří Venclíků č.p. 1073/8, Praha 9-Černý Most, 198 00 Praha 98

dotčené správní úřady

2. Krajské ředitelství policie hlavního města Prahy, Odbor služby dopravní policie, Oddělení dopravního inženýrství, IDDS: rkiai5y

na vědomí

3. Městská část Praha 14, úřední deska, Bratří Venclíků č.p. 1073/8, Praha 9-Černý Most, 198 00 Praha 98

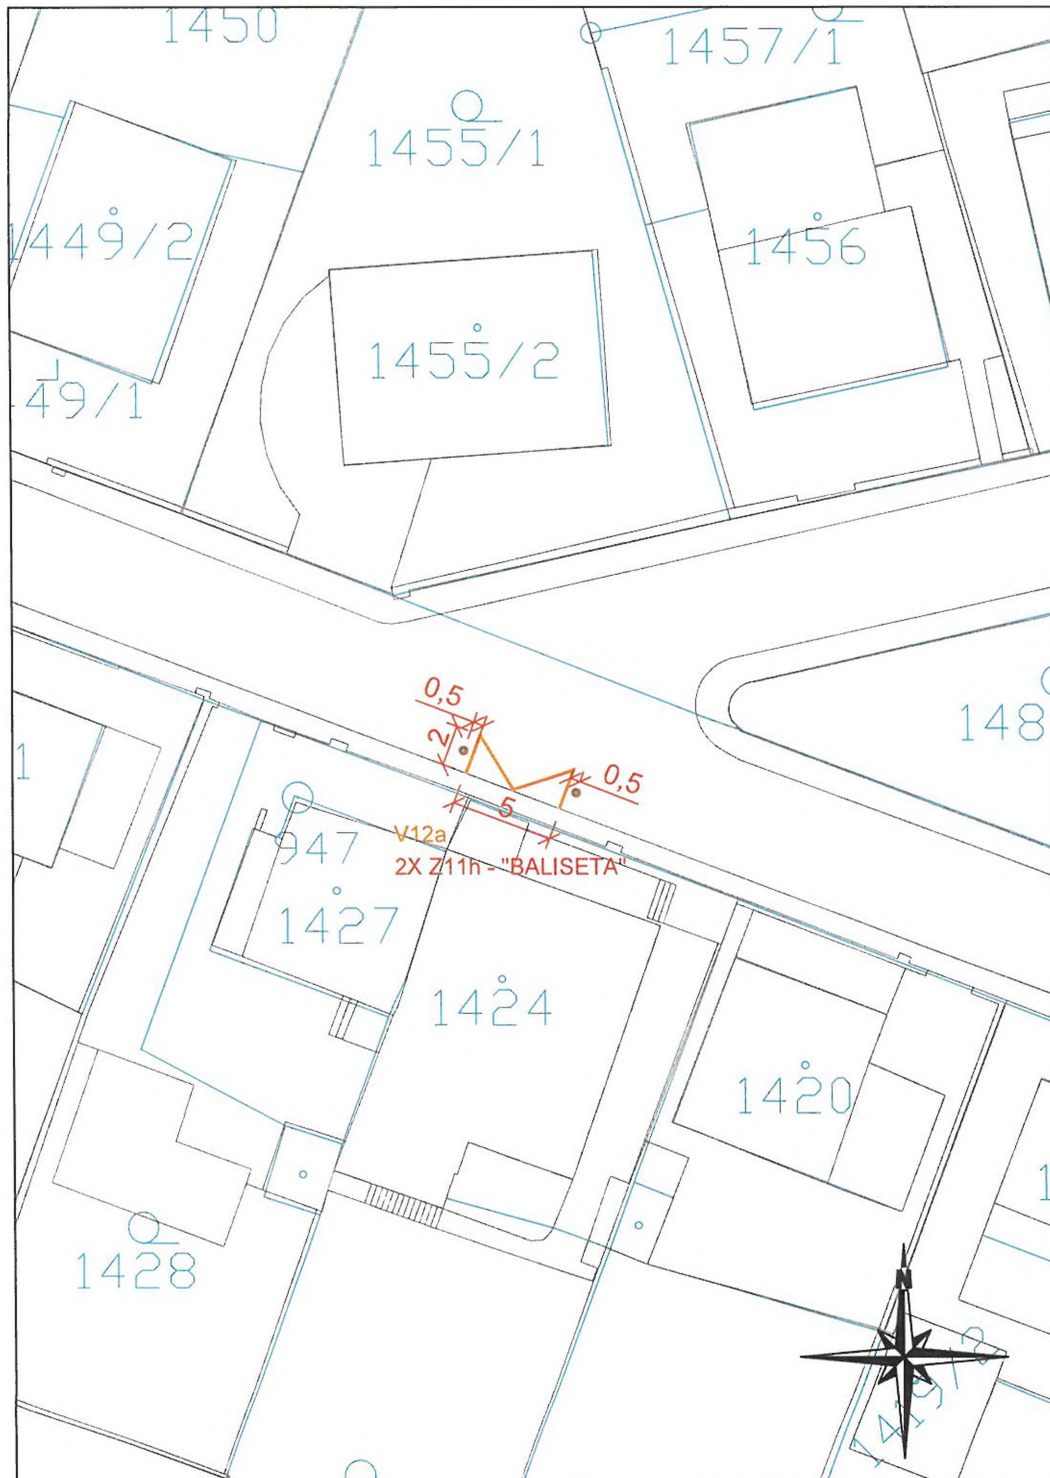

**Legenda:**

- Provizorní značení
- Stávající značení
- DZ zakryté
- Oplocenka
- Pěší trasy
- Dopravní směry IAD
- Dopravní směry - Stavba
- Zábor stavby
- Krátkodobý zábor stavby
- Zaměření
- Katastr

Souhlasné stanovisko ve smyslu  
§77 odst. 1 a) a 2 b), z.č. 361/2000 Sb.

Policie České republiky  
Krajské ředitelství policie hl. m. Prahy  
Odbor služby dopravní policie  
140 00 Praha 4, Kongresová 2

- 12 -

Č.j. KRPA-*PR001-1* /ČJ-2026-0000DŽ  
Dne: **09-03-2026** z r. kpt. Bc. *Jakub Kvěrek*

Projektant: <b>DIO Consult Prague s.r.o.</b> Čerpadlová 1034/2b 190 00 Praha 9 tel.: +420 603 325 759 www.dio-consult.cz info@dio-consult.cz	Souprava č.:
--	--------------



Investor: Petr Kende Sklepká 78/31 198 00 Praha 9	Název akce: <b>Vjezd do domu Sklenská 78/31</b>	
Stupeň: <b>RDS</b>	Odpovídný projektant: <b>Ing. Jan Růžička</b>	Název návrhu výkresu: <b>DDZ Situace Ochrana vjezdu</b>
Vypracoval: <b>Josef Holáň</b>	Podpis: 	Známa: -
List číslo 26	Datum: 02/2026	Číslo listu: 01
Formát: 2 x A4	Měřítko: 1:250	