

DIO 26333





Objednatel: Manabau s.r.o.	Vypracoval: Jan Himmel
Místo akce: Praha 14 - Hloubětín	Datum vypracování: 5.5.2026
Název akce: Nad Hutěmi	Datum akce:

Ulice Nad Hutěmi neprůjezdná.
Výkop kanalizační a vodovodní přípojky.

Překopy vjezdů na soukromé pozemky vždy po domluvě s majiteli dotčených objektů. To samé platí i u vjezdů z/do garáží.


Legenda

- Stálé dopravní značení
- Přechodné dopravní značení
- Zábor 60 m²

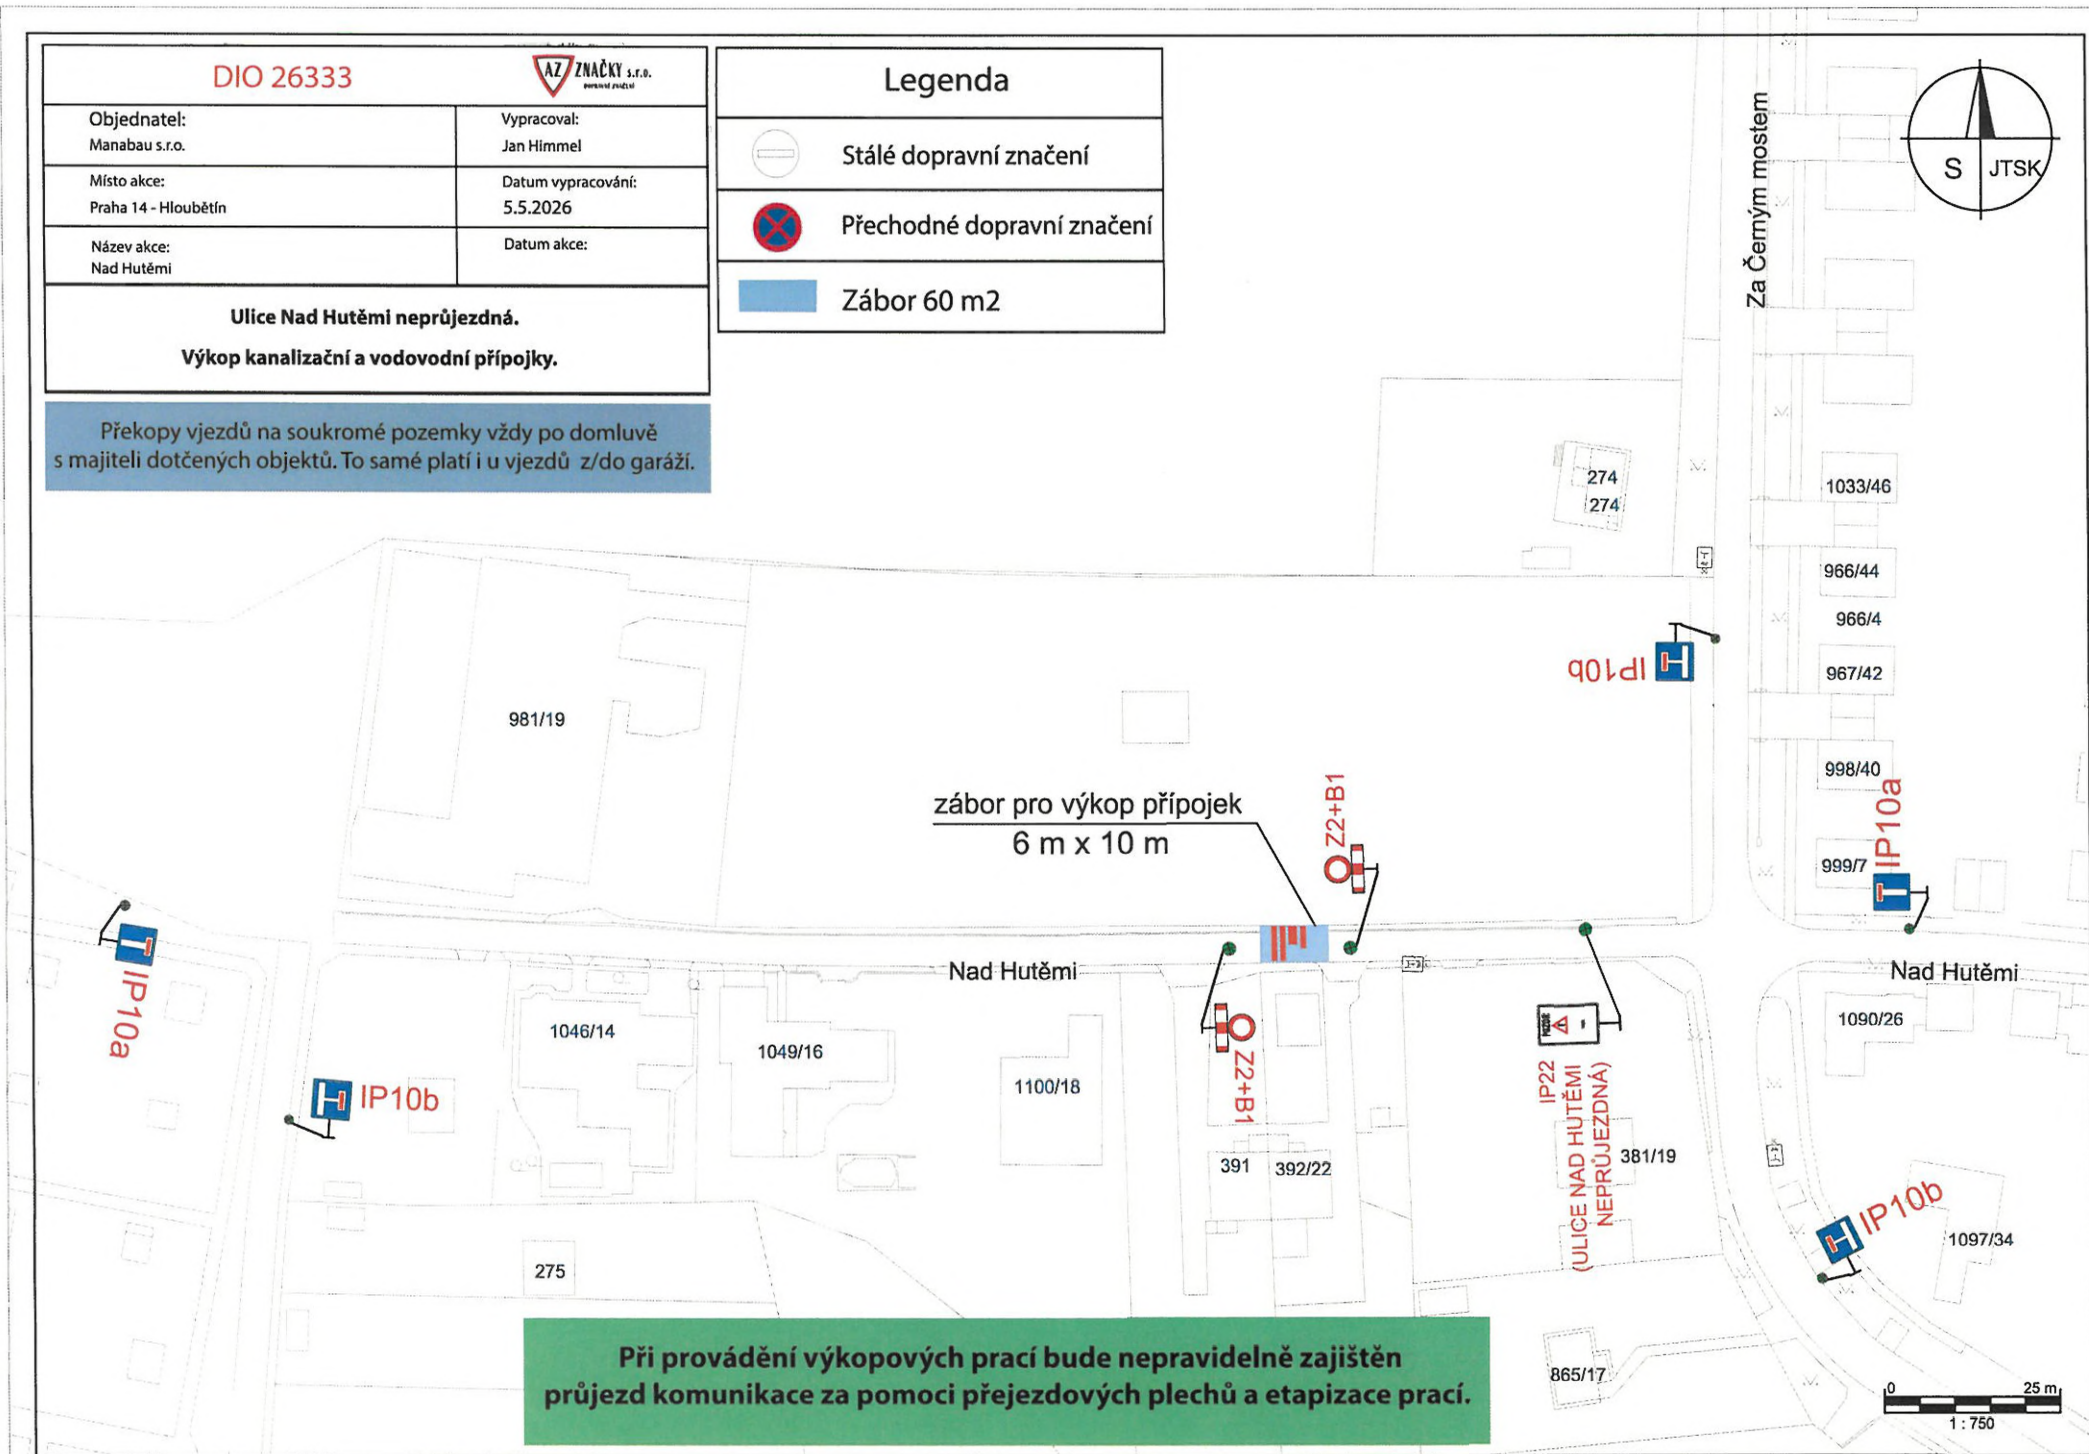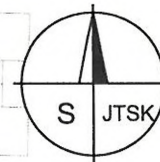

Při provádění výkopových prací bude nepravidelně zajištěn průjezd komunikace za pomoci přejezdových plechů a etapizace prací.

ZÁBOR - UL. NAD HUTĚMI - PŘÍPOJKY IS

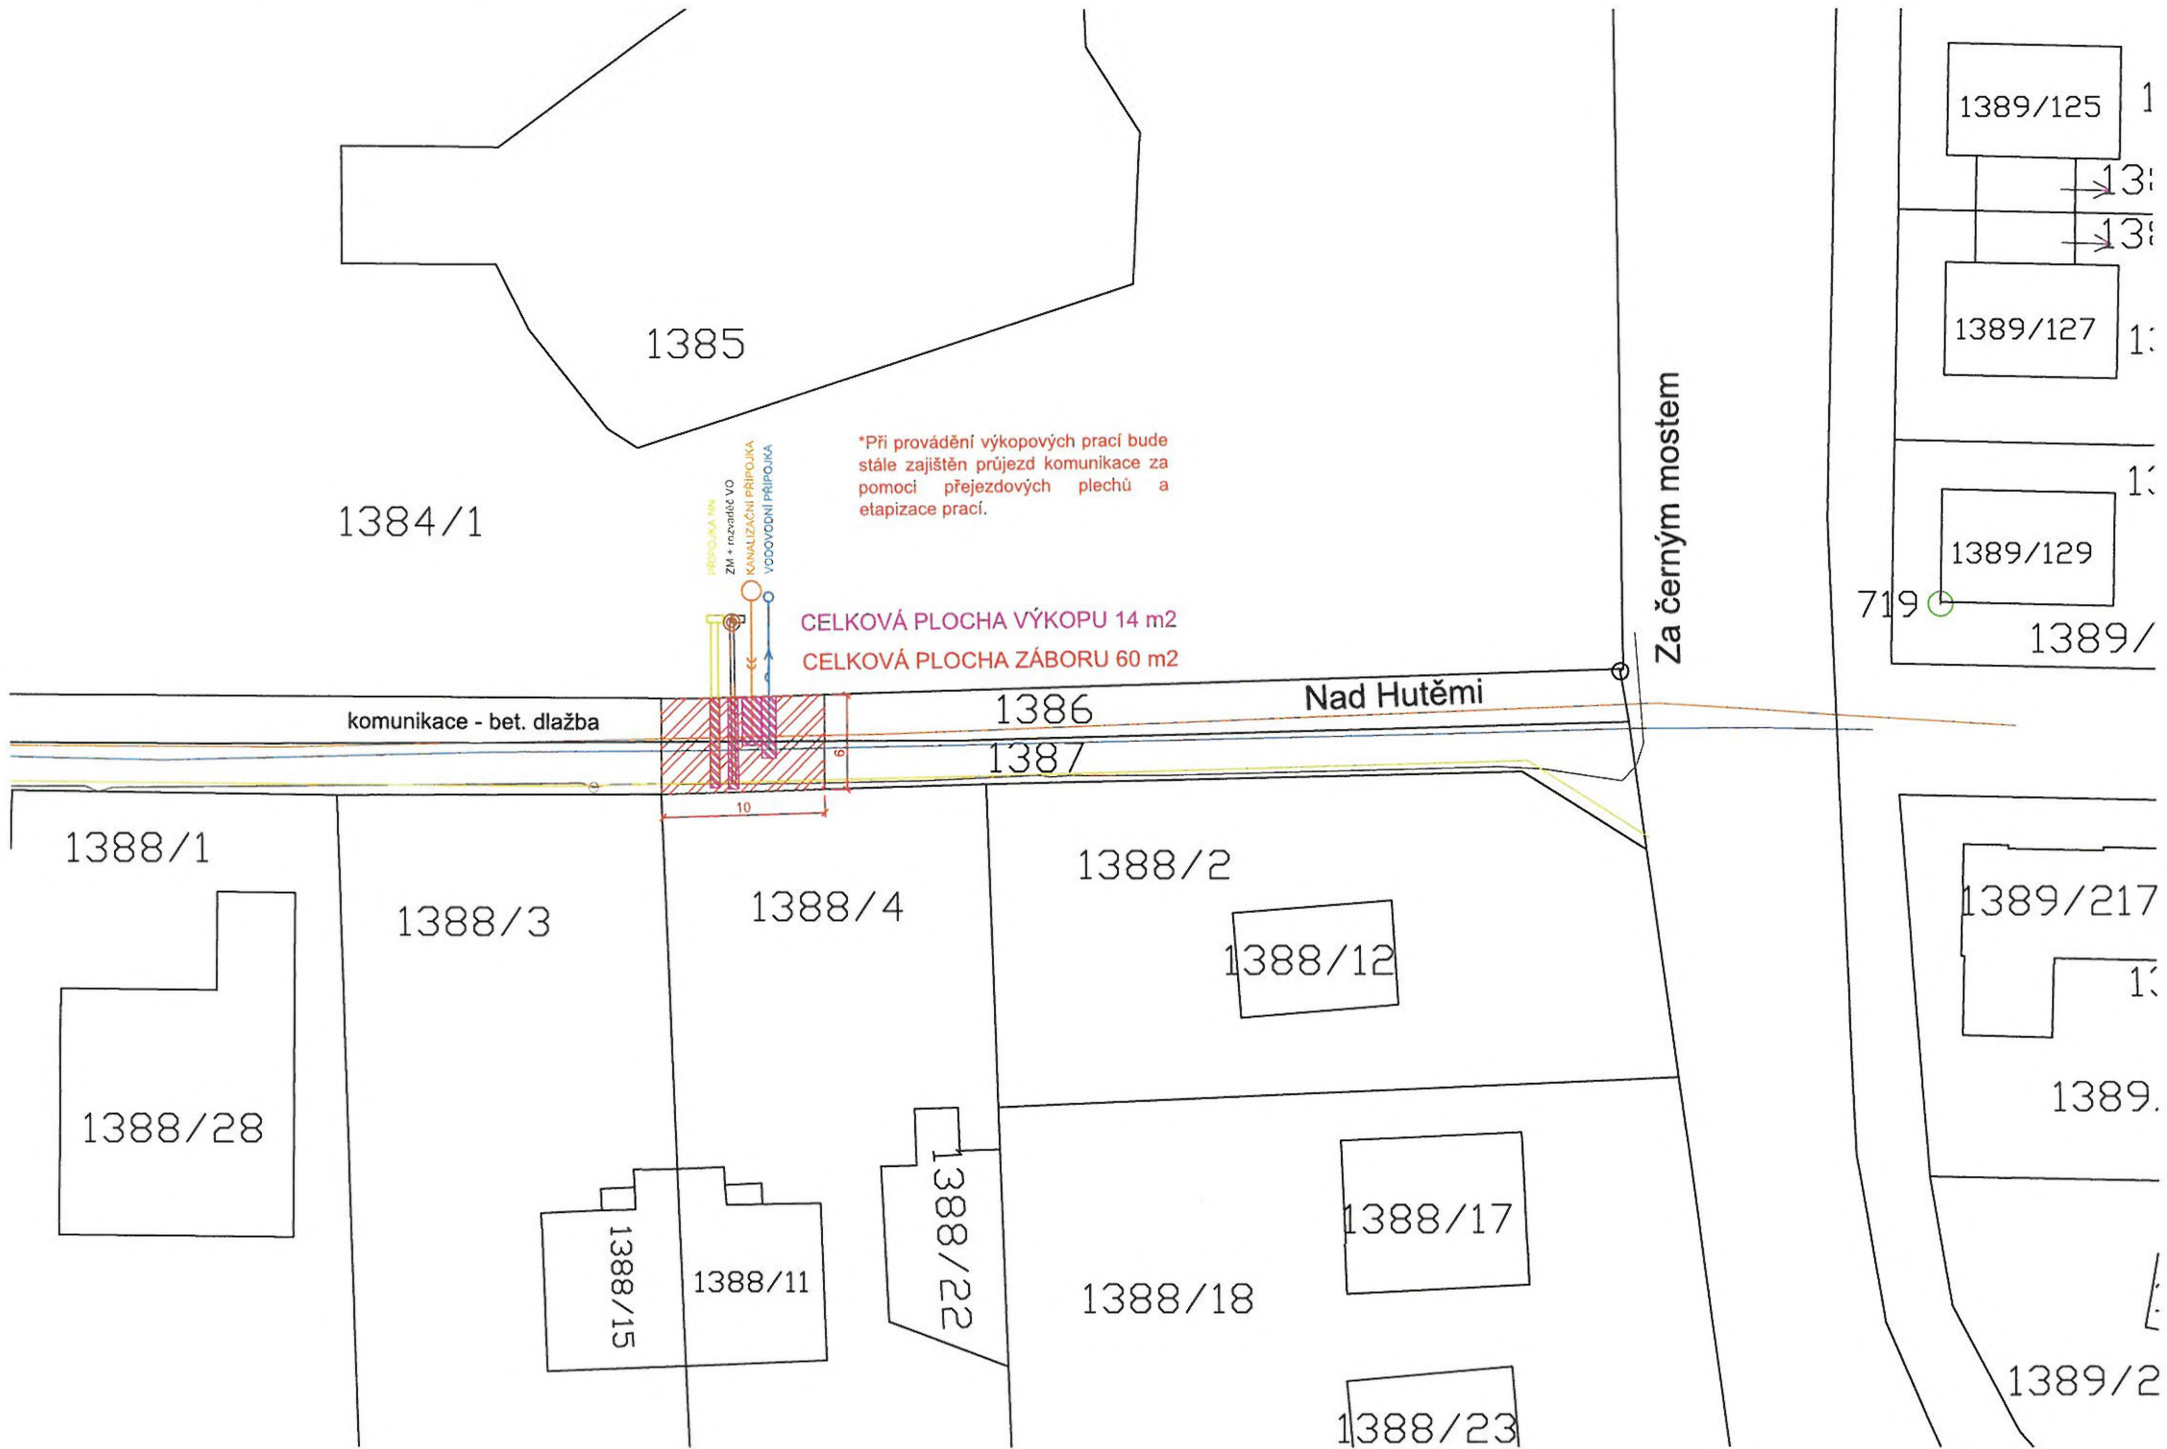

1385

1384/1

*Při provádění výkopových prací bude stále zajištěn průjezd komunikace za pomoci přejezdových plechů a etapizace prací.

CELKOVÁ PLOCHA VÝKOPU 14 m2
CELKOVÁ PLOCHA ZÁBORU 60 m2

komunikace - bet. dlažba

1386

Nad Hutěmi

1387

Za černým mostem

1389/125

1389/127

1389/129

1389/

1388/1

1388/3

1388/4

1388/2

1388/12

1389/217

1388/28

1388/15

1388/11

1388/22

1388/18

1388/17

1389.

1388/23

1389/2