



Váš dopis zn.:
Spisový znak: UMCP14/26/58785/OD/RK
Číslo jednací: UMCP14/26/96107/OD/RK

Vyřizuje: Radil Karel
E-mail: karel.radil@praha14.cz
Telefon: 225295321

Praha dne: 5. 6. 2026

OPATŘENÍ OBECNÉ POVAHY

Městská část Praha 14, Úřad městské části, Odbor dopravy, jako příslušný správní orgán podle § 124 odst. 6 zákona č. 361/2000 Sb., o provozu na pozemních komunikacích a o změnách některých zákonů (zákon o silničním provozu), ve znění pozdějších předpisů (dále jen „zákon č. 361/2000 Sb.“), podle vyhlášky č. 55/2000 Sb. hl. m. Prahy, kterou se vydává Statut hl. m. Prahy, ve znění pozdějších předpisů, a podle § 171 a § 173 odst. 1 zákona č. 500/2004 Sb., správní řád, ve znění pozdějších předpisů (dále jen „zákon č. 500/2004 Sb.“), na základě posouzení žádosti o stanovení přechodné úpravy provozu na pozemní komunikaci, kterou dne 3. 6. 2026 podala PREDistribuce, a.s., IČO 27376516, Svornosti 3199, 150 00 Praha, kterou na základě plné moci zastupuje Pronto Elektro Praha, s.r.o., IČO 27567451, K rybníčku 33, 190 15 Praha a po projednání s příslušnými dotčenými orgány

v y d á v á

podle ust. § 77 odst. 1 písm. c), odst. 5 a § 78 zákona o provozu na pozemních komunikacích a vyhlášky Ministerstva dopravy č. 294/2015 Sb., kterou se provádějí pravidla provozu na pozemních komunikacích, ve znění pozdějších předpisů,

opatření obecné povahy

stanovení přechodné úpravy provozu na pozemní komunikaci. Tato úprava spočívá v umístění dopravního značení a zařízení na místní komunikaci v Praze 14 – Dolní Počernice v ul. Národních hrdinů, V Ráji, Novozámecká a Studenecká podle přiložené situace, která je nedílnou součástí tohoto stanovení. Opatření se vydává za níže uvedených podmínek pro jejich realizaci:

- a) Instalace dopravního značení a zařízení bude provedena podle přiložené situace, ke které vydala stanovisko Policie ČR dne 4. 6. 2026 pod č. j. KRPA-186372-1/ČJ-2026-0000DŽ.
- b) Dopravní značky v reflexním provedení v základní velikosti podle ČSN EN 12899-1 zajistí a osadí žadatel. Budou použity velkoplošné gumové podstavce.
- c) Dopravní značení bude instalováno v souladu s TP 65 a TP 66 Ministerstva dopravy.
- d) Žadatel zajistí provedení kontroly úplnosti a správnosti stanoveného přechodného dopravního značení a to alespoň 1x denně. Případné vady nebo nedostatky budou žadatelem neprodleně odstraněny.
- e) Instalace dopravního značení a zařízení bude provedena v termínu od 8. 6. 2026 do 30. 6. 2026.

Stanovení přechodné úpravy provozu nenahrazuje povolení, stanovisko, posouzení, popřípadě jiné opatření dotčeného správního úřadu vyžadované zvláštními předpisy.

Odůvodnění

Dne 3. 6. 2026 podala PREdistribuce, a.s., IČO 27376516, Svornosti 3199, 150 00 Praha, kterou na základě plné moci zastupuje Pronto Elektro Praha, s.r.o., IČO 27567451, K rybníčku 33, 190 15 Praha žádost o stanovení přechodné úpravy provozu na pozemní komunikaci, která se týká instalace dopravního značení a zařízení z důvodu provádění výkopových prací – 2x spojoviště kVN.

K návrhu dopravního značení a zařízení vydala stanovisko Policie ČR dne 4. 6. 2026 pod č. j. KRPA-186372-1/ČJ-2026-0000DŽ.

Poučení

Podle § 77 odst. 5 zákona č. 361/2000 Sb., opatření obecné povahy nabývá účinnosti pátým dnem po dni vyvěšení Opatření obecné povahy. Podle § 173 odst. 2 zákona č. 500/2004 Sb., proti opatření obecné povahy nelze podat řádný opravný prostředek. Návrh na zrušení opatření obecné povahy je možno podat podle § 101a a 101b zákona č. 150/2002 Sb., soudní řád správní, ve znění pozdějších předpisů.

PhDr. David Beňák Ph.D., DiS.
vedoucí Odboru dopravy
v. z. Ing. Bc. Radek Veselovský

Ing. Radek
Veselovský
Digitálně podepsal
Ing. Radek
Veselovský
Datum: 2026.06.08
16:21:27+02:00

Toto oznámení musí být vyvěšeno po dobu 15 dnů.

Vyvěšeno dne:

Sejmuto dne:

Razítko, podpis orgánu, který potvrzuje vyvěšení a sejmnutí oznámení.

Obdrží:

účastníci (doručenky)


1. PREdistribuce, a.s., IDDS: vgsfsr3
2. Pronto Elektro Praha, s.r.o., IDDS: 88svbvpv
3. Městská část Praha-Dolní Počernice, IDDS: ehpb75m

dotčené správní úřady

4. Krajské ředitelství policie hlavního města Prahy, Odbor služby dopravní policie, Oddělení dopravního inženýrství, IDDS: rkiai5y

na vědomí

5. Městská část Praha 14, úřední deska, Bratří Venclíků č.p. 1073/8, Praha 9-Černý Most, 198 00 Praha 98

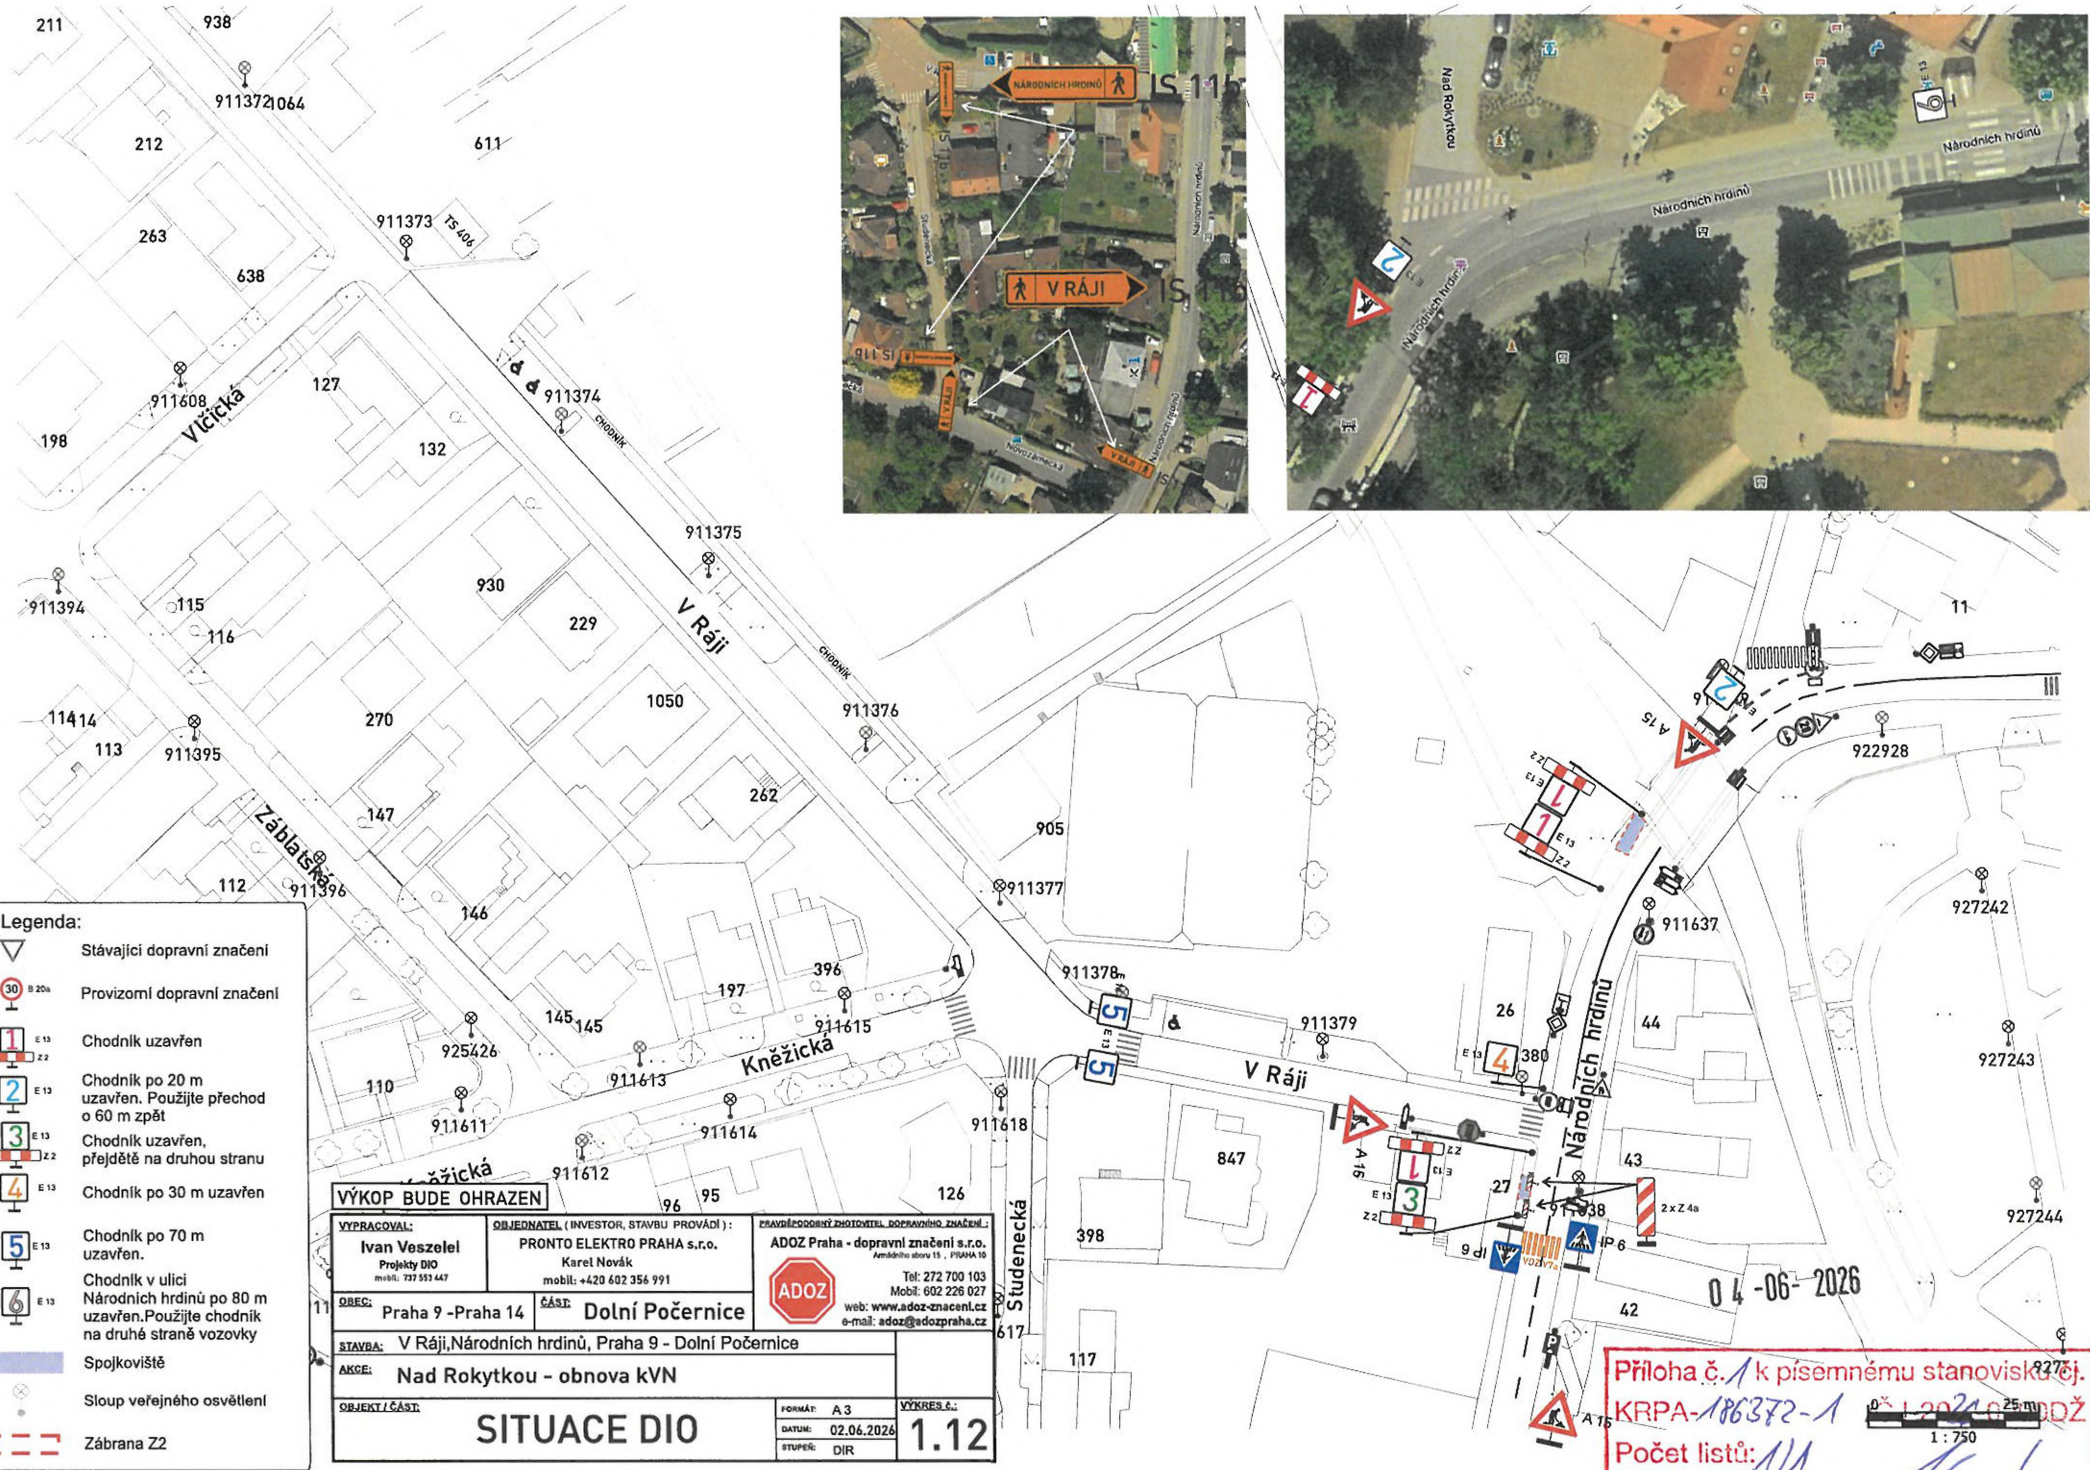

Legenda:

- Stávající dopravní značení
- Provizorní dopravní značení
- Chodník uzavřen
- Chodník po 20 m uzavřen. Použijte přechod o 60 m zpět
- Chodník uzavřen, přejděte na druhou stranu
- Chodník po 30 m uzavřen
- Chodník po 70 m uzavřen.
- Chodník v ulici Národních hrdinů po 80 m uzavřen. Použijte chodník na druhé straně vozovky
- Spojkoviště
- Sloup veřejného osvětlení
- Zábрана Z2

VÝKOP BUDE OHRAZEN		
VYPRACOVAL: Ivan Veszelel Projekty DIO mobil: 737 553 447	OBJEDNATEL (INVESTOR, STAVBU PROVÁDÍ): PRONTO ELEKTRO PRAHA s.r.o. Karel Novák mobil: +420 602 356 991	ZNAČKOVÝ ZODPOVĚDNÝ FOTODOKUMENT, DOPRAVNÍHO ZNAČENÍ: ADOZ Praha - dopravní značení s.r.o. <small>Amálieho ulice 15 - PRAHA 10</small> Tel: 272 700 103 Mobil: 602 226 027 web: www.adoz-znacení.cz e-mail: adoz@adozpraha.cz
OBEC: Praha 9 - Praha 14	ČÁST: Dolní Počernice	
STAVBA: V Ráji, Národních hrdinů, Praha 9 - Dolní Počernice		
AKCE: Nad Rokytkou - obnova kVN		
OBJEKT / ČÁST:		FORMÁT: A 3 DATAUM: 02.06.2026 STUPEŇ: DIR
SITUACE DIO		VÝKRES Č.: 1.12

Příloha č. 1 k písemnému stanovisku 2276j.
 KRPA-186372-1
 Počet listů: 111
 04-06-2026
 1:750