



Váš dopis zn.:  
Spisový znak: UMCP14/26/89647/OD/RK  
Číslo jednací: UMCP14/26/102611/OD/RK

Vyřizuje: Radil Karel  
E-mail: karel.radil@praha14.cz  
Telefon: 225295321

Praha dne: 15. 6. 2026

## OPATŘENÍ OBECNÉ POVAHY

Městská část Praha 14, Úřad městské části, Odbor dopravy, jako příslušný správní orgán podle § 124 odst. 6 zákona č. 361/2000 Sb., o provozu na pozemních komunikacích a o změnách některých zákonů (zákon o silničním provozu), ve znění pozdějších předpisů (dále jen „zákon č. 361/2000 Sb.“), podle vyhlášky č. 55/2000 Sb. hl. m. Prahy, kterou se vydává Statut hl. m. Prahy, ve znění pozdějších předpisů, a podle § 171 a § 173 odst. 1 zákona č. 500/2004 Sb., správní řád, ve znění pozdějších předpisů (dále jen „zákon č. 500/2004 Sb.“), na základě posouzení žádosti o stanovení přechodné úpravy provozu na pozemní komunikaci, kterou dne 1. 6. 2026 podaly Pražské vodovody a kanalizace, a.s., IČO 25656635, Ke Kابلu 971, 102 00 Praha, které na základě plné moci zastupuje Dopravní inženýring Praha s.r.o., IČO 02869179, Holečkova 789, 150 00 Praha a po projednání s příslušnými dotčenými orgány

### v y d á v á

podle ust. § 77 odst. 1 písm. c), odst. 5 a § 78 zákona o provozu na pozemních komunikacích a vyhlášky Ministerstva dopravy č. 294/2015 Sb., kterou se provádějí pravidla provozu na pozemních komunikacích, ve znění pozdějších předpisů,

### opatření obecné povahy

**stanovení přechodné úpravy provozu na pozemní komunikaci.** Tato úprava spočívá v umístění dopravního značení a zařízení na místní komunikaci v Praze 14 – Kyje a Horní Počernice v ul. Ocelkova, Chlumecká a č. NN2122 podle přiložené situace, která je nedílnou součástí tohoto stanovení. Opatření se vydává za níže uvedených podmínek pro jejich realizaci:

- Instalace dopravního značení a zařízení bude provedena podle přiložené situace, ke které vydala stanovisko Policie ČR dne 11. 6. 2026 pod č. j. KRPA-193348-2/ČJ-2026-0000DŽ.
- Dopravní značky v reflexním provedení v základní velikosti podle ČSN EN 12899-1 zajistí a osadí žadatel. Budou použity velkoplošné gumové podstavce.
- Dopravní značení bude instalováno v souladu s TP 65 a TP 66 Ministerstva dopravy.
- Žadatel zajistí provedení kontroly úplnosti a správnosti stanoveného přechodného dopravního značení a to alespoň 1x denně. Případné vady nebo nedostatky budou žadatelem neprodleně odstraněny.
- Instalace dopravního značení a zařízení bude provedena v termínu od 17. 6. 2026 do 14. 7. 2026.

Stanovení přechodné úpravy provozu nenahrazuje povolení, stanovisko, posouzení, popřípadě jiné opatření dotčeného správního úřadu vyžadované zvláštními předpisy.

## Odůvodnění

Dne 1. 6. 2026 podaly Pražské vodovody a kanalizace, a.s., IČO 25656635, Ke Kablu 971, 102 00 Praha, které na základě plné moci zastupuje Dopravní inženýring Praha s.r.o., IČO 02869179, Holečkova 789, 150 00 Praha žádost o stanovení přechodné úpravy provozu na pozemní komunikaci, která se týká instalace dopravního značení a zařízení z důvodu opravy vodovodních armatur.

K návrhu dopravního značení a zařízení vydala stanovisko Policie ČR dne 11. 6. 2026 pod č. j. KRPA-193348-2/ČJ-2026-0000DŽ.

## Poučení

Podle § 77 odst. 5 zákona č. 361/2000 Sb., opatření obecné povahy nabývá účinnosti pátým dnem po dni vyvěšení Opatření obecné povahy. Podle § 173 odst. 2 zákona č. 500/2004 Sb., proti opatření obecné povahy nelze podat řádný opravný prostředek. Návrh na zrušení opatření obecné povahy je možno podat podle § 101a a 101b zákona č. 150/2002 Sb., soudní řád správní, ve znění pozdějších předpisů.

PhDr. David Beňák Ph.D., DiS.  
vedoucí Odboru dopravy  
v. z. Ing. Bc. Radek Veselovský

Digálně podepsal  
Ing. Radek  
Veselovský  
Pro Radek  
Veselovský  
Datum: 2026.06.16  
11:05:00 +02:00

**Toto oznámení musí být vyvěšeno po dobu 15 dnů.**

Vyvěšeno dne: .....

Sejmuto dne: .....

Razítko, podpis orgánu, který potvrzuje vyvěšení a sejmutí oznámení.

## Obdrželi:

účastníci (doručenky)


1. Pražské vodovody a kanalizace, a.s., IDDS: ec9fspf
2. Dopravní inženýring Praha s.r.o., IDDS: 68rgk4p
3. Technická správa komunikací hl. m. Prahy, a.s., IDDS: mivq4t3
4. HLAVNÍ MĚSTO PRAHA, Odbor pozemních komunikací a drah, oddělení silničního správního úřadu, IDDS: 48ia97h

dotčené správní úřady

5. Krajské ředitelství policie hlavního města Prahy, Odbor služby dopravní policie, Oddělení dopravního inženýrství, IDDS: rkiaí5y

na vědomí

6. Městská část Praha 20 ÚMČ, Odbor životního prostředí a dopravy, IDDS: seibq29
7. Městská část Praha 14, úřední deska, Bratří Venclíků č.p. 1073/8, Praha 9-Černý Most, 198 00 Praha 98

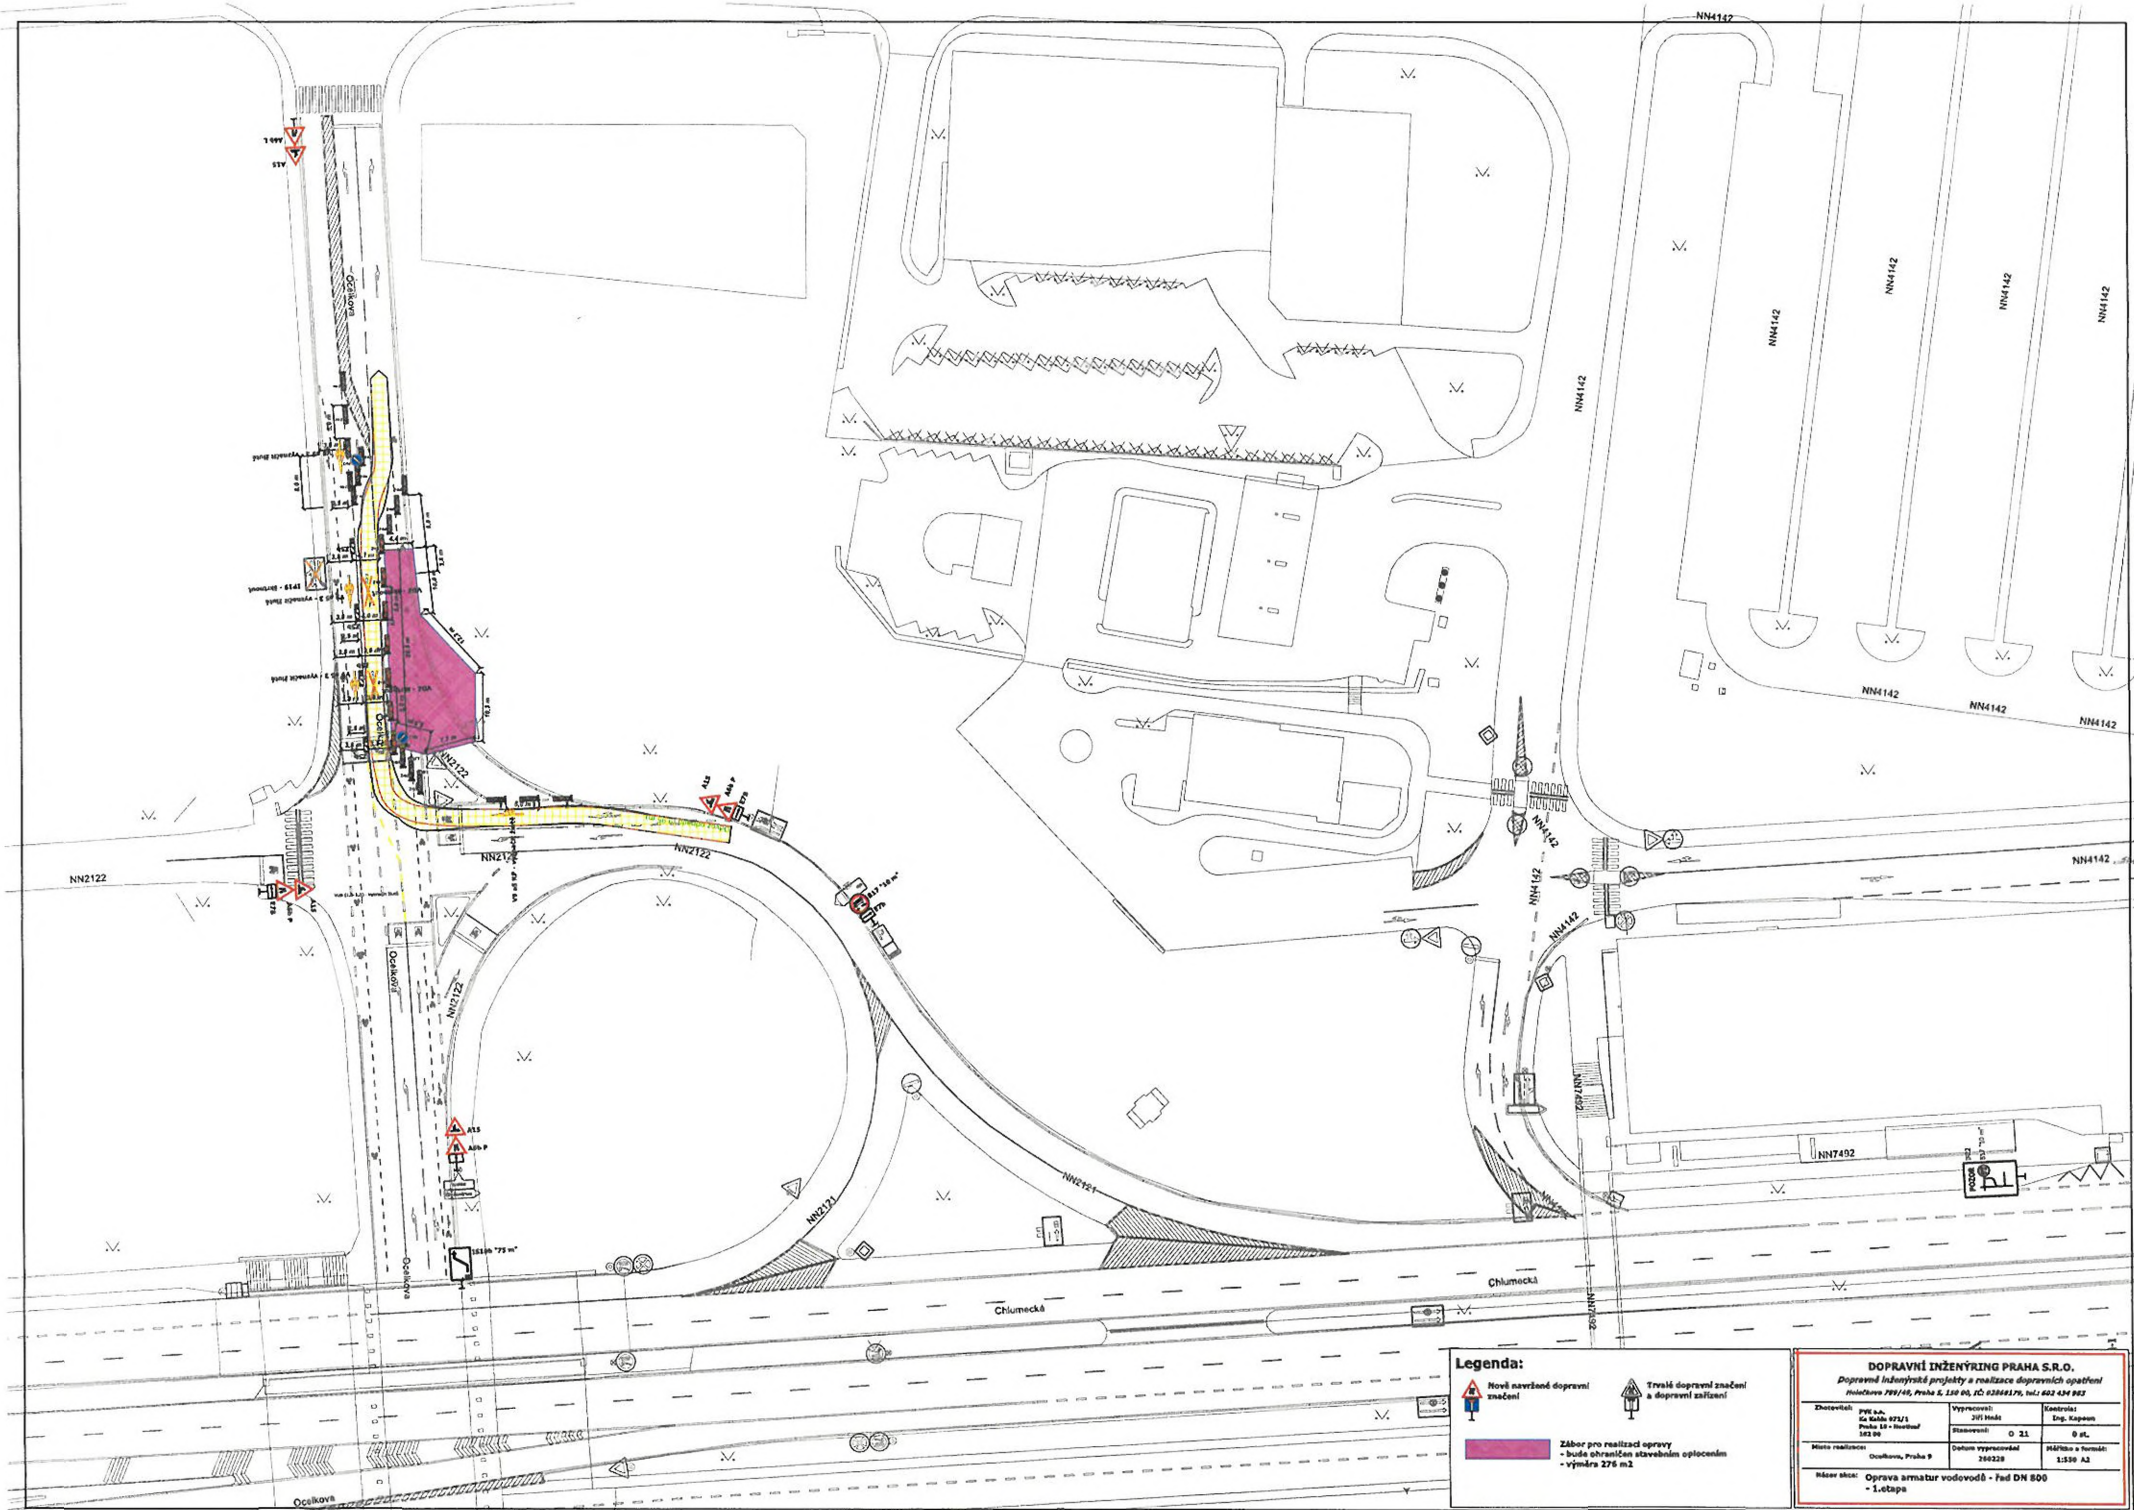

**Legenda:**

- Nově navržené dopravní značení
- Třaslé dopravní značení a dopravní zařízení
- Záběr pro realizaci opravy - bude ohraničen stavebním optocenním - výměra 276 m<sup>2</sup>

<b>DOPRAVNÍ INŽENÝRING PRAHA S.R.O.</b> Dopravní inženýrské projekty a realizace dopravních opatření Holešova 701/46, Praha 6, 150 06, IČ: 82864176, tel: 602 424 962		
Zhotovitel:	Projekční úřad:	Projektant:
PII s.r.o. Číslo účtu 072/1 Praha 10 - Holešovice 162 00	201 Hrdá Stavení: 0 21	Eng. Kaplan 0 st.
Místo realizace:	Objekt vypracování:	Říšířka a Kramář:
Oceňkova, Praha 9	245228	1:500 A3
Název díla:	Oprava armatur vodovodů - řad DN 800 - 1. etapa	