

LEGENDA

návrh - SDZ



STÁVAJÍCÍ - SDZ



KOORDINACE - SDZ



STÁVAJÍCÍ VDZ

Objízdná trasa

Obchodní trasa pro chodce


KOORDINOVANÁ AKCE

Schválil:..... Schválil:.....



3K značky s.r.o.
Jiráskova 1519, 251 01 Říčany
tel.: +420 323 601 237, www.3kznacky.cz, info@3kznacky.cz

| | | | |
|--|-----------------------------------|--|----------------|
| VYPRACOVAL: Ing. Jitka Branišová | HL. INŽENÝR PROJEKTU: Jakub Turoň | INVESTOR: Technická správa komunikací hl.m.Prahy Rásovkova 770/8 110 15 Praha 1 | |
| ČÍSLO ZAKÁZKY: 25 01 127 | DATUM: 2/2026 | MĚŘÍTKO: 1:80 000 | FORMÁT: A3 |
| AKCE: Ul. Slévačská - BUS Zastávka Poříčanská - ETAPA 2 a 3 | | STUPEŇ: RDS | PŘÍLOHA ČÍSLO: |
| PŘÍLOHA: Zájmová mapa | | KOPIE ČÍSLO: | A |

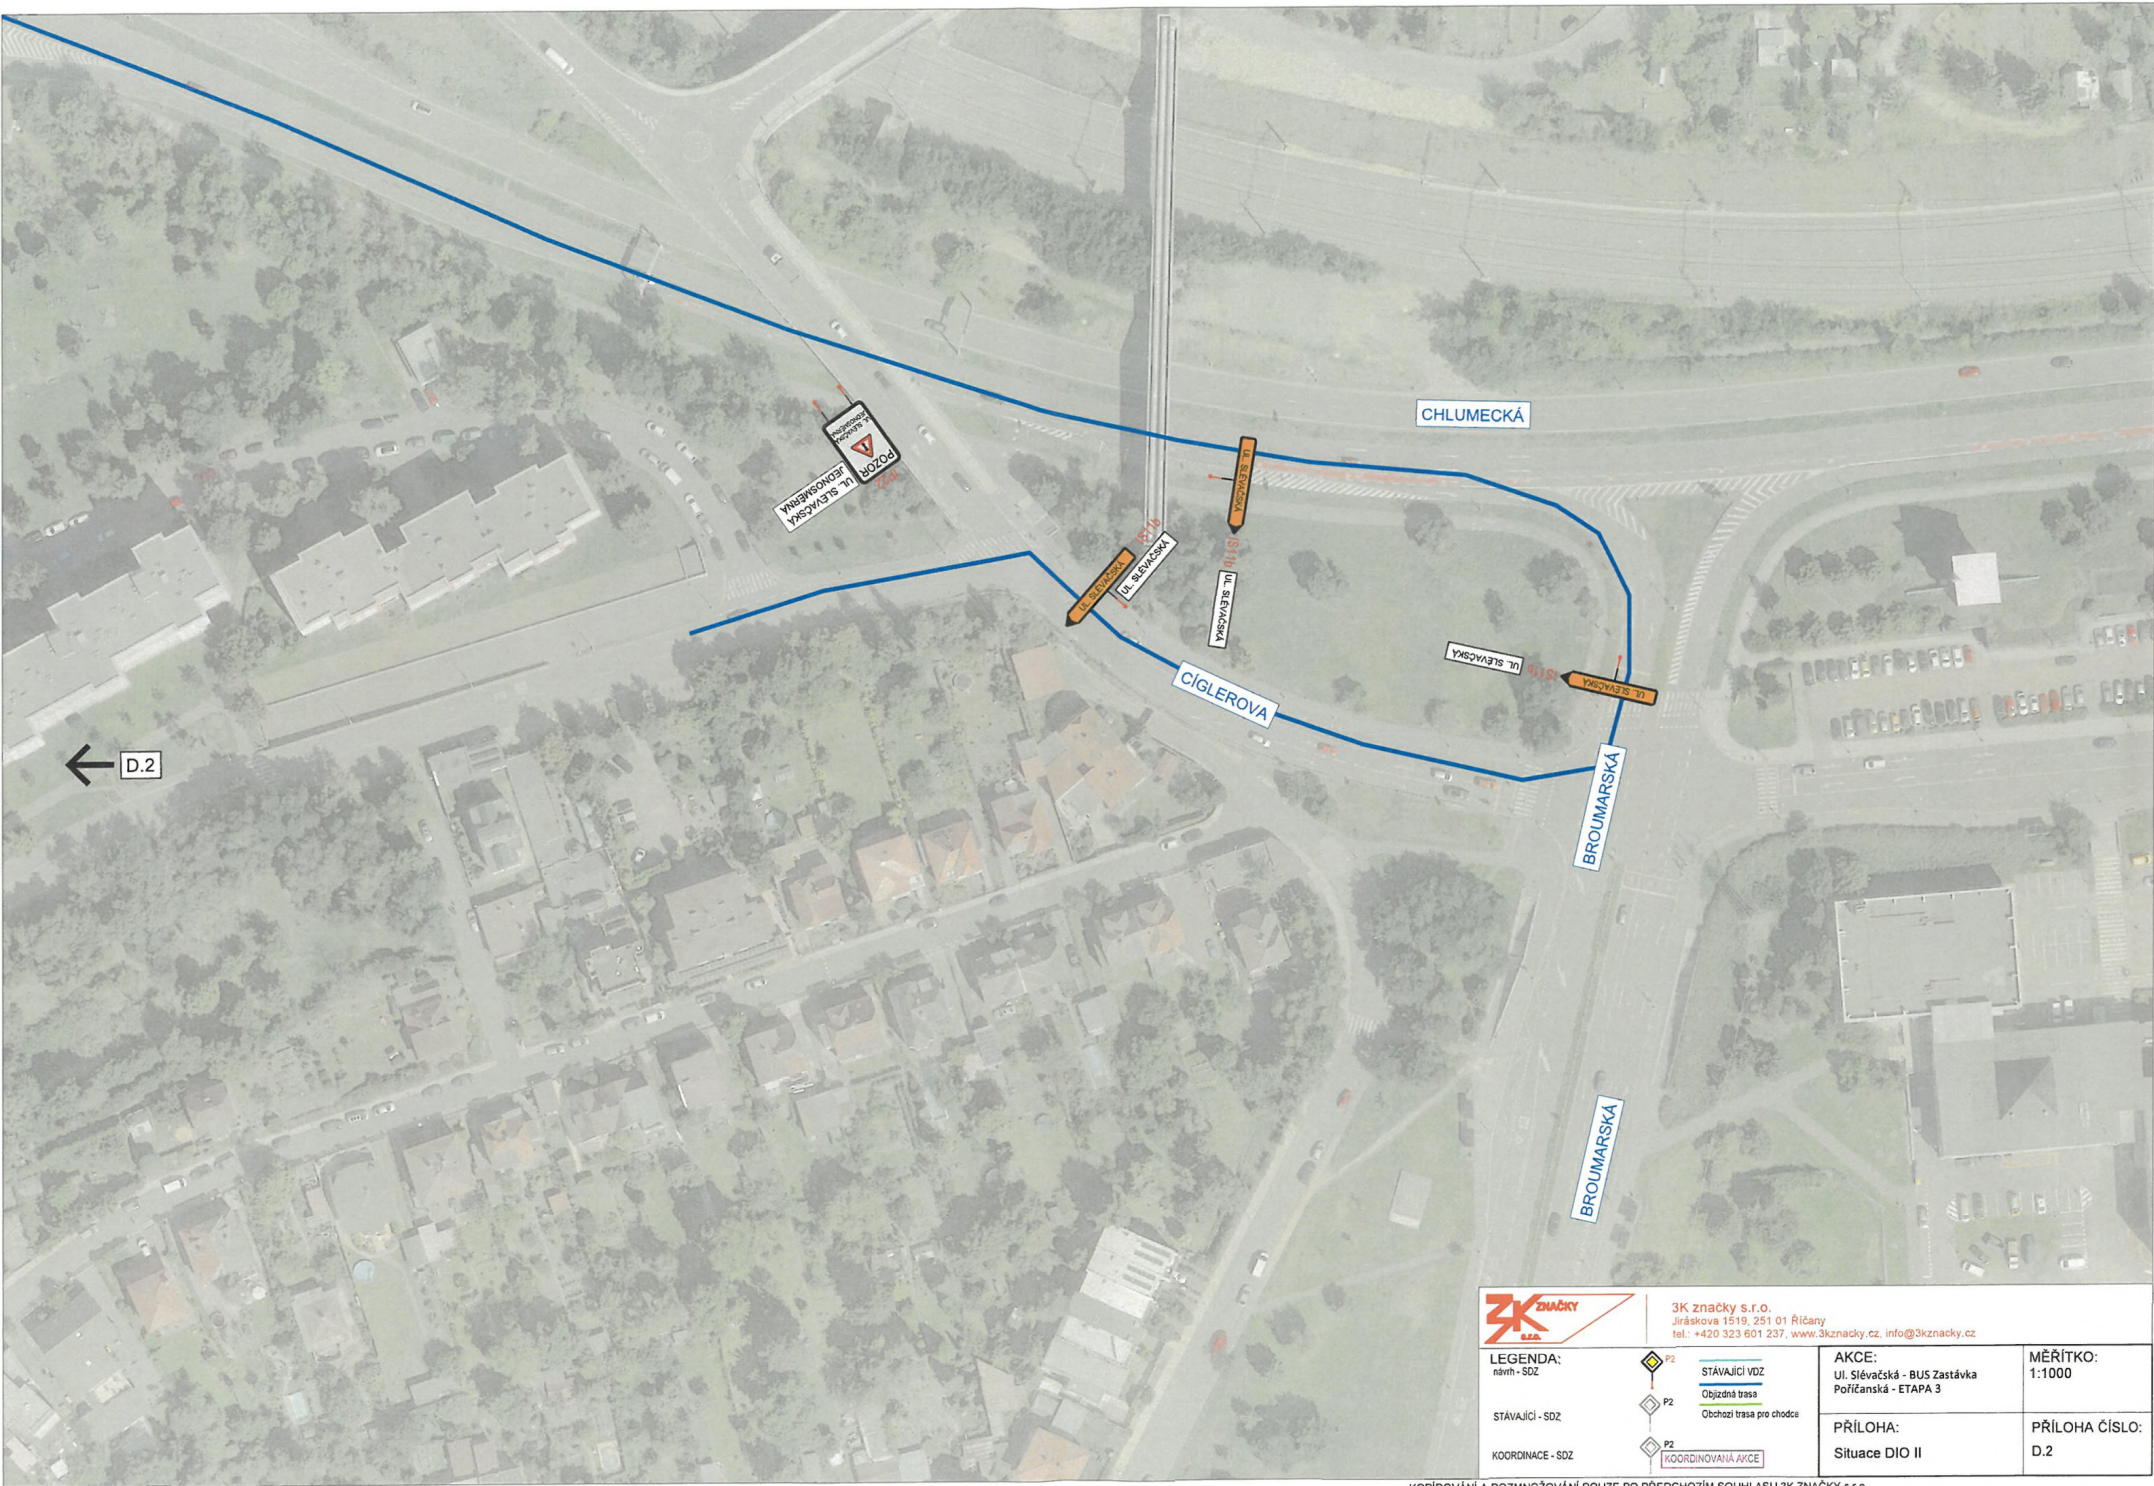

← D.2



3K značky s.r.o.
 Jiráskova 1519, 251 01 Říčany
 tel.: +420 323 601 237, www.3kznacky.cz, info@3kznacky.cz

LEGENDA:

návrh - SDZ

STAVAJÍCÍ - SDZ

KOORDINACE - SDZ



STAVAJÍCÍ VÝZ



Objízdná trasa



Obchodní trasa pro chodce



KOORDINOVANÁ AKCE

AKCE:
 Ul. Slévačská - BUS Zastávka
 Poříčanská - ETAPA 3

PŘÍLOHA:
 Situace DIO II

MĚŘÍTKO:
 1:1000

PŘÍLOHA ČÍSLO:
 D.2

