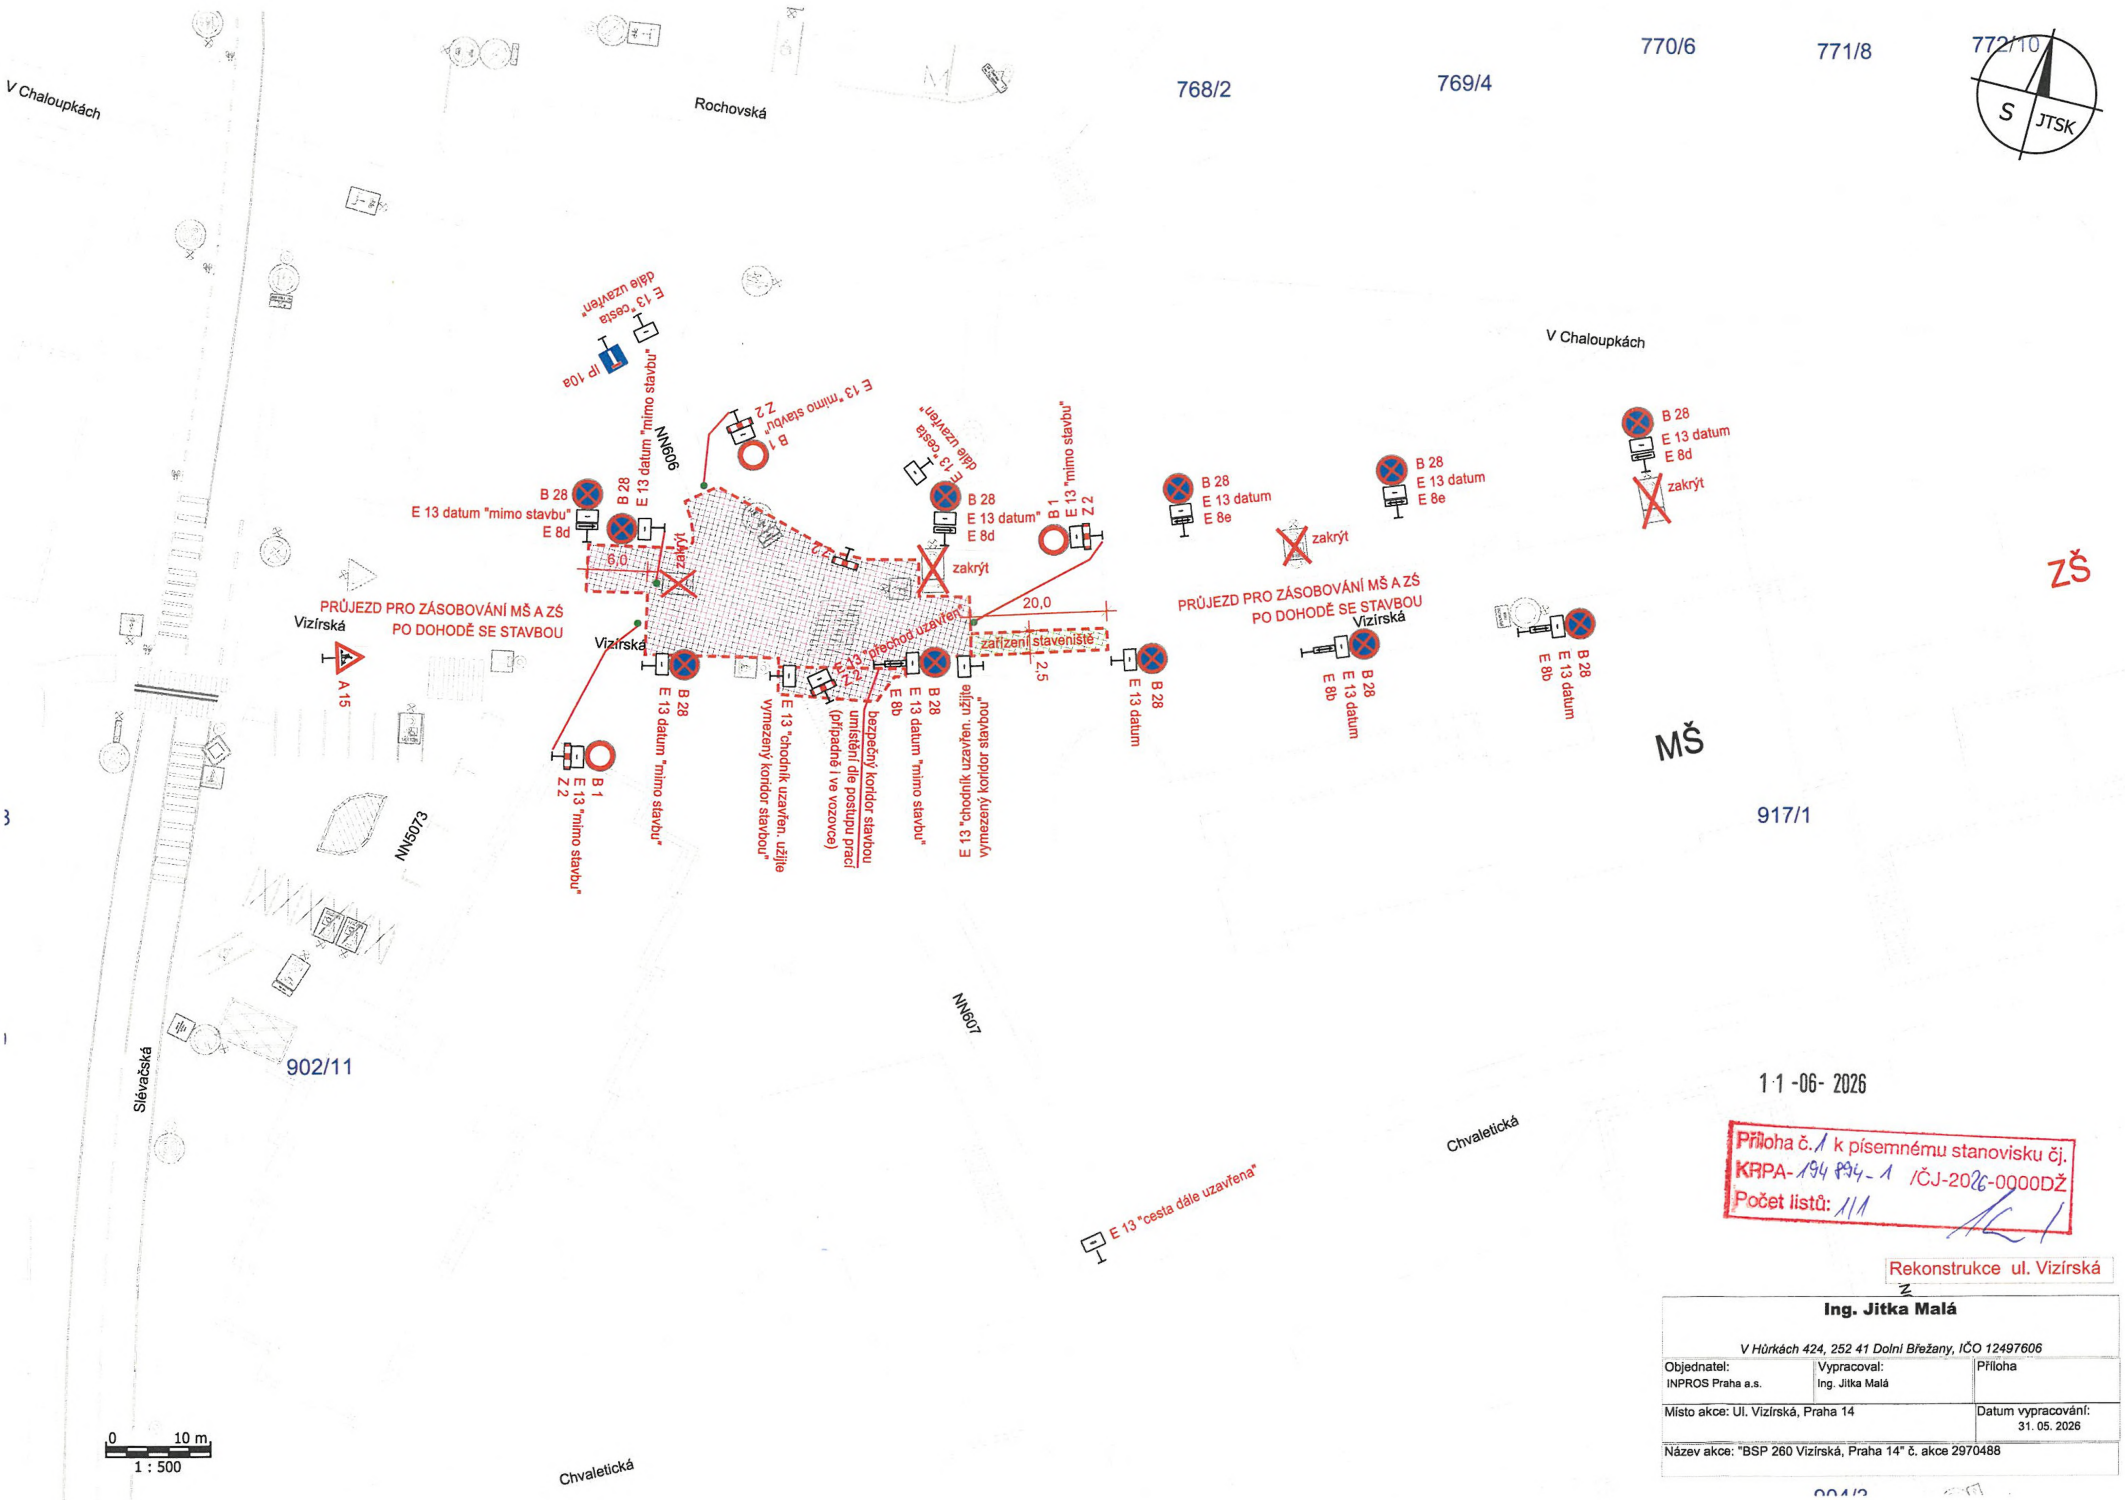

11-06-2026

Příloha č. 1 k písemnému stanovisku čj.
KRPA-194894-1/ČJ-2026-0000DŽ
Počet listů: 1/1

Rekonstrukce ul. Vizírská

Ing. Jitka Malá

V Hůrkách 424, 252 41 Dolní Břežany, IČO 12497606

Objednatel: INPROS Praha a.s.	Vypracoval: Ing. Jitka Malá	Příloha
Místo akce: Ul. Vizírská, Praha 14		Datum vypracování: 31. 05. 2026
Název akce: "BSP 260 Vizírská, Praha 14" č. akce 2970488		