



Váš dopis zn.:
Spisový znak: UMCP14/26/115792/OD/RK
Číslo jednací: UMCP14/26/116025/OD/RK

Vyřizuje: Radil Karel
E-mail: karel.radil@praha14.cz
Telefon: 225295321

Praha dne: 29. 6. 2026

OPATŘENÍ OBECNÉ POVAHY

Městská část Praha 14, Úřad městské části, Odbor dopravy, jako příslušný správní orgán podle § 124 odst. 6 zákona č. 361/2000 Sb., o provozu na pozemních komunikacích a o změnách některých zákonů (zákon o silničním provozu), ve znění pozdějších předpisů (dále jen „zákon č. 361/2000 Sb.“), podle vyhlášky č. 55/2000 Sb. hl. m. Prahy, kterou se vydává Statut hl. m. Prahy, ve znění pozdějších předpisů, a podle § 171 a § 173 odst. 1 zákona č. 500/2004 Sb., správní řád, ve znění pozdějších předpisů (dále jen „zákon č. 500/2004 Sb.“), na základě posouzení žádosti o stanovení přechodné úpravy provozu na pozemní komunikaci, kterou dne 18. 6. 2026 podaly REALITY JENDA s.r.o., Jan Třeška, IČO 03978036, Vestavěná 1016, 141 00 Praha a po projednání s příslušnými dotčenými orgány

v y d á v á

podle ust. § 77 odst. 1 písm. c), odst. 5 a § 78 zákona o provozu na pozemních komunikacích a vyhlášky Ministerstva dopravy č. 294/2015 Sb., kterou se provádějí pravidla provozu na pozemních komunikacích, ve znění pozdějších předpisů,

opatření obecné povahy

stanovení přechodné úpravy provozu na pozemní komunikaci. Tato úprava spočívá v umístění dopravního značení a zařízení na místní komunikaci v Praze 14 – Kyje v ul. Dvořištská podle přiložené situace, která je nedílnou součástí tohoto stanovení. Opatření se vydává za níže uvedených podmínek pro jejich realizaci:

- a) Instalace dopravního značení a zařízení bude provedena podle přiložené situace, ke které vydala stanovisko Policie ČR dne 30. 6. 2026 pod č. j. KRPA-215620-2/ČJ-2026-0000DŽ.
- b) Dopravní značky v reflexním provedení v základní velikosti podle ČSN EN 12899-1 zajistí a osadí žadatel. Budou použity velkoplošné gumové podstavce.
- c) Dopravní značení bude instalováno v souladu s TP 65 a TP 66 Ministerstva dopravy.
- d) Žadatel zajistí provedení kontroly úplnosti a správnosti stanoveného přechodného dopravního značení a to alespoň 1x denně. Případné vady nebo nedostatky budou žadatelem neprodleně odstraněny.
- e) Instalace dopravního značení a zařízení bude provedena v termínu od 30. 6. 2026 do 17. 7. 2026.

Stanovení přechodné úpravy provozu nenahrazuje povolení, stanovisko, posouzení, popřípadě jiné opatření dotčeného správního úřadu vyžadované zvláštními předpisy.

Odůvodnění

Dne 18. 6. 2026 podaly REALITY JENDA s.r.o., Jan Třeška, IČO 03978036, Vestavěná 1016, 141 00 Praha žádost o stanovení přechodné úpravy provozu na pozemní komunikaci, která se týká instalace dopravního značení a zařízení z důvodu výkopových prací (napojení kanalizace a vody pro pozemek parc. č. 815 k. ú. Kyje).

K návrhu dopravního značení a zařízení vydala stanovisko Policie ČR dne 30. 6. 2026 pod č. j. KRPA-215620-2/ČJ-2026-0000DŽ.

Poučení

Podle § 77 odst. 5 zákona č. 361/2000 Sb., opatření obecné povahy nabývá účinnosti pátým dnem po dni vyvěšení Opatření obecné povahy. Podle § 173 odst. 2 zákona č. 500/2004 Sb., proti opatření obecné povahy nelze podat řádný opravný prostředek. Návrh na zrušení opatření obecné povahy je možno podat podle § 101a a 101b zákona č. 150/2002 Sb., soudní řád správní, ve znění pozdějších předpisů.

PhDr. David Beňák Ph.D., DiS.
vedoucí Odboru dopravy
v. z. Ing. Bc. Radek Veselovský

Ing. Radek Veselovský
Digitální podpis
Ing. Radek Veselovský
Datum: 2026.06.30
14:14:13 +02'00'

Toto oznámení musí být vyvěšeno po dobu 15 dnů.

Vyvěšeno dne:

Sejmuto dne:

Razítko, podpis orgánu, který potvrzuje vyvěšení a sejmutí oznámení.

Obdrží:

účastníci (doručenky)


1. REALITY JENDA s.r.o., IDDS: 34e2e78
2. Městská část Praha 14, Odbor majetku a územního rozvoje, Bratří Venclíků č.p. 1073/8, Praha 9-Černý Most, 198 00 Praha 98

dotčené správní úřady

3. Krajské ředitelství policie hlavního města Prahy, Odbor služby dopravní policie, Oddělení dopravního inženýrství, IDDS: rkiai5y

na vědomí

4. Městská část Praha 14, úřední deska, Bratří Venclíků č.p. 1073/8, Praha 9-Černý Most, 198 00 Praha 98

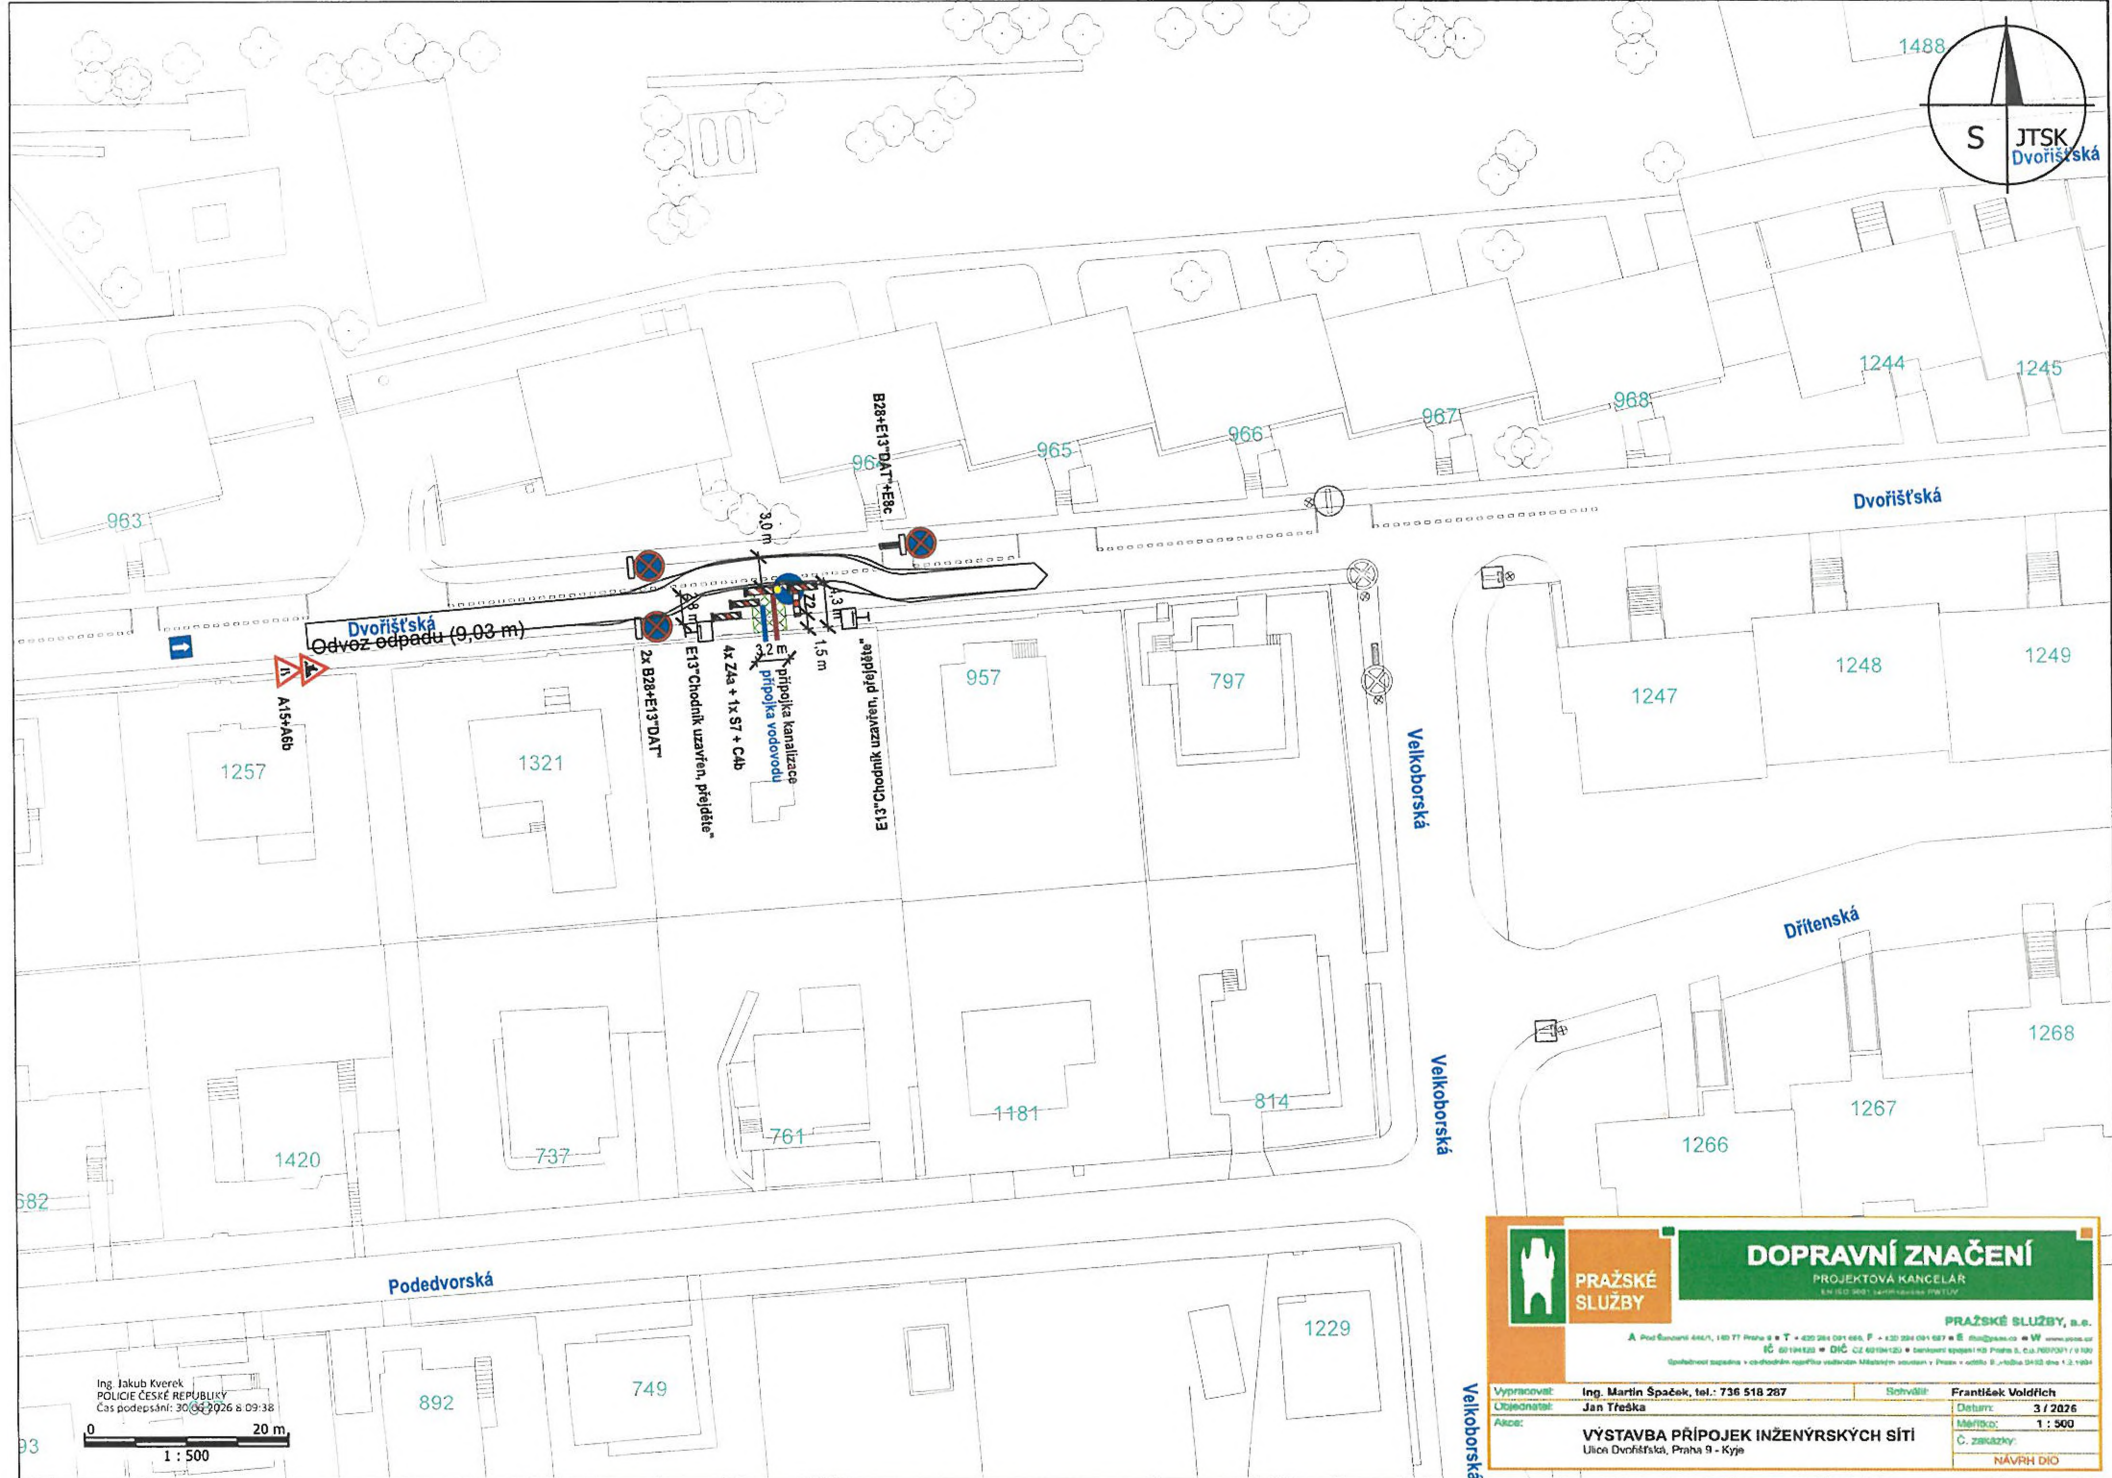

Ing. Jakub Kverek
POLICE ČESKÉ REPUBLIKY
Čas podepsání: 30/03/2026 8:09:38
0 20 m
1 : 500

	PRAŽSKÉ SLUŽBY		DOPRAVNÍ ZNAČENÍ	
	PROJEKTOVÁ KANCELÁŘ		K MĚSTSKÉMU ÚŘADU PRAHA 9	
<small>A Prof. Šancová 466/1, 130 77 Praha 9 • T + 435 264 091 666, F + 435 264 091 687 • E info@psluzby.cz • W www.psluzby.cz IČ 60194322 • DIČ CZ 60194322 • bankovní spojení KB Praha s.č.u. 2603031 / 0 330 Společnost zapísaná v obchodním rejstříku vložkou Městským úřadem v Praze v oddělení S, číslo 01433 dne 1.3.1994</small>				
Vypracoval: Ing. Martin Špaček, tel.: 736 518 267 Uložení: Jan Třeška Akce:	Řešitel: František Voldřich Datum: 3 / 2026 Měřítko: 1 : 500 C. značkový:	VÝSTAVBA PŘÍPOJEK INŽENÝRSKÝCH SÍTÍ Ulice Dvořišská, Praha 9 - Kyje NÁVRH DIO		