



Váš dopis zn.:  
Spisový znak: UMCP14/26/69112/OD/RK  
Číslo jednací: UMCP14/26/124901/OD/RK

Vyřizuje: Radil Karel  
E-mail: karel.radil@praha14.cz  
Telefon: 225295321

Praha dne: 7. 7. 2026

## OPATŘENÍ OBECNÉ POVAHY

Městská část Praha 14, Úřad městské části, Odbor dopravy, jako příslušný správní orgán podle § 124 odst. 6 zákona č. 361/2000 Sb., o provozu na pozemních komunikacích a o změnách některých zákonů (zákon o silničním provozu), ve znění pozdějších předpisů (dále jen „zákon č. 361/2000 Sb.“), podle vyhlášky č. 55/2000 Sb. hl. m. Prahy, kterou se vydává Statut hl. m. Prahy, ve znění pozdějších předpisů, a podle § 171 a § 173 odst. 1 zákona č. 500/2004 Sb., správní řád, ve znění pozdějších předpisů (dále jen „zákon č. 500/2004 Sb.“), na základě posouzení žádosti o stanovení přechodné úpravy provozu na pozemní komunikaci, kterou dne 23. 4. 2026 podal CENTRAL GROUP 63. investiční s.r.o., IČO 06239714, Na strži 1702, 140 00 Praha, který na základě plné moci zastupuje CENTRAL GROUP a.s., IČO 24227757, Na strži 1702, 140 00 Praha a po projednání s příslušnými dotčenými orgány

### v y d á v á

podle ust. § 77 odst. 1 písm. c), odst. 5 a § 78 zákona o provozu na pozemních komunikacích a vyhlášky Ministerstva dopravy č. 294/2015 Sb., kterou se provádějí pravidla provozu na pozemních komunikacích, ve znění pozdějších předpisů,

### opatření obecné povahy

**stanovení přechodné úpravy provozu na pozemní komunikaci.** Tato úprava spočívá v umístění dopravního značení a zařízení na místní komunikaci v Praze – Dolní Počernice v ul. Makovská a Dolnobranská podle přiložené situace, která je nedílnou součástí tohoto stanovení. Opatření se vydává za níže uvedených podmínek pro jejich realizaci:

- Instalace dopravního značení a zařízení bude provedena podle přiložené situace, ke které vydala stanovisko Policie ČR dne 20. 4. 2026 pod č. j. KRPA-132295-2/ČJ-2026-0000DŽ.
- Dopravní značky v reflexním provedení v základní velikosti podle ČSN EN 12899-1 zajistí a osadí žadatel. Budou použity velkoplošné gumové podstavce.
- Dopravní značení bude instalováno v souladu s TP 65 a TP 66 Ministerstva dopravy.
- Žadatel zajistí provedení kontroly úplnosti a správnosti stanoveného přechodného dopravního značení a to alespoň 1x denně. Případné vady nebo nedostatky budou žadatelem neprodleně odstraněny.
- Instalace dopravního značení a zařízení bude provedena v termínu od 9. 7. 2026 do 17. 7. 2026.

Stanovení přechodné úpravy provozu nenahrazuje povolení, stanovisko, posouzení, popřípadě jiné opatření dotčeného správního úřadu vyžadované zvláštními předpisy.

### Odůvodnění

Dne 23. 4. 2026 podal CENTRAL GROUP 63. investiční s.r.o., IČO 06239714, Na strži 1702, 140 00 Praha, který na základě plné moci zastupuje CENTRAL GROUP a.s., IČO 24227757, Na strži 1702, 140 00 Praha žádost o stanovení přechodné úpravy provozu na pozemní komunikaci, která se týká instalace dopravního značení a zařízení z důvodu napojení lokality na stávajících komunikacích na nově vybudované komunikace, pokračování ulic Makovská a Dolnobranská.

K návrhu dopravního značení a zařízení vydala stanovisko Policie ČR dne 20. 4. 2026 pod č. j. KRPA-132295-2/ČJ-2026-0000DŽ.

### Poučení

Podle § 77 odst. 5 zákona č. 361/2000 Sb., opatření obecné povahy nabývá účinnosti pátým dnem po dni vyvěšení Opatření obecné povahy. Podle § 173 odst. 2 zákona č. 500/2004 Sb., proti opatření obecné povahy nelze podat řádný opravný prostředek. Návrh na zrušení opatření obecné povahy je možno podat podle § 101a a 101b zákona č. 150/2002 Sb., soudní řád správní, ve znění pozdějších předpisů.

PhDr. David Beňák Ph.D., DiS.  
vedoucí Odboru dopravy  
v. z. Ing. Bc. Radek Veselovský

Ing. Radek  
Veselovský  
Digitální podpis  
Ing. Radek  
Veselovský  
Datum: 2026.07.09  
13:25:30 +02'00'

**Toto oznámení musí být vyvěšeno po dobu 15 dnů.**

Vyvěšeno dne: .....

Sejmuto dne: .....

Razítko, podpis orgánu, který potvrzuje vyvěšení a sejmutí oznámení.

### Obdrží:

účastníci (doručenky)


1. CENTRAL GROUP 63. investiční s.r.o., IDDS: vu9marx
2. CENTRAL GROUP a.s., IDDS: z5hat5d
3. Městská část Praha-Dolní Počernice, IDDS: ehpb75m

dotčené správní úřady

4. Krajské ředitelství policie hlavního města Prahy, Odbor služby dopravní policie, Oddělení dopravního inženýrství, IDDS: rkiai5y

na vědomí

5. Městská část Praha 14, úřední deska, Bratří Venclíků č.p. 1073/8, Praha 9-Černý Most, 198 00 Praha 98

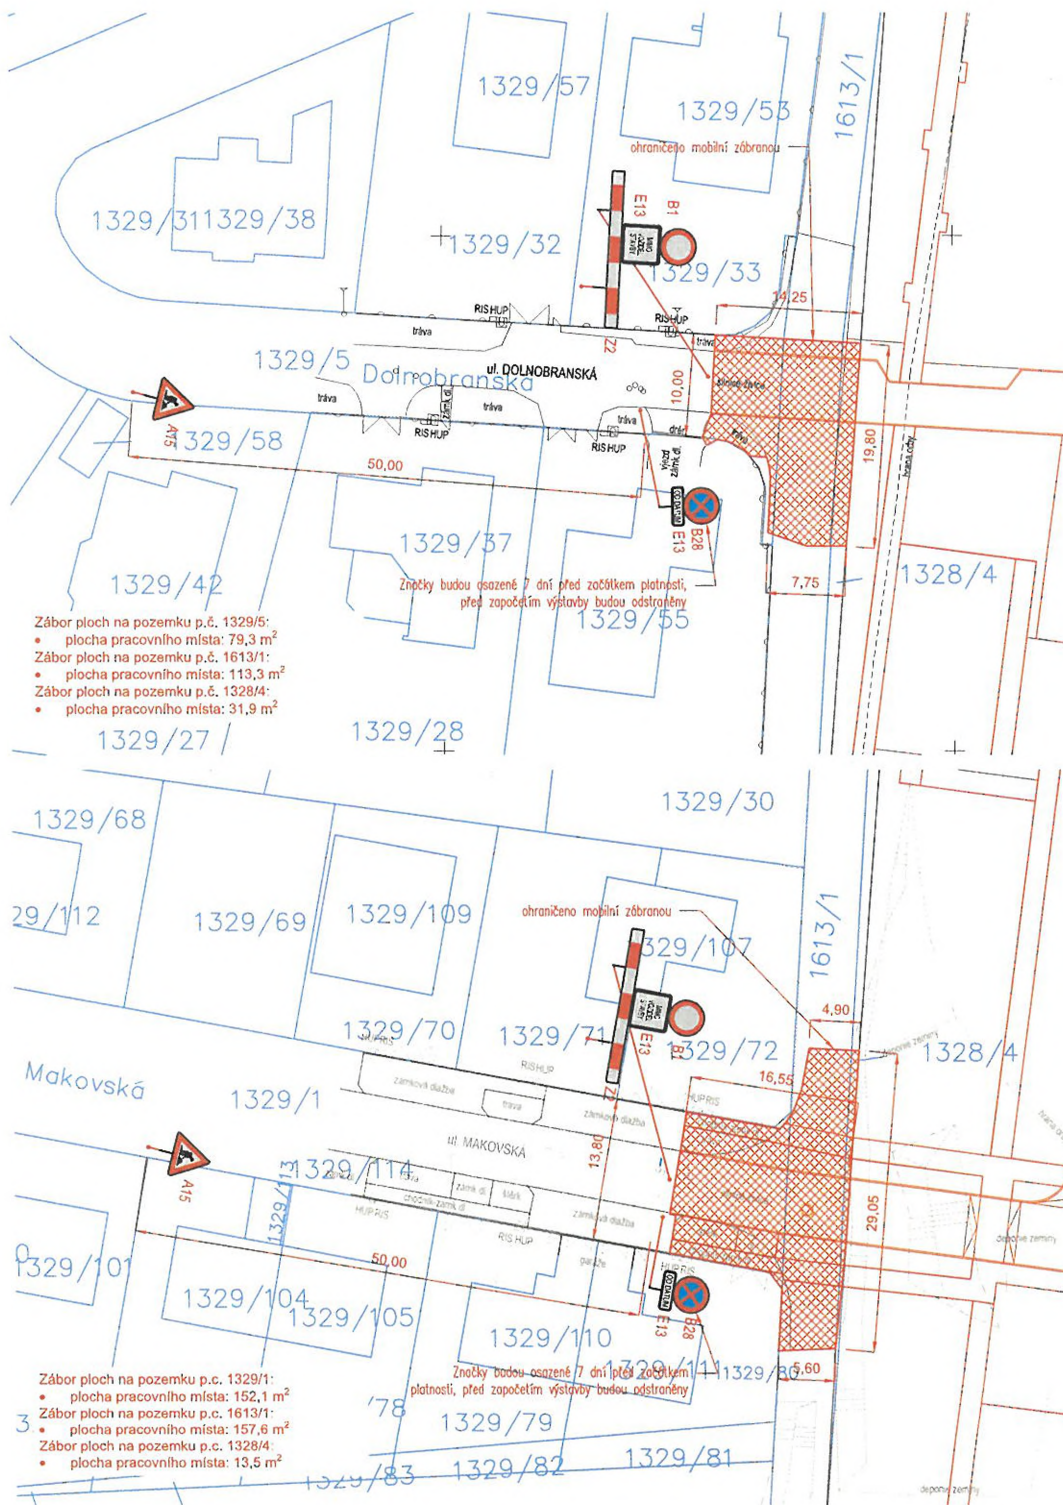

- Legenda
-  A15 nové dopravní značení
  -  záběr pracovního místa

- Záběr ploch na pozemku p.č. 1329/5:
- plocha pracovního místa: 79,3 m<sup>2</sup>
- Záběr ploch na pozemku p.č. 1613/1:
- plocha pracovního místa: 113,3 m<sup>2</sup>
- Záběr ploch na pozemku p.č. 1328/4:
- plocha pracovního místa: 31,9 m<sup>2</sup>

Značky budou osazené 7 dní před začátkem platnosti, před započátkem výstavby budou odstraněny

- Záběr ploch na pozemku p.č. 1329/1:
- plocha pracovního místa: 152,1 m<sup>2</sup>
- Záběr ploch na pozemku p.č. 1613/1:
- plocha pracovního místa: 157,6 m<sup>2</sup>
- Záběr ploch na pozemku p.č. 1328/4:
- plocha pracovního místa: 13,5 m<sup>2</sup>

Značky budou osazené 7 dní před začátkem platnosti, před započátkem výstavby budou odstraněny



Výškový systém Bpv (souřadnice v JTSK)

VYPRACOVAL:	Ing. Nikola Brejchová	<b>CENTRAL GROUP</b>
KONTROLA:	Ing. Jozef Harčarik	
ZODPOVĚDNÝ PROJEKTANT:	Ing. Martina Drbalová	
INVESTOR:	CENTRAL GROUP 63, Investiční s.r.o.	
MÍSTO STAVBY:	k.ú. Dolní Počernice	
AKCE:	OBYTNÝ SOUBOR "MAKOVSKÁ"	ČÍSLO ZAKÁZKY:
		DATUM: 01/2026
		STUPEŇ: DPS
		MĚŘÍTKO: 1:500
OBSAH:	DIO - 2.ETAPA KOMUNIKACÍ	PŘÍLOHA: PARÉ:
		01