



Váš dopis zn.:  
Spisový znak: UMCP14/26/85476/OD/RK  
Číslo jednací: UMCP14/26/125923/OD/RK

Vyřizuje: Radil Karel  
E-mail: karel.radil@praha14.cz  
Telefon: 225295321

Praha dne: 9. 7. 2026

## OPATŘENÍ OBECNÉ POVAHY

Městská část Praha 14, Úřad městské části, Odbor dopravy, jako příslušný správní orgán podle § 124 odst. 6 zákona č. 361/2000 Sb., o provozu na pozemních komunikacích a o změnách některých zákonů (zákon o silničním provozu), ve znění pozdějších předpisů (dále jen „zákon č. 361/2000 Sb.“), podle vyhlášky č. 55/2000 Sb. hl. m. Prahy, kterou se vydává Statut hl. m. Prahy, ve znění pozdějších předpisů, a podle § 171 a § 173 odst. 1 zákona č. 500/2004 Sb., správní řád, ve znění pozdějších předpisů (dále jen „zákon č. 500/2004 Sb.“), na základě posouzení žádosti o stanovení přechodné úpravy provozu na pozemní komunikaci, kterou dne 28. 5. 2026 podal Daniel Vácha, Kotorská 1572, 140 00 Praha a po projednání s příslušnými dotčenými orgány

### v y d á v á

podle ust. § 77 odst. 1 písm. c), odst. 5 a § 78 zákona o provozu na pozemních komunikacích a vyhlášky Ministerstva dopravy č. 294/2015 Sb., kterou se provádějí pravidla provozu na pozemních komunikacích, ve znění pozdějších předpisů,

### opatření obecné povahy

**stanovení přechodné úpravy provozu na pozemní komunikaci.** Tato úprava spočívá v umístění dopravního značení a zařízení na místní komunikaci v Praze 14 – Kyje v ul. Koberkova podle přiložené situace, která je nedílnou součástí tohoto stanovení. Opatření se vydává za níže uvedených podmínek pro jejich realizaci:

- Instalace dopravního značení a zařízení bude provedena podle přiložené situace, ke které vydala stanovisko Policie ČR dne 9. 7. 2026 pod č. j. KRPA-226028-1/ČJ-2026-0000DŽ.
- Dopravní značky v reflexním provedení v základní velikosti podle ČSN EN 12899-1 zajistí a osadí žadatel. Budou použity velkoplošné gumové podstavce.
- Dopravní značení bude instalováno v souladu s TP 65 a TP 66 Ministerstva dopravy.
- Žadatel zajistí provedení kontroly úplnosti a správnosti stanoveného přechodného dopravního značení a to alespoň 1x denně. Případné vady nebo nedostatky budou žadatelem neprodleně odstraněny.
- Instalace dopravního značení a zařízení bude provedena v termínu od 13. 7. 2026 do 15. 8. 2026.

Stanovení přechodné úpravy provozu nenahrazuje povolení, stanovisko, posouzení, popřípadě jiné opatření dotčeného správního úřadu vyžadované zvláštními předpisy.

## Odůvodnění

Dne 28. 5. 2026 podal Daniel Vácha, Kotorská 1572, 140 00 Praha žádost o stanovení přechodné úpravy provozu na pozemní komunikaci, která se týká instalace dopravního značení a zařízení z důvodu výstavby plynovodní přípojky.

K návrhu dopravního značení a zařízení vydala stanovisko Policie ČR dne 9. 7. 2026 pod č. j. KRPA-226028-1/ČJ-2026-0000DŽ.

## Poučení

Podle § 77 odst. 5 zákona č. 361/2000 Sb., opatření obecné povahy nabývá účinnosti pátým dnem po dni vyvěšení Opatření obecné povahy. Podle § 173 odst. 2 zákona č. 500/2004 Sb., proti opatření obecné povahy nelze podat řádný opravný prostředek. Návrh na zrušení opatření obecné povahy je možno podat podle § 101a a 101b zákona č. 150/2002 Sb., soudní řád správní, ve znění pozdějších předpisů.

PhDr. David Beňák Ph.D., DiS.  
vedoucí Odboru dopravy

PhDr. David Beňák, Ph.D.  
Digitálně podepsal PhDr. David Beňák, Ph.D.  
Datum: 2026.07.10 13:12:35 +02'00'

**Toto oznámení musí být vyvěšeno po dobu 15 dnů.**

Vyvěšeno dne: .....

Sejmuto dne: .....

Razítko, podpis orgánu, který potvrzuje vyvěšení a sejmnutí oznámení.

### Obdrží:

účastníci (doručenky)




1. Daniel Vácha, IDDS: 9rnup6n
2. Městská část Praha 14, Odbor majetku a územního rozvoje, Bratří Venclíků č.p. 1073/8, Praha 9-Černý Most, 198 00 Praha 98

dotčené správní úřady

3. Krajské ředitelství policie hlavního města Prahy, Odbor služby dopravní policie, Oddělení dopravního inženýrství, IDDS: rkiai5y

na vědomí

4. Městská část Praha 14, úřední deska, Bratří Venclíků č.p. 1073/8, Praha 9-Černý Most, 198 00 Praha 98

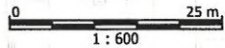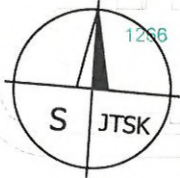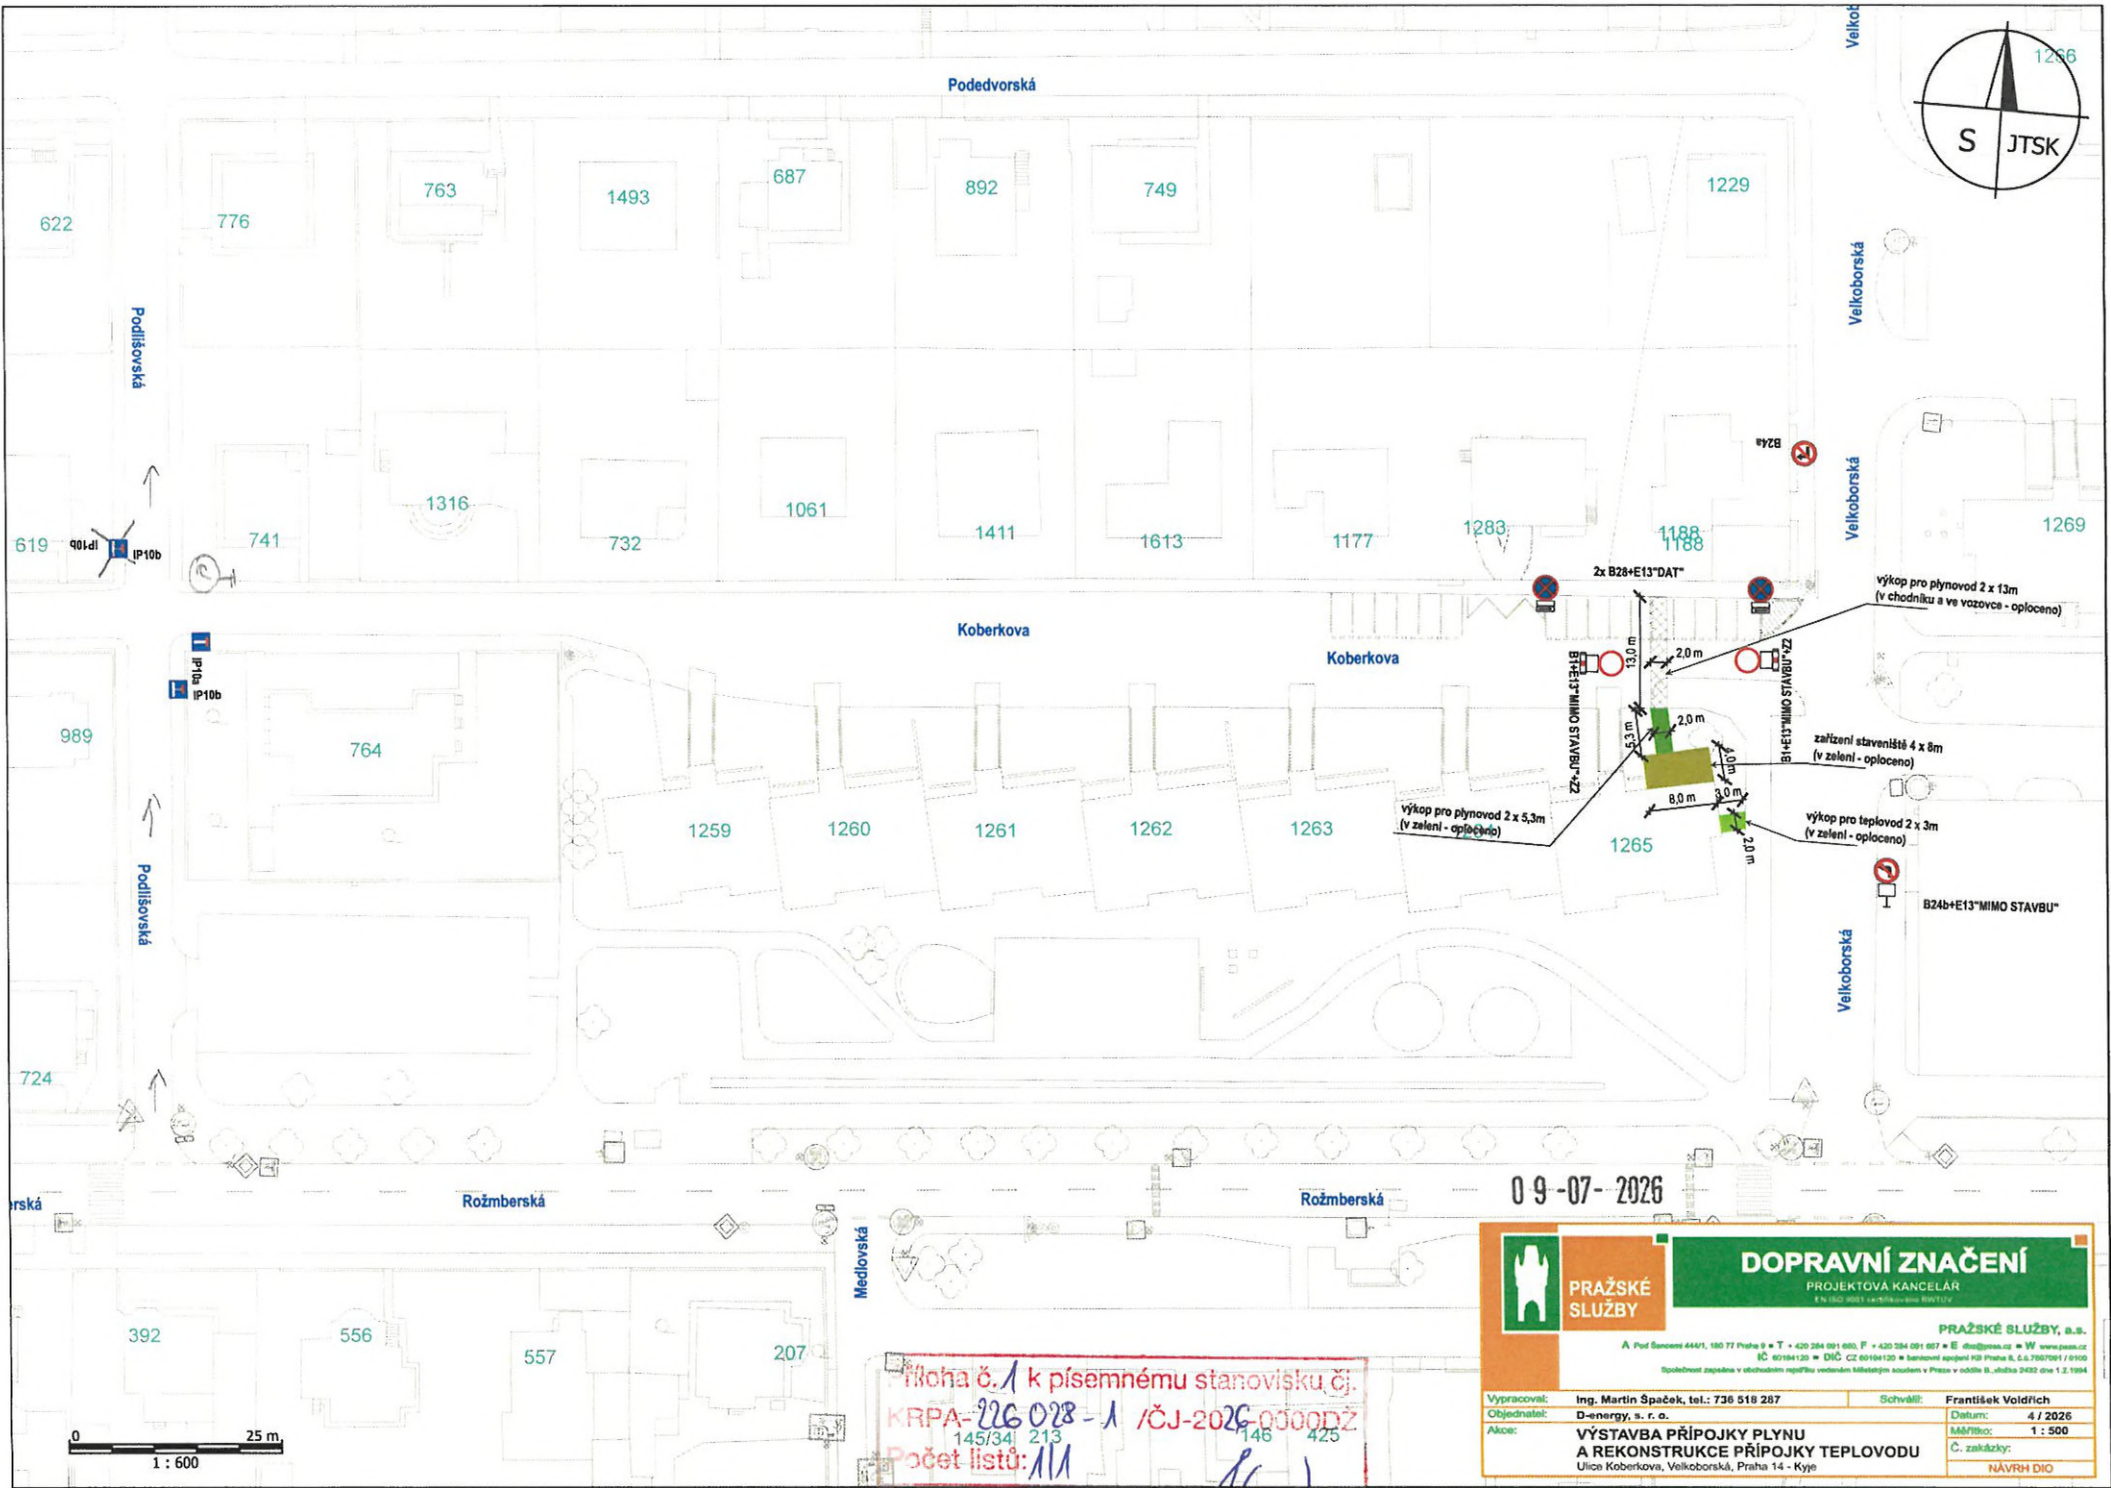

Příloha č. 1 k písemnému stanovisku čj.  
 KRPA-226 028-1 / ČJ-2026-0300DZ  
 145/341 213 146 425  
 Počet listů: 11

09-07-2026

	<b>PRAŽSKÉ SLUŽBY</b> DOPRAVNÍ ZNAČENÍ PROJEKTOVÁ KANCELÁŘ <small>Prvního náměstí 100/11, Praha 1</small>	
	<small>PRAŽSKÉ SLUŽBY, a.s.          A Pod Benclovou 444/1, 180 77 Praha 8 • T +420 284 091 680, F +420 284 091 687 • E dtp@psaz.cz • W www.psaaz.cz          IČ 60194120 • DIČ CZ 60194120 • bankovní spojení KB Praha 8, č.ú. 2607001/0100          Společnost zapísaná v obchodním rejstříku vedeném Městským soudem v Praze v odděle B, úloha 2432 dne 1.2.1994</small>	
Vypracoval: Ing. Martin Špaček, tel.: 736 518 287 Objednatel: D-energy, s. r. o. Akce: VÝSTAVBA PŘÍPOJKY PLYNU A REKONSTRUKCE PŘÍPOJKY TEPLOVODU Ulice Koberkova, Velkoborská, Praha 14 - Kyje	Schválil: František Voldřich Datum: 4 / 2026 Měřítko: 1 : 500 Č. zakázky:	NÁVRH DIO