


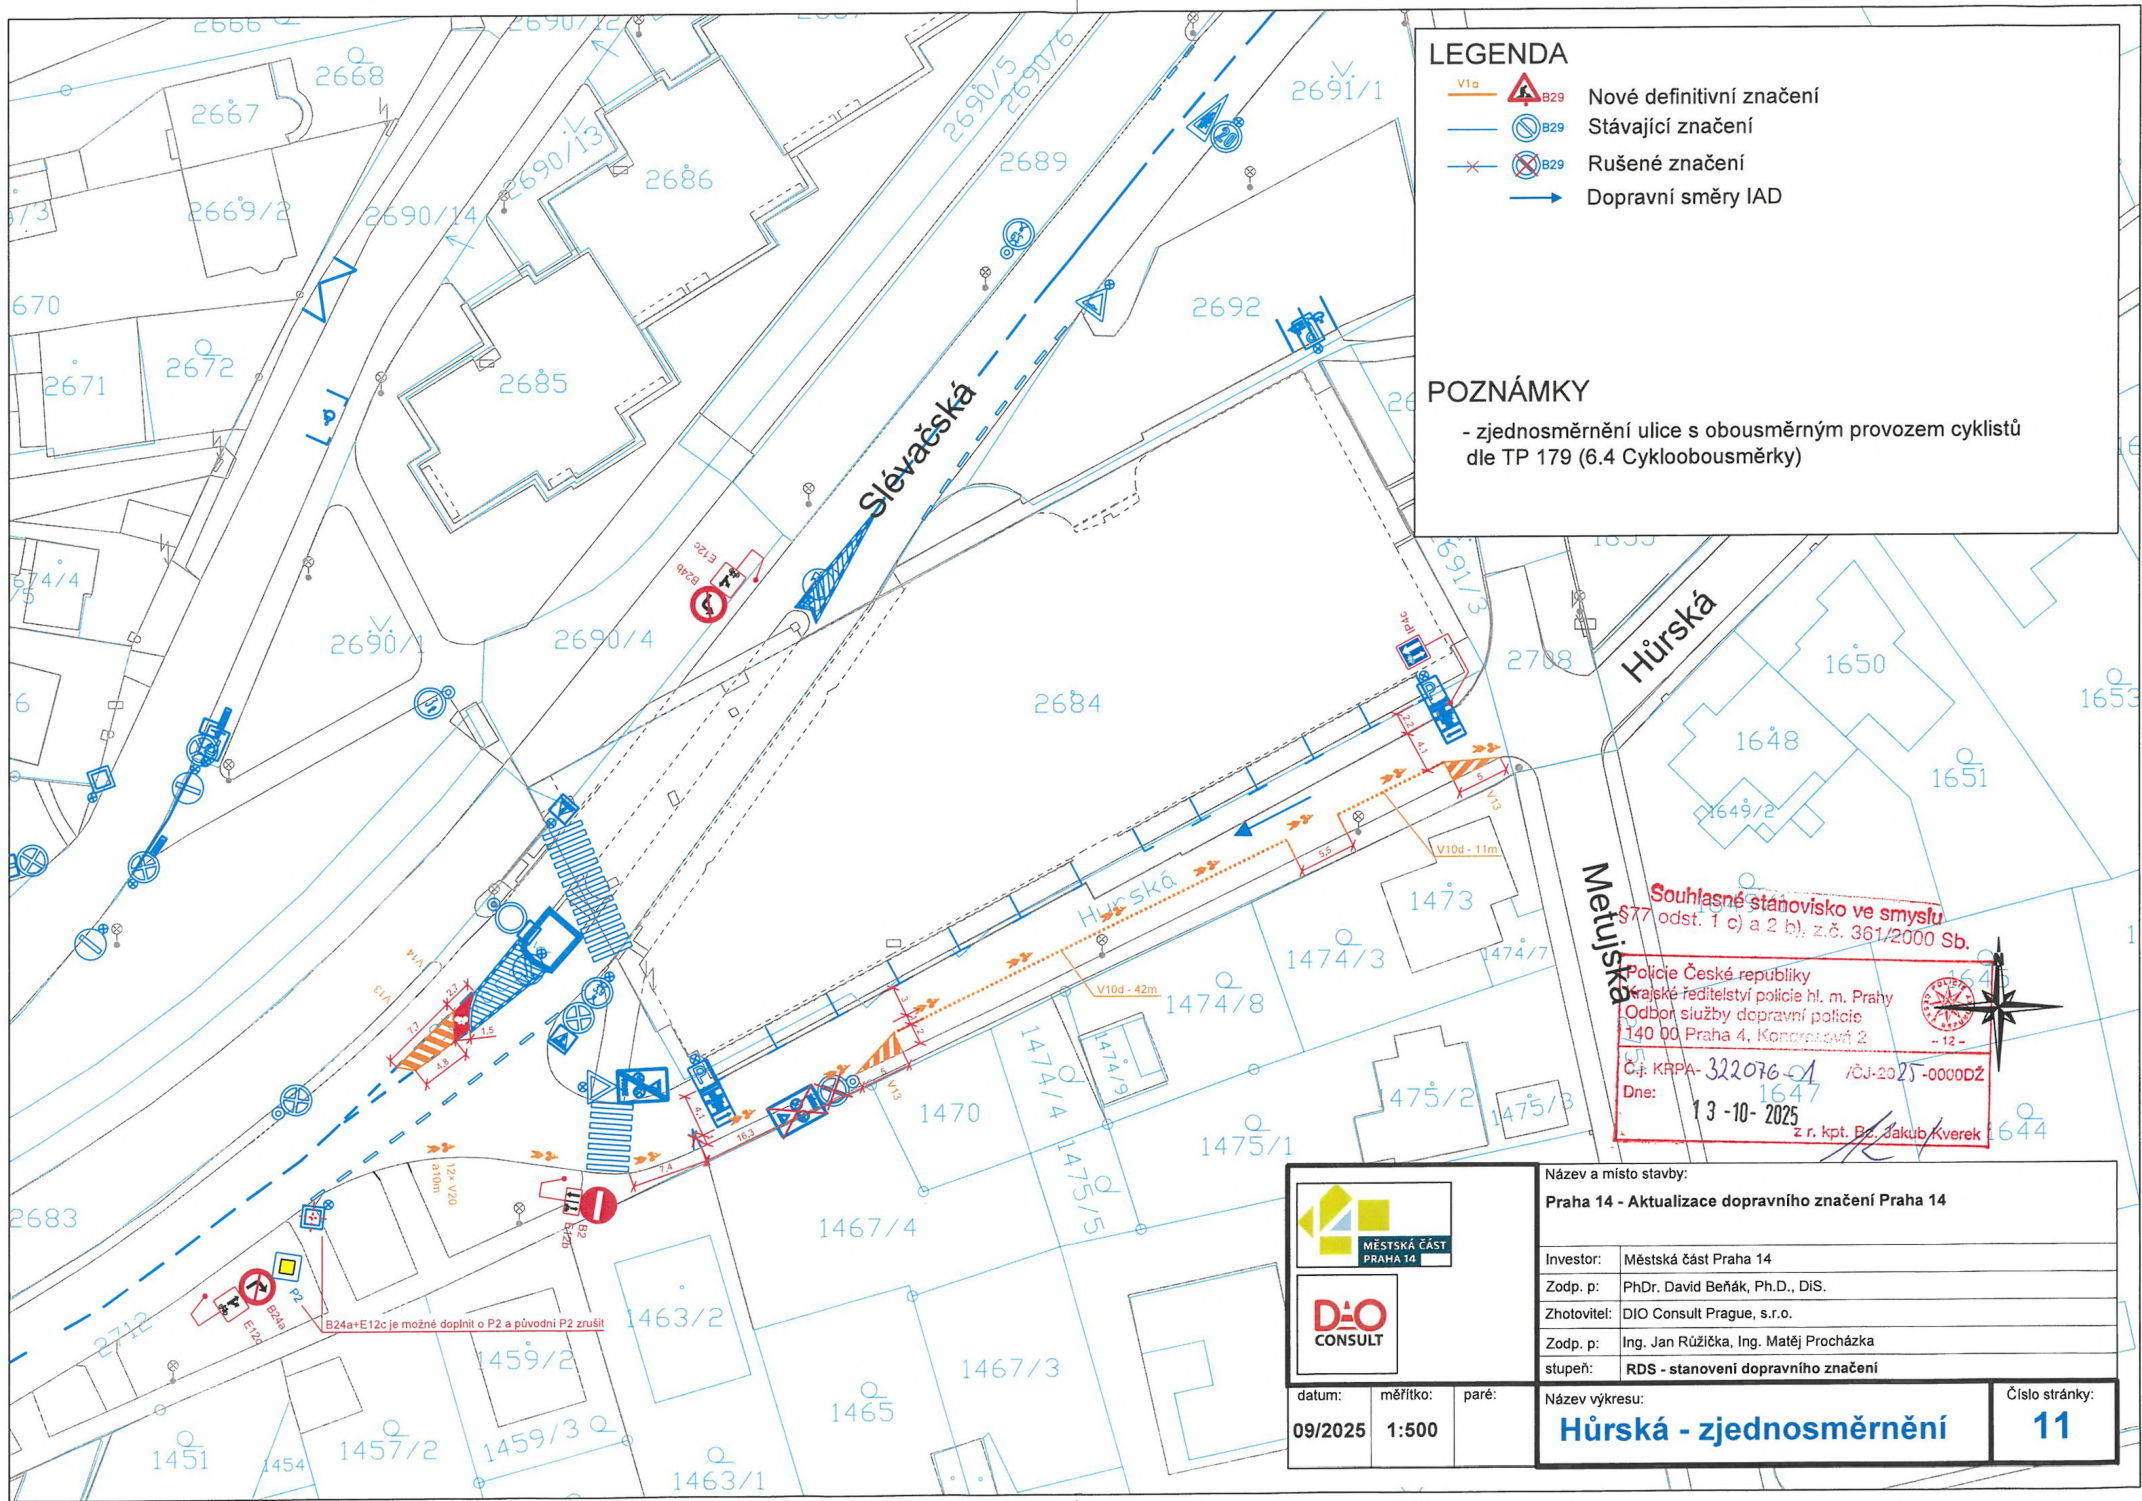

LEGENDA

- Nové definitivní značení
- Stávající značení
- Rušené značení
- Dopravní směry IAD

POZNÁMKY

- zjednosměrnění ulice s obousměrným provozem cyklistů
dle TP 179 (6.4 Cykloobousměrky)

Souhlasné stanovisko ve smyslu
§ 77 odst. 1 c) a 2 b), z.č. 361/2000 Sb.

Policie České republiky
Krajské ředitelství policie hl. m. Prahy
Odbor služby dopravní policie
140 00 Praha 4, Kongresová 2

Č.j. KRPA-322076-21 /ČJ-2025-0000DŽ
Dne: 13-10-2025
z r. kpt. Bc. Jakub Kverek

		Název a místo stavby: Praha 14 - Aktualizace dopravního značení Praha 14	
		Investor: Městská část Praha 14	
datum: 09/2025		Zodp. p: PhDr. David Beňák, Ph.D., DIS.	
měřítko: 1:500		Zhotovitel: DIO Consult Prague, s.r.o.	
paré:		Zodp. p: Ing. Jan Růžička, Ing. Matěj Procházka	
		stupeň: RDS - stanovení dopravního značení	
		Název výkresu: Hůrská - zjednosměrnění	
		Číslo stránky: 11	