


PROJEKT DIO

(Dopravně Inženýrské Opatření)

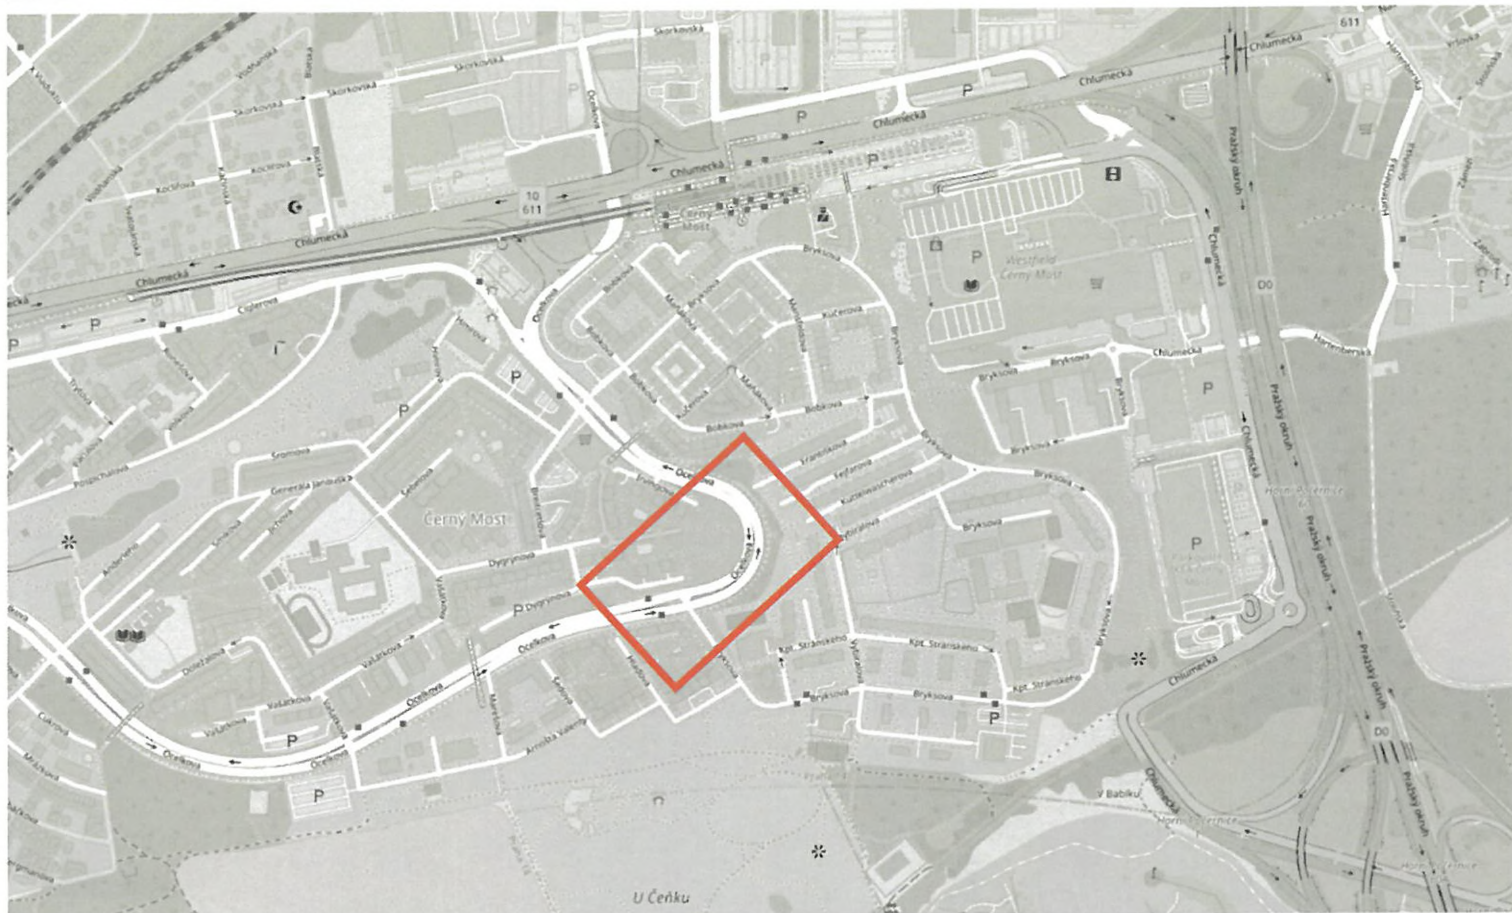

MÍSTO REALIZACE:

**Ul. Ocelkova,
198 00 Praha 14 - Černý Most**

VYPRACOVAL:

Ing. Hana Durst
tel.: 723 662 755

OBJEDNATEL (INVESTOR):

Stavby mostů, a.s.
Tel.: 723 775 594

POČET ETAP:

1

POČET VÝKRESŮ:

2

NÁZEV AKCE:

**PHS H617, Ocelkova 617 P14 - stavební údržba PD
- autojeřáb**

TERMÍN REALIZACE AKCE:

DATUM VYPRACOVÁNÍ DIO:

19.08.2026

DODAVATEL:

TOP Znak s.r.o.

Starochuchelská 114/28

159 00 Praha 5

Tel.: 607 687 687


E-mail: info@topznak.cz

Web: www.topznak.cz

IČ: 06035981, DIČ: CZ06035981

POZNÁMKA:



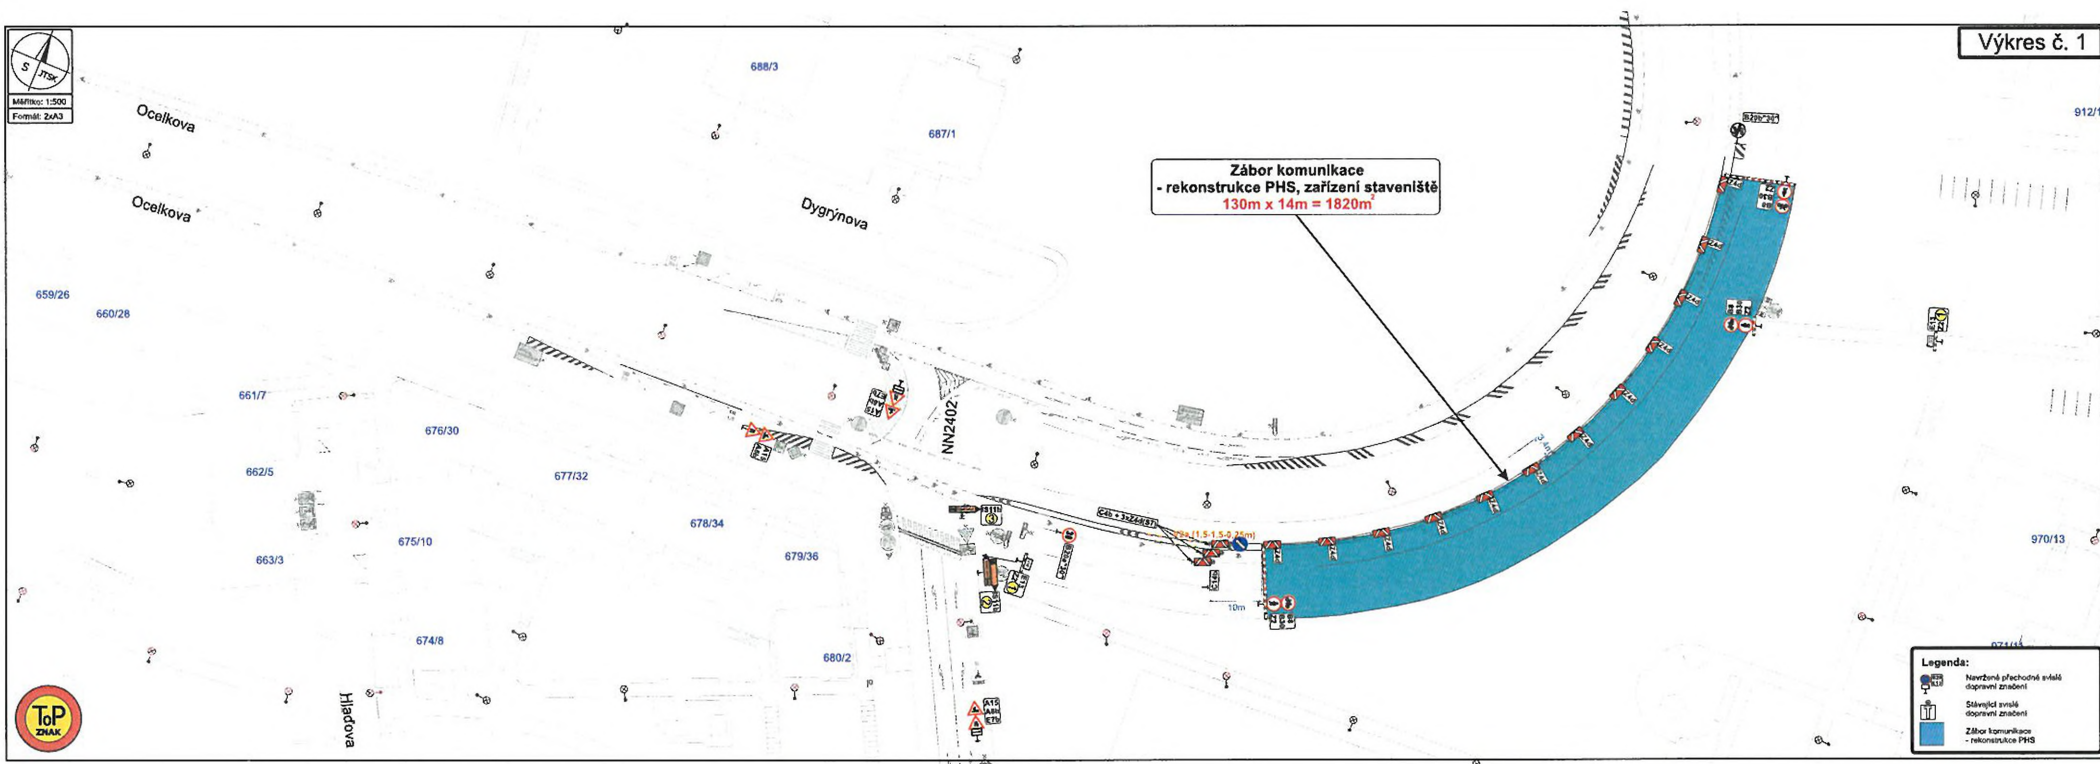

Legenda:

- Navrhované přechodové znění dopravního značení
- Stávající zvláštní dopravní značení
- Záběr komunikace - rekonstrukce PHS

