


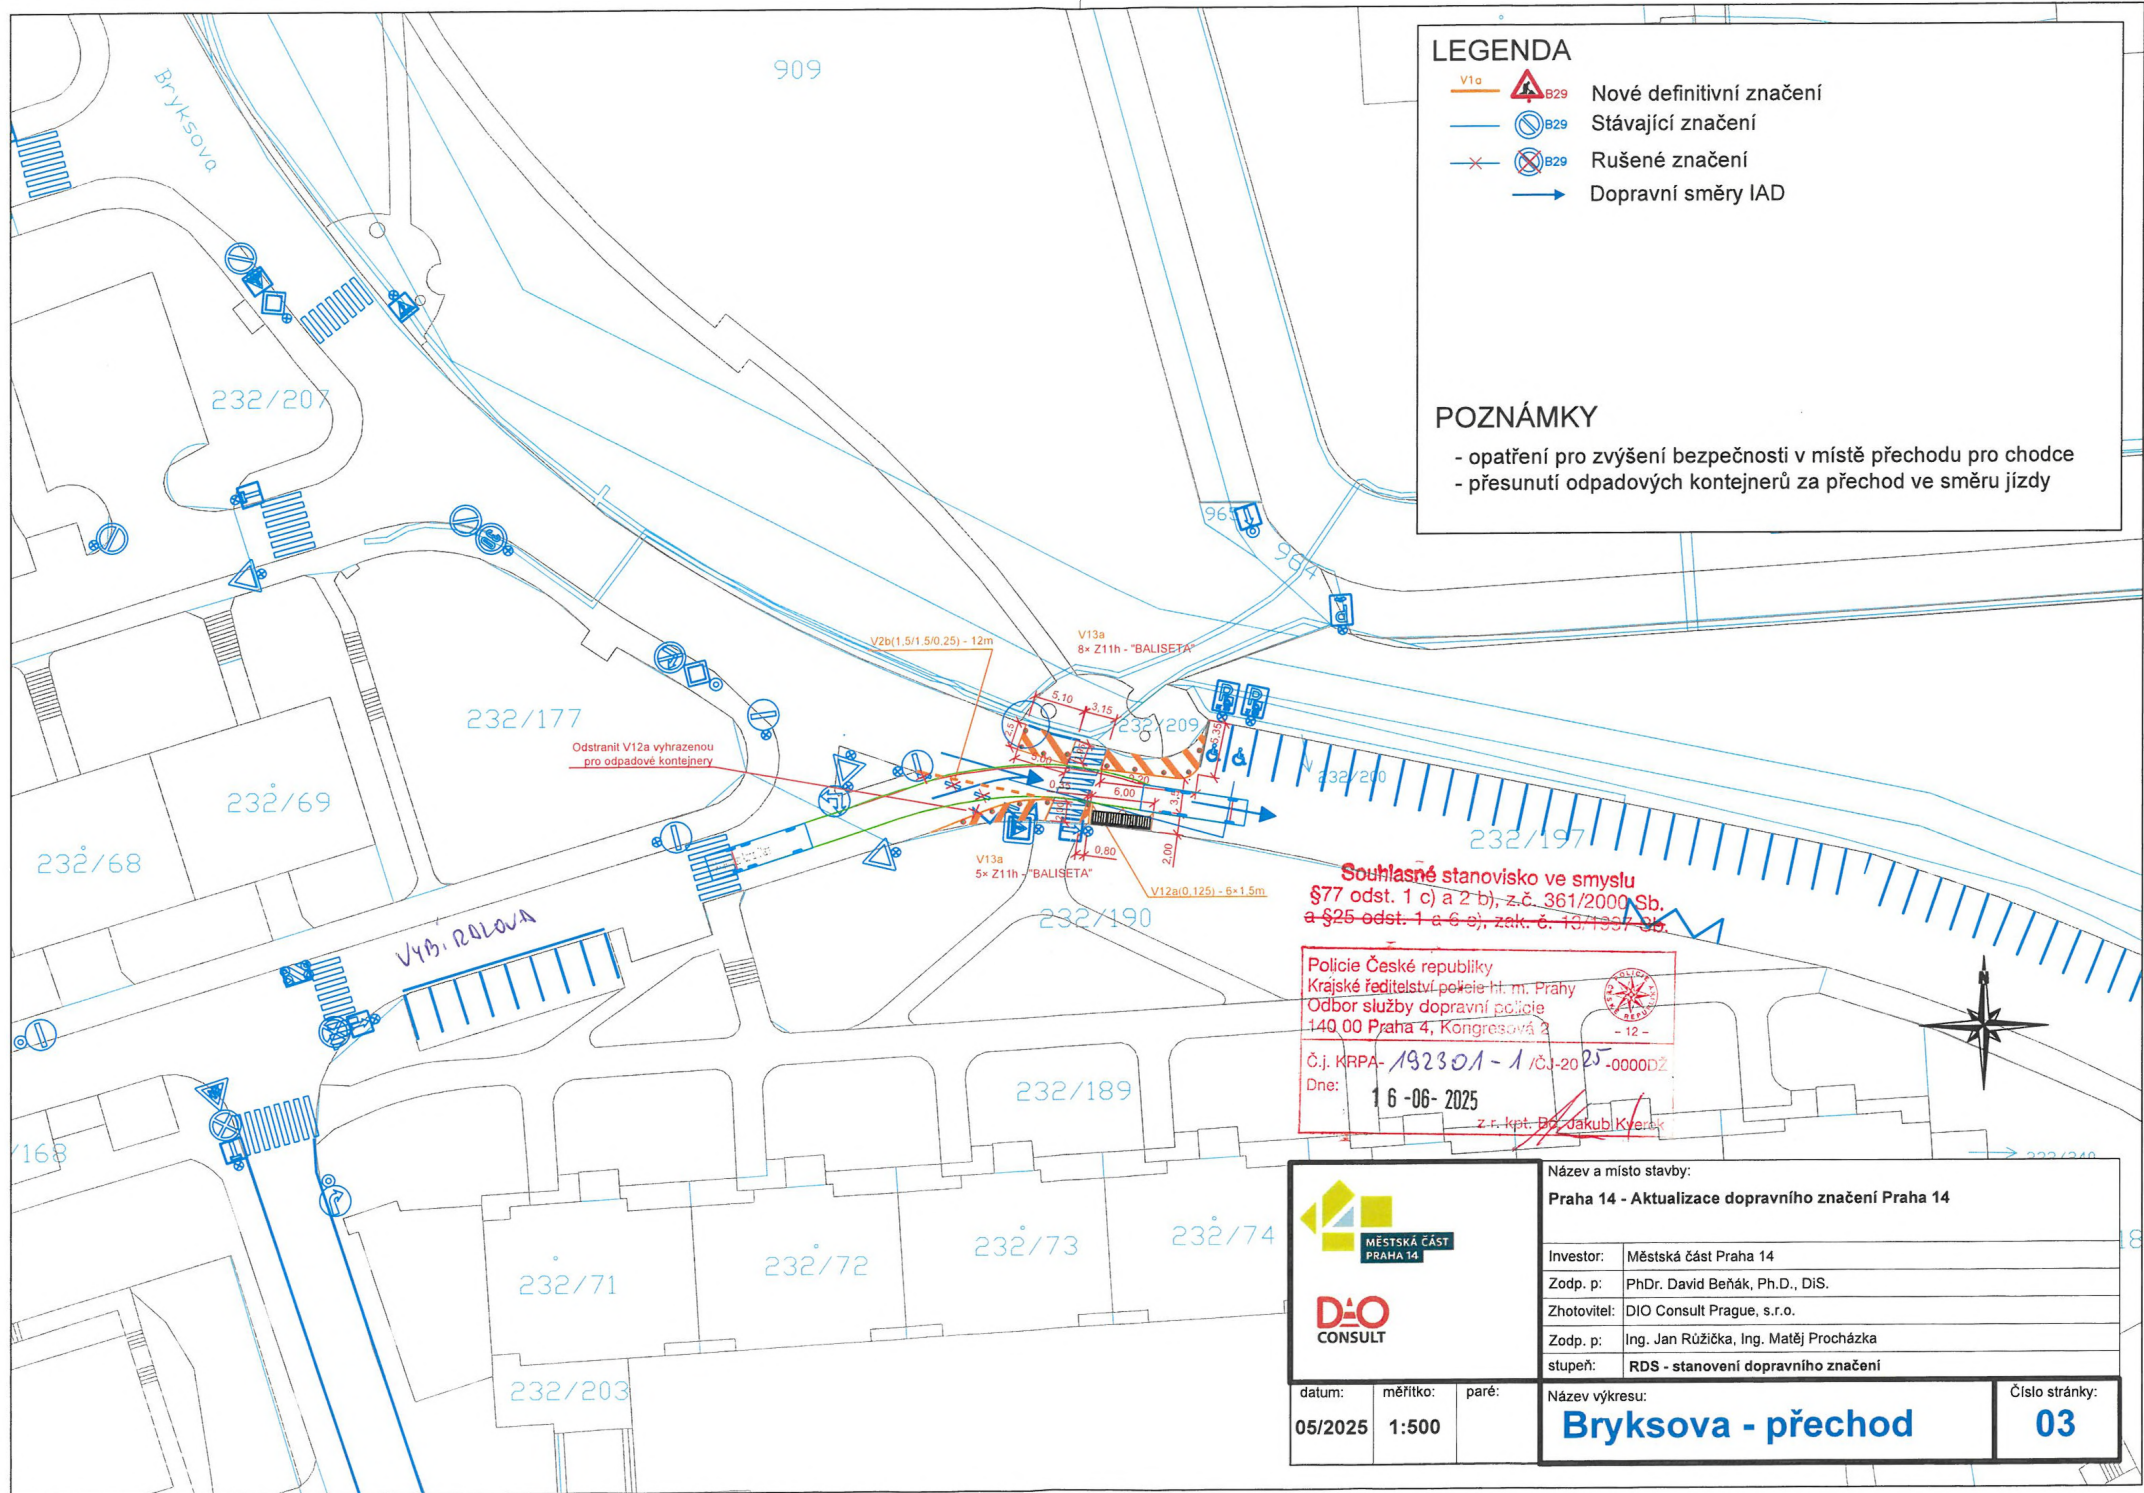

LEGENDA

- V10 Nové definitivní značení
- B29 Stávající značení
- B29 Rušené značení
- Dopravní směry IAD

POZNÁMKY

- opatření pro zvýšení bezpečnosti v místě přechodu pro chodce
- přesunutí odpadových kontejnerů za přechod ve směru jízdy

Souhlasné stanovisko ve smyslu
§77 odst. 1 c) a 2 b), z.č. 361/2000 Sb.
a §25 odst. 1 a 6 e), zák. č. 128/1997 Sb.

Policejní Česká republika
Krajské ředitelství policejní hl. m. Prahy
Odbor služby dopravní policie
140 00 Praha 4, Kongresová 2
Č.j. KRPA-192301-1/ČJ-2025-0000DZ
Dne: 16-06-2025
z. r. kpt. Bc. Jakub Kvaček

 MĚSTSKÁ ČÁST PRAHA 14	Název a místo stavby: Praha 14 - Aktualizace dopravního značení Praha 14	
	Investor: Městská část Praha 14	
 DIO CONSULT	Zodp. p: PhDr. David Beňák, Ph.D., DiS.	
	Zhotovitel: DIO Consult Prague, s.r.o.	
Zodp. p: Ing. Jan Růžička, Ing. Matěj Procházka		Číslo stránky: 03
stupeň: RDS - stanovení dopravního značení		
datum: 05/2025	měřítko: 1:500	Název výkresu: Bryksova - přechod