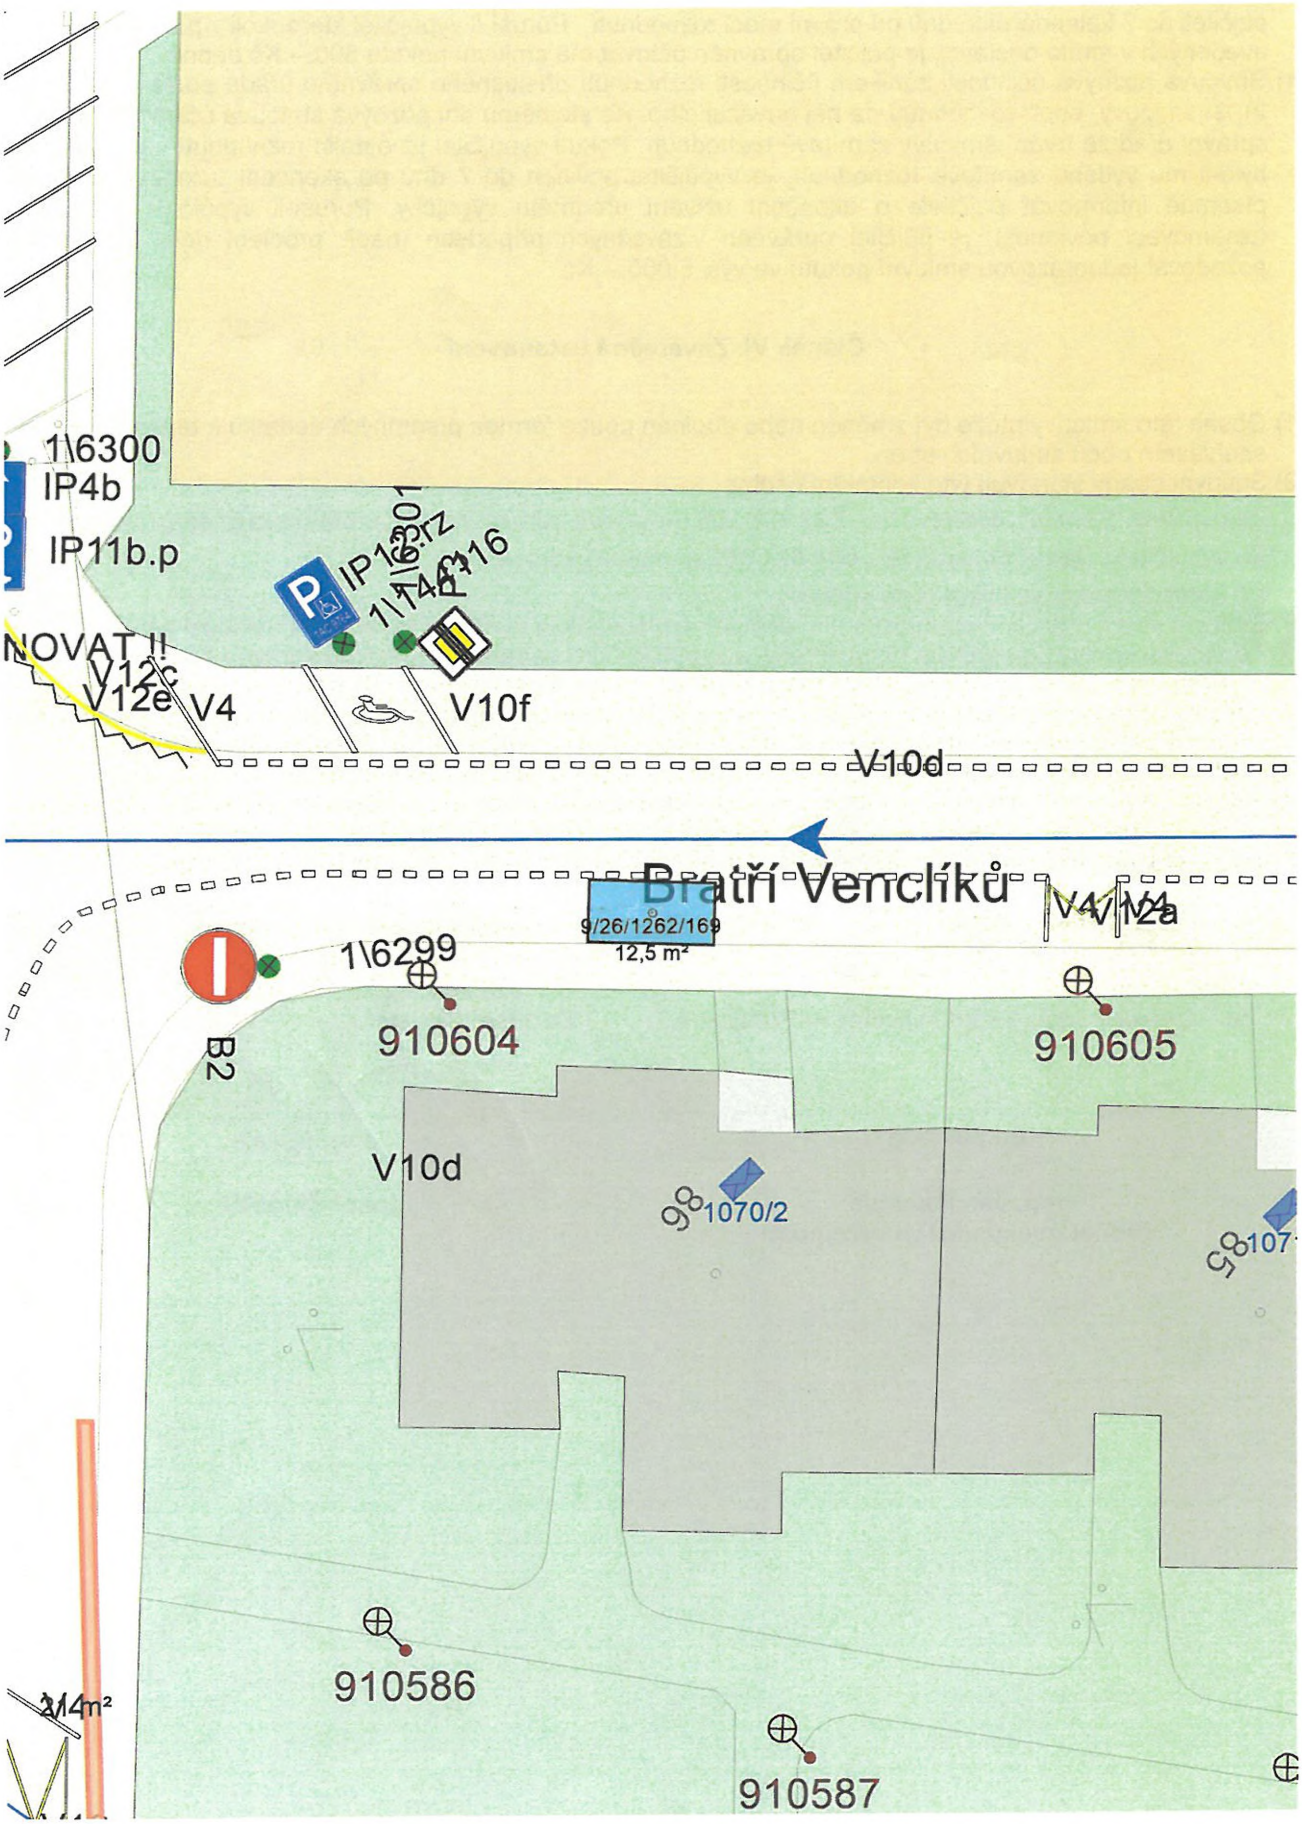Příloha k VS č. 9/26/1262/169 - "Plánek"