


LEGENDA	
SOUČASNÝ STAV	
KATASTR - IMPI	
POLOHOPIŠ - ZAMĚŘENÍ	
VÝŠKOVÉ KÓTY - ZAMĚŘENÍ	
262 24	
NAVRH	
=====	OBŘUBA OP6
=====	OBŘUBA OP6 - ZAPUŠTĚNÁ
=====	OBŘUBA OP3
=====	OBŘUBA OP3 - ZAPUŠTĚNÁ
=====	OBŘUBA ABO 13-15 - ZAPUŠTĚNÁ
=====	OBŘUBA CHODNÍKOVÁ ABO 15-10
-----	OBŘUBA CHODNÍKOVÁ ABO 15-10 - ZAPUŠTĚNÁ
-----	VÝTYČOVACÍ OSA KOMUNIKACE
-----	POVRCH - VOZOVKA - ASFALTOVÝ KRYT
-----	POVRCH - VOZOVKA - FREZA
-----	POVRCH - ÚPRAVA ZELENĚ
-----	POVRCH - CHODNÍK (asfaltový kryt)
-----	POVRCH - CHODNÍK (betonová dlažba)
-----	HMATOVÉ PRVKY (signální a varovné pásy)
-----	VIZUÁLNÍ KONTRASTNÍ PÁS
-----	VODOROVNÉ ZNAČENÍ
-----	VODOROVNÉ ZNAČENÍ - OBNOVA
-----	SVISLÉ ZNAČENÍ
-----	VÝHELEDOVÉ AKCE
-----	OBVOD STAVBY
-----	SO 400 - PŘÍPOJENÍ PŘÍSTŘEŠKU MHD
-----	NOVÁ TRASA KABELOVÉHO VEDENÍ KNN
-----	NOVÁ OHEBNÁ CHRÁNIČKA DN110
-----	NOVÁ KABELOVÁ T-SPOJKA

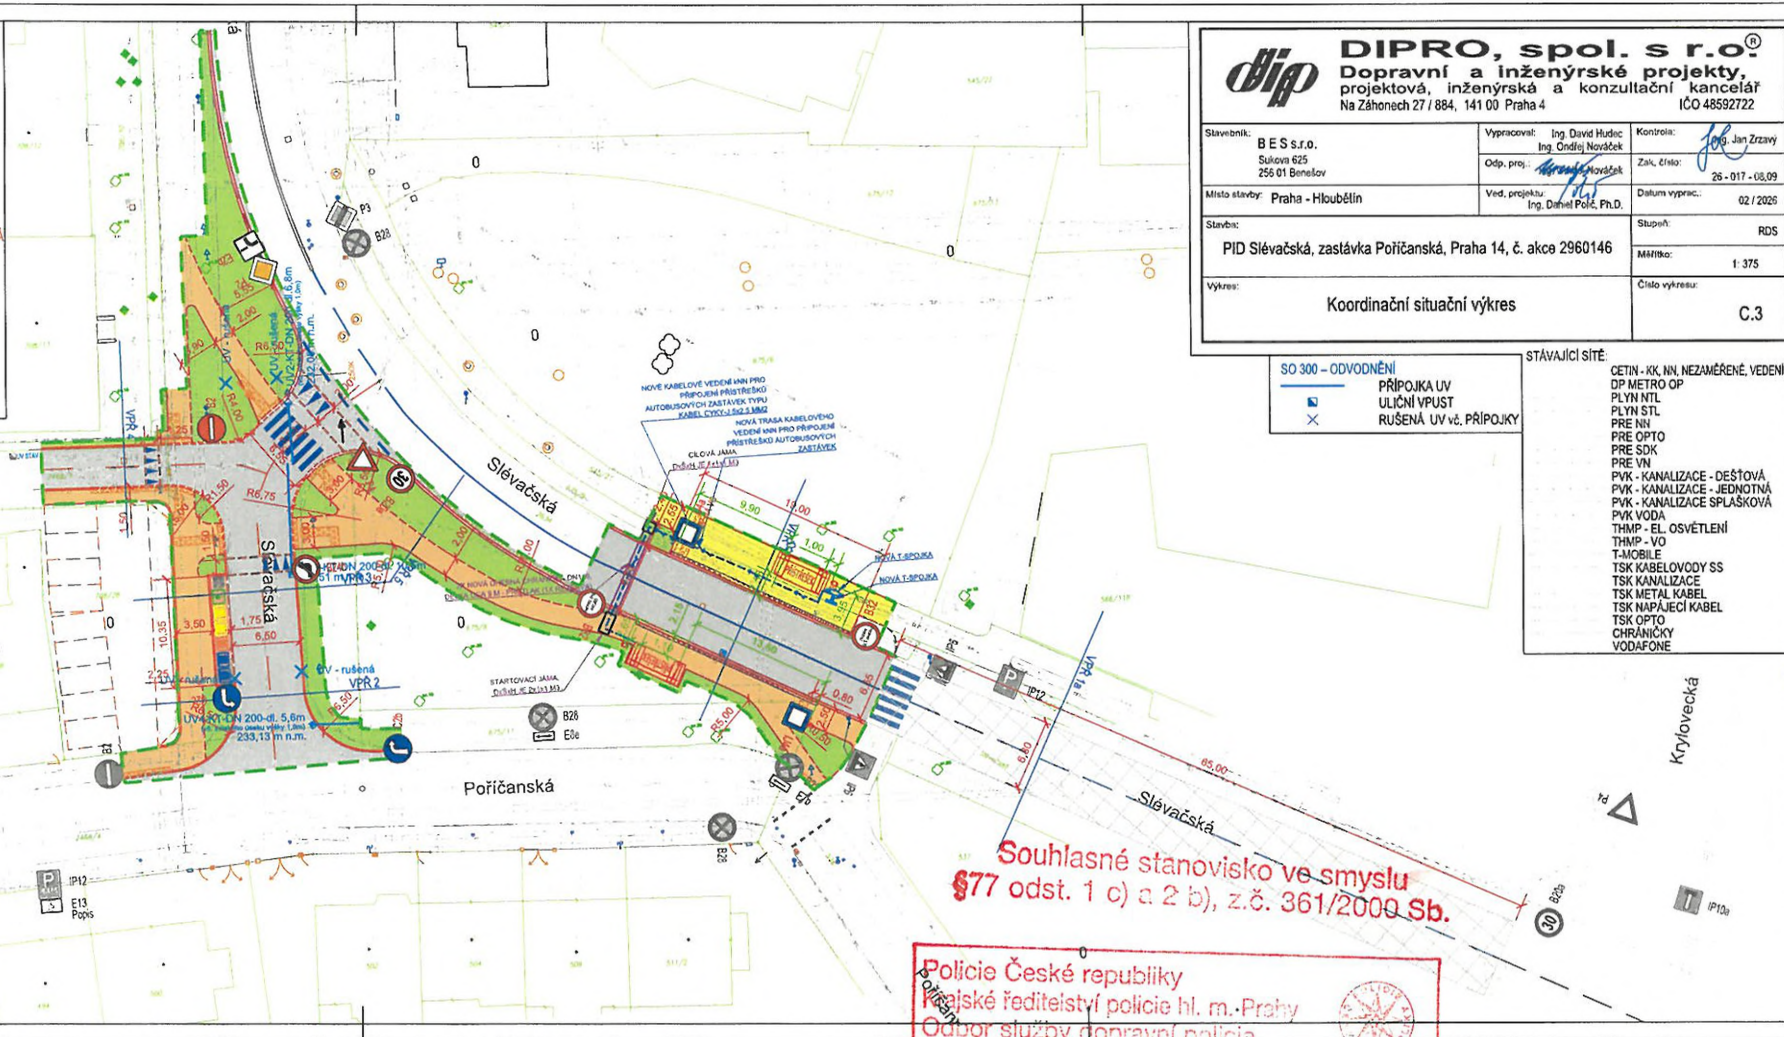

DIPRO, spol. s r.o.
Dopravní a inženýrské projekty,
projektová, inženýrská a konzultační kancelář
Na Záhonech 27 / 884, 141 00 Praha 4 IČO 48592722

Stavebník: B E S s.r.o. Sukova 625 256 01 Benetov	Vypracoval: Ing. David Hudoc Ing. Ondřej Nováček Odp. proj.: <i>[Signature]</i>	Kontrola: <i>[Signature]</i> Jan Zrzavy Zak. číslo: 26-017-08.09
Místo stavby: Praha - Hloubětín	Ved. projektu: Ing. David Polc, Ph.D.	Datum vyprac.: 02/2026
Stavba: PID Slévačská, zastávka Poříčanská, Praha 14, č. akce 2960146		Stupeň: RDS
Výkres: Koordinační situační výkres		Mřížka: 1:375
		Číslo výkresu: C.3

SO 300 - ODVODNĚNÍ

- PRÍPOJKA UV
- ULIČNÍ VPÚST
- RUŠENÁ UV Vč. PŘÍPOJKY

STÁVAJÍCÍ SÍTĚ:

ČETN - KK, NN, NEZAMĚŘENÉ, VEDENÍ
DP METRO OP
PLYN HTL
PLYN STL
PRE NN
PRE OPTO
PRE SOK
PRE VN
PVK - KANALIZACE - DEŠŤOVÁ
PVK - KANALIZACE - JEDNOTNÁ
PVK - KANALIZACE SPLÁŠKOVÁ
PVK VODA
THMP - EL. OSVĚTLENÍ
THMP - VO
T-MOBILE
TSK KABELOVODY SS
TSK KANALIZACE
TSK METAL KABEL
TSK OPTO
CHRAŇNÍKY
VODAFONE

Souhlasné stanovisko ve smyslu
§77 odst. 1 c) a 2 b), z.č. 361/2000 Sb.

Policie České republiky
Městské ředitelství policie hl. m. Prahy
Odbor služby dopravní policie
140 00 Praha 4, Kongresová 12



Č.j. KRPA-77678-1 / 03-2026 -0000DŽ

Dne: 05-03-2026

z r. kpt. Bc. Jakub Kverek