


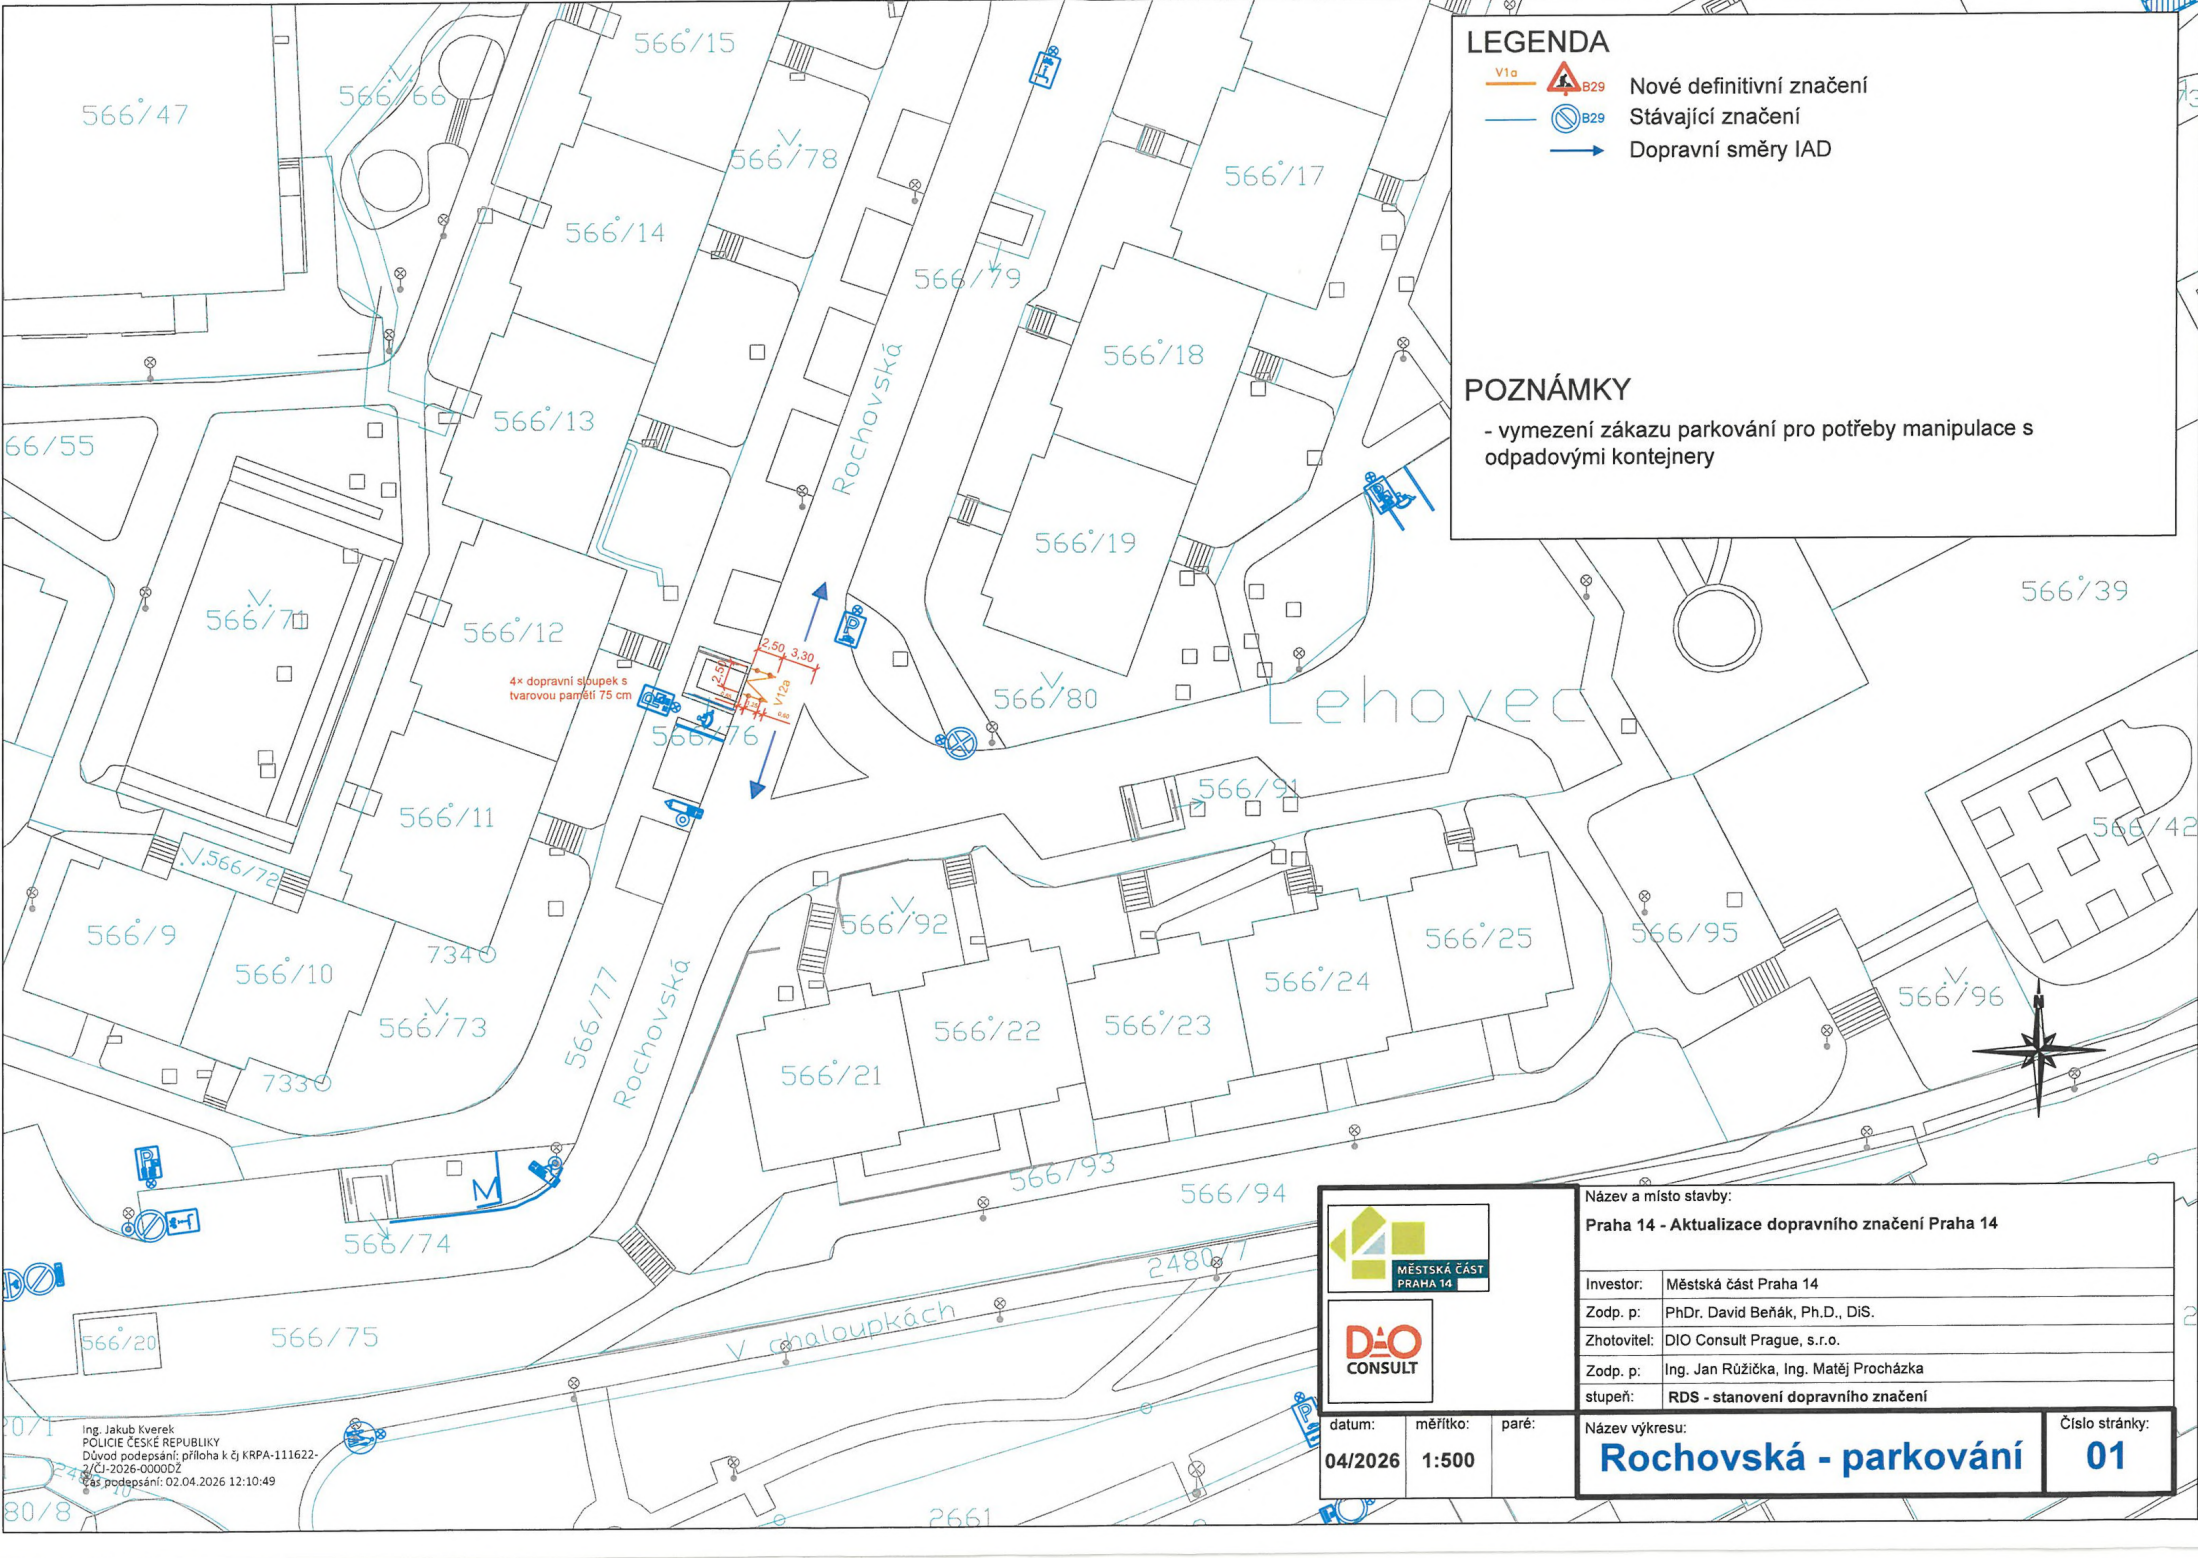

LEGENDA

- Nové definitivní značení
- Stávající značení
- Dopravní směry IAD

POZNÁMKY

- vymezení zákazu parkování pro potřeby manipulace s odpadovými kontejnery



Název a místo stavby:		Praha 14 - Aktualizace dopravního značení Praha 14	
Investor:	Městská část Praha 14		
Zodp. p:	PhDr. David Beňák, Ph.D., DiS.		
Zhotovitel:	DIO Consult Prague, s.r.o.		
Zodp. p:	Ing. Jan Růžička, Ing. Matěj Procházka		
stupeň:	RDS - stanovení dopravního značení		
Název výkresu:		Číslo stránky:	
Rochovská - parkování		01	

datum:	mřítko:	paré:
04/2026	1:500	

Ing. Jakub Kverek
POLICIE ČESKÉ REPUBLIKY
Důvod podepsání: příloha k čj KRPA-111622-
2/Čj-2026-00000Z
Čas podepsání: 02.04.2026 12:10:49