


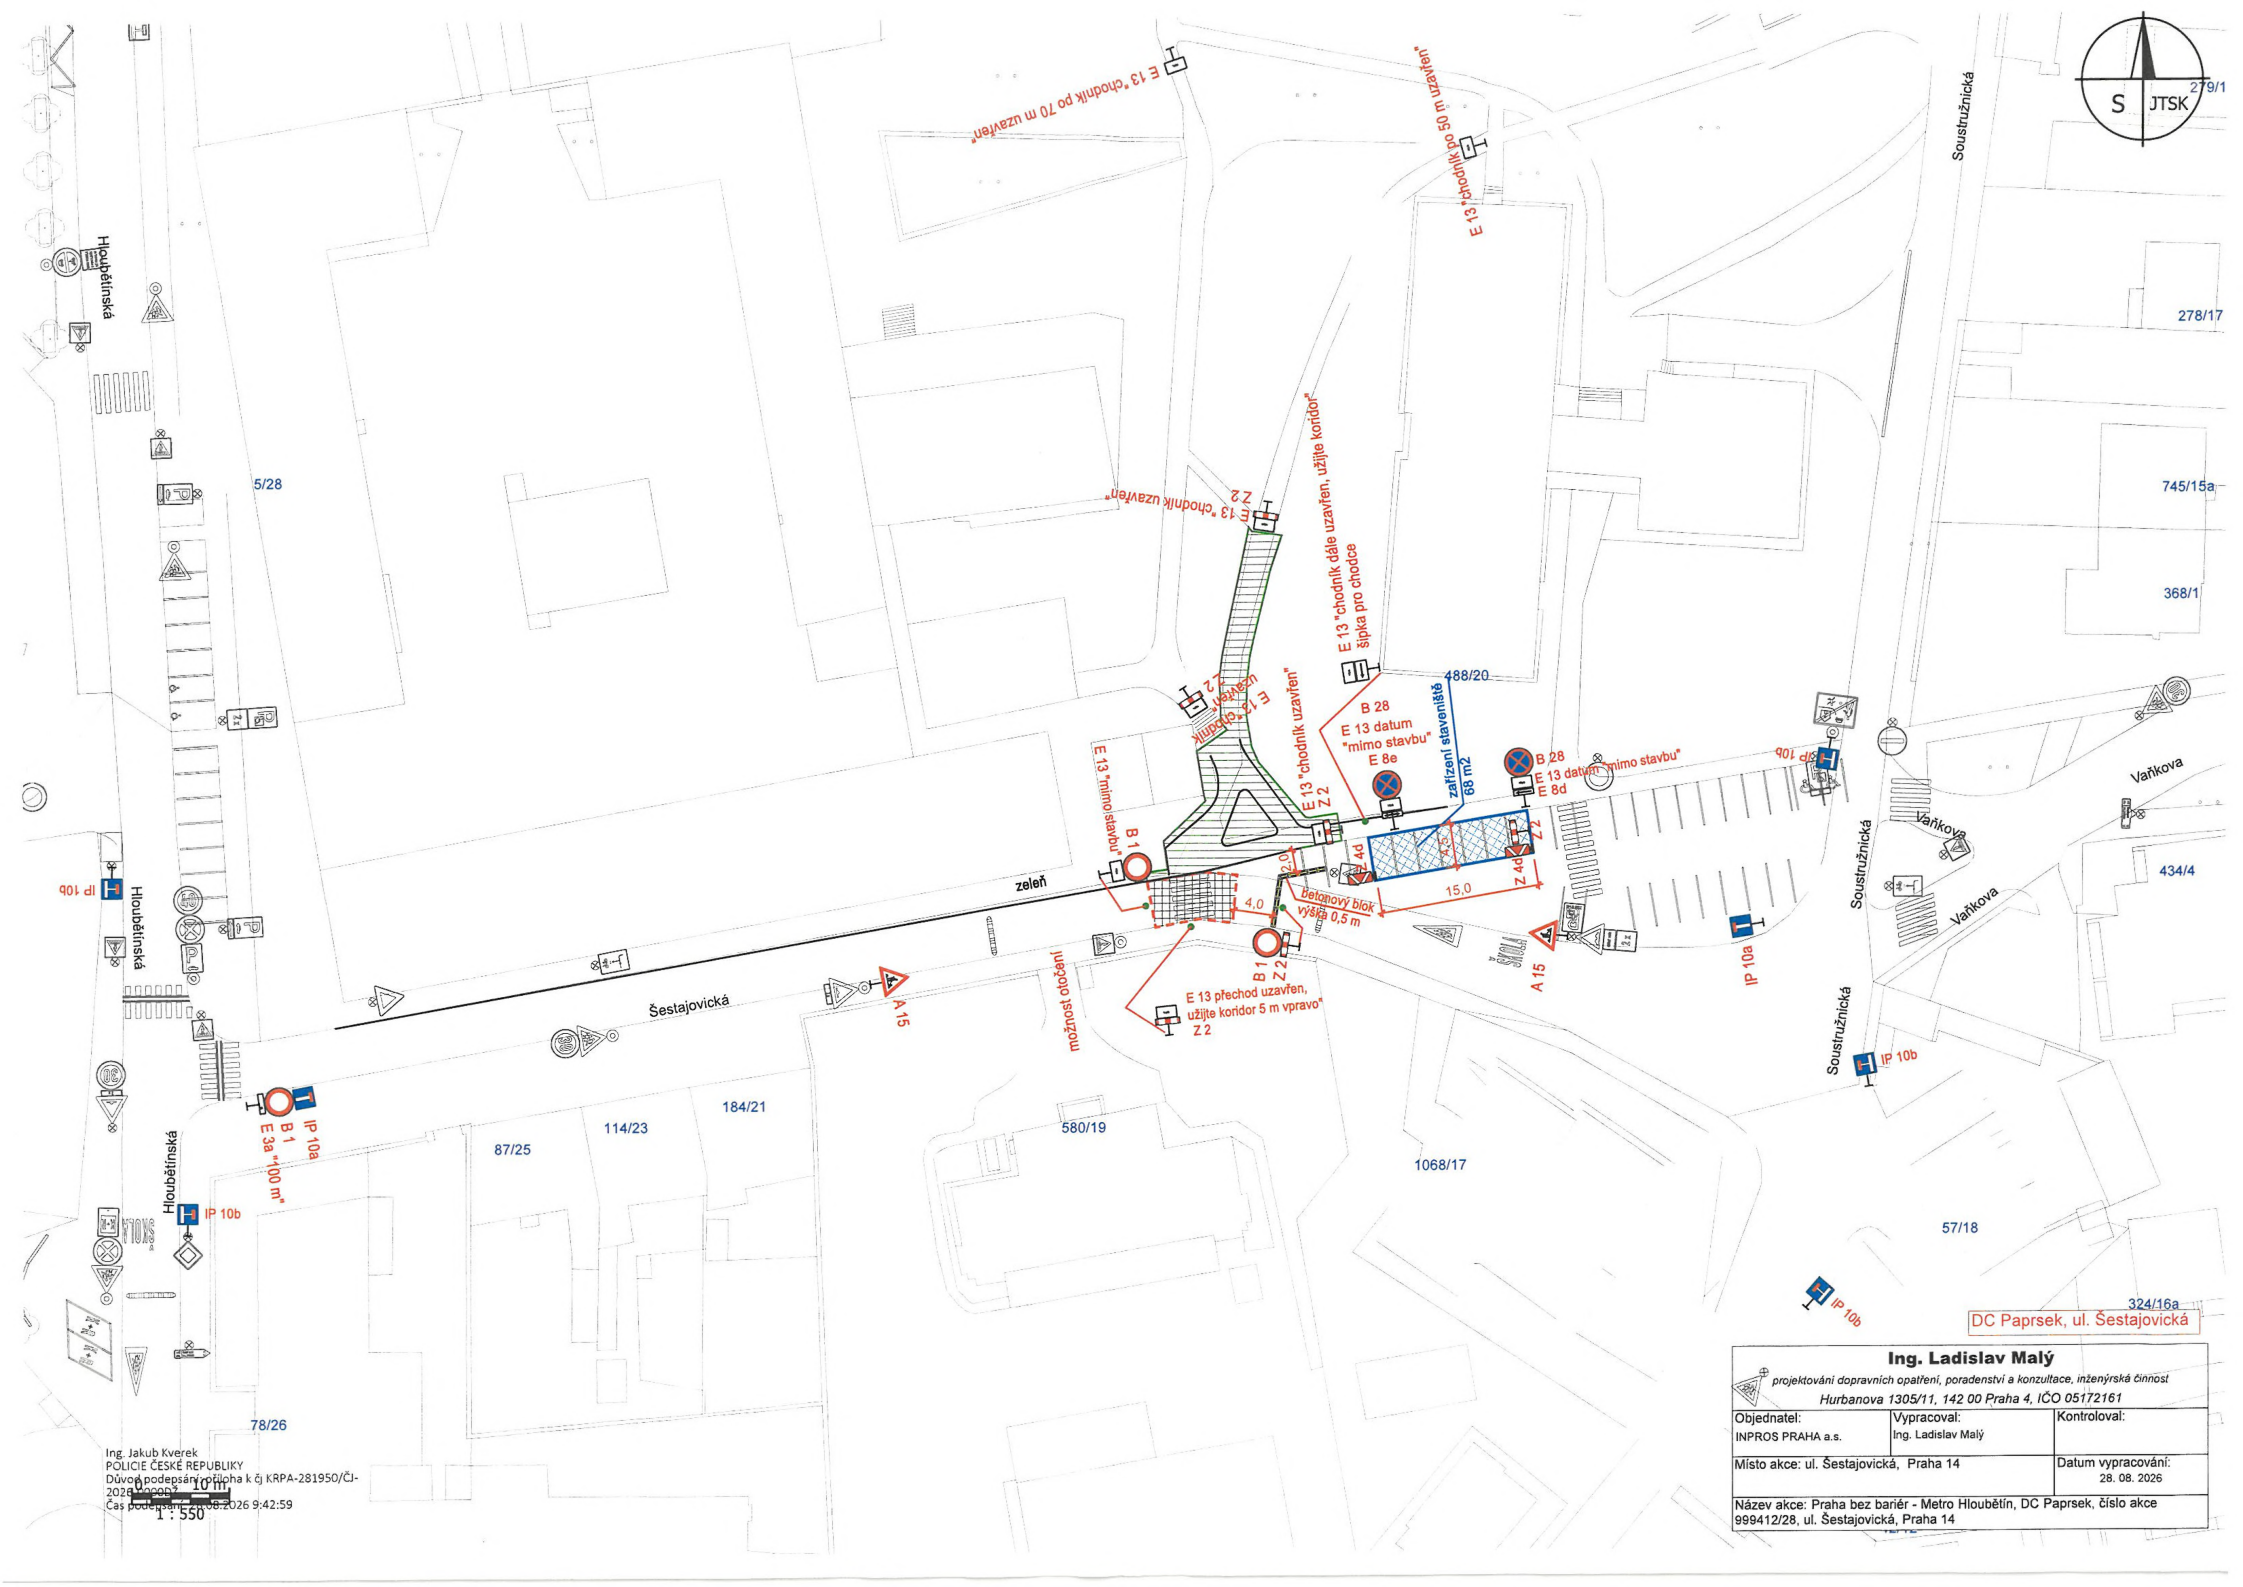

Ing. Jakub Kverek
POLICE ČESKÉ REPUBLIKY
Důvod podepsání: Praha 4, KŘPA-281950/Či-
2028
Čas provedení: 2026 9:42:59
1 : 550

Ing. Ladislav Malý		
projektování dopravních opatření, poradenství a konzultace, inženýrská činnost Hurbanova 1305/11, 142 00 Praha 4, IČO 05172161		
Objednatel: INPROS PRAHA a.s.	Vypracoval: Ing. Ladislav Malý	Kontroloval:
Místo akce: ul. Sestajovická, Praha 14		Datum vypracování: 28. 08. 2026
Název akce: Praha bez bariér - Metro Hloubětín, DC Paprsek, číslo akce 999412/28, ul. Sestajovická, Praha 14		