NÁVRH SADOVÝCH ÚPRAV - SITUACE

STAVBA Č. 41505 - ZŠ DOLNÍ POČERNICE

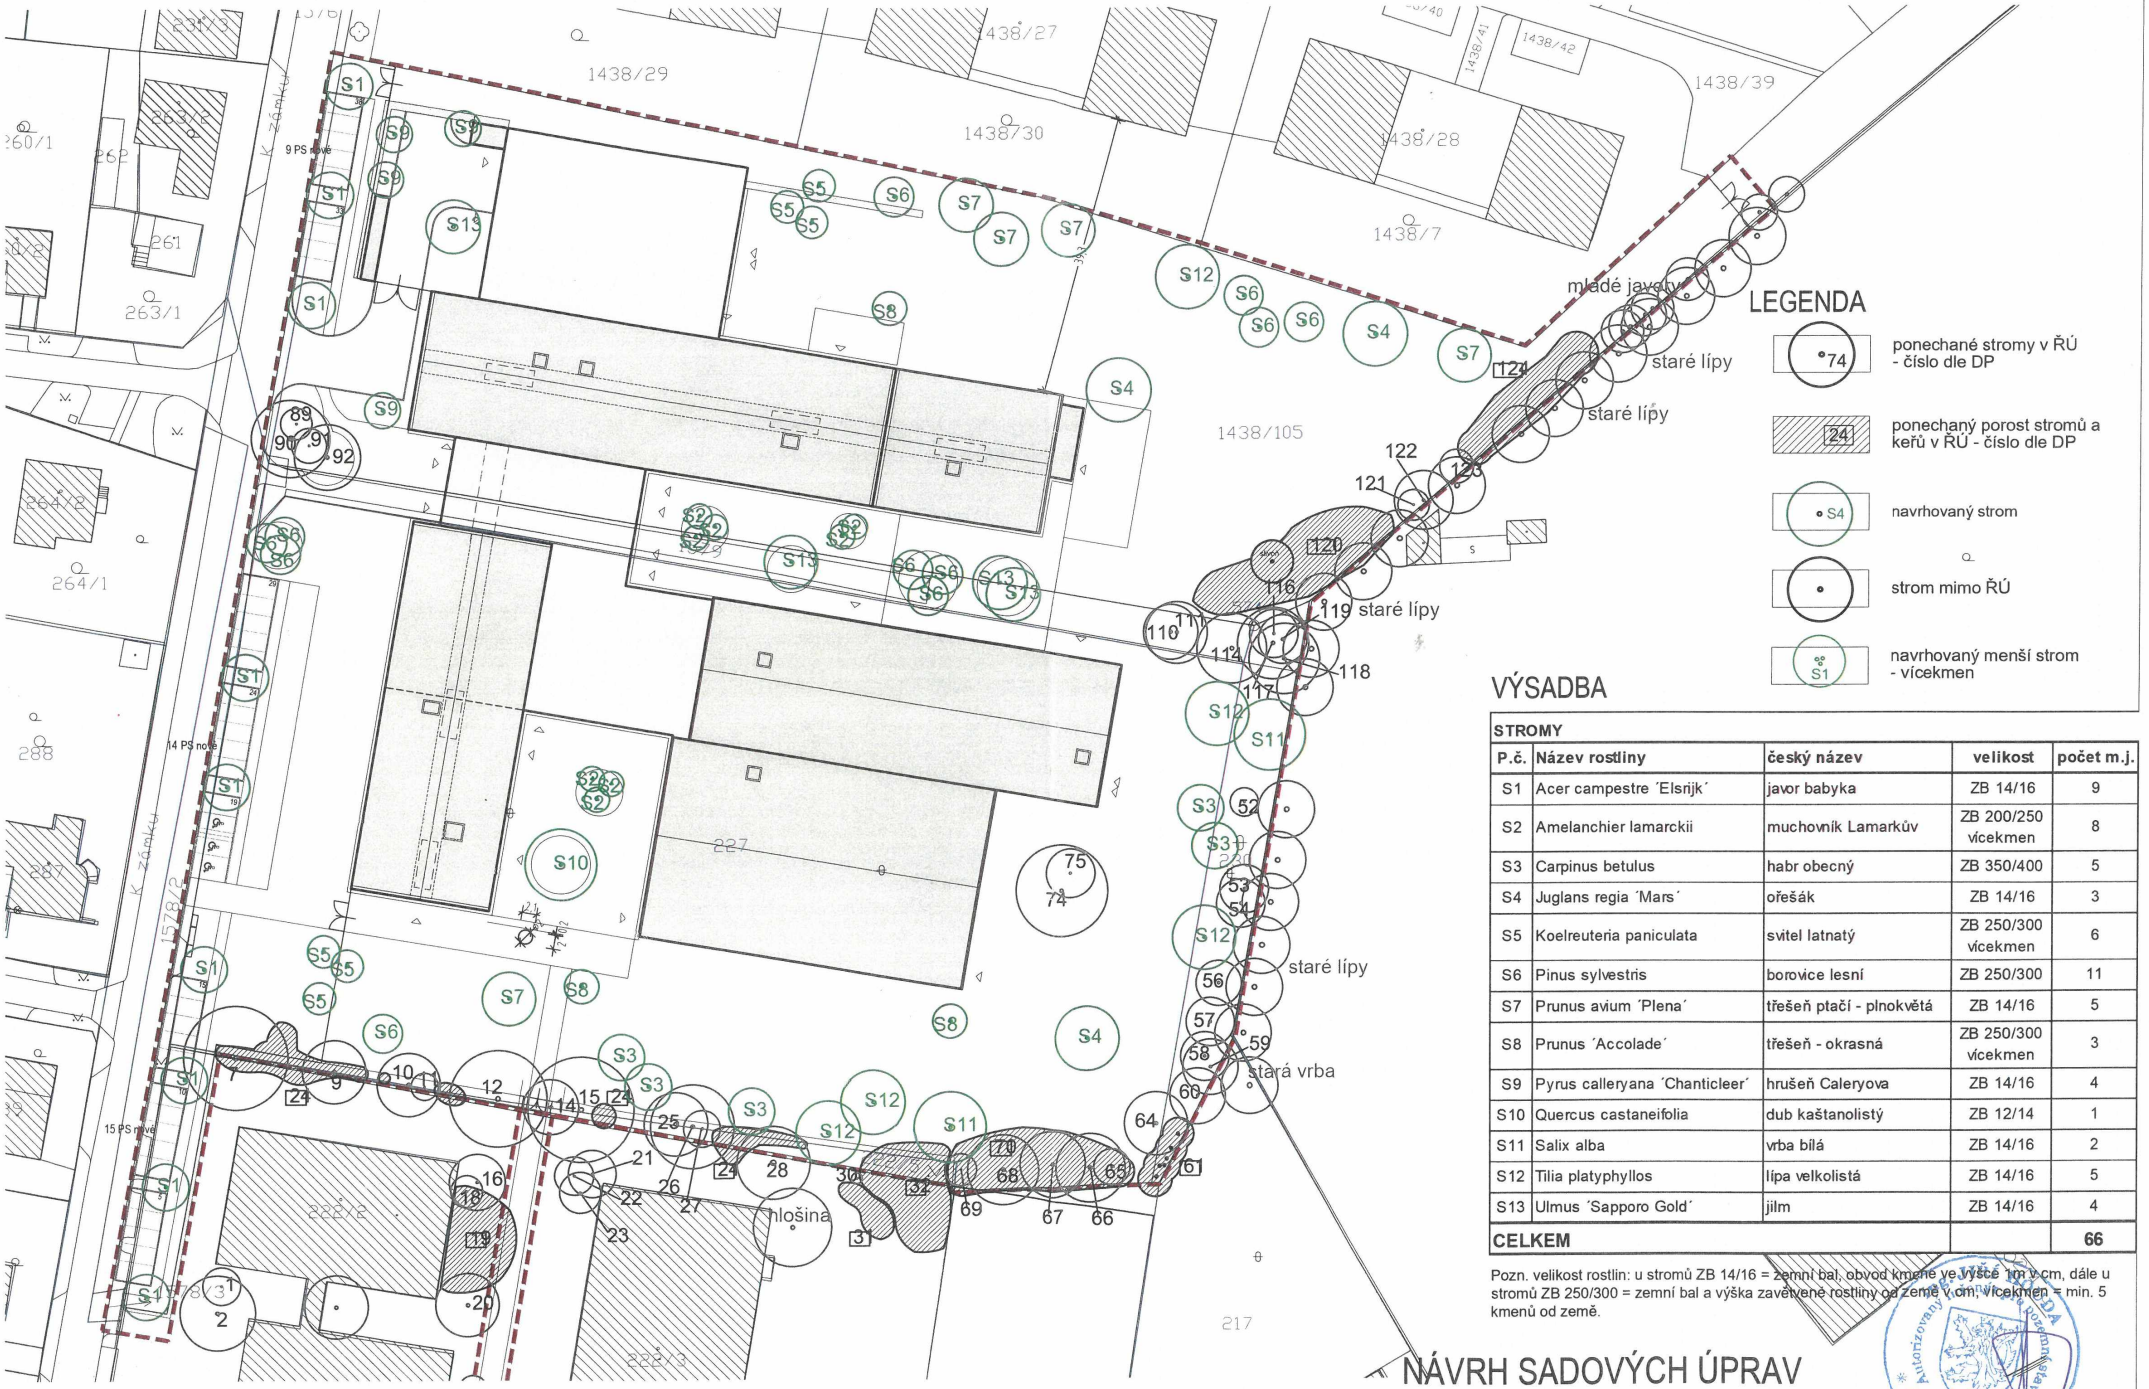

VÝSADBA

STROMY				
P.č.	**Název rostliny**	**český název**	**velikost**	**počet m.j.**
S1	Acer campestre ´Elsrijk´	javor babyka	ZB 14/16	9
S2	Amelanchier lamarckii	muchovník Lamarkův	ZB 200/250 vícekmen	8
S3	Carpinus betulus	habr obecný	ZB 350/400	5
S4	Juglans regia ´Mars´	ořešák	ZB 14/16	3
S5	Koelreuteria paniculata	svitel latnatý	ZB 250/300 vícekmen	6
S6	Pinus sylvestris	borovice lesní	ZB 250/300	11
S7	Prunus avium ´Plena´	třešeň ptačí - plnokvětá	ZB 14/16	5
S8	Prunus ´Accolade´	třešeň - okrasná	ZB 250/300 vícekmen	3
S9	Pyrus calleryana ´Chanticleer´	hrušeň Caleryova	ZB 14/16	4
S10	Quercus castaneifolia	dub kaštanolistý	ZB 12/14	1
S11	Salix alba	vrba bílá	ZB 14/16	2
S12	Tilia platyphyllos	lípa velkolistá	ZB 14/16	5
S13	Ulmus ´Sapporo Gold´	jilm	ZB 14/16	4
CELKEM				**66**

Pozn. velikost rostlin: u stromů ZB 14/16 = zemní bal, obvod kmene ve výšce 1m v cm, dále u stromů ZB 250/300 = zemní bal a výška zavětvené rostliny od země v cm, vícekmen = min. 5 kmenů od země.

NÁVRH SADOVÝCH ÚPRAV

SITUACE - NÁHRADNÍ VÝSADBA - 06/2026

2 A4

Autorizovaný inženýr pro pozemní stavby ČKAIT - 0009294