



Váš dopis zn.:
Spisový znak: UMCP14/26/144427/OD/RK
Číslo jednací: UMCP14/26/157976/OD/RK

Vyřizuje: Radil Karel
E-mail: karel.radil@praha14.cz
Telefon: 225295321

Praha dne: 7. 9. 2026

OPATŘENÍ OBECNÉ POVAHY

Městská část Praha 14, Úřad městské části, Odbor dopravy, jako příslušný správní orgán podle § 124 odst. 6 zákona č. 361/2000 Sb., o provozu na pozemních komunikacích a o změnách některých zákonů (zákon o silničním provozu), ve znění pozdějších předpisů (dále jen „zákon č. 361/2000 Sb.“), podle vyhlášky č. 55/2000 Sb. hl. m. Prahy, kterou se vydává Statut hl. m. Prahy, ve znění pozdějších předpisů, a podle § 171 a § 173 odst. 1 zákona č. 500/2004 Sb., správní řád, ve znění pozdějších předpisů (dále jen „zákon č. 500/2004 Sb.“), na základě posouzení žádosti o stanovení přechodné úpravy provozu na pozemní komunikaci, kterou dne 10. 8. 2026 podala PREDistribuce, a.s., IČO 27376516, Svornosti 3199, 150 00 Praha, kterou na základě plné moci zastupuje HEKO group, a.s., IČO 04939492, Gabčíkova 1241, 182 00 Praha, který na základě plné moci zastupuje Pavel Kulštejn, a po projednání s příslušnými dotčenými orgány

v y d á v á

podle ust. § 77 odst. 1 písm. c), odst. 5 a § 78 zákona o provozu na pozemních komunikacích a vyhlášky Ministerstva dopravy č. 294/2015 Sb., kterou se provádějí pravidla provozu na pozemních komunikacích, ve znění pozdějších předpisů,

opatření obecné povahy

stanovení přechodné úpravy provozu na pozemní komunikaci. Tato úprava spočívá v umístění dopravního značení a zařízení na místní komunikaci v Praze – Dolní Počernice v ul. Nad rybníkem podle přiložené situace, která je nedílnou součástí tohoto stanovení. Opatření se vydává za níže uvedených podmínek pro jejich realizaci:

- Instalace dopravního značení a zařízení bude provedena podle přiložené situace, ke které vydala stanovisko Policie ČR dne 19. 8. 2026 pod č. j. KRPA-260991-2/ČJ-2026-0000DŽ.
- Dopravní značky v reflexním provedení v základní velikosti podle ČSN EN 12899-1 zajistí a osadí žadatel. Budou použity velkoplošné gumové podstavce.
- Dopravní značení bude instalováno v souladu s TP 65 a TP 66 Ministerstva dopravy.
- Žadatel zajistí provedení kontroly úplnosti a správnosti stanoveného přechodného dopravního značení a to alespoň 1x denně. Případné vady nebo nedostatky budou žadatelem neprodleně odstraněny.
- Instalace dopravního značení a zařízení bude provedena v termínu od 14. 9. 2026 do 21. 9. 2026.

Stanovení přechodné úpravy provozu nenahrazuje povolení, stanovisko, posouzení, popřípadě jiné opatření dotčeného správního úřadu vyžadované zvláštními předpisy.

Odůvodnění

Dne 10. 8. 2026 podala PREdistribuce, a.s., IČO 27376516, Svornosti 3199, 150 00 Praha, kterou na základě plné moci zastupuje HEKO group, a.s., IČO 04939492, Gabčíkova 1241, 182 00 Praha, který na základě plné moci zastupuje Pavel Kulštejn, žádost o stanovení přechodné úpravy provozu na pozemní komunikaci, která se týká instalace dopravního značení a zařízení z důvodu výkopových prací + spojkoviště NN (elektro).

K návrhu dopravního značení a zařízení vydala stanovisko Policie ČR dne 19. 8. 2026 pod č. j. KRPA-260991-2/ČJ-2026-0000DŽ.

Poučení

Podle § 77 odst. 5 zákona č. 361/2000 Sb., opatření obecné povahy nabývá účinnosti pátým dnem po dni vyvěšení Opatření obecné povahy. Podle § 173 odst. 2 zákona č. 500/2004 Sb., proti opatření obecné povahy nelze podat žádný opravný prostředek. Návrh na zrušení opatření obecné povahy je možno podat podle § 101a a 101b zákona č. 150/2002 Sb., soudní řád správní, ve znění pozdějších předpisů.

PhDr. David Beňák Ph.D., DiS.
vedoucí Odboru dopravy
v. z. Ing. Bc. Radek Veselovský

Ing. Radek
Veselovský
Datum: 2026.09.10
13:06:39 +0200

Toto oznámení musí být vyvěšeno po dobu 15 dnů.

Vyvěšeno dne:

Sejmuto dne:

Razítko, podpis orgánu, který potvrzuje vyvěšení a sejmutí oznámení.

Obdrží:

účastníci (doručenky)


1. PREdistribuce, a.s., IDDS: vgsfsr3
2. HEKO group, a.s., IDDS: j75r8w6
3. Pavel Kulštejn, IDDS: urc7k22
4. HLAVNÍ MĚSTO PRAHA, Odbor majetkových agend, IDDS: 48ia97h
5. HLAVNÍ MĚSTO PRAHA, Odbor investiční, IDDS: 48ia97h
6. Městská část Praha-Dolní Počernice, IDDS: ehpb75m

dotčené správní úřady


7. Krajské ředitelství policie hlavního města Prahy, Odbor služby dopravní policie, Oddělení dopravního inženýrství, IDDS: rkiai5y

na vědomí

8. Městská část Praha 14, úřední deska, Bratří Venclíků č.p. 1073/8, Praha 9-Černý Most, 198 00 Praha 98

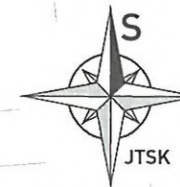

	Stávající dopravní značení
	Provizorní dopravní značení
	Chodník uzavřen, použijte vozovku
	Výkop 3 x 1 m
	Oplocení
	Sloup veřejného osvětlení

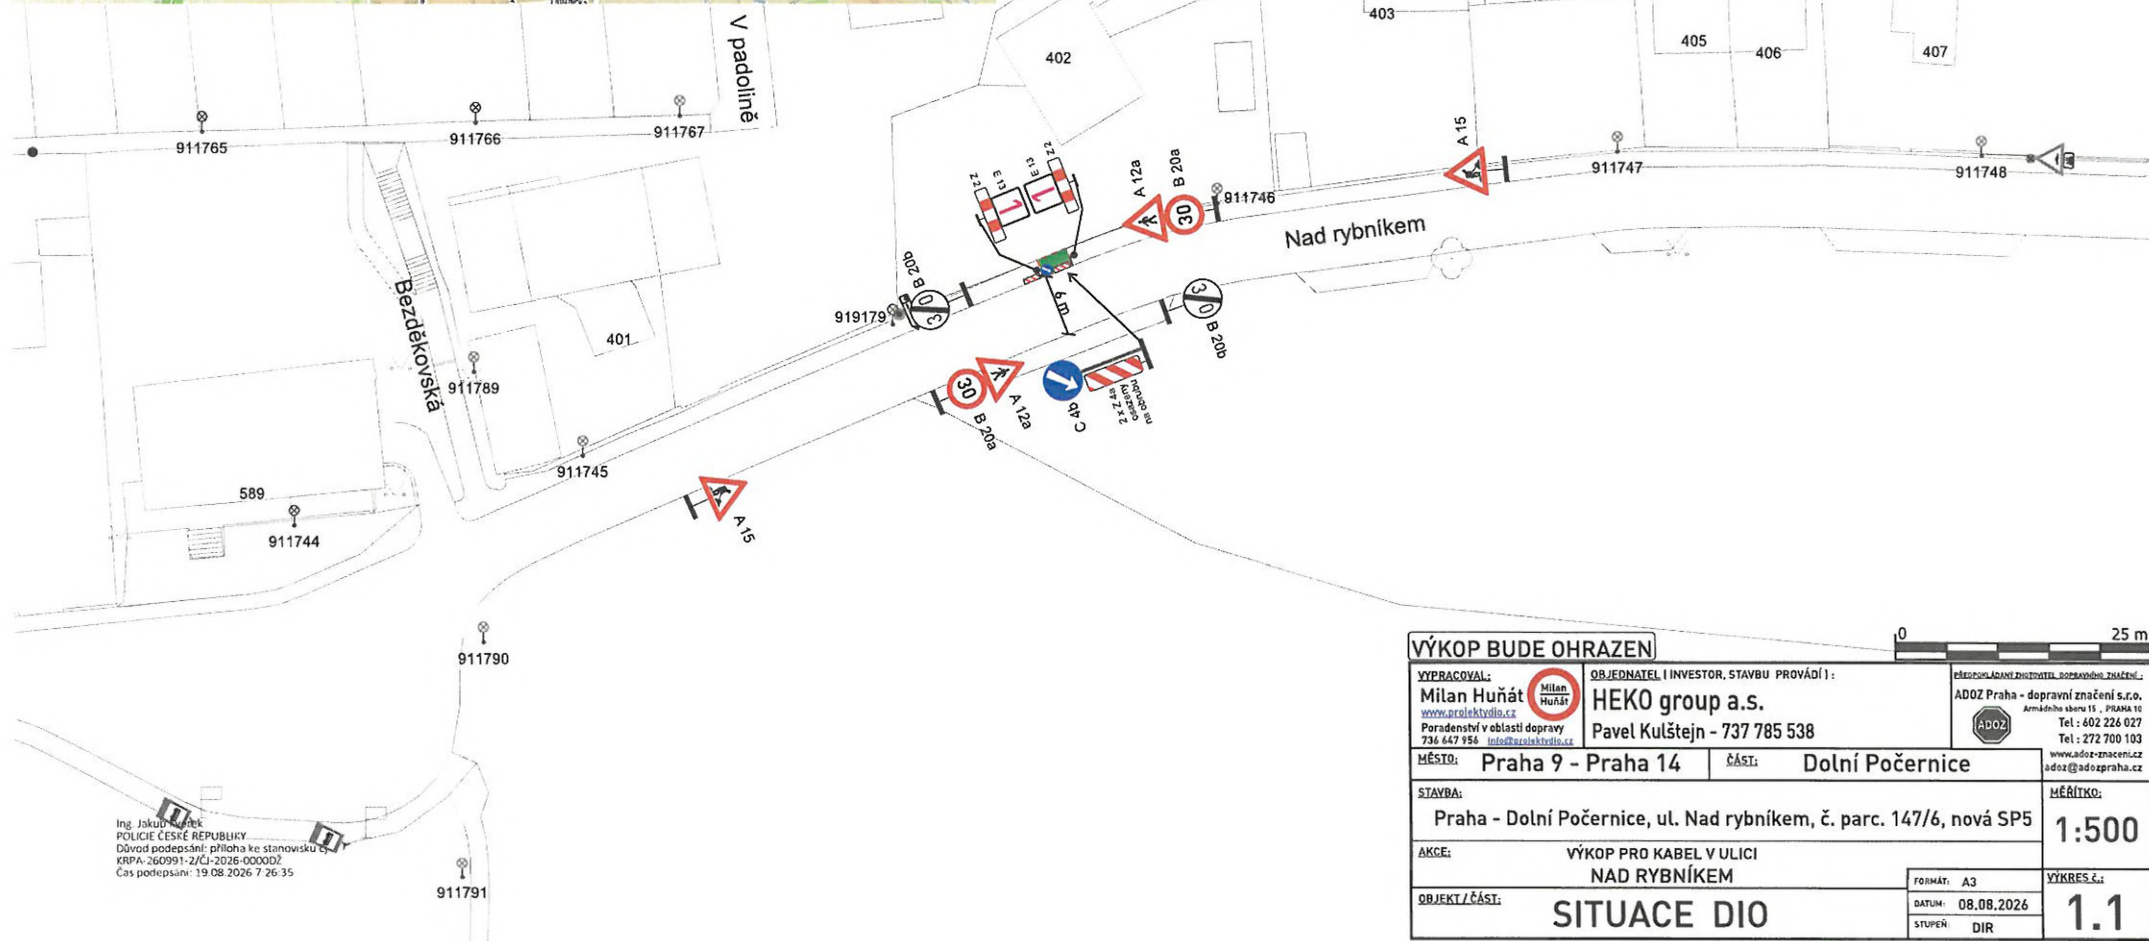

Ing. Jakub Čížek
POLICEJ ČESKÉ REPUBLIKY
Důvod podepsání: příloha ke stanovisku
GRPA-260991-2/ČJ-2026-000007
Čas podepsání: 19.08.2026 7 26:35

VÝKOP BUDE OHRAZEN

VYPRACOVAL: Milan Huňát www.projektvdio.cz Poradenství v oblasti dopravy 736 647 956 info@projektvdio.cz		OBJEDNATEL (INVESTOR, STAVBU PROVÁDÍ): HEKO group a.s. Pavel Kulštejn - 737 785 538		OBECNOST/ADOP/INVESTITEL DOPRAVNÍ ZNAČENÍ: ADOP Praha - dopravní značení s.r.o. Armádního sboru 15, PRAHA 10 Tel: 602 226 027 Tel: 272 700 103 www.adop-znaceni.cz adop@adopraha.cz	
MĚSTO: Praha 9 - Praha 14		ČÁST: Dolní Počernice		MĚŘÍTKO: 1:500	
STAVBA: Praha - Dolní Počernice, ul. Nad rybníkem, č. parc. 147/6, nová SP5		AKCE: VÝKOP PRO KABEL V ULICI NAD RYBNÍKEM		VÝKRES č.: 1.1	
OBJEKT/ČÁST: SITUACE DIO		FORMÁT: A3		DATUM: 08.08.2026	
		STUPEŇ: DIR			