


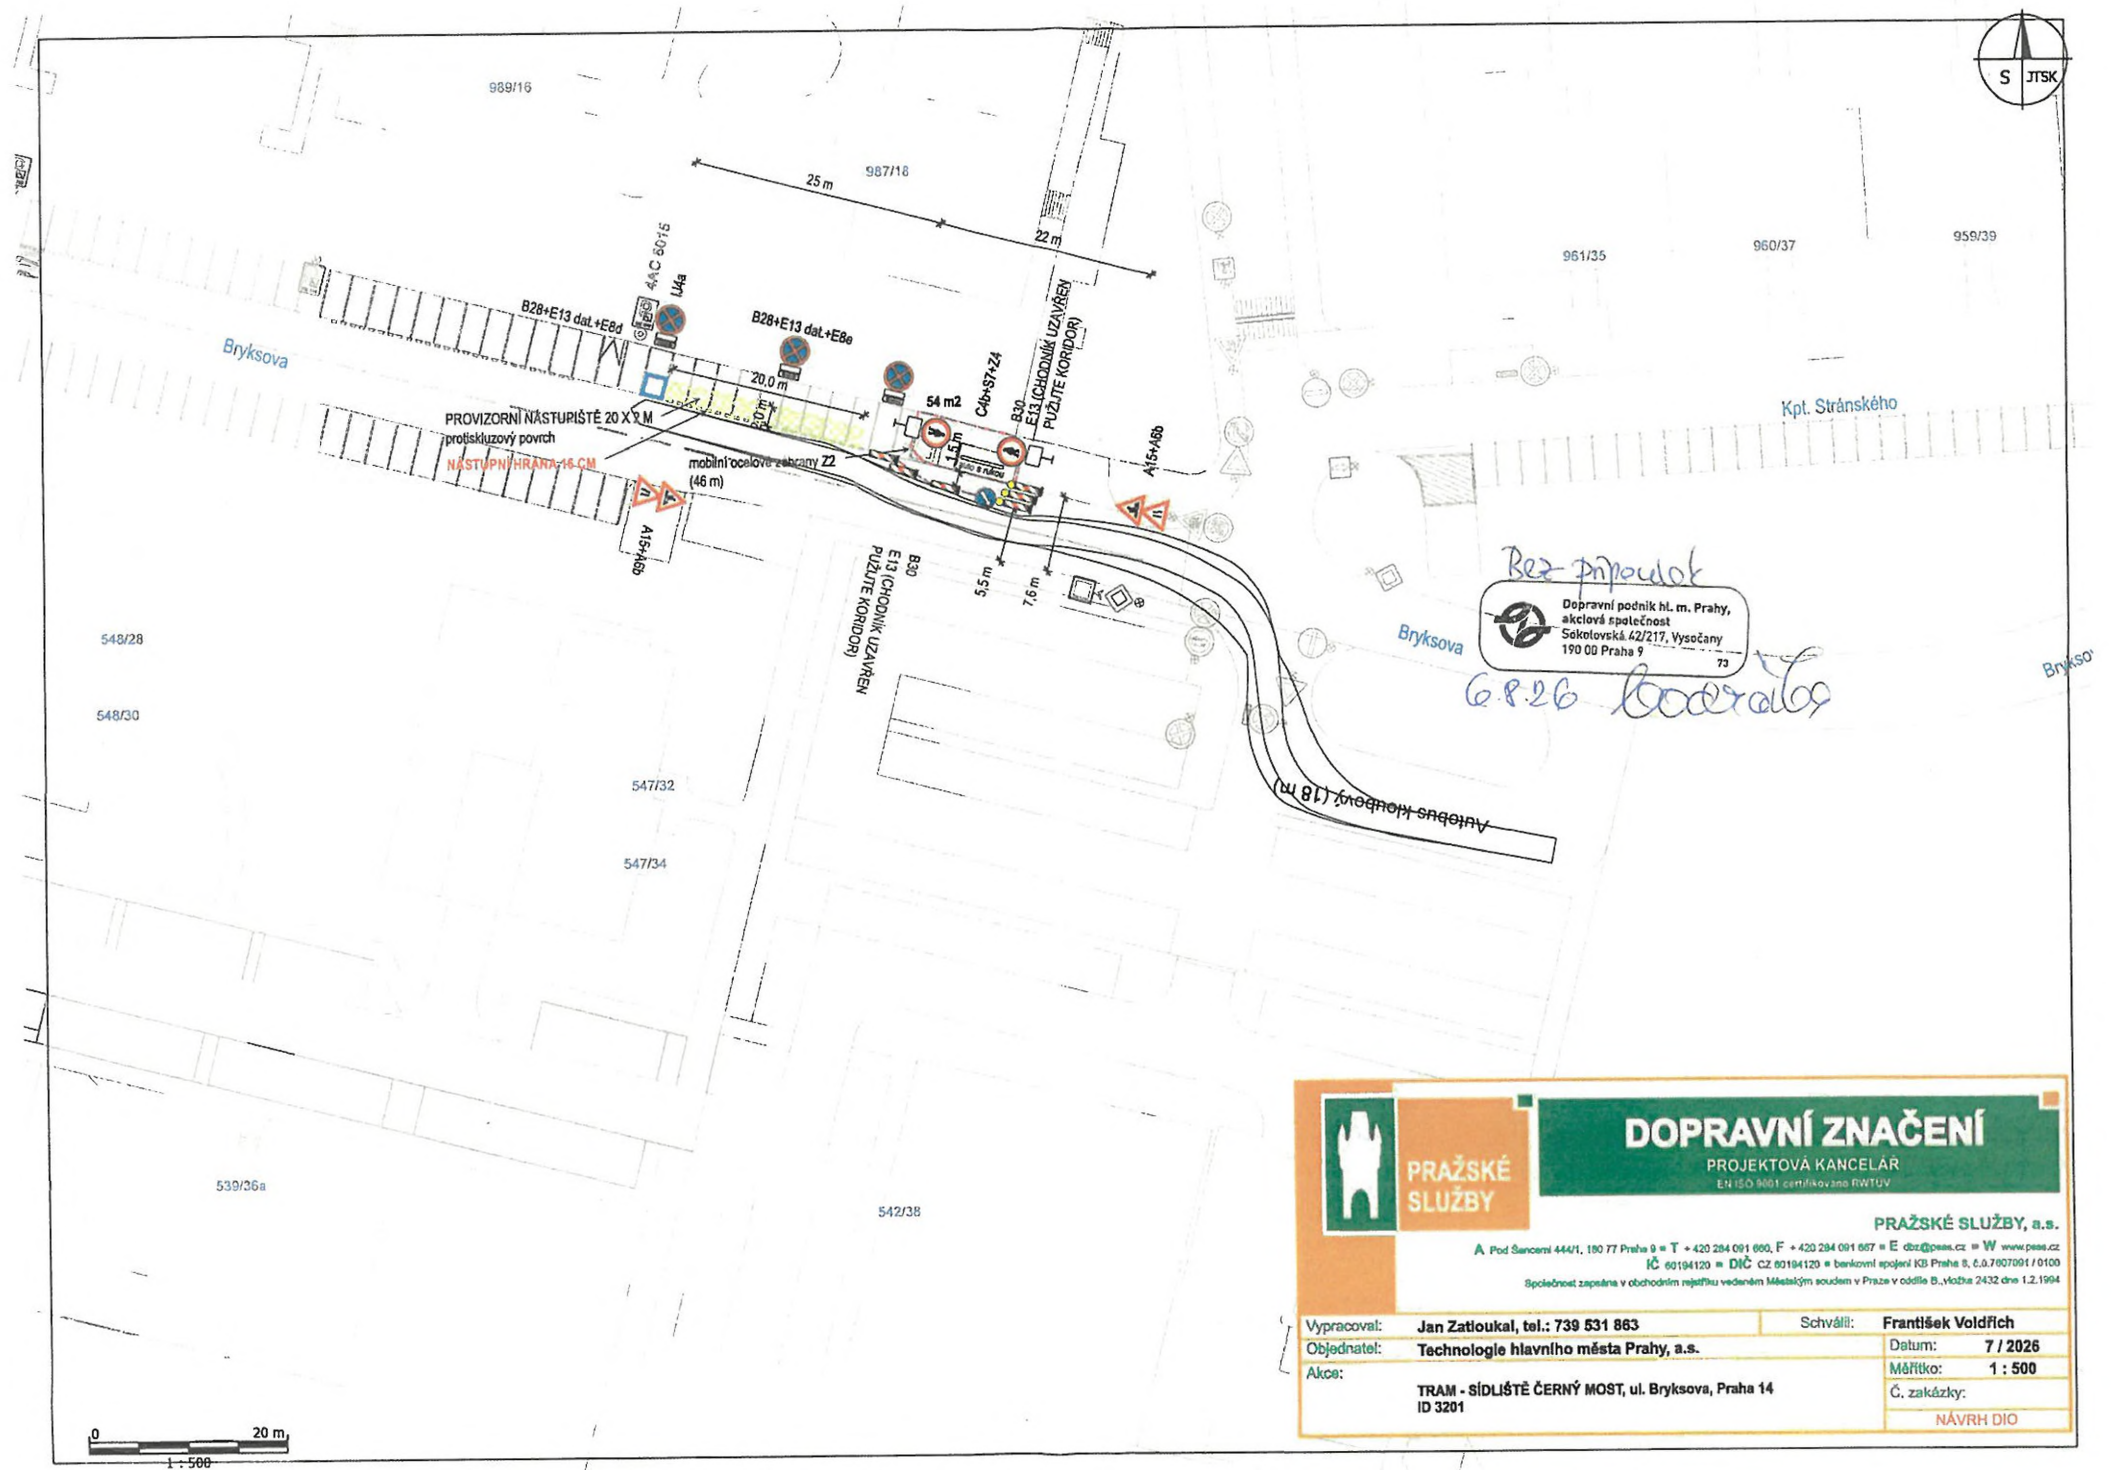

Bez připoutek
Dopravní podnik hl. m. Prahy,
akciová společnost
Sokolovská 42/217, Vysočany
190 00 Praha 9
6.8.26 bodrals





DOPRAVNÍ ZNAČENÍ

PROJEKTOVÁ KANCELÁŘ
EN ISO 9001 certifikováno RWTUV

PRAŽSKÉ SLUŽBY, a.s.

A. Pod Šancemi 444/1, 180 77 Praha 9 • T + 420 284 091 660, F + 420 284 091 667 • E dotaz@pscs.cz • W www.pscs.cz
IČ 60194120 • DIČ CZ 60194120 • bankovní spojení KB Praha s. c. o. 7007001 / 0100
Společnost zapsaná v obchodním rejstříku vedeném Městským soudem v Praze v oddíle B, vložka 2432 dne 1.2.1994

Vypracoval:	Jan Zatioukal, tel.: 739 531 863	Schválil:	František Voldřich
Objednatel:	Technologie hlavního města Prahy, a.s.	Datum:	7 / 2026
Akce:	TRAM - SÍDLIŠTĚ ČERNÝ MOST, ul. Bryksova, Praha 14 ID 3201	Měřítko:	1 : 500
		Č. zakázky:	
			NÁVRH DIO

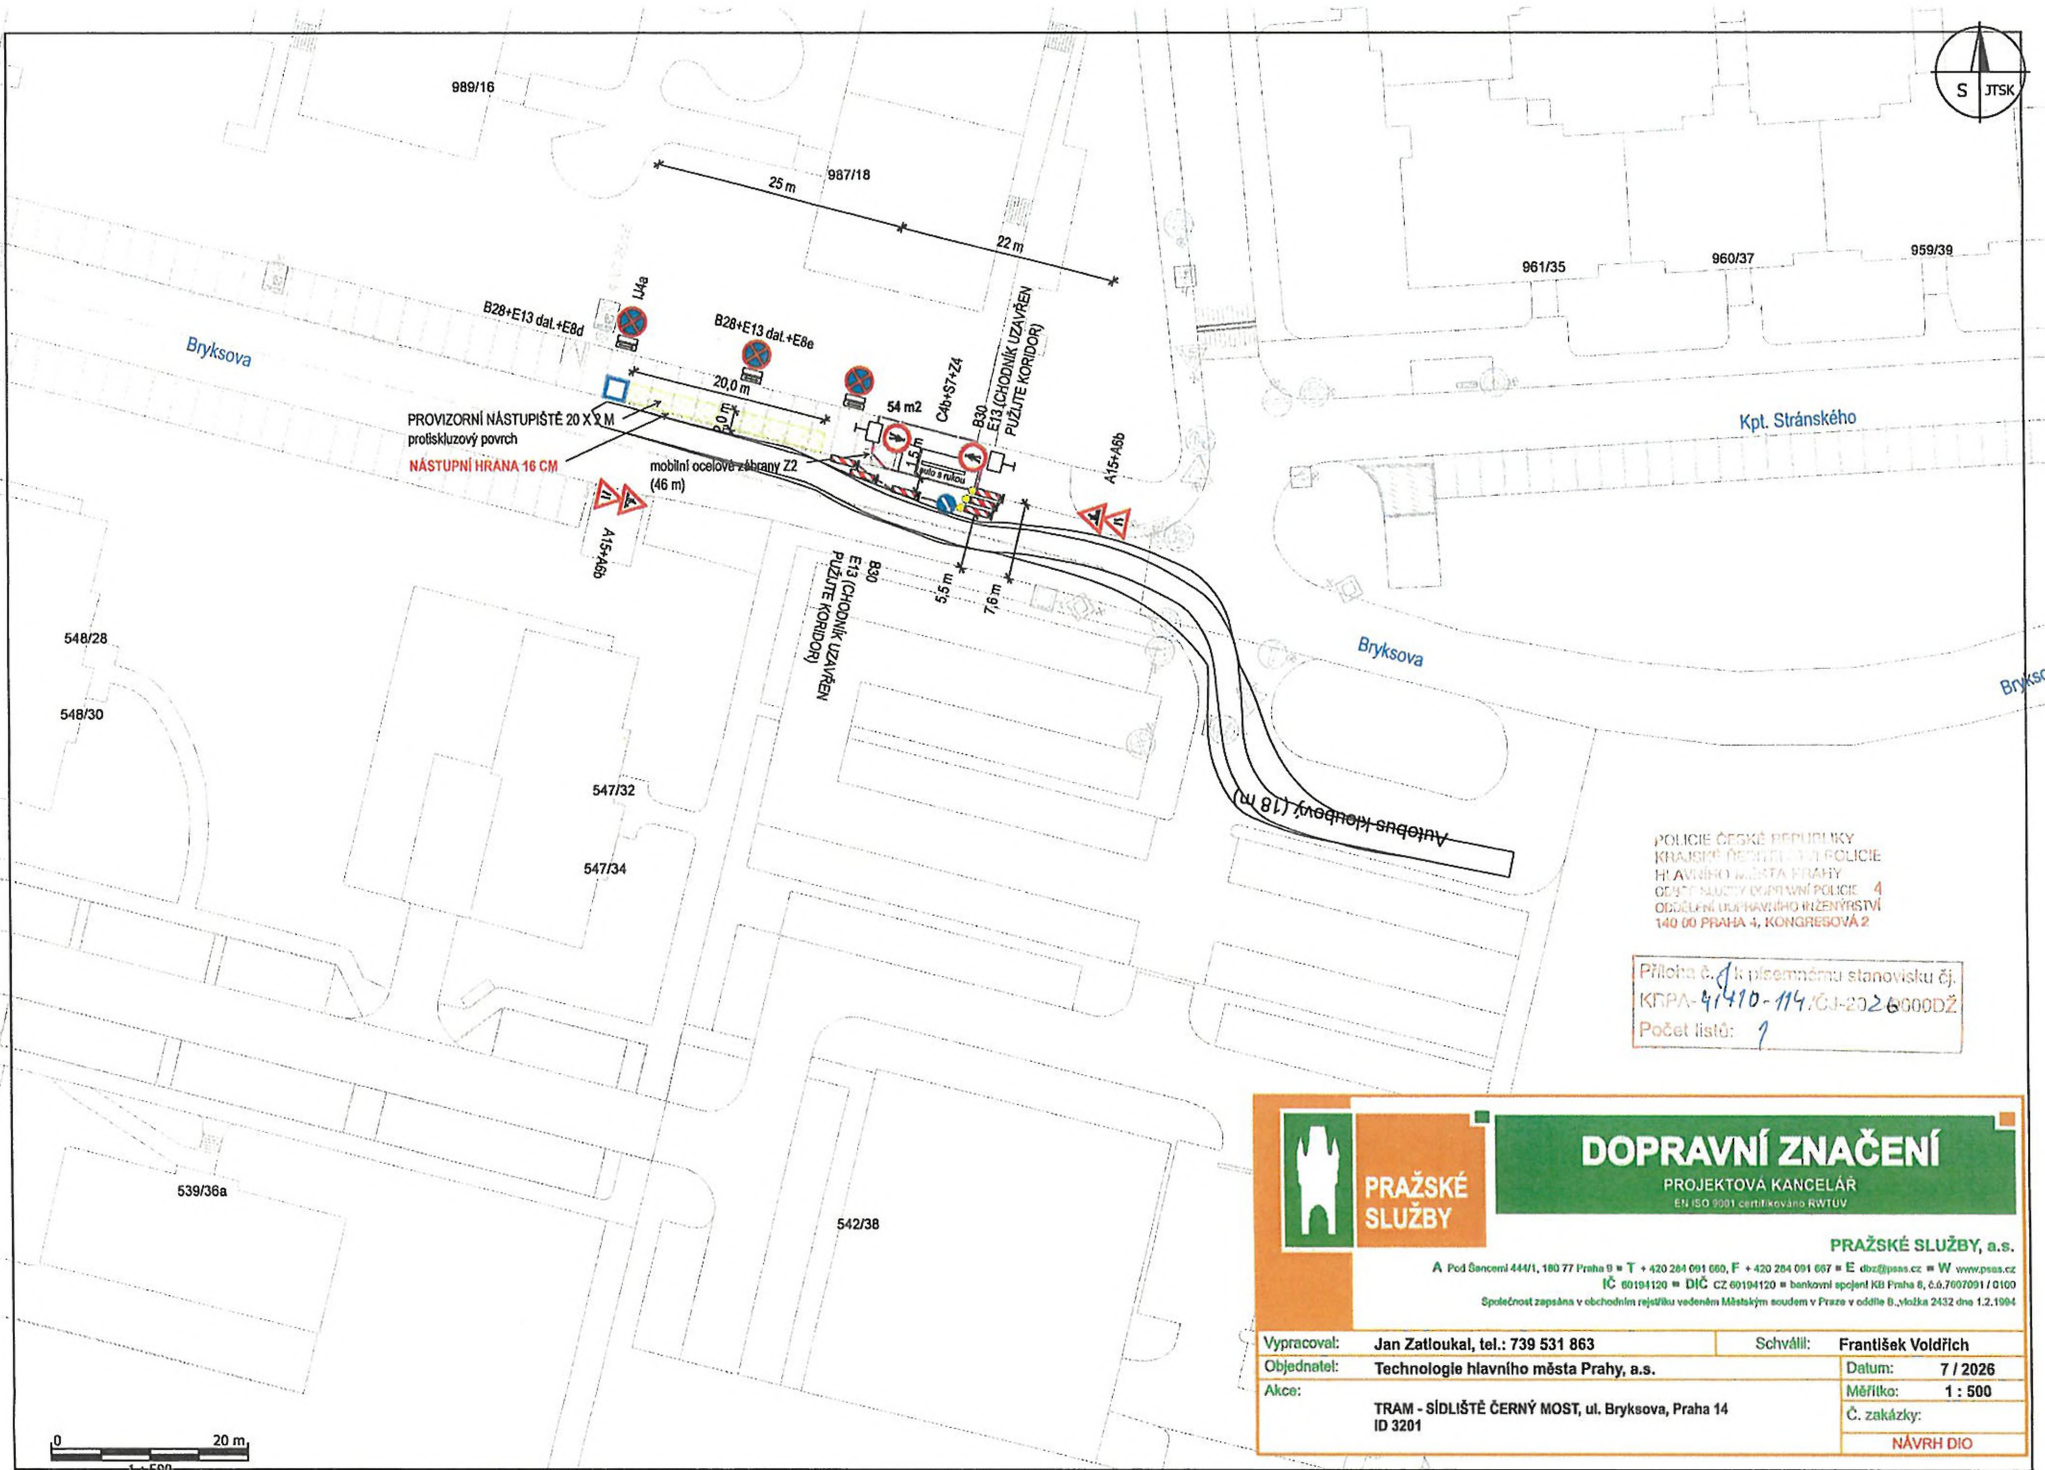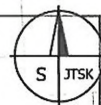

POLICIE ČESKÉ REPUBLIKY
KRAJSKÉ ŘEDITELSTVÍ POLICIE
H. AVIÁŘSKÝ MĚSTO PRAHA
OČISTNÍ SLUŽBY KRAJSKÉ POLICIE 4
ODDĚLENÍ UPRÁVĚNÍHO ŘÍZENÍ
140 00 PRAHA 4, KONGRESOVÁ 2

Příloha č. 1 k písemnému stanovisku č.
KŘPA-41410-114/CJ-202600DŽ
Počet listů: 1



**PRAŽSKÉ
SLUŽBY**

DOPRAVNÍ ZNAČENÍ
PROJEKTOVÁ KANCELÁŘ
EN ISO 9001 certifikováno RWTUV

PRAŽSKÉ SLUŽBY, a.s.
A Pod Šancemi 444/1, 180 77 Praha 9 • T + 420 284 091 660, F + 420 284 091 667 • E dsr@psas.cz • W www.psas.cz
IČ 60194120 • DIČ CZ 60194120 • bankovní spojení KČP Praha 6, č.ú. 667007091 / 0100
Společnost zapsána v obchodním rejstříku vedeném Městským soudem v Praze v odděle B, číslo 2432 dne 1.2.1994

Vypracoval:	Jan Zatloukal, tel.: 739 531 863	Schválil:	František Voldřich
Objednatel:	Technologie hlavního města Prahy, a.s.	Datum:	7 / 2026
Akce:	TRAM - SÍDLIŠTĚ ČERNÝ MOST, ul. Bryksova, Praha 14 ID 3201	Měřítko:	1 : 500
		Č. zakázky:	
			NÁVRH DIO

