

Měřítko: 1:350

Formát: A4

Výkres č. 1

893/39

1040/4

1074/6

K HUTÍM

IP10a
E3a „380m„
IP10b
E3a „380m„

Příloha č. 1 k písemnému stanovisku čj.
KRPA-292.502-1 / ČJ-2020-0000DŽ
Počet listů: 6



Legenda:



B28
E13

Navržené přechodné svislé
dopravní značení




Stávající svislé
dopravní značení



Směr jízdy

PROJEKT DIO

(Dopravně Inženýrské Opatření)

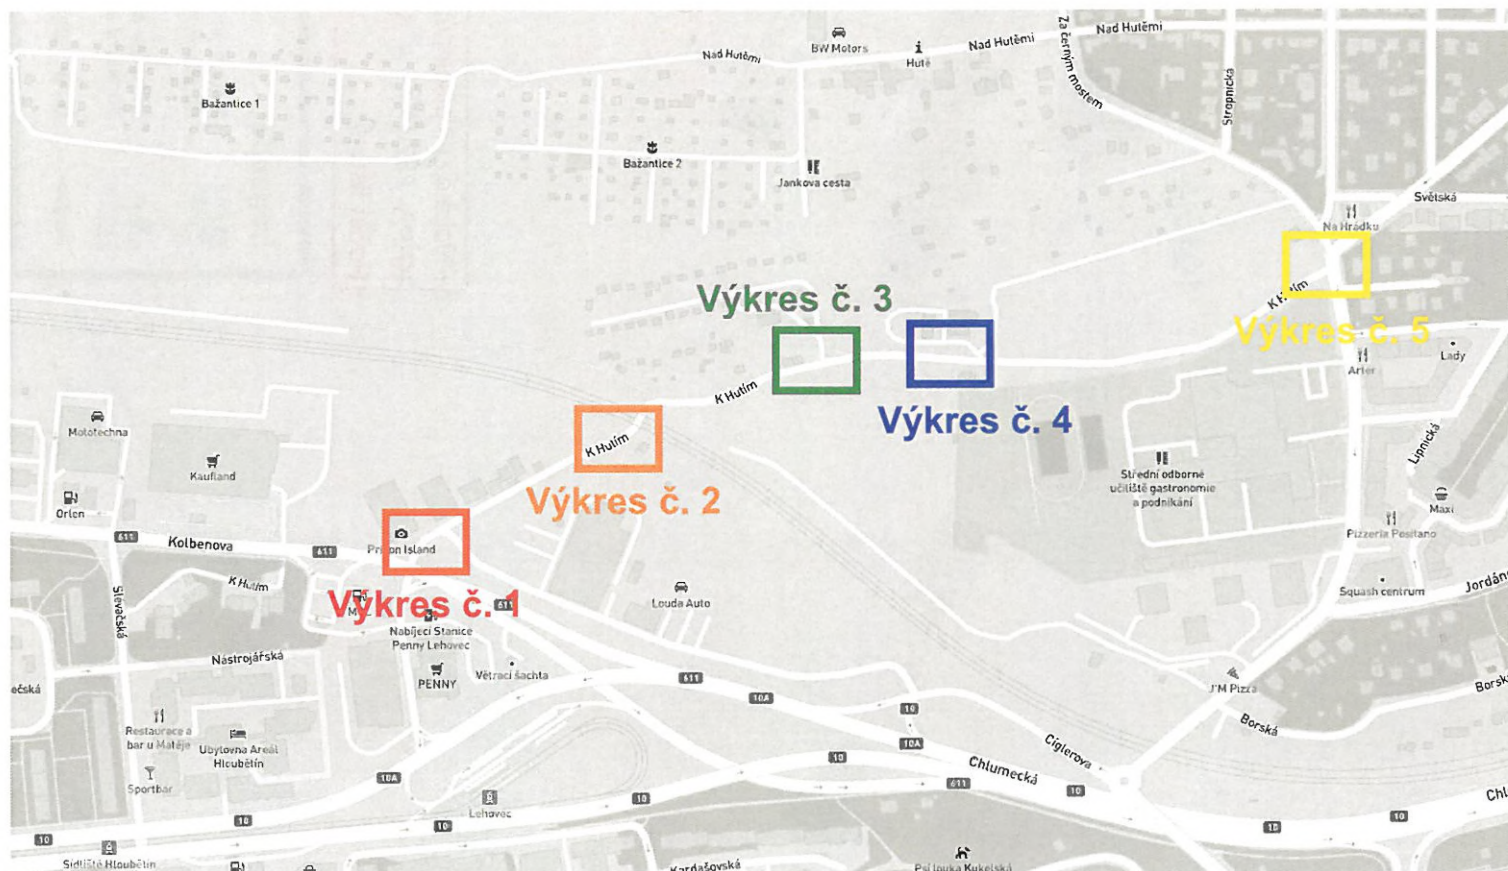

MÍSTO REALIZACE:

Ul. K Hutím 996/20
198 00 Praha 14 - Hloubětín

VYPRACOVAL:

Petr Semerád
tel.: 774 977 616

OBJEDNATEL (INVESTOR):

MJSTAV, p. ing. Bašta
tel.: 604 838 383

POČET ETAP:

1

POČET VÝKRESŮ:

5

NÁZEV AKCE:

**ZÁBOR KOMUNIKACE PRO ZAŘÍZENÍ STAVBY
ZA ÚČELEM REKONSTRUKCE ROZVODNY PRE -T101 A T102**

TERMÍN REALIZACE AKCE:

02. 10. 2026

DATUM VYPRACOVÁNÍ DIO:

01. 09. 2026

DODAVATEL:

TOP Znak s.r.o.

Starochuchelská 114/28

159 00 Praha 5

Tel.: 607 687 687

E-mail: info@topznak.cz

Web: www.topznak.cz

IČ: 06035981, DIČ: CZ06035981



POZNÁMKA:



Měřítko: 1:350

Formát: A4

Výkres č. 3

  K HUTÍM


IP10a
E3a „70m“

Příloha č. 1 k písemnému stanovisku čj.
KRPA-232582-1 /ČJ-2026-0000DŽ
Počet listů: 6



Legenda:



Navržené přechodné svislé
dopravní značení




Stávající svislé
dopravní značení



Směr jízdy

Výkres č. 2

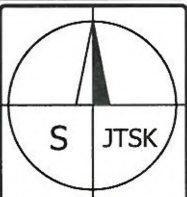

Měřítko: 1:350

Formát: A4

 **K HUTÍM**


E3a „250m“

64/12

Legenda:



Navržené přechodné svislé
dopravní značení



Stávající svislé
dopravní značení



Směr jízdy





Měřítko: 1:350

Formát: A4

Výkres č. 4

Detail DZ E13:

①

TERMIN
PLATNOSTI
MIMO
VOZIDEL
STAVBY

②

CHODCI,
POKRAČUJTE
VPRAVO

③

CHODCI,
POKRAČUJTE
VLEVO

Legenda:



Navržené přechodné svislé
dopravní značení



Stávající svislé
dopravní značení



Zábor komunikace - zařízení stavby
(vozidla stavby aj.)



Směr jízdy

Příloha č. 1 k písemnému stanovisku č.
KPPA-292582-1/CJ-2026-0000DZ
Počet listů: 6



K HUTÍM

996/20

Chodcům bude umožněn průchod kolem záboru o min. š. 1,5 m!

**Zábor komunikace
- zařízení stavby,
vozidla stavby
50m x 3m = 150m²**



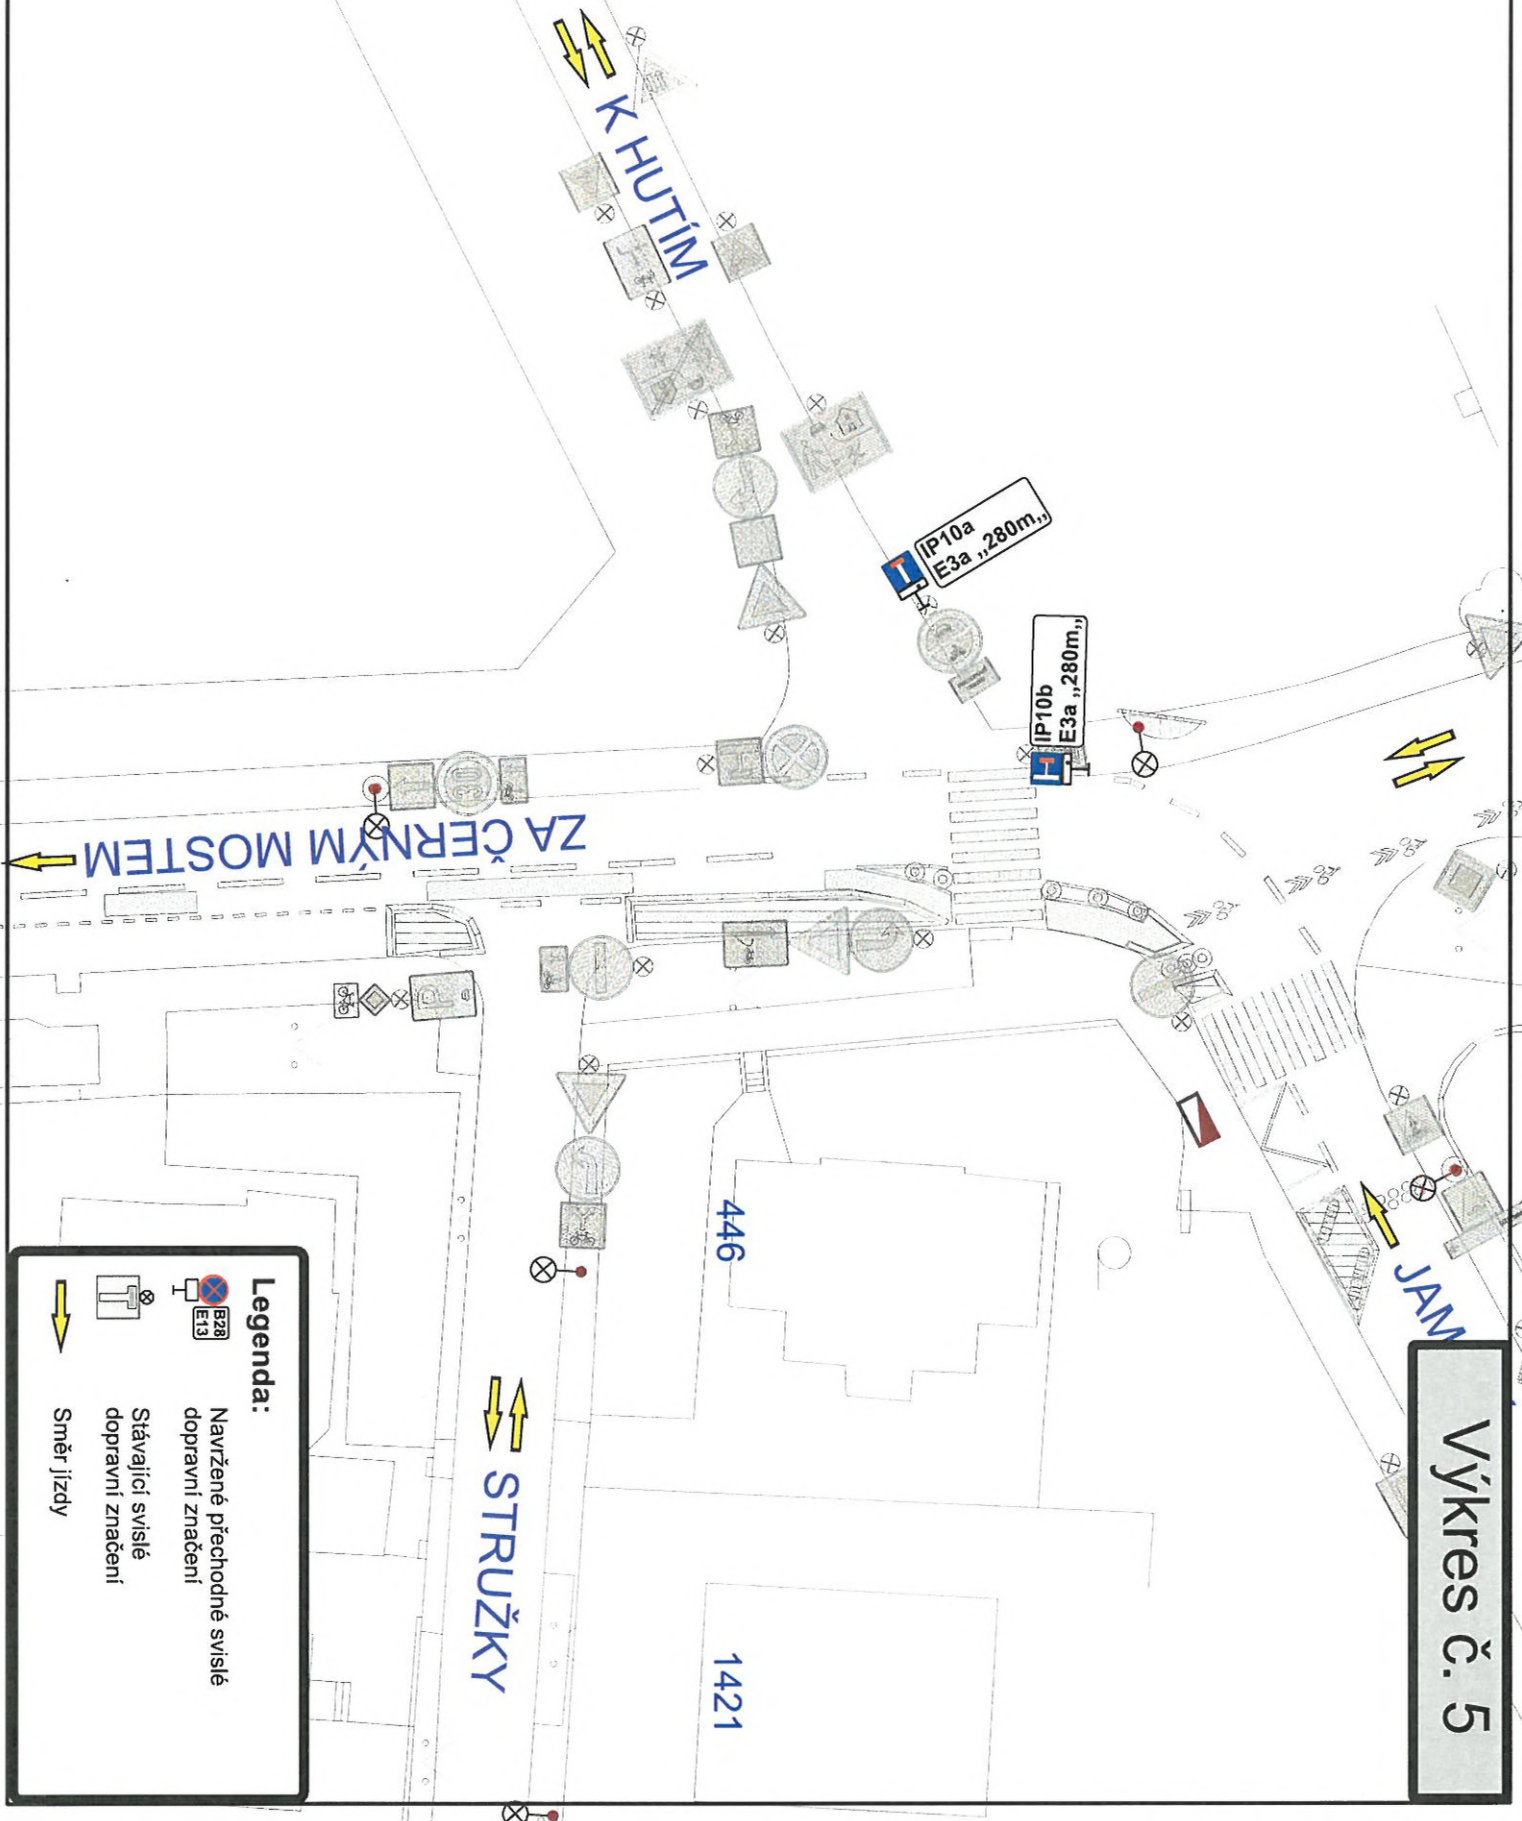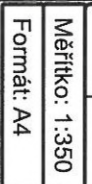

Výkres č. 5