


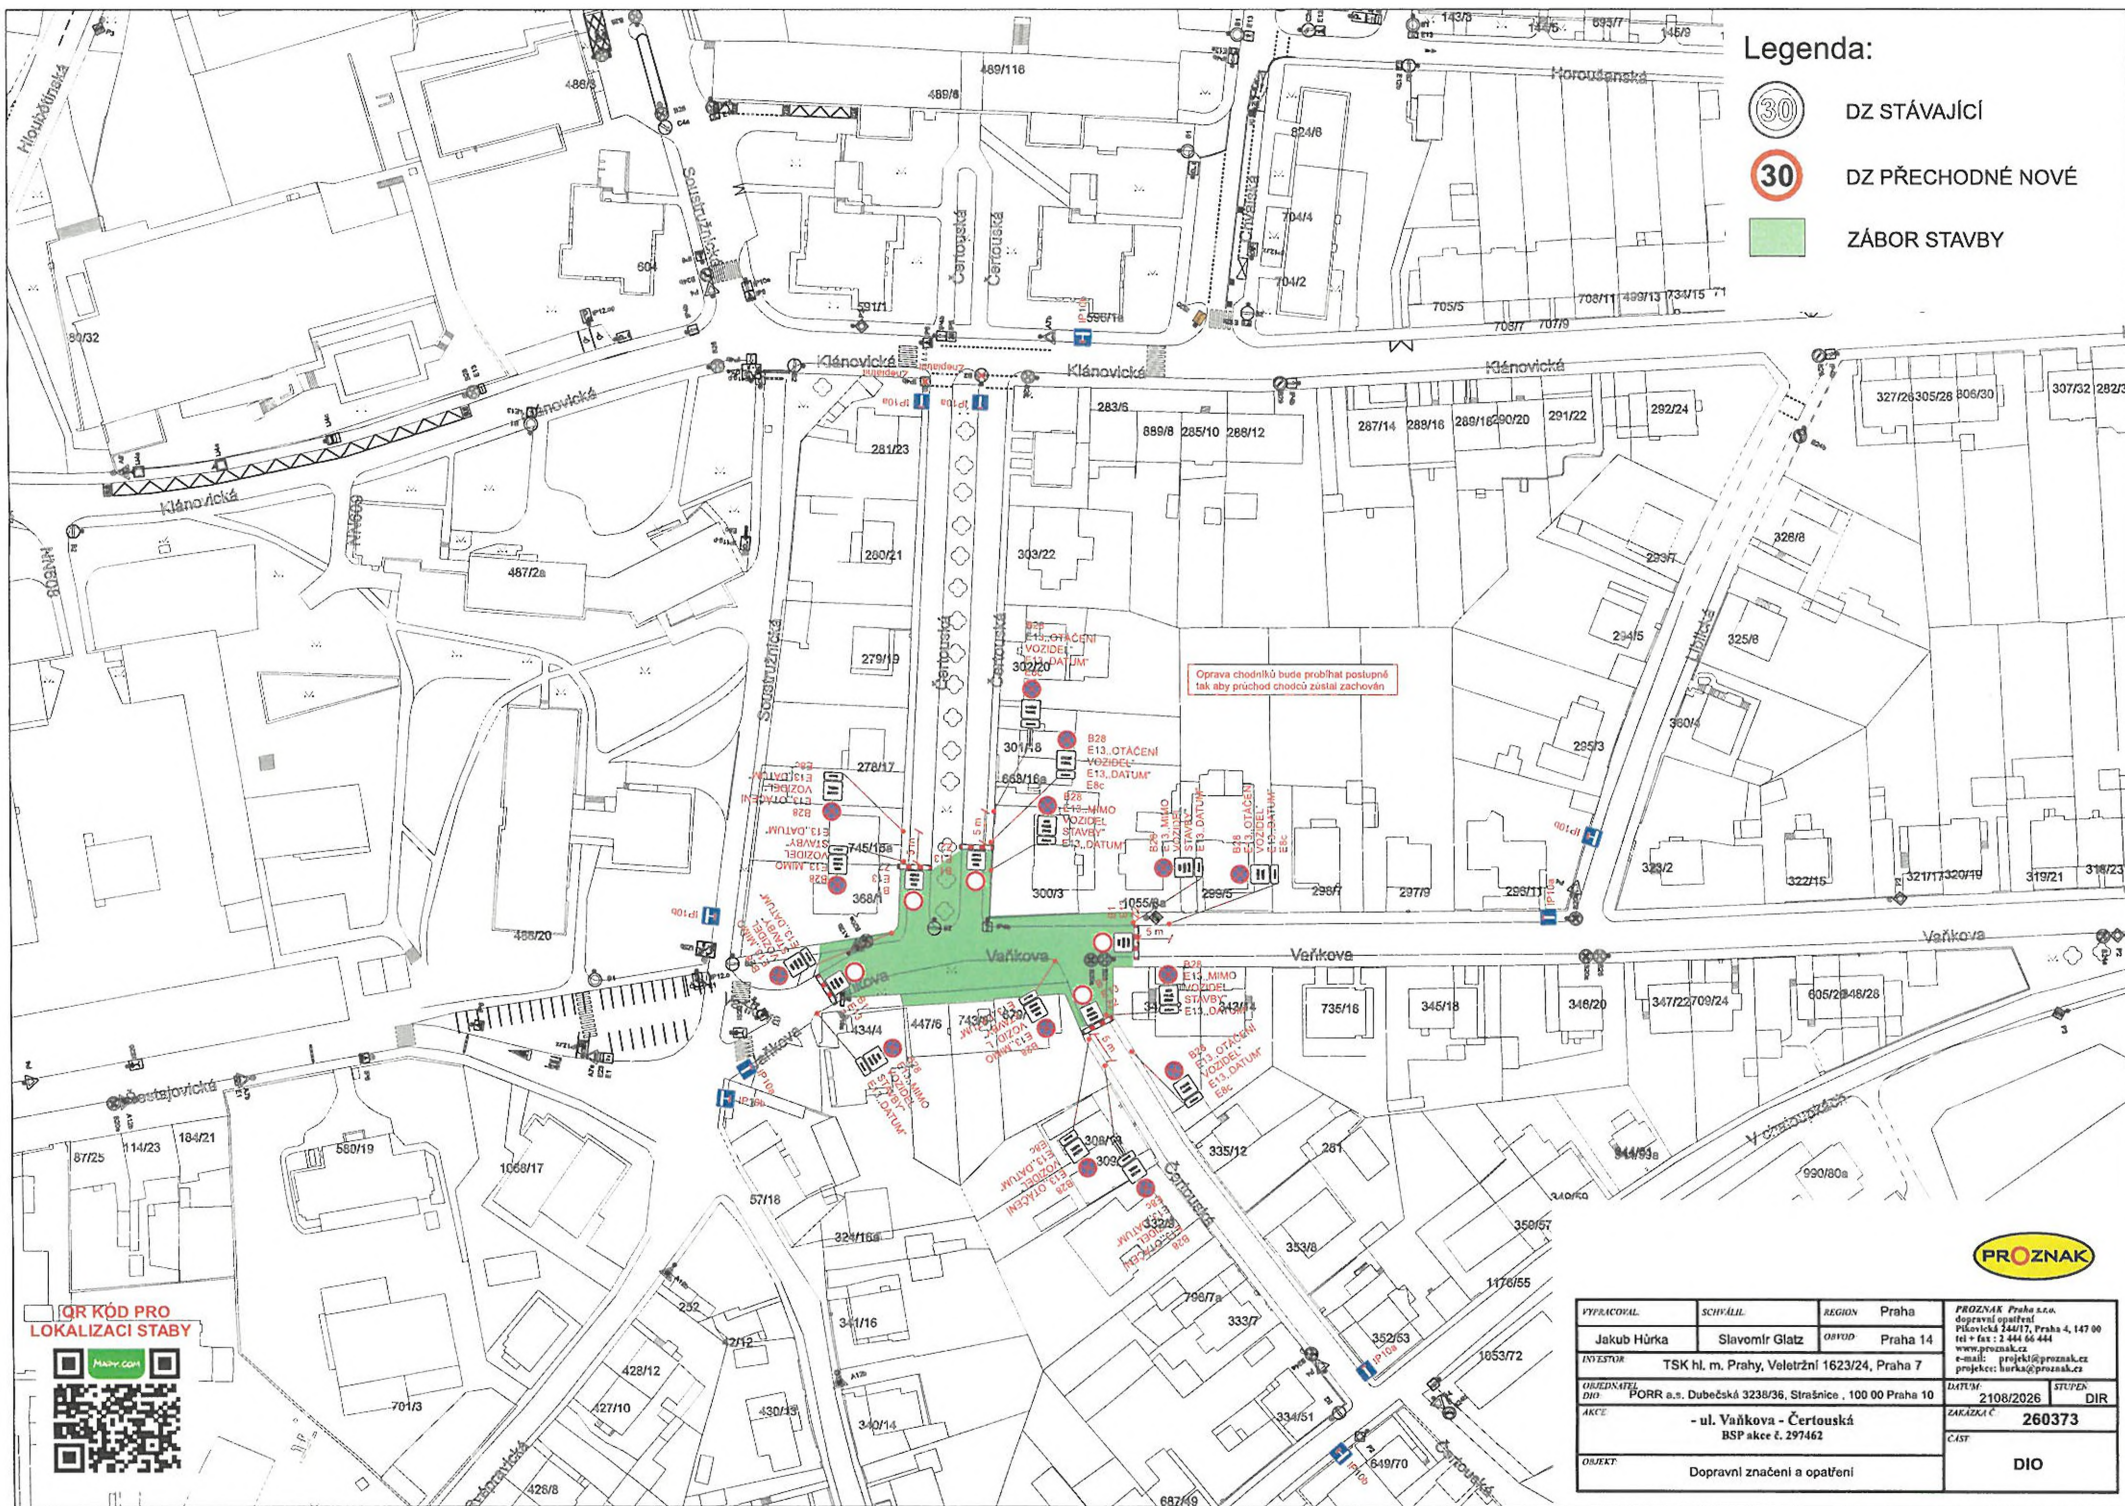

Legenda:



DZ STÁVAJÍCÍ



DZ PŘECHODNÉ NOVÉ



ZÁBOR STAVBY

QR KÓD PRO
LOKALIZACI STAVBY



PRACOVNÍK	SCHVÁLIL	REGION	Praha	PROZNAK Praha s.r.o. dopravní opatření Přeloučská 144/17, Praha 4, 147 00 tel + fax: 2 444 64 444 www.proznak.cz e-mail: projekty@proznak.cz projekce: burka@proznak.cz
Jakub Hůrka	Slavomír Glatz	OPIS	Praha 14	
INVESTOR	TSK hl. m. Prahy, Veletřní 1623/24, Praha 7	DATUM	2108/2026	STUPEŇ
OBJEDNATEL	PORR a.s. Dubčická 3238/36, Strašnice, 100 00 Praha 10	ZAKAZKA Č	260373	DIR
AKCE	- ul. Vaňkova - Čertoušská BSP akce č. 297462	ČAS		
OBJEKT	Dopravní značení a opatření			DIO