



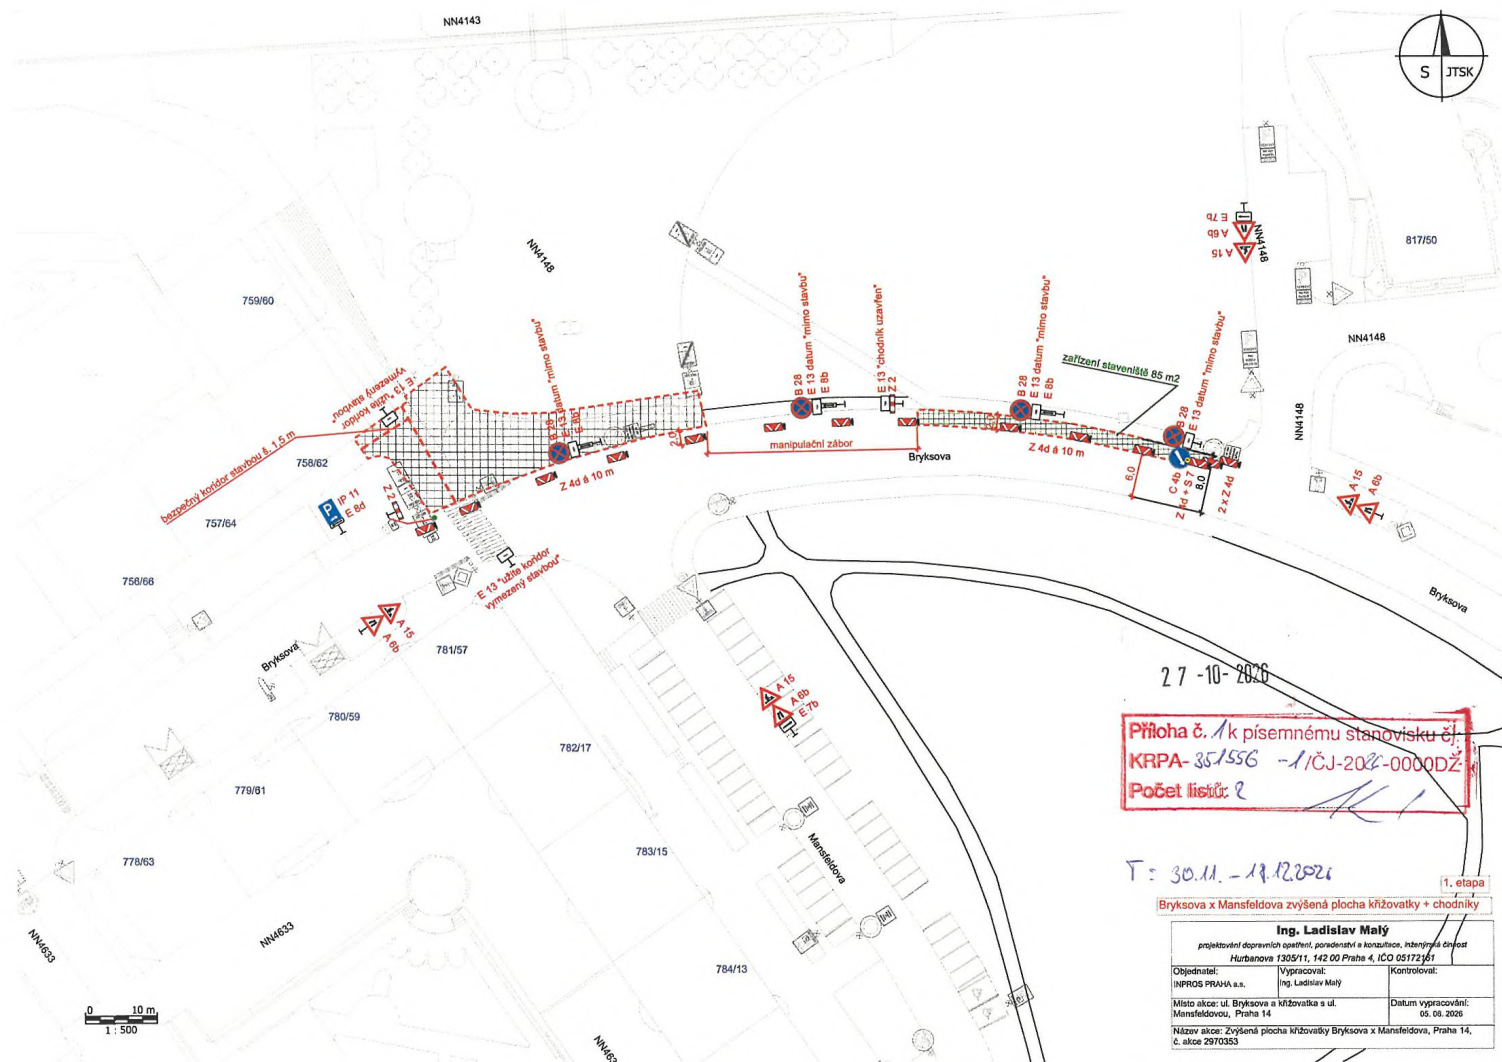

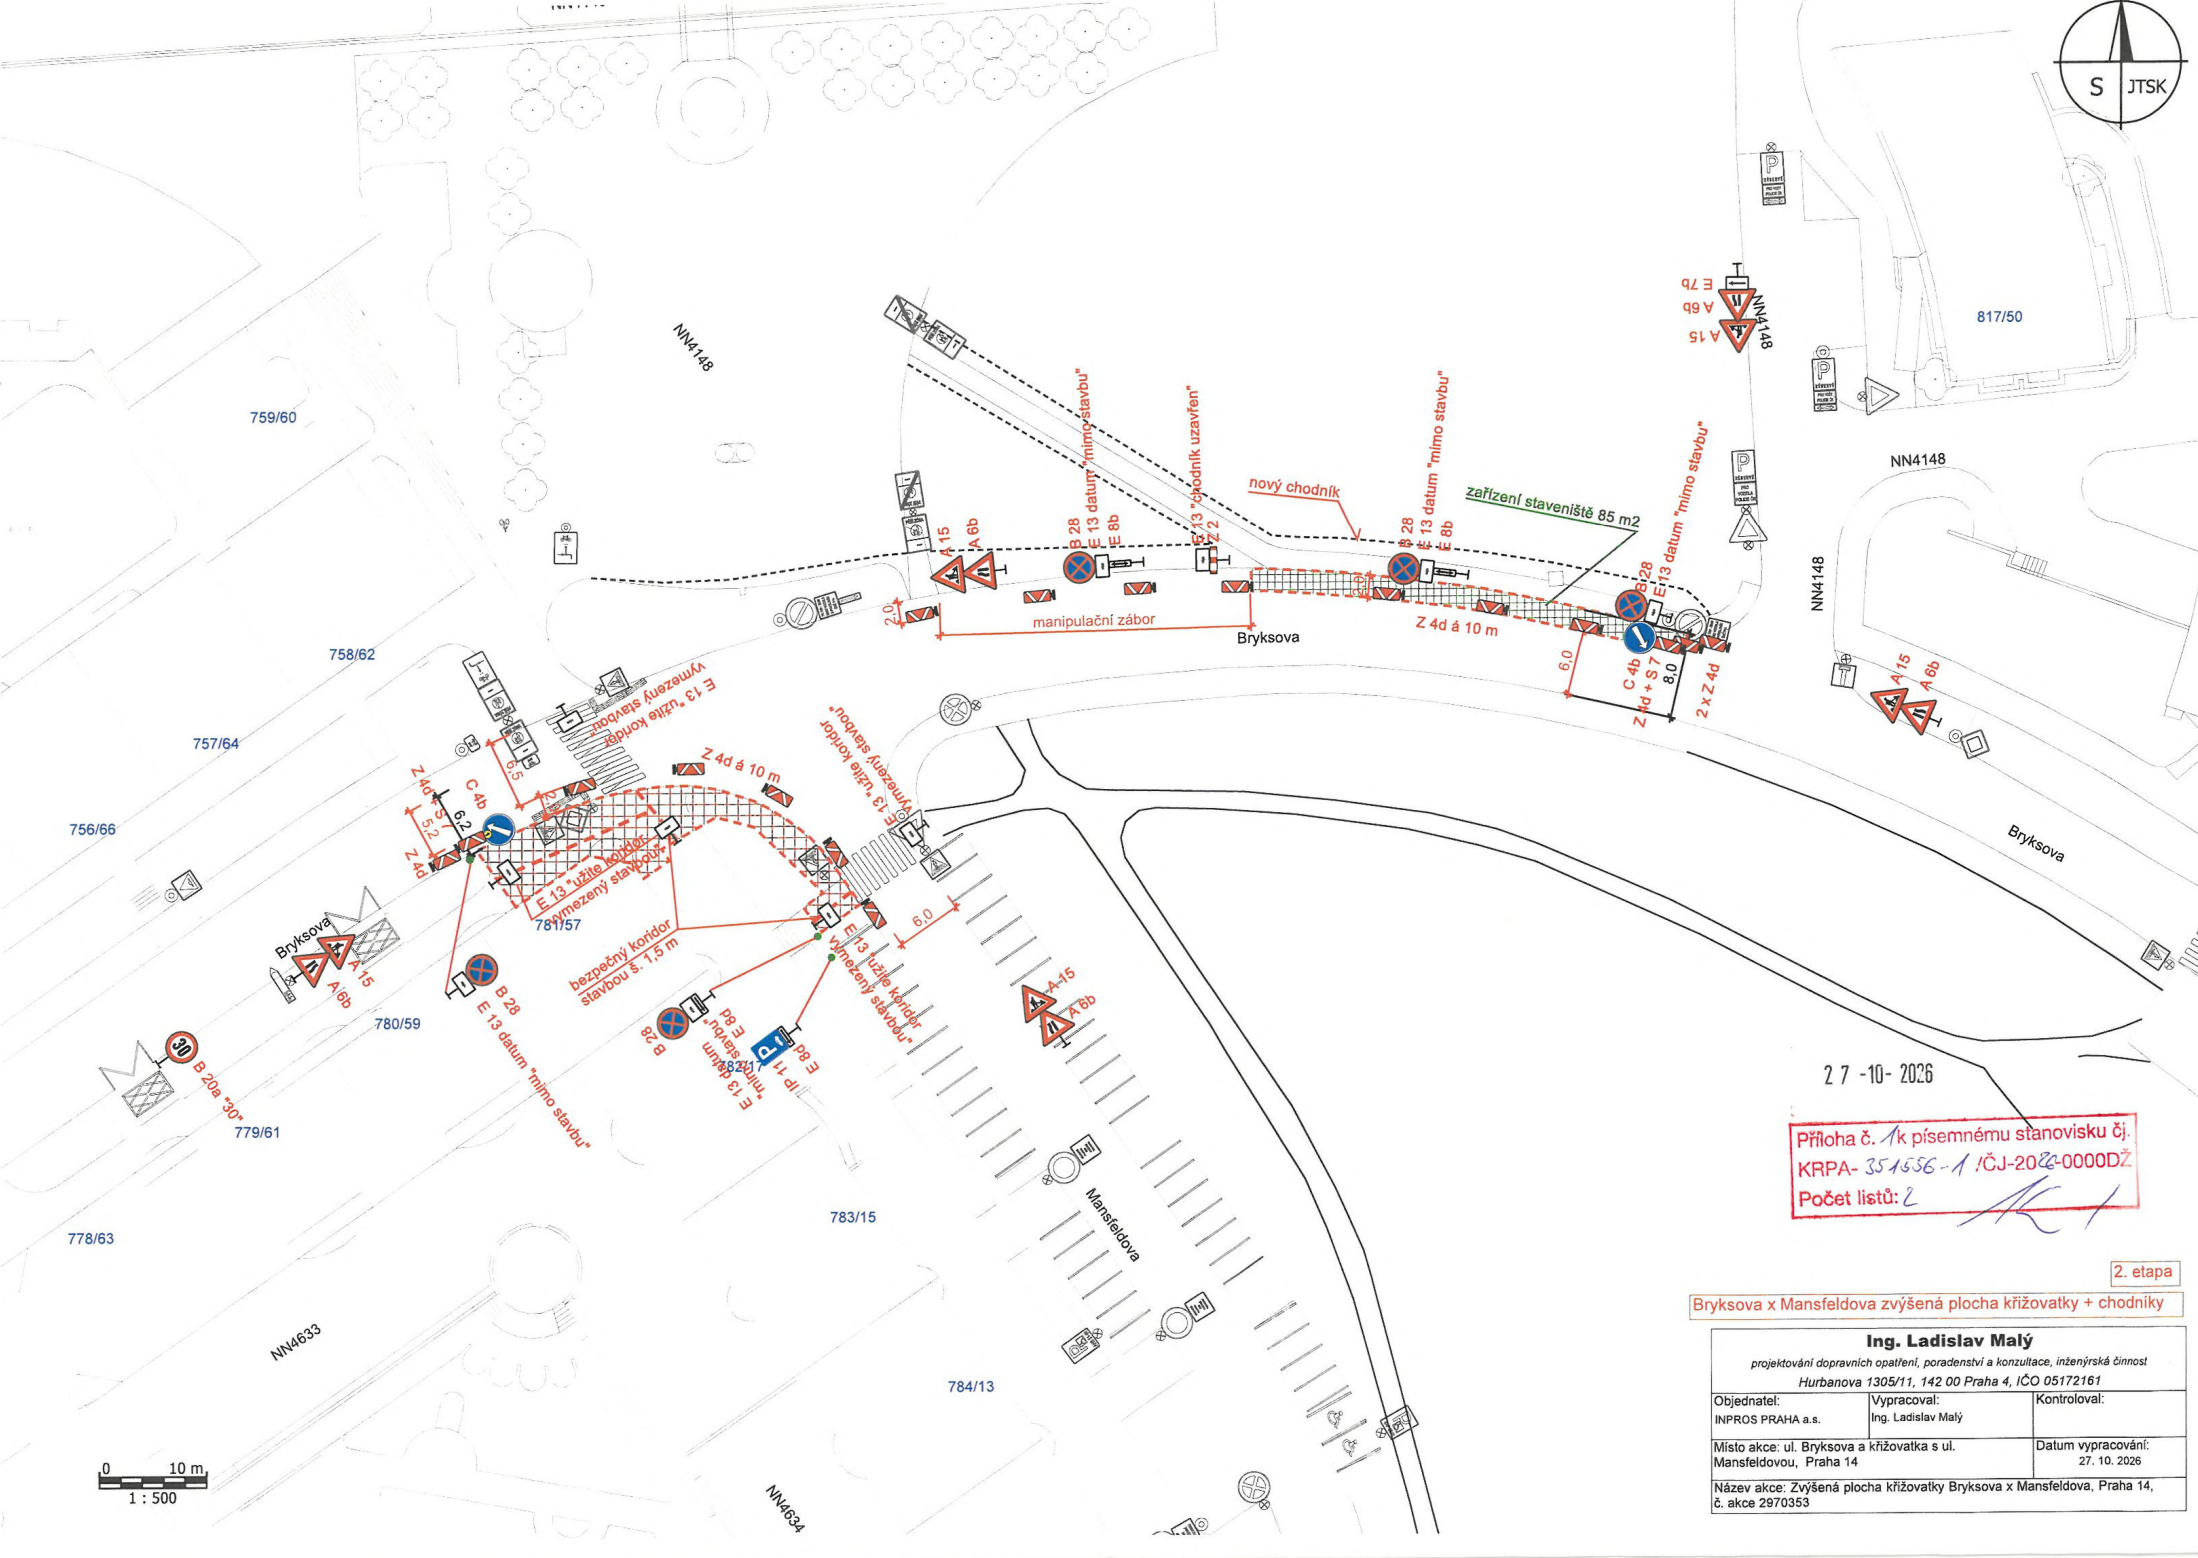

Příloha č. 1 k písemnému stanovisku čj.
KRPA- 351556-1 !ČJ-2020-0000DŽ
Počet listů: 2

Bryksova x Mansfeldova zvýšená plocha křižovatky + chodníky

projektování dopravních opatření, poradenství a konzultace, inženýrská činnost
Hurbanova 1305/11, 142 00 Praha 4, IČO 05172161