MĚSTSKÁ ČÁST PRAHA 14
ÚŘAD MĚSTSKÉ ČÁSTI
Odbor dopravy

Bratří Venclíků 1073, 198 21 Praha 9 | IČ: 00231312 | www.praha14.cz

Váš dopis zn.:
Spisový znak: UMCP14/26/183802/OD/RK
Číslo jednací: UMCP14/26/183812/OD/RK

Vyřizuje: Radil Karel
E-mail: karel.radil@praha14.cz
Telefon: 225295321

Praha dne: 27. 10. 2026

OPATŘENÍ OBECNÉ POVAHY

Městská část Praha 14, Úřad městské části, Odbor dopravy, jako příslušný správní orgán podle § 124 odst. 6 zákona č. 361/2000 Sb., o provozu na pozemních komunikacích a o změnách některých zákonů (zákon o silničním provozu), ve znění pozdějších předpisů (dále jen „zákon č. 361/2000 Sb."), podle vyhlášky č. 55/2000 Sb. hl. m. Prahy, kterou se vydává Statut hl. m. Prahy, ve znění pozdějších předpisů, a podle § 171 a § 173 odst. 1 zákona č. 500/2004 Sb., správní řád, ve znění pozdějších předpisů (dále jen „zákon č. 500/2004 Sb."), na základě posouzení žádosti o stanovení přechodné úpravy provozu na pozemní komunikaci, kterou dne 22. 10. 2026 podala Městská část Praha 14, Odbor investiční, IČO 00231312, Bratří Venclíků 1073, 198 00 Praha, kterou na základě smlouvě o dílo zastupuje PARECO s.r.o., IČO 27165329, Podohradská 1655, 155 00 Praha a po projednání s příslušnými dotčenými orgány

v y d á v á

podle ust. § 77 odst. 1 písm. c), odst. 5 a § 78 zákona o provozu na pozemních komunikacích a vyhlášky Ministerstva dopravy č. 294/2015 Sb., kterou se provádějí pravidla provozu na pozemních komunikacích, ve znění pozdějších předpisů,

opatření obecné povahy

stanovení přechodné úpravy provozu na pozemní komunikaci. Tato úprava spočívá v umístění dopravního značení a zařízení na místních komunikacích v Praze 14 – Kyje v ul. Světská a Splavná podle přiložené situace, která je nedílnou součástí tohoto stanovení. Opatření se vydává za níže uvedených podmínek pro jejich realizaci:

a) Instalace dopravního značení a zařízení bude provedena podle přiložené situace, ke které vydala stanovisko Policie ČR dne 23. 10. 2026 pod č. j. KRPA-347746-1/ČJ-2026-0000DŽ.
b) Dopravní značky v reflexním provedení v základní velikosti podle ČSN EN 12899-1 zajistí a osadí žadatel. Budou použity velkoplošné gumové podstavce.
c) Dopravní značení bude instalováno v souladu s TP 65 a TP 66 Ministerstva dopravy.
d) Žadatel zajistí provedení kontroly úplnosti a správnosti stanoveného přechodného dopravního značení a to alespoň 1x denně. Případné vady nebo nedostatky budou žadatelem neprodleně odstraněny.
e) Instalace dopravního značení a zařízení bude provedena v termínu od 27. 10. 2026 do 31. 10. 2027.

Stanovení přechodné úpravy provozu nenahrazuje povolení, stanovisko, posouzení, popřípadě jiné opatření dotčeného správního úřadu vyžadované zvláštními předpisy.

Odůvodnění

Dne 22. 10. 2026 podala Městská část Praha 14, Odbor investiční, IČO 00231312, Bratří Venclíků 1073, 198 00 Praha, kterou na základě smlouvě o dílo zastupuje PARECO s.r.o., IČO 27165329, Podohradská 1655, 155 00 Praha žádost o stanovení přechodné úpravy provozu na pozemní komunikaci, která se týká instalace dopravního značení a zařízení z důvodu výstavby kulturního centra Splavná.

K návrhu dopravního značení a zařízení vydala stanovisko Policie ČR dne 23. 10. 2026 pod č. j. KRPA-347746-1/ČJ-2026-0000DŽ.

Poučení

Podle § 77 odst. 5 zákona č. 361/2000 Sb., opatření obecné povahy nabývá účinnosti pátým dnem po dni vyvěšení Opatření obecné povahy. Podle § 173 odst. 2 zákona č. 500/2004 Sb., proti opatření obecné povahy nelze podat řádný opravný prostředek. Návrh na zrušení opatření obecné povahy je možno podat podle § 101a a 101b zákona č. 150/2002 Sb., soudní řád správní, ve znění pozdějších předpisů.

PhDr. David Beňák Ph.D., DiS.
vedoucí Odboru dopravy
v. z. Ing. Bc. Radek Veselovský

Ing. Radek Veselovský
Digitálně podepsal Ing. Radek Veselovský
Datum: 2026.10.27 14:19:46 +01'00'

Toto oznámení musí být vyvěšeno po dobu 15 dnů.

Vyvěšeno dne: ..... Sejmuto dne: .....

Razítko, podpis orgánu, který potvrzuje vyvěšení a sejmutí oznámení.

Obdrží:

účastníci (doručenky)
1. Městská část Praha 14, Odbor investiční, Bratří Venclíků č.p. 1073/8, Praha 9-Černý Most, 198 00 Praha 98
2. PARECO s.r.o., IDDS: neasdmu
3. Městská část Praha 14, Odbor majetku a územního rozvoje, Bratří Venclíků č.p. 1073/8, Praha 9-Černý Most, 198 00 Praha 98

dotčené správní úřady
4. Krajské ředitelství policie hlavního města Prahy, Odbor služby dopravní policie, Oddělení dopravního inženýrství, IDDS: rkiai5y

na vědomí
5. Městská část Praha 14, úřední deska, Bratří Venclíků č.p. 1073/8, Praha 9-Černý Most, 198 00 Praha 98

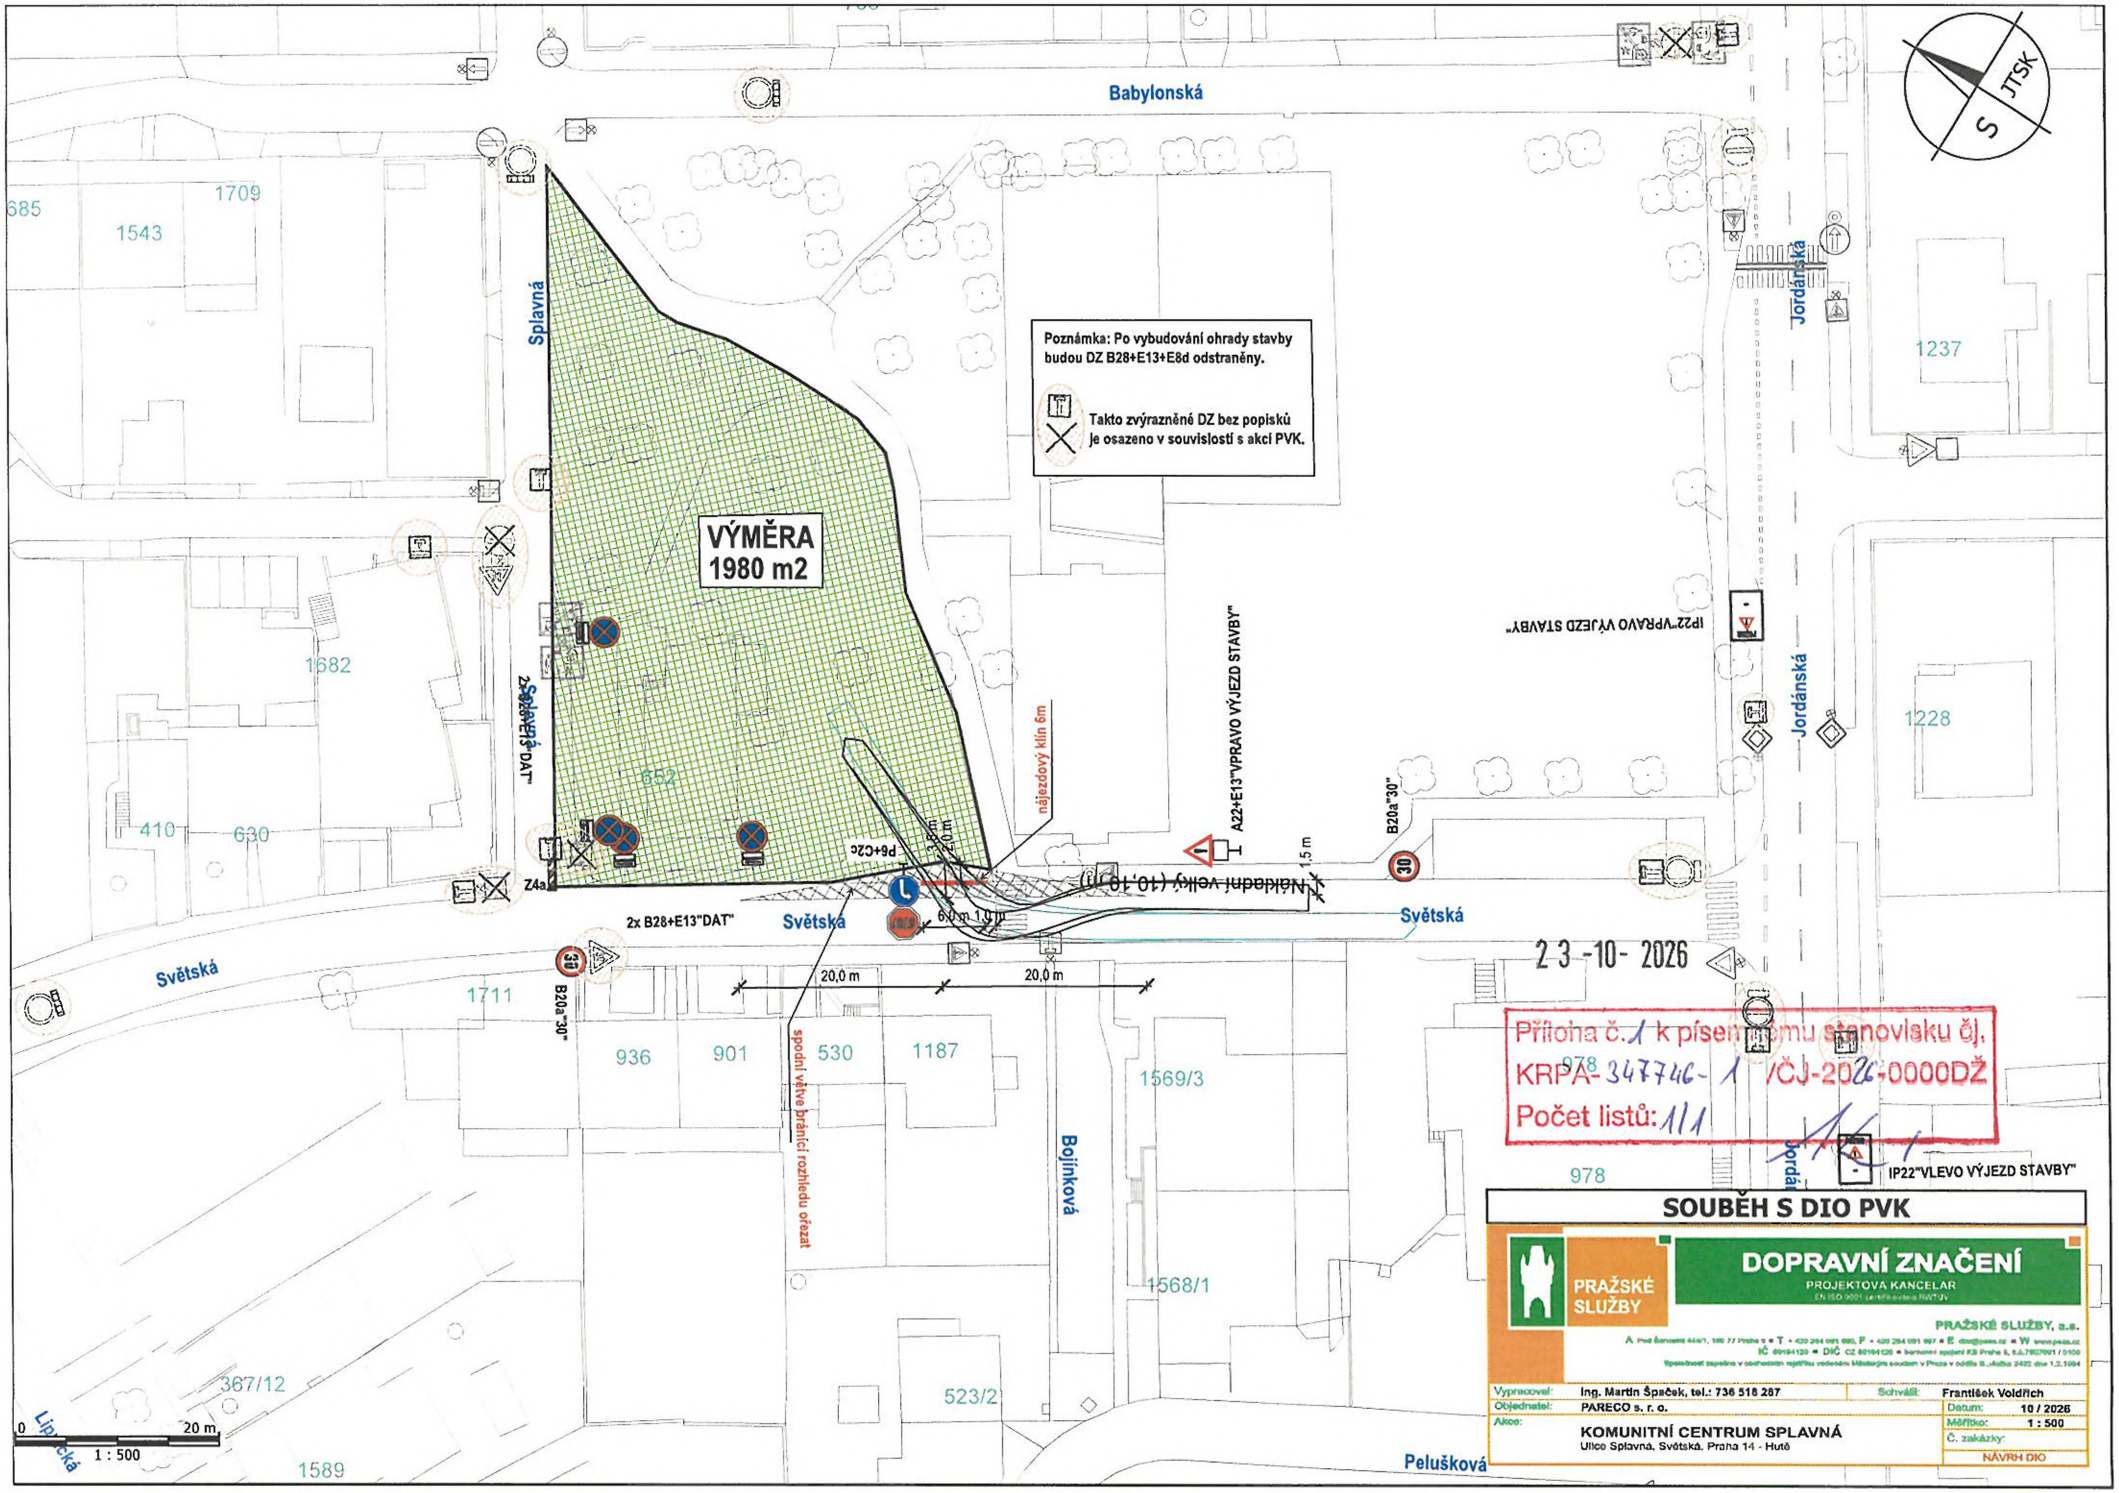

Babylonská
Splavná
Světská
Jordánská
Bojínková
Peluškova
Lipnická
VÝMĚRA
1980 m2
Poznámka: Po vybudování ohrady stavby budou DZ B28+E13+E8d odstraněny.
Takto zvýrazněné DZ bez popisků je osazeno v souvislosti s akcí PVK.
2x B28+E13"DAT"
A22+E13"VPRAVO VÝJEZD STAVBY"
IP22"VPRAVO VÝJEZD STAVBY"
IP22"VLEVO VÝJEZD STAVBY"
B20a"30"
Náklad velký (10,10 m)
nájezdový klín 6m
spodní větve bránící rozhledu ořezat
P6+C2c
Z4a
20,0 m
20,0 m
1,5 m
6,0 m
1,0 m
2 3 -10- 2026
Příloha č. 1 k písemnému stanovisku čj.
KRPA-347746-1 /ČJ-2026-0000DŽ
Počet listů: 1/1
SOUBĚH S DIO PVK
PRAŽSKÉ SLUŽBY
DOPRAVNÍ ZNAČENÍ
PROJEKTOVÁ KANCELÁŘ
PRAŽSKÉ SLUŽBY, a.s.
Vypracoval: Ing. Martin Špaček, tel.: 736 518 287
Schválil: František Voldřich
Objednatel: PARECO s. r. o.
Datum: 10 / 2026
Měřítko: 1 : 500
Akce: KOMUNITNÍ CENTRUM SPLAVNÁ
Ulice Splavná, Světská, Praha 14 - Hutě
Č. zakázky:
NÁVRH DIO
0 20 m
1 : 500