



Zábor ploch na pozemku p.č. 2466/1  
 plocha výkopu: 206 m<sup>2</sup>  
 20,000 = 214,350 m n.m.



Ing. Jakub Kováčik  
 POLICE ČESKÉ REPUBLIKY  
 Řízení prací - příloha k PPA-124389-2/CJ-  
 2516-00007  
 Kčn: 2026/2026-14.04.2026 9 01 07

Sídlo: <b>CENTRAL GROUP 77, Investiční s.r.o.</b> Na Špičce 1702/68, 146 00 Praha 4 IČO: 497 24 088 www.centralgroup.cz email: info@centralgroup.cz		<b>CENTRAL GROUP</b>
Generální projektant: <b>CENTRAL GROUP a.s.</b> Na Špičce 1702/68, 146 00 Praha 4 IČO: 342 27 797 tel: +420 224 222 222, 224 224 111 www.centralgroup.cz email: info@centralgroup.cz	Hlavní architekt: <b>CENTRAL GROUP a.s.</b> Na Špičce 1702/68, 146 00 Praha 4 IČO: 342 27 797 tel: +420 224 222 222, 224 224 111 www.centralgroup.cz email: info@centralgroup.cz	Hlavní inženýr projektů: <b>Ing. Peter Němeth</b>
Zpracoval: <b>Ing. Josef Heráček</b>		<b>CENTRAL GROUP</b>
Datum: <b>04/2026</b>		Lokalita: <b>207</b>
Město: <b>PRAHA 14, HLOUBĚTÍN</b>		Datum: <b>04/2026</b>
Štup: <b>DOKUMENTACE PRO ZHOTOVITELE</b>		Mřížka: <b>1:500</b>
Část: <b>DJO</b>		Číslo par:
Obsah: <b>DIO - PŘELOŽKY KABELŮ - ETAPA I ČÁST 1</b>		Půdň. list:



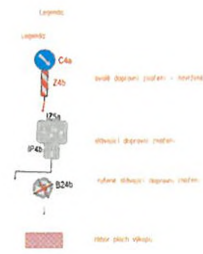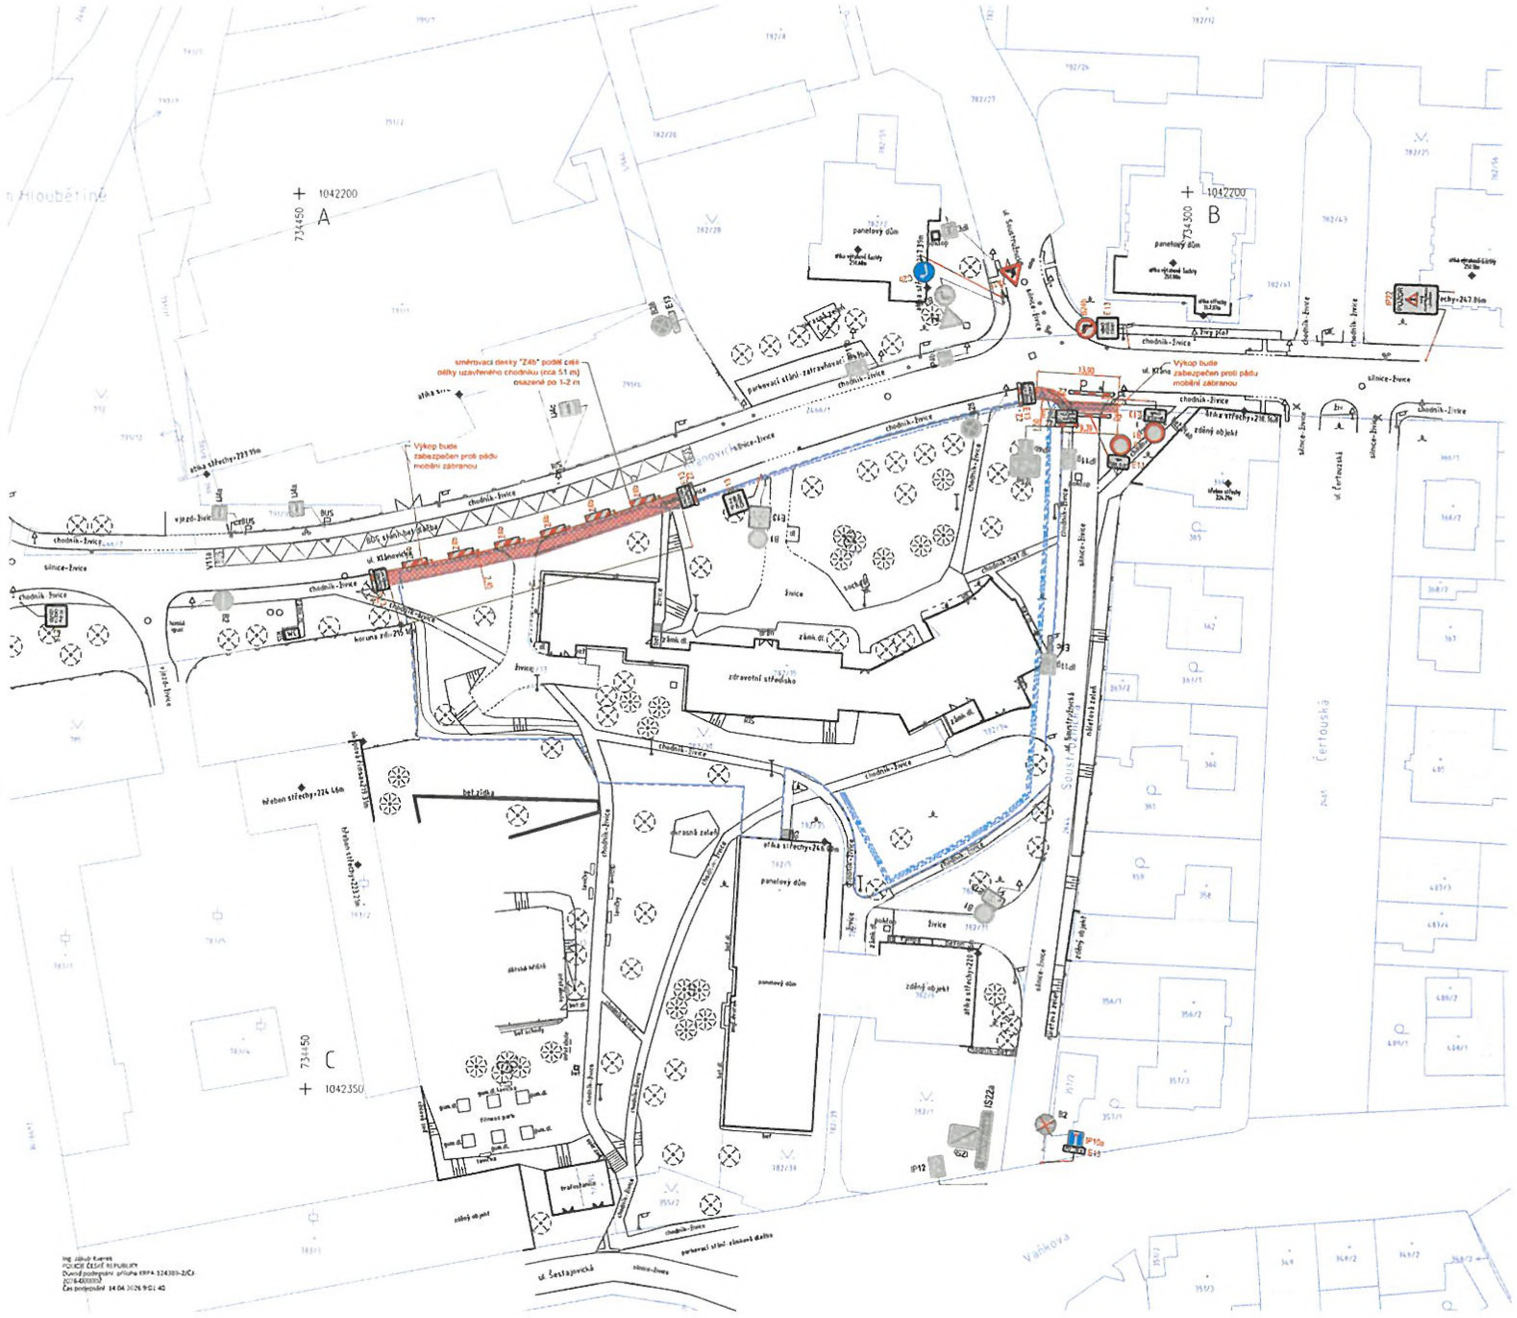

Zábor ploch na pozemku p.č. 2446/1  
 • plocha výkopu: 148 m<sup>2</sup>  
 Zábor ploch na pozemku p.č. 2644  
 • plocha výkopu: 4 m<sup>2</sup>


Termín realizace  
 Etapa II - od 15.6 do 30.6




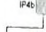



80,000 + 214,350 m e.n.m.


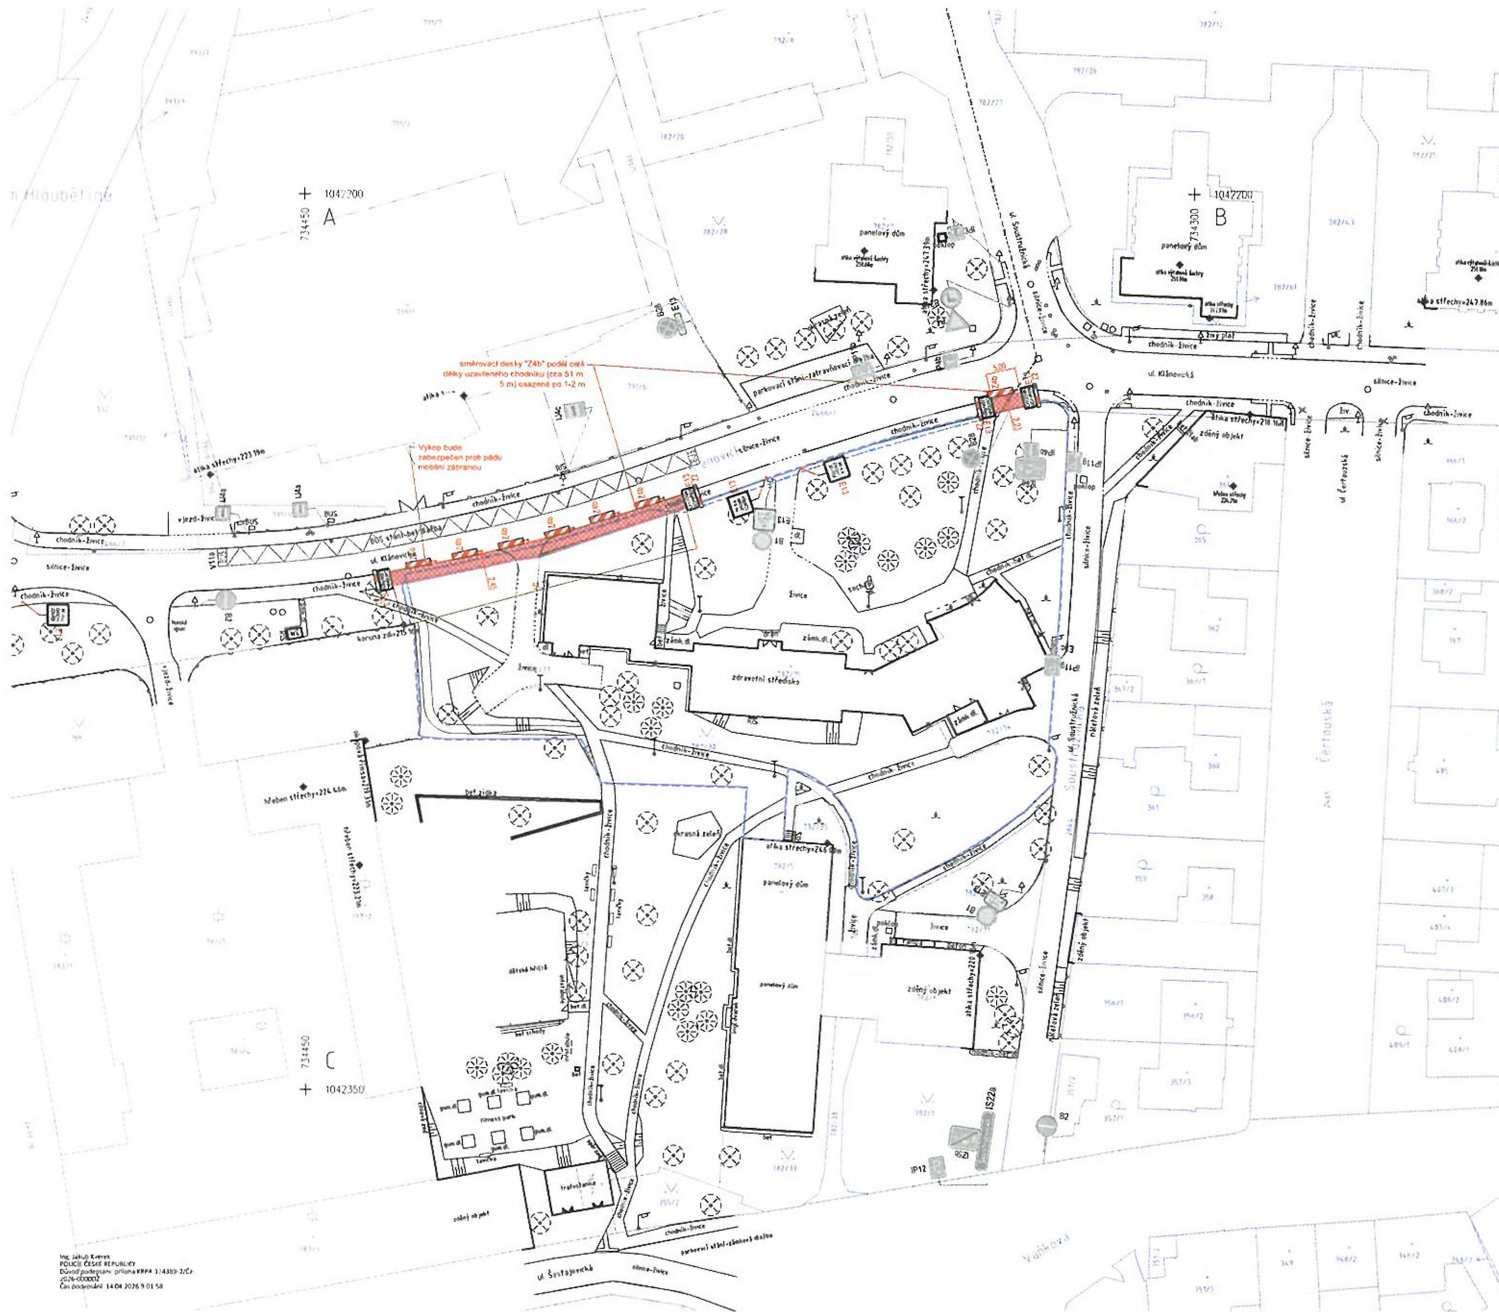





Zábor ploch na pozemku p.č. 2466/1  
= plocha výkopu: 140 m<sup>2</sup>

Termíny realizace  
Etapa III - od 1.7 do 12.8



20,000 x 214,350 m n.m.


