



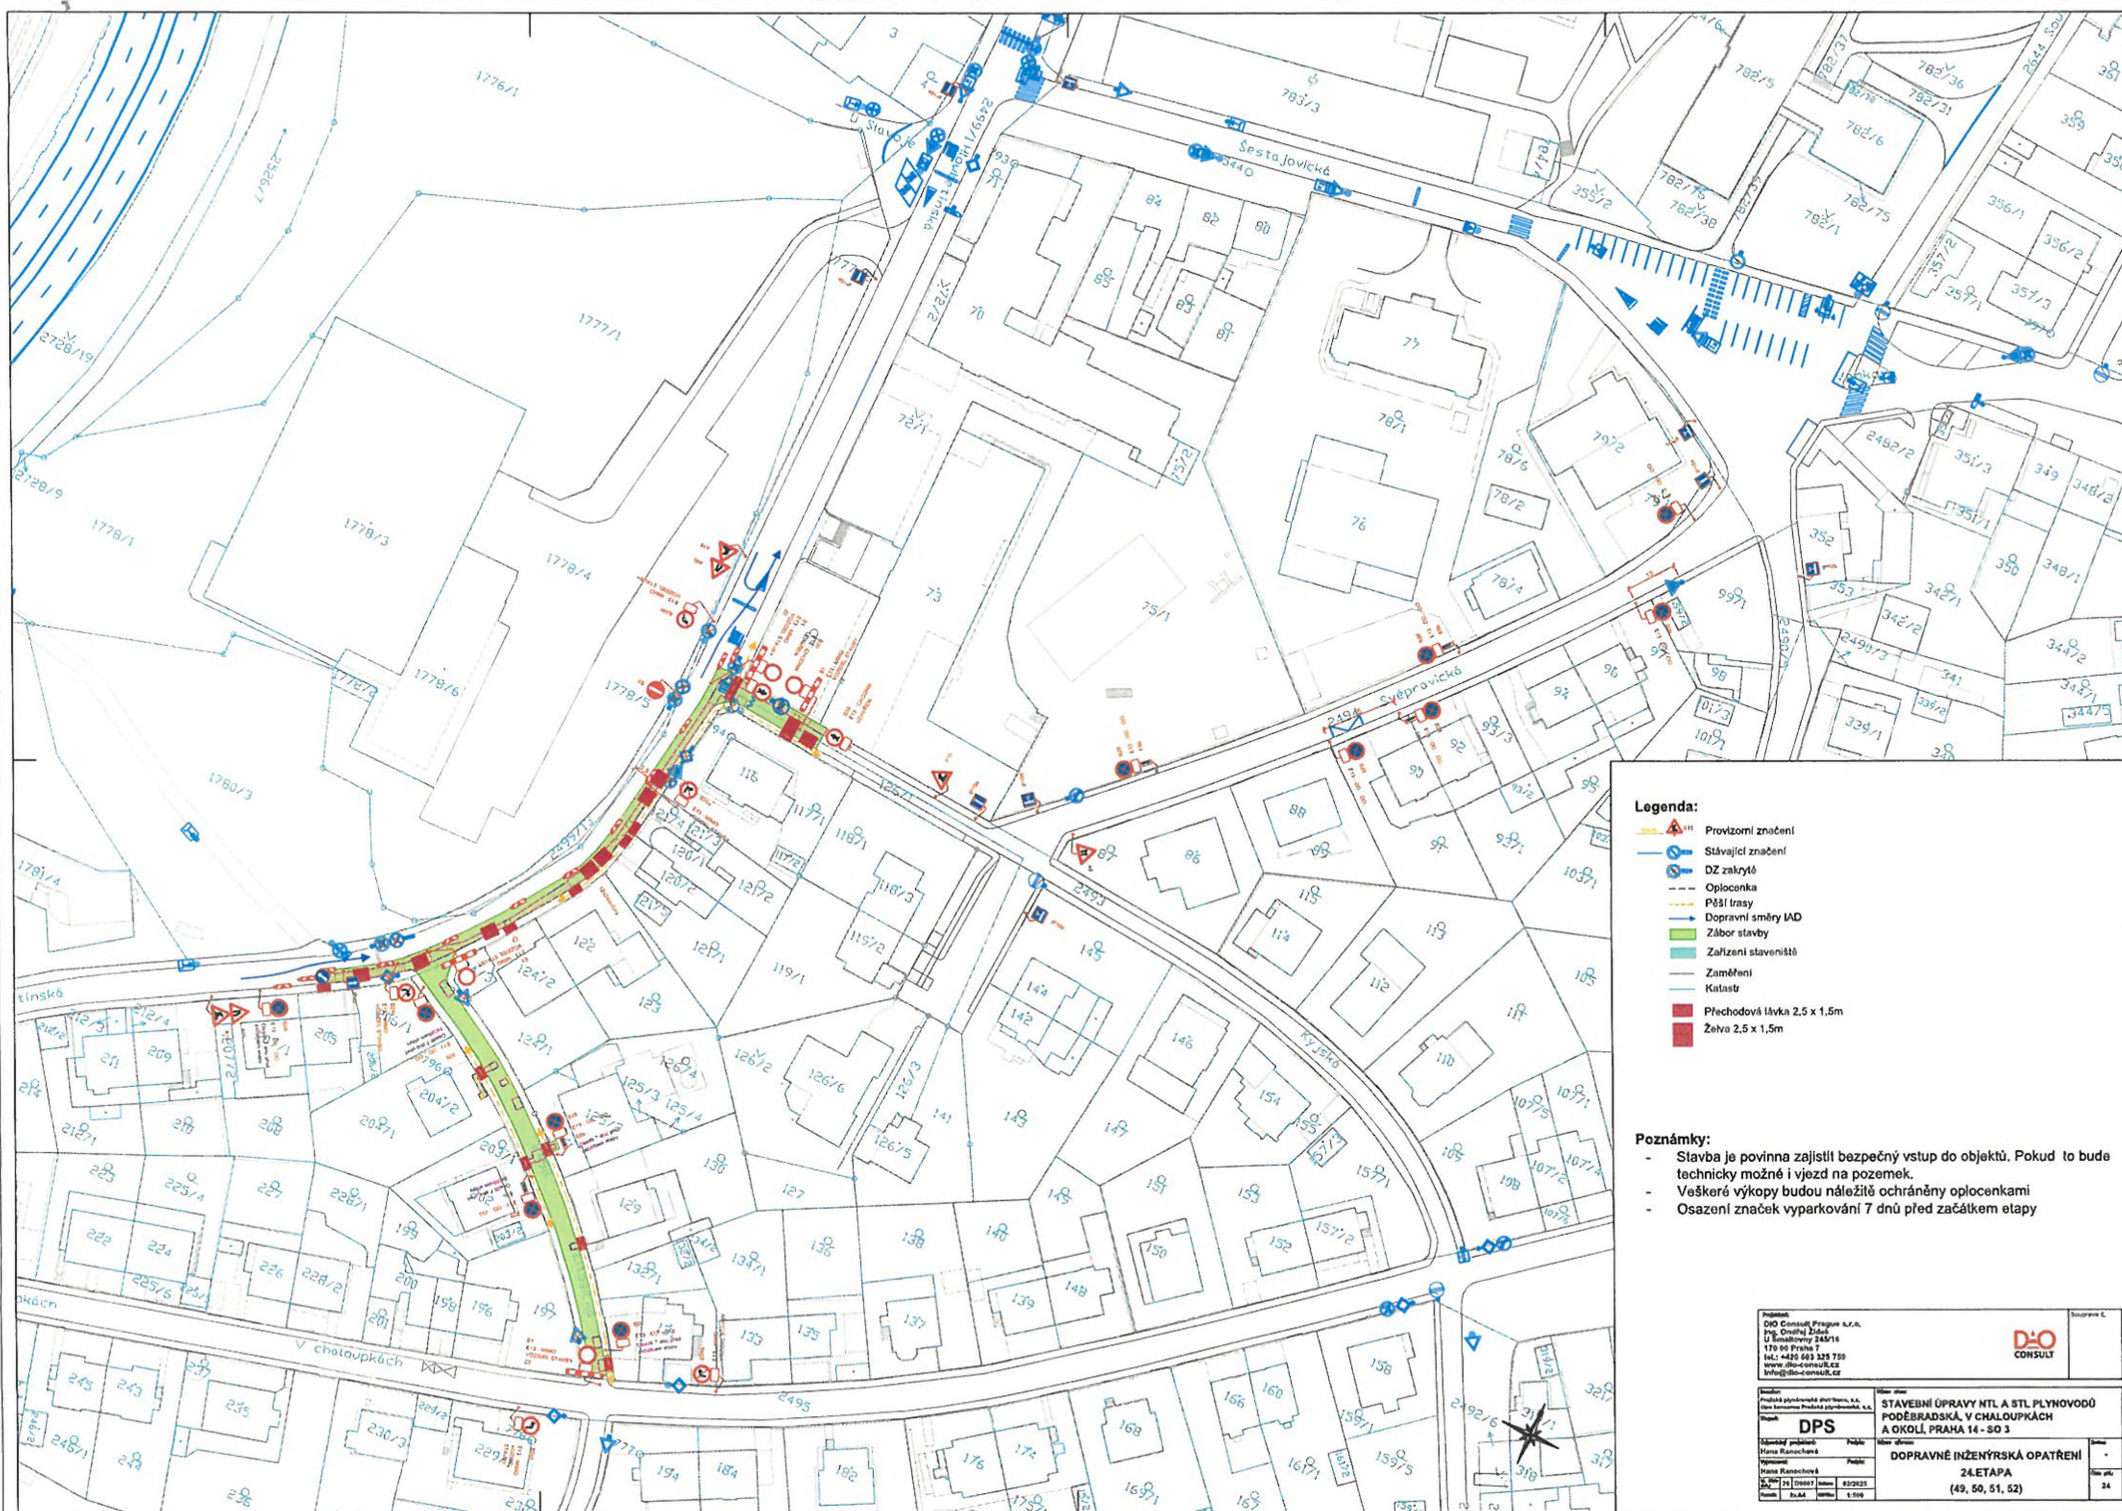

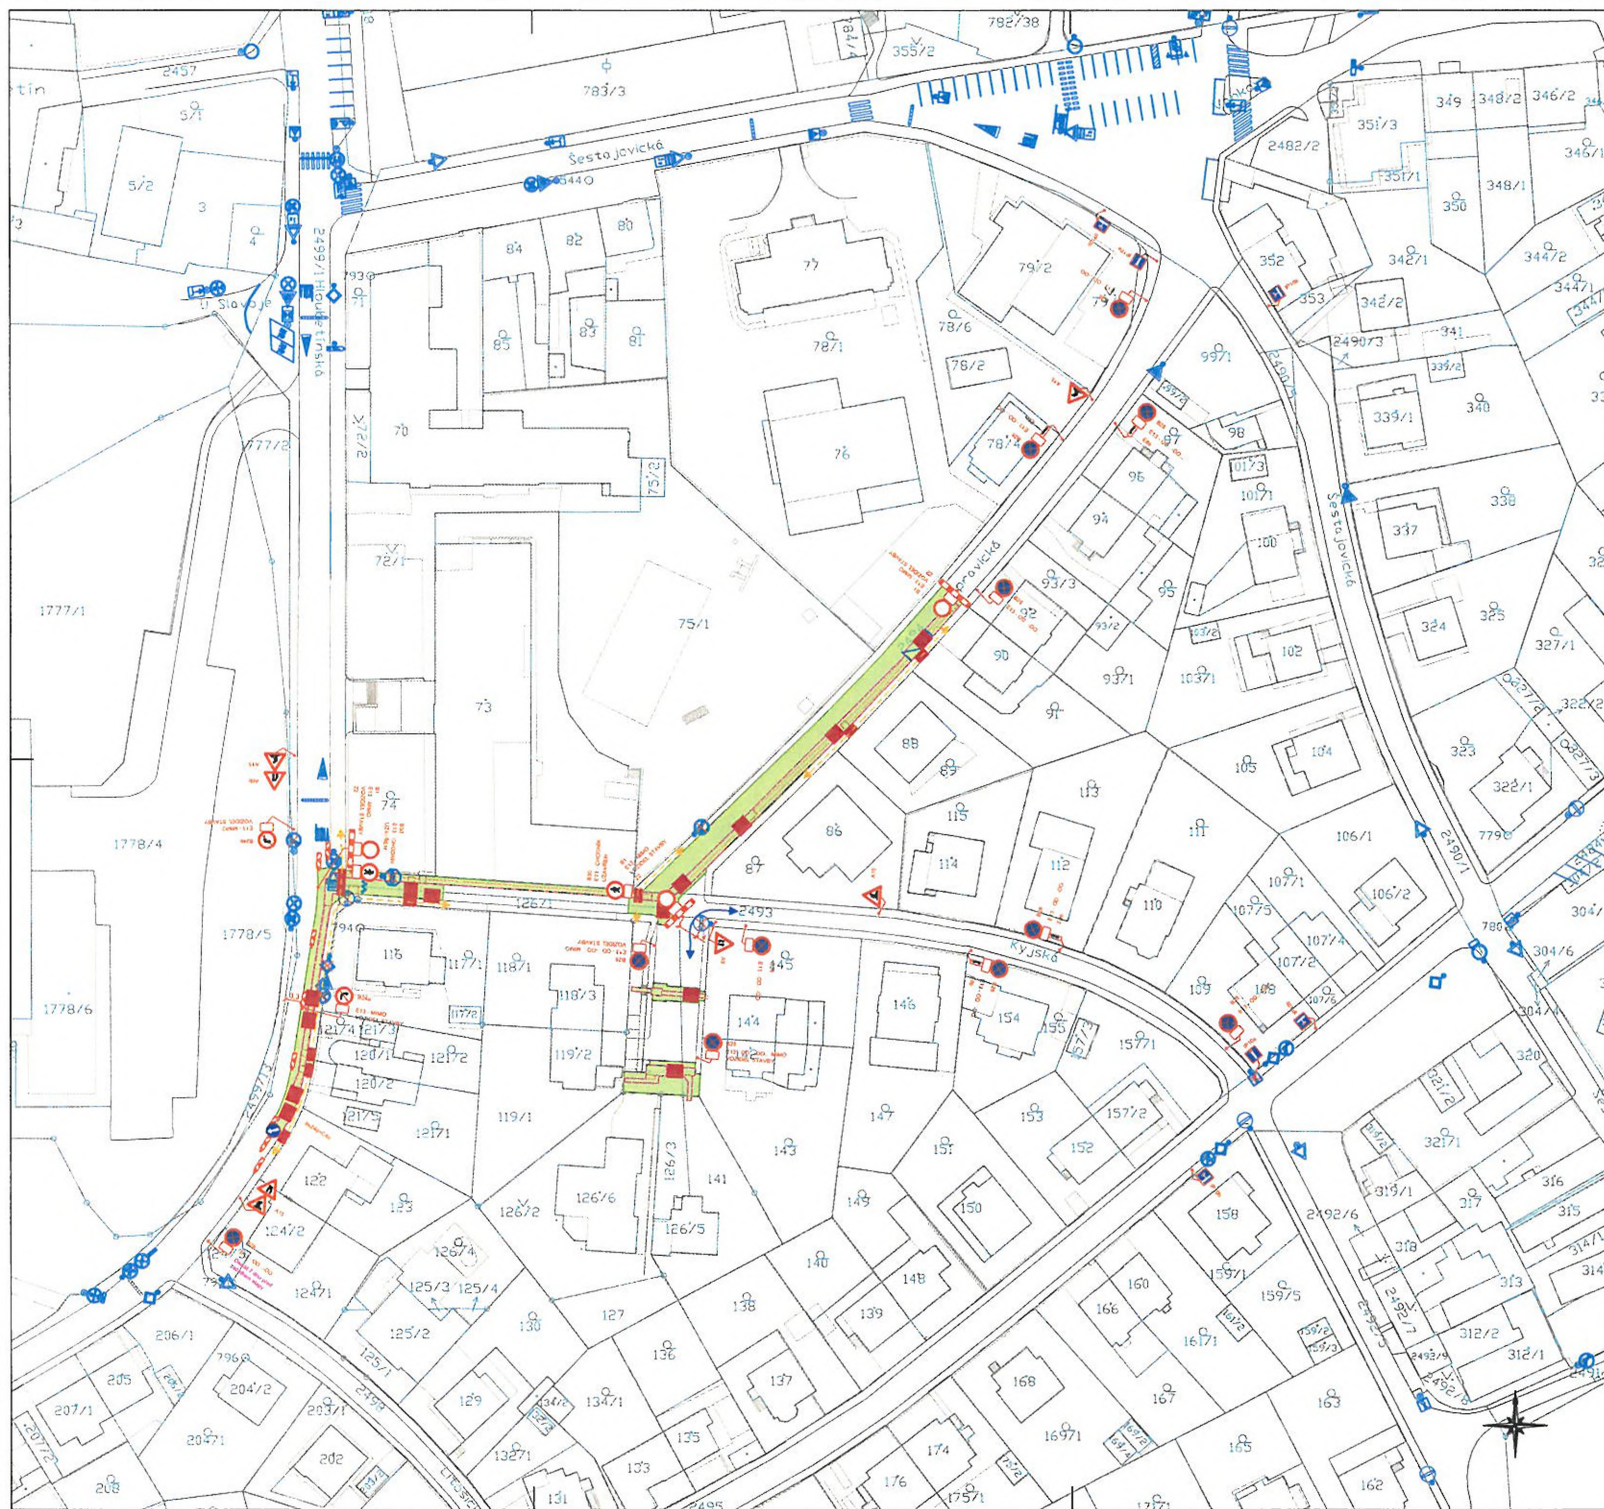


Legenda:

- Provozovní značení
- Stávající značení
- DZ zakrytá
- Oplocenka
- Pěší trasy
- Dopravní směry JAD
- Zábor stavby
- Zařízení staveniště
- Zaměření
- Katastr
- Přechodová látka 2,5 x 1,5m
- Želva 2,5 x 1,5m

Poznámky:

- Stavba je povinná zajistit bezpečný vstup do objektů. Pokud to bude technicky možné i vjezd na pozemek.
- Veškeré výkopy budou náležitě ochráněny oplocenkami
- Osazení značek vyparkování 7 dnů před začátkem etapy

Projekt: DIO Consult Prague s.r.o. Ing. Ondřej Zádák U Šenolových 245/16 176 00 Praha 7 tel.: +420 603 325 789 www.dio-consult.cz info@dio-consult.cz		DIO CONSULT	
Název: STAVEBNÍ ÚPRAVY MTL A STL PLYNOVODŮ PODEBRADSKÁ V CHALOUPKÁCH A OKOLÍ, PRAHA 14 - SO 3		Etapa:	
DPS		DOPRAVNÍ INŽENÝRSKÁ OPATŘENÍ	
23. ETAPA		(47, 48, 49, 50)	
23		23	

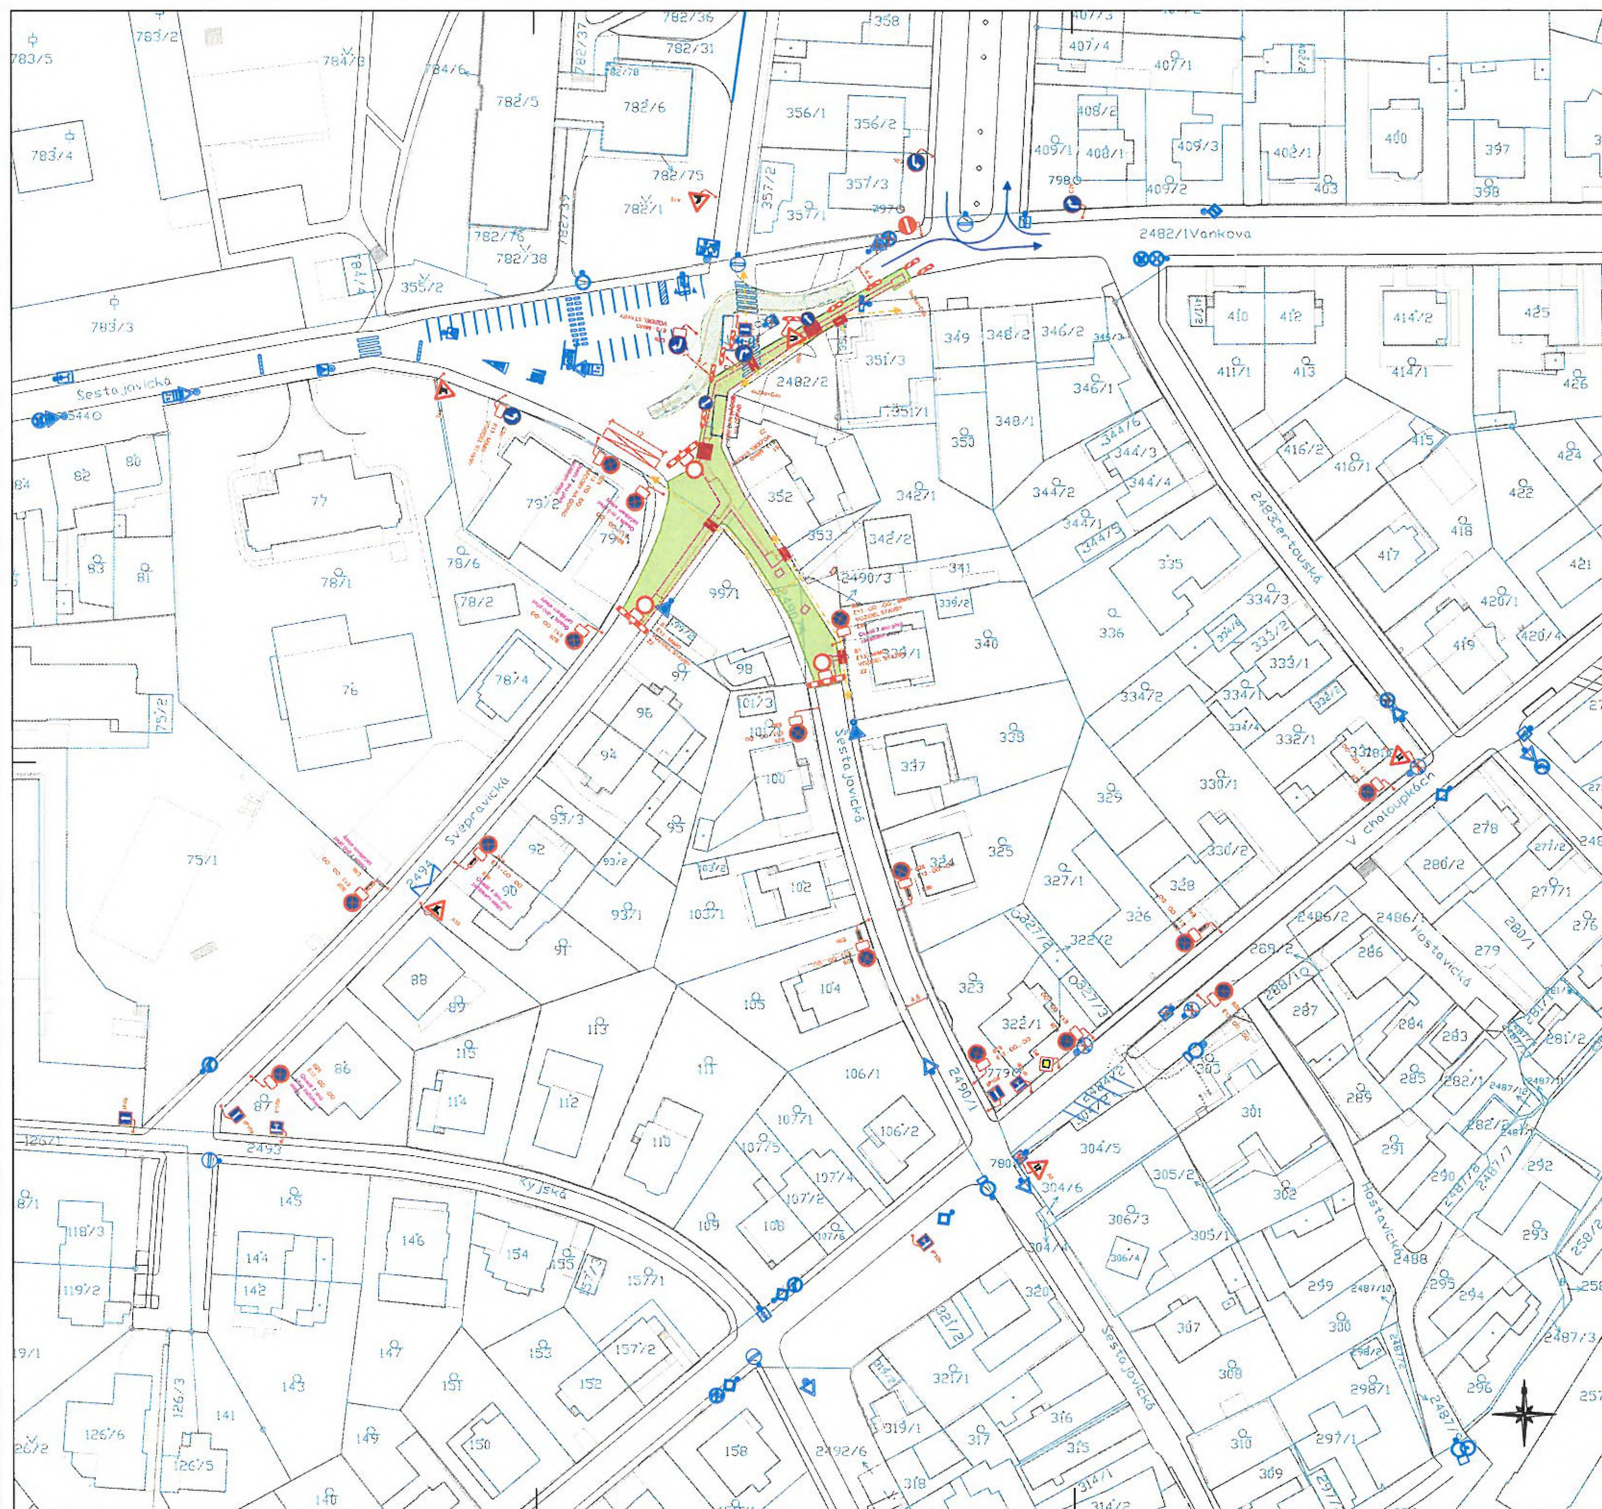

Legenda:

- Provozovní značení
- Stávající značení
- DZ zakryté
- Oplocenka
- Původní trasy
- Dopravní směry IAD
- Zábor stavby
- Zařízení staveniště
- Zaměření
- Katastr
- Přechodová lávka 2,5 x 1,5m
- Želva 2,5 x 1,5m

Poznámky:

- Stavba je povinná zajistit bezpečný vstup do objektů. Pokud to bude technicky možné i vjezd na pozemek.
- Veškeré výkopy budou náležitě ochráněny oplocenkami
- Osazení značek vyparkování 7 dnů před začátkem etapy




 Provizorní značení
 Stávající značení
 DZ zakryté
 Oplotenka
 Pěší trasy
 Dopravní směry IAD
 Záběr stavby
 Zastřešení staveniště
 Zaměření
 Katastr
 Přechodová tloučka 2,5 x 1,5 m
 Želva 2,5 x 1,5 m

- Stavba je povinná zajistit bezpečný vstup do objektů. Pokud to bude technicky možné i vjezd na pozemek.
- Veškeré výkopy budou náležitě ochráněny oplocenkami
- Osazení značek vyparkování 7 dnů před začátkem etapy




Legenda:

- Provizorní značení
- Stávající značení
- DZ zakryté
- Oplocenka
- Pěší trasy
- Dopravní směry IAD
- Zábor stavby
- Zařízení staveniště
- Zaměření
- Katastr
- Přechodová lávka 2,5 x 1,5m
- Želva 2,5 x 1,5m

Poznámky:

- Stavba je povinná zajistit bezpečný vstup do objektů. Pokud to bude technicky možné i vjezd na pozemek.
- Veškeré výkopy budou náležitě ochráněny oplocenkami
- Osazení značek vyparkování 7 dnů před začátkem etapy

Projektant: DIO Consult Prague s.r.o. Ing. Ondřej Zidek U Šmaltovny 245/16 170 00 Praha 7 tel.: +420 603 325 759 www.dio-consult.cz info@dio-consult.cz				Souprava č.	
Investor: Pražská plynárenská distribuce, a.s. člen koncernu Pražská plynárenská, a.s.		Název díla: STAVEBNÍ ÚPRAVY NTL A STL PLYNOVODŮ PODĚBRADSKÁ, V CHALOUPKÁCH A OKOLÍ, PRAHA 14 - SO 3		Záměr:	
Stupeň: DPS		Název výkresu: DOPRAVNĚ INŽENÝRSKÁ OPATŘENÍ		Číslo:	
Odpovědný projektant: Hana Ranošchová		Podpis: 		Číslo jpr:	
Vypracoval: Hana Ranošchová		Podpis: 		19	
St. list: 26 D0007 datum: 02/2025		Formát: 3x A4 měřítko: 1:500			

