MĚSTSKÁ ČÁST PRAHA 14
ÚŘAD MĚSTSKÉ ČÁSTI
Odbor dopravy

Bratří Venclíků 1073, 198 21 Praha 9 | IČ: 00231312 | www.praha14.cz

Váš dopis zn.:
Spisový znak: UMCP14/26/172705/OD/RK
Číslo jednací: UMCP14/26/186600/OD/RK

Vyřizuje: Radil Karel
E-mail: karel.radil@praha14.cz
Telefon: 225295321

Praha dne: 3. 11. 2026

OPATŘENÍ OBECNÉ POVAHY

Městská část Praha 14, Úřad městské části, Odbor dopravy, jako příslušný správní orgán podle § 124 odst. 6 zákona č. 361/2000 Sb., o provozu na pozemních komunikacích a o změnách některých zákonů (zákon o silničním provozu), ve znění pozdějších předpisů (dále jen „zákon č. 361/2000 Sb."), podle vyhlášky č. 55/2000 Sb. hl. m. Prahy, kterou se vydává Statut hl. m. Prahy, ve znění pozdějších předpisů, a podle § 171 a § 173 odst. 1 zákona č. 500/2004 Sb., správní řád, ve znění pozdějších předpisů (dále jen „zákon č. 500/2004 Sb."), na základě posouzení žádosti o stanovení přechodné úpravy provozu na pozemní komunikaci, kterou dne 12. 10. 2026 podala Technická správa komunikací hl. m. Prahy, a.s., IČO 03447286, Veletržní 1623, 170 00 Praha, kterou na základě smlouvy o dílo zastupuje PORR, a.s., IČO 43005560, Dubečská 3238, 100 00 Praha 10, který na základě plné moci zastupuje TOP ZNAK, IČO 06035981, Starochuchelská 114, Praha 5 a po projednání s příslušnými dotčenými orgány

v y d á v á

podle ust. § 77 odst. 1 písm. c), odst. 5 a § 78 zákona o provozu na pozemních komunikacích a vyhlášky Ministerstva dopravy č. 294/2015 Sb., kterou se provádějí pravidla provozu na pozemních komunikacích, ve znění pozdějších předpisů,

opatření obecné povahy

stanovení přechodné úpravy provozu na pozemní komunikaci. Tato úprava spočívá v umístění dopravního značení a zařízení na místní komunikaci v Praze 14 – Kyje v ul. Vajgarská, Sklenská Želivská, Broumarská, Cíglerova, Tálínská, Oborská, Lednická podle přiložených situací, které jsou nedílnou součástí tohoto stanovení. Opatření se vydává za níže uvedených podmínek pro jejich realizaci:

a) Instalace dopravního značení a zařízení bude provedena podle přiložených situací, ke kterým vydala stanovisko Policie ČR dne 2. 11. 2026 pod č. j. KRPA-343046-5/ČJ-2026-0000DŽ.
b) Dopravní značky v reflexním provedení v základní velikosti podle ČSN EN 12899-1 zajistí a osadí žadatel. Budou použity velkoplošné gumové podstavce.
c) Dopravní značení bude instalováno v souladu s TP 65 a TP 66 Ministerstva dopravy.
d) Žadatel zajistí provedení kontroly úplnosti a správnosti stanoveného přechodného dopravního značení a to alespoň 1x denně. Případné vady nebo nedostatky budou žadatelem neprodleně odstraněny.
e) Instalace dopravního značení a zařízení bude provedena v termínu od 3. 11. 2026 do 29. 11. 2026.

Stanovení přechodné úpravy provozu nenahrazuje povolení, stanovisko, posouzení, popřípadě jiné opatření dotčeného správního úřadu vyžadované zvláštními předpisy.

Odůvodnění

Dne 12. 10. 2026 podala Technická správa komunikací hl. m. Prahy, a.s., IČO 03447286, Veletržní 1623, 170 00 Praha, kterou na základě smlouvy o dílo zastupuje PORR, a.s., IČO 43005560, Dubečská 3238, 100 00 Praha 10, který na základě plné moci zastupuje TOP ZNAK, IČO 06035981, Starochuchelská 114, Praha 5 žádost o stanovení přechodné úpravy provozu na pozemní komunikaci, která se týká instalace dopravního značení a zařízení z důvodu opravy komunikace.

K návrhu dopravního značení a zařízení vydala stanovisko Policie ČR dne 2. 11. 2026 pod č. j. KRPA-343046-5/ČJ-2026-0000DŽ.

Poučení

Podle § 77 odst. 5 zákona č. 361/2000 Sb., opatření obecné povahy nabývá účinnosti pátým dnem po dni vyvěšení Opatření obecné povahy. Podle § 173 odst. 2 zákona č. 500/2004 Sb., proti opatření obecné povahy nelze podat řádný opravný prostředek. Návrh na zrušení opatření obecné povahy je možno podat podle § 101a a 101b zákona č. 150/2002 Sb., soudní řád správní, ve znění pozdějších předpisů.

PhDr. David Beňák Ph.D., DiS.
vedoucí Odboru dopravy
v. z. Ing. Bc. Radek Veselovský

Ing. Radek Veselovský
Digitálně podepsal Ing. Radek Veselovský
Datum: 2026.11.03 14:44:09 +01'00'

Toto oznámení musí být vyvěšeno po dobu 15 dnů.

Vyvěšeno dne: ..... Sejmuto dne: .....

Razítko, podpis orgánu, který potvrzuje vyvěšení a sejmutí oznámení.

Obdrží:

účastníci (doručenky)
1. Technická správa komunikací hl. m. Prahy, a.s., IDDS: mivq4t3
2. PORR, a.s., IDDS: 5ssfq4h
3. TOP ZNAK, IDDS: ufjhnsa
4. Regionální organizátor pražské integrované dopravy (ROPID), IDDS: ku79q7n

dotčené správní úřady
5. Krajské ředitelství policie hlavního města Prahy, Odbor služby dopravní policie, Oddělení dopravního inženýrství, IDDS: rkiai5y

na vědomí
6. Hasičský záchranný sbor hlavního města Prahy, IDDS: jm9aa6j
7. Zdravotnická záchranná služba hl. m. Prahy, IDDS: 2ya36ee

PROJEKT DIO

(Dopravně Inženýrské Opatření)



MÍSTO REALIZACE:

Oprava komunikce Vajgarská a Sklenská Praha 14

VYPRACOVAL:	OBJEDNATEL (INVESTOR):	POČET ETAP:	POČET VÝKRESŮ:
TOP Znak s.r.o. tel.: 723 662 755	Porr a.s.	3	13

NÁZEV AKCE:

Celoplošné opravy komunikací Vajgarská a Sklenská

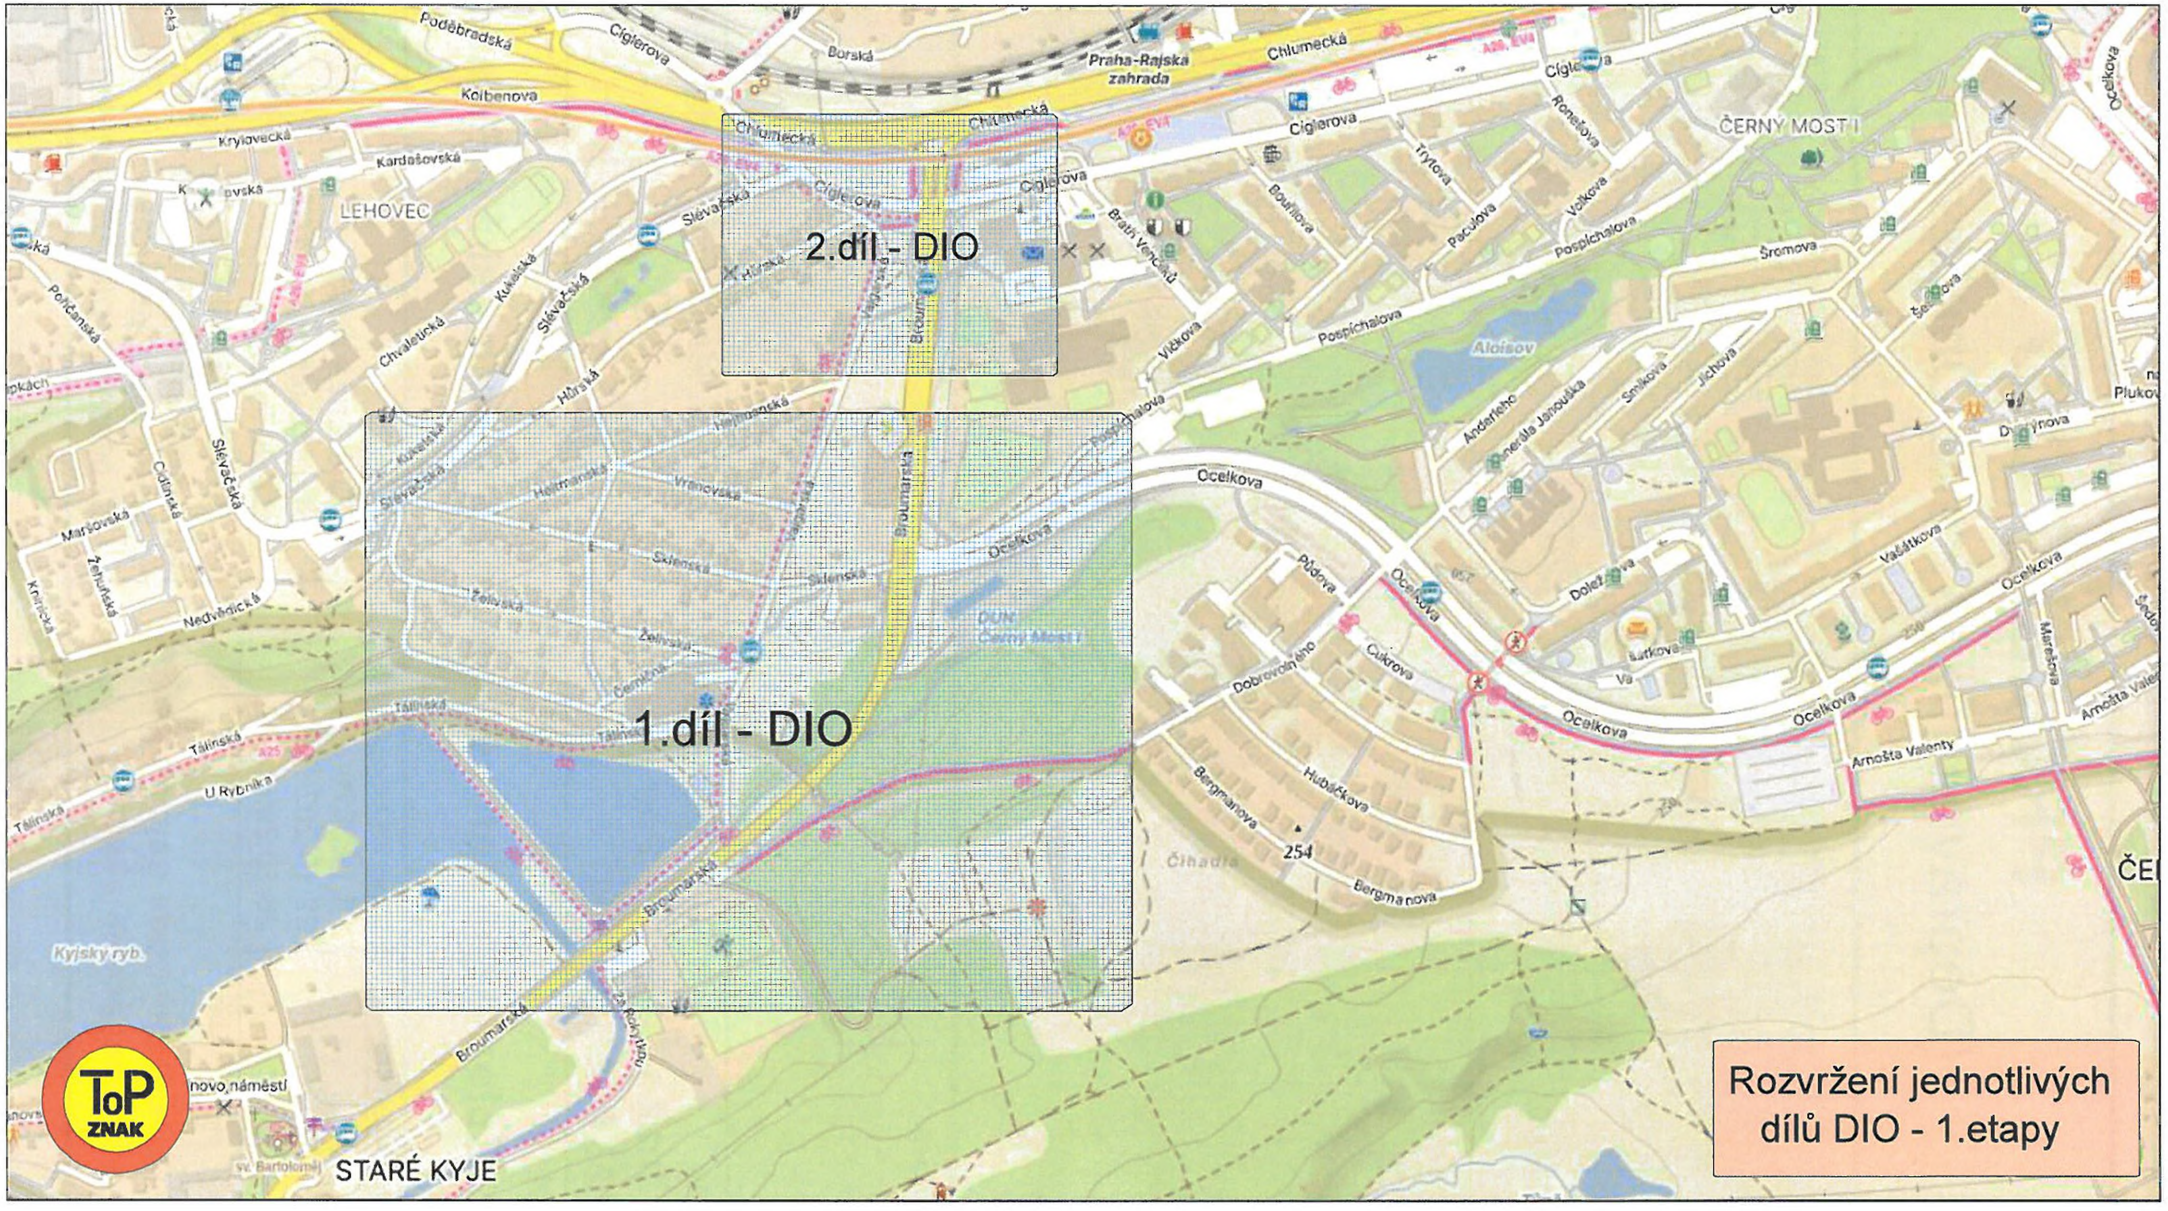
TERMÍN REALIZACE AKCE:	DATUM VYPRACOVÁNÍ DIO:
Listopad 2026	8.10.2026 22.10.2026 - Z1 26.10.2026 - Z2

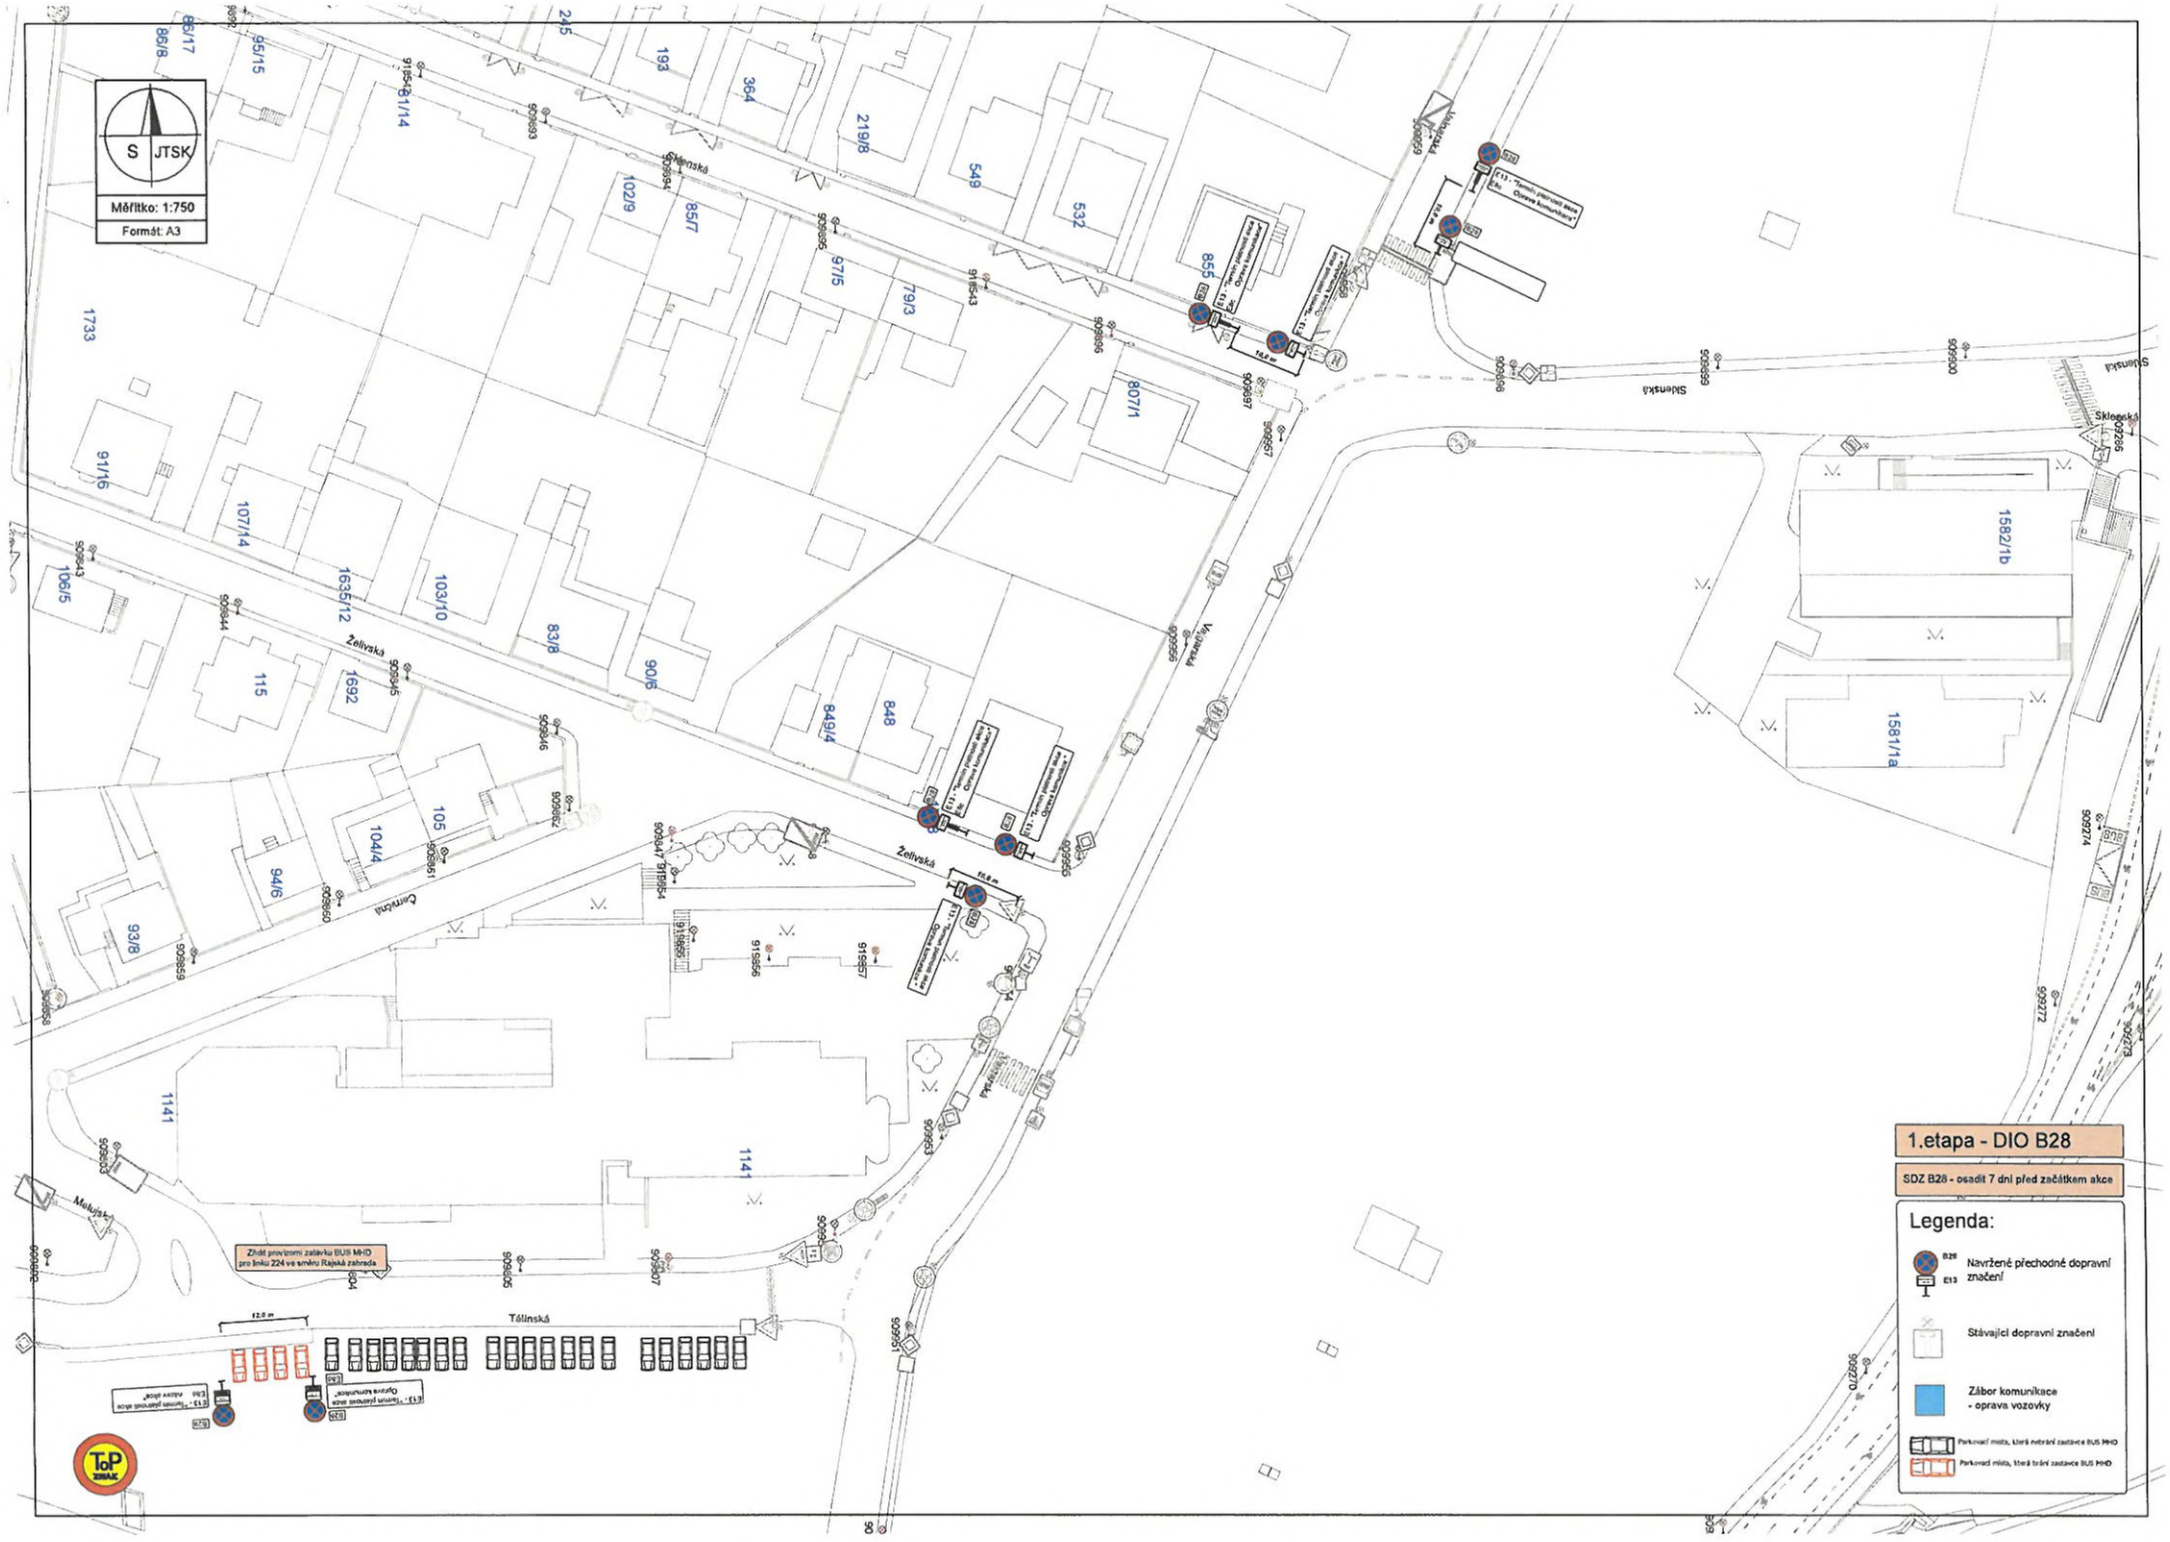
POZNÁMKA:

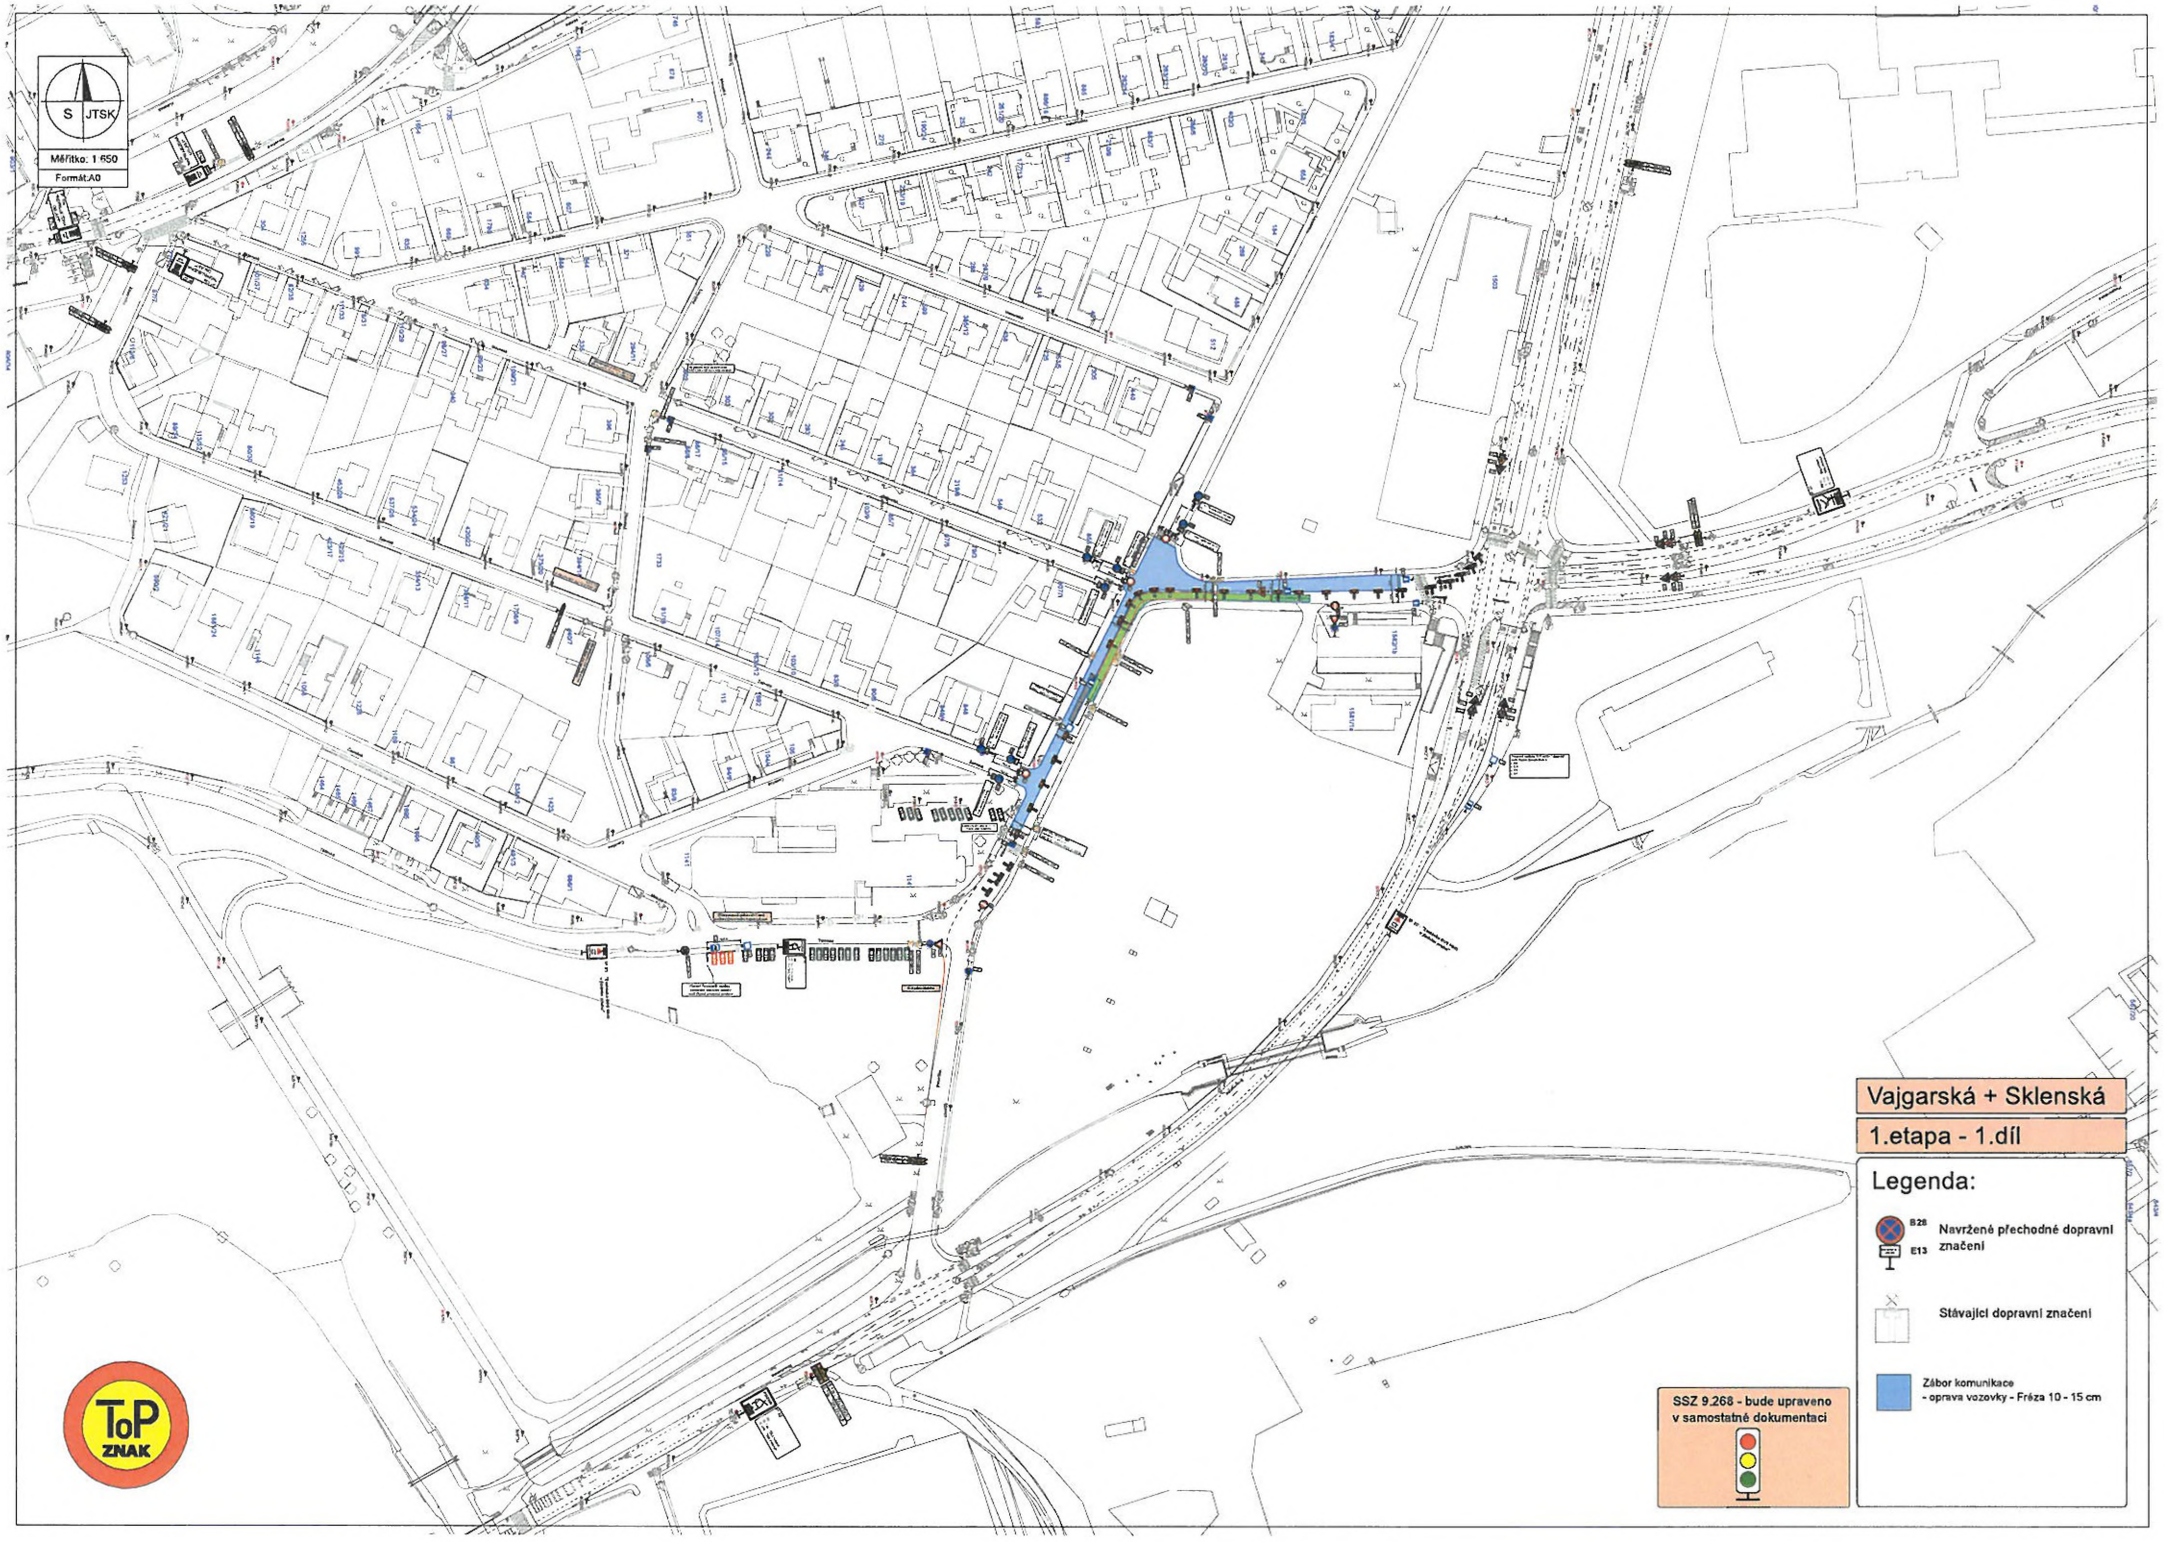
SDZ B28 - bude osazeno 7 dní před začátkem akce

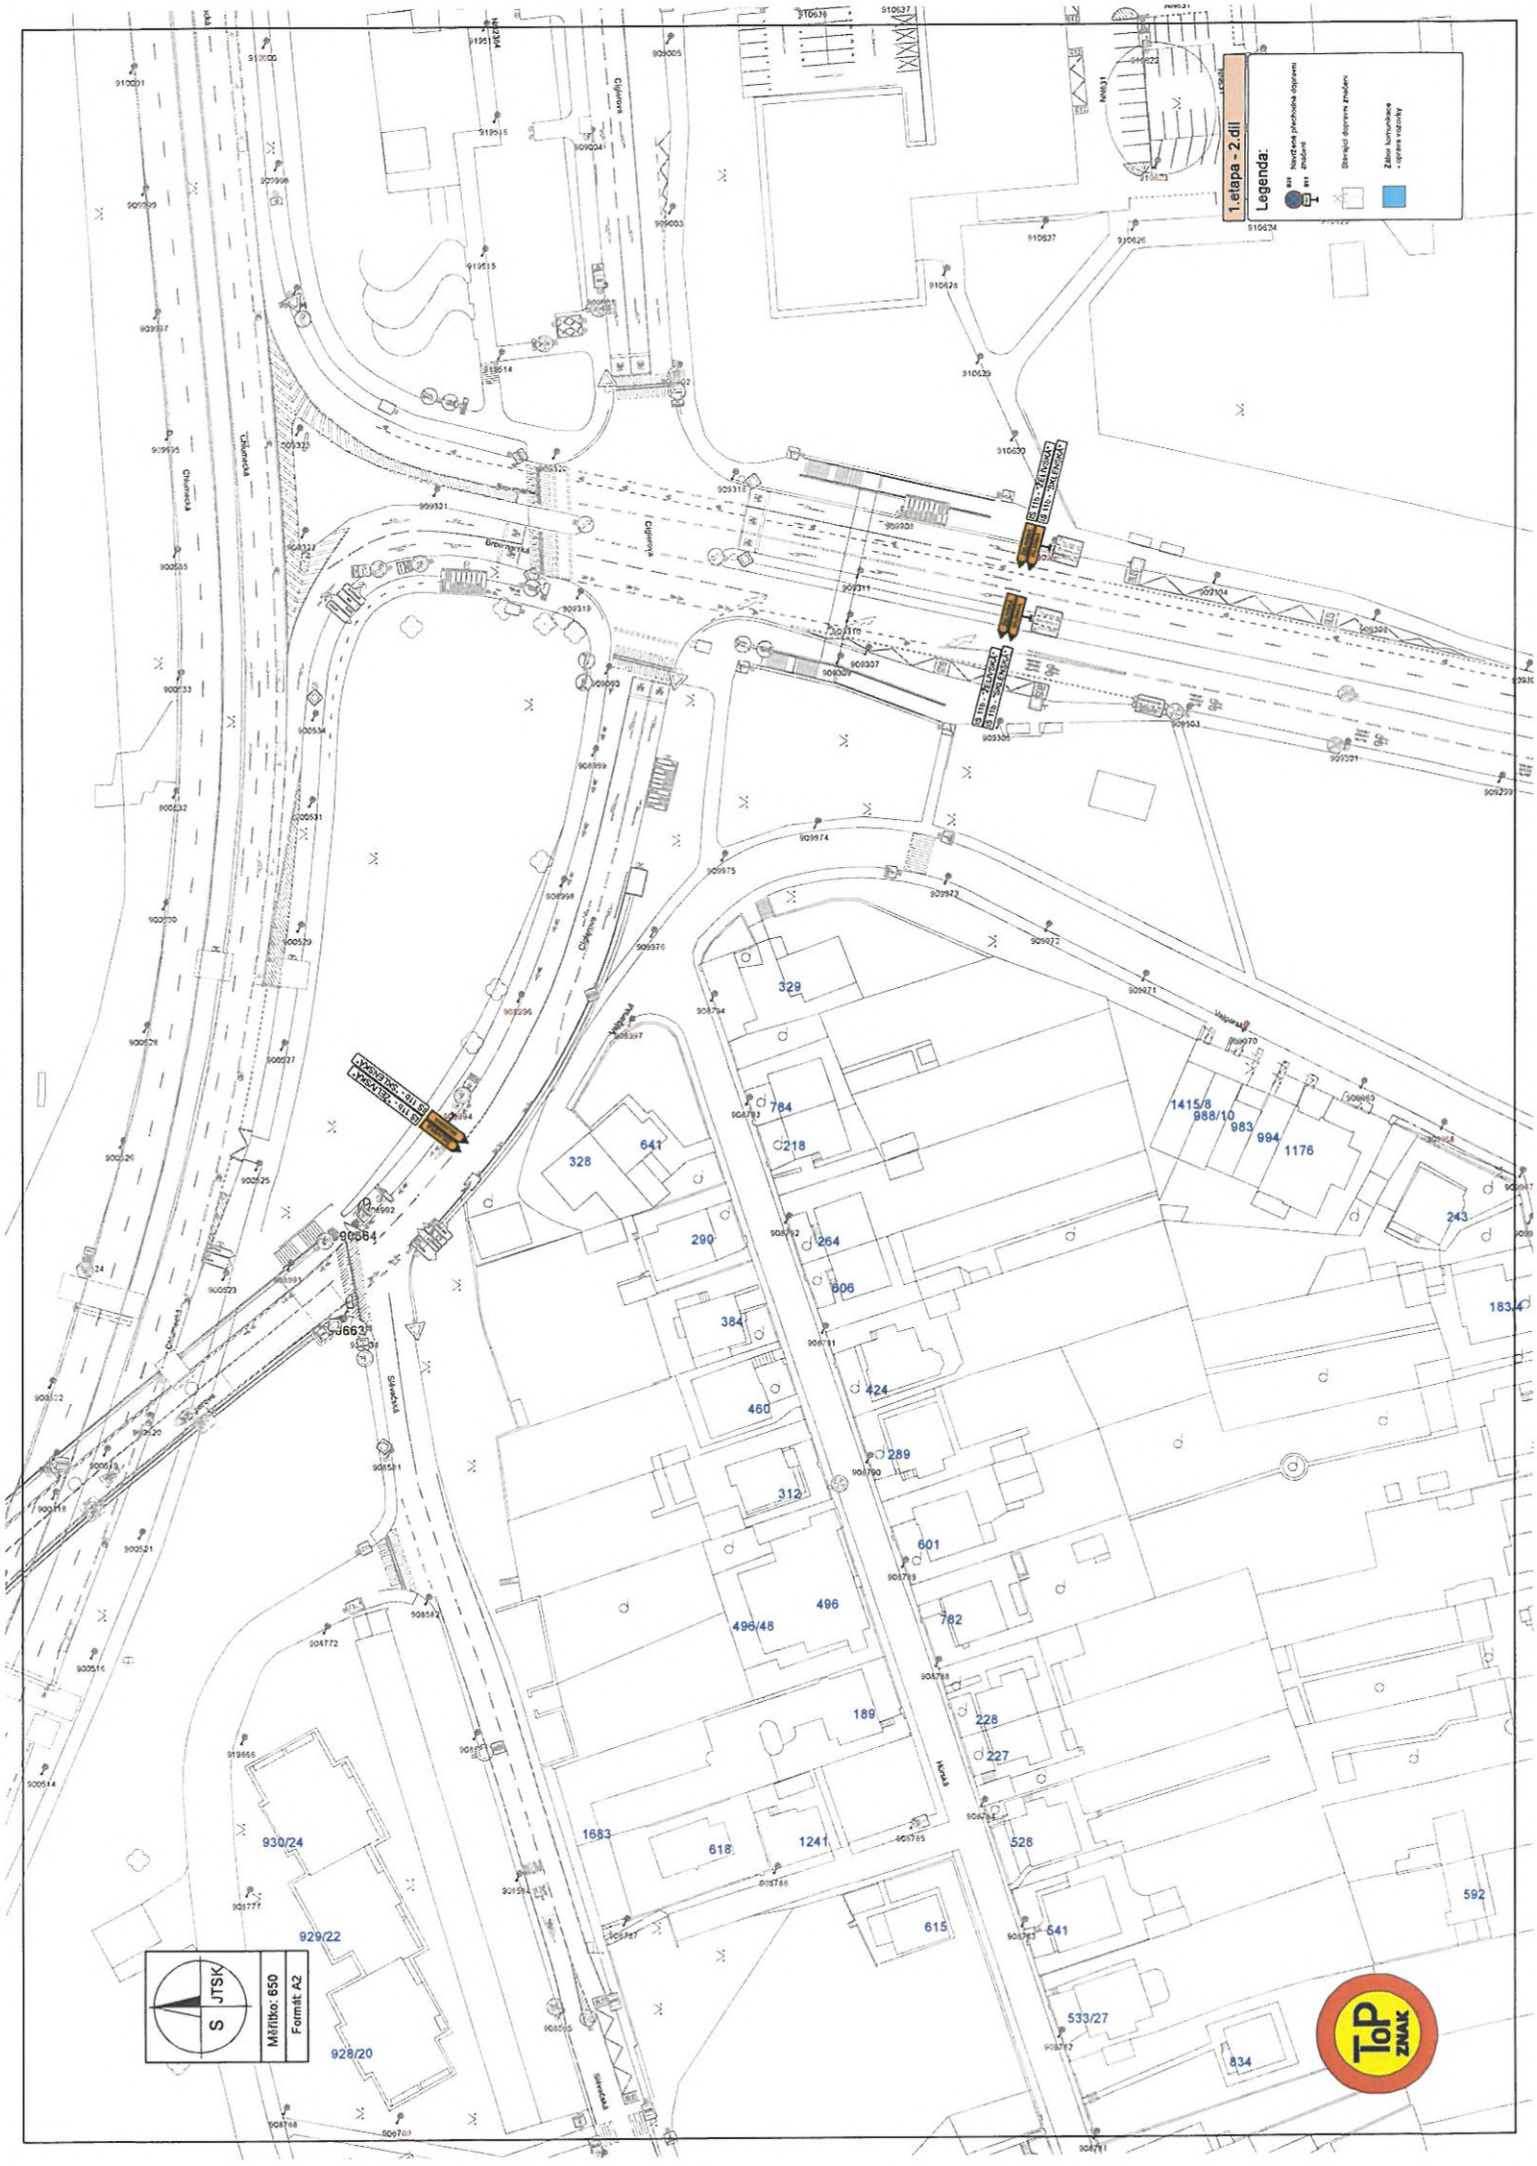
DODAVATEL:

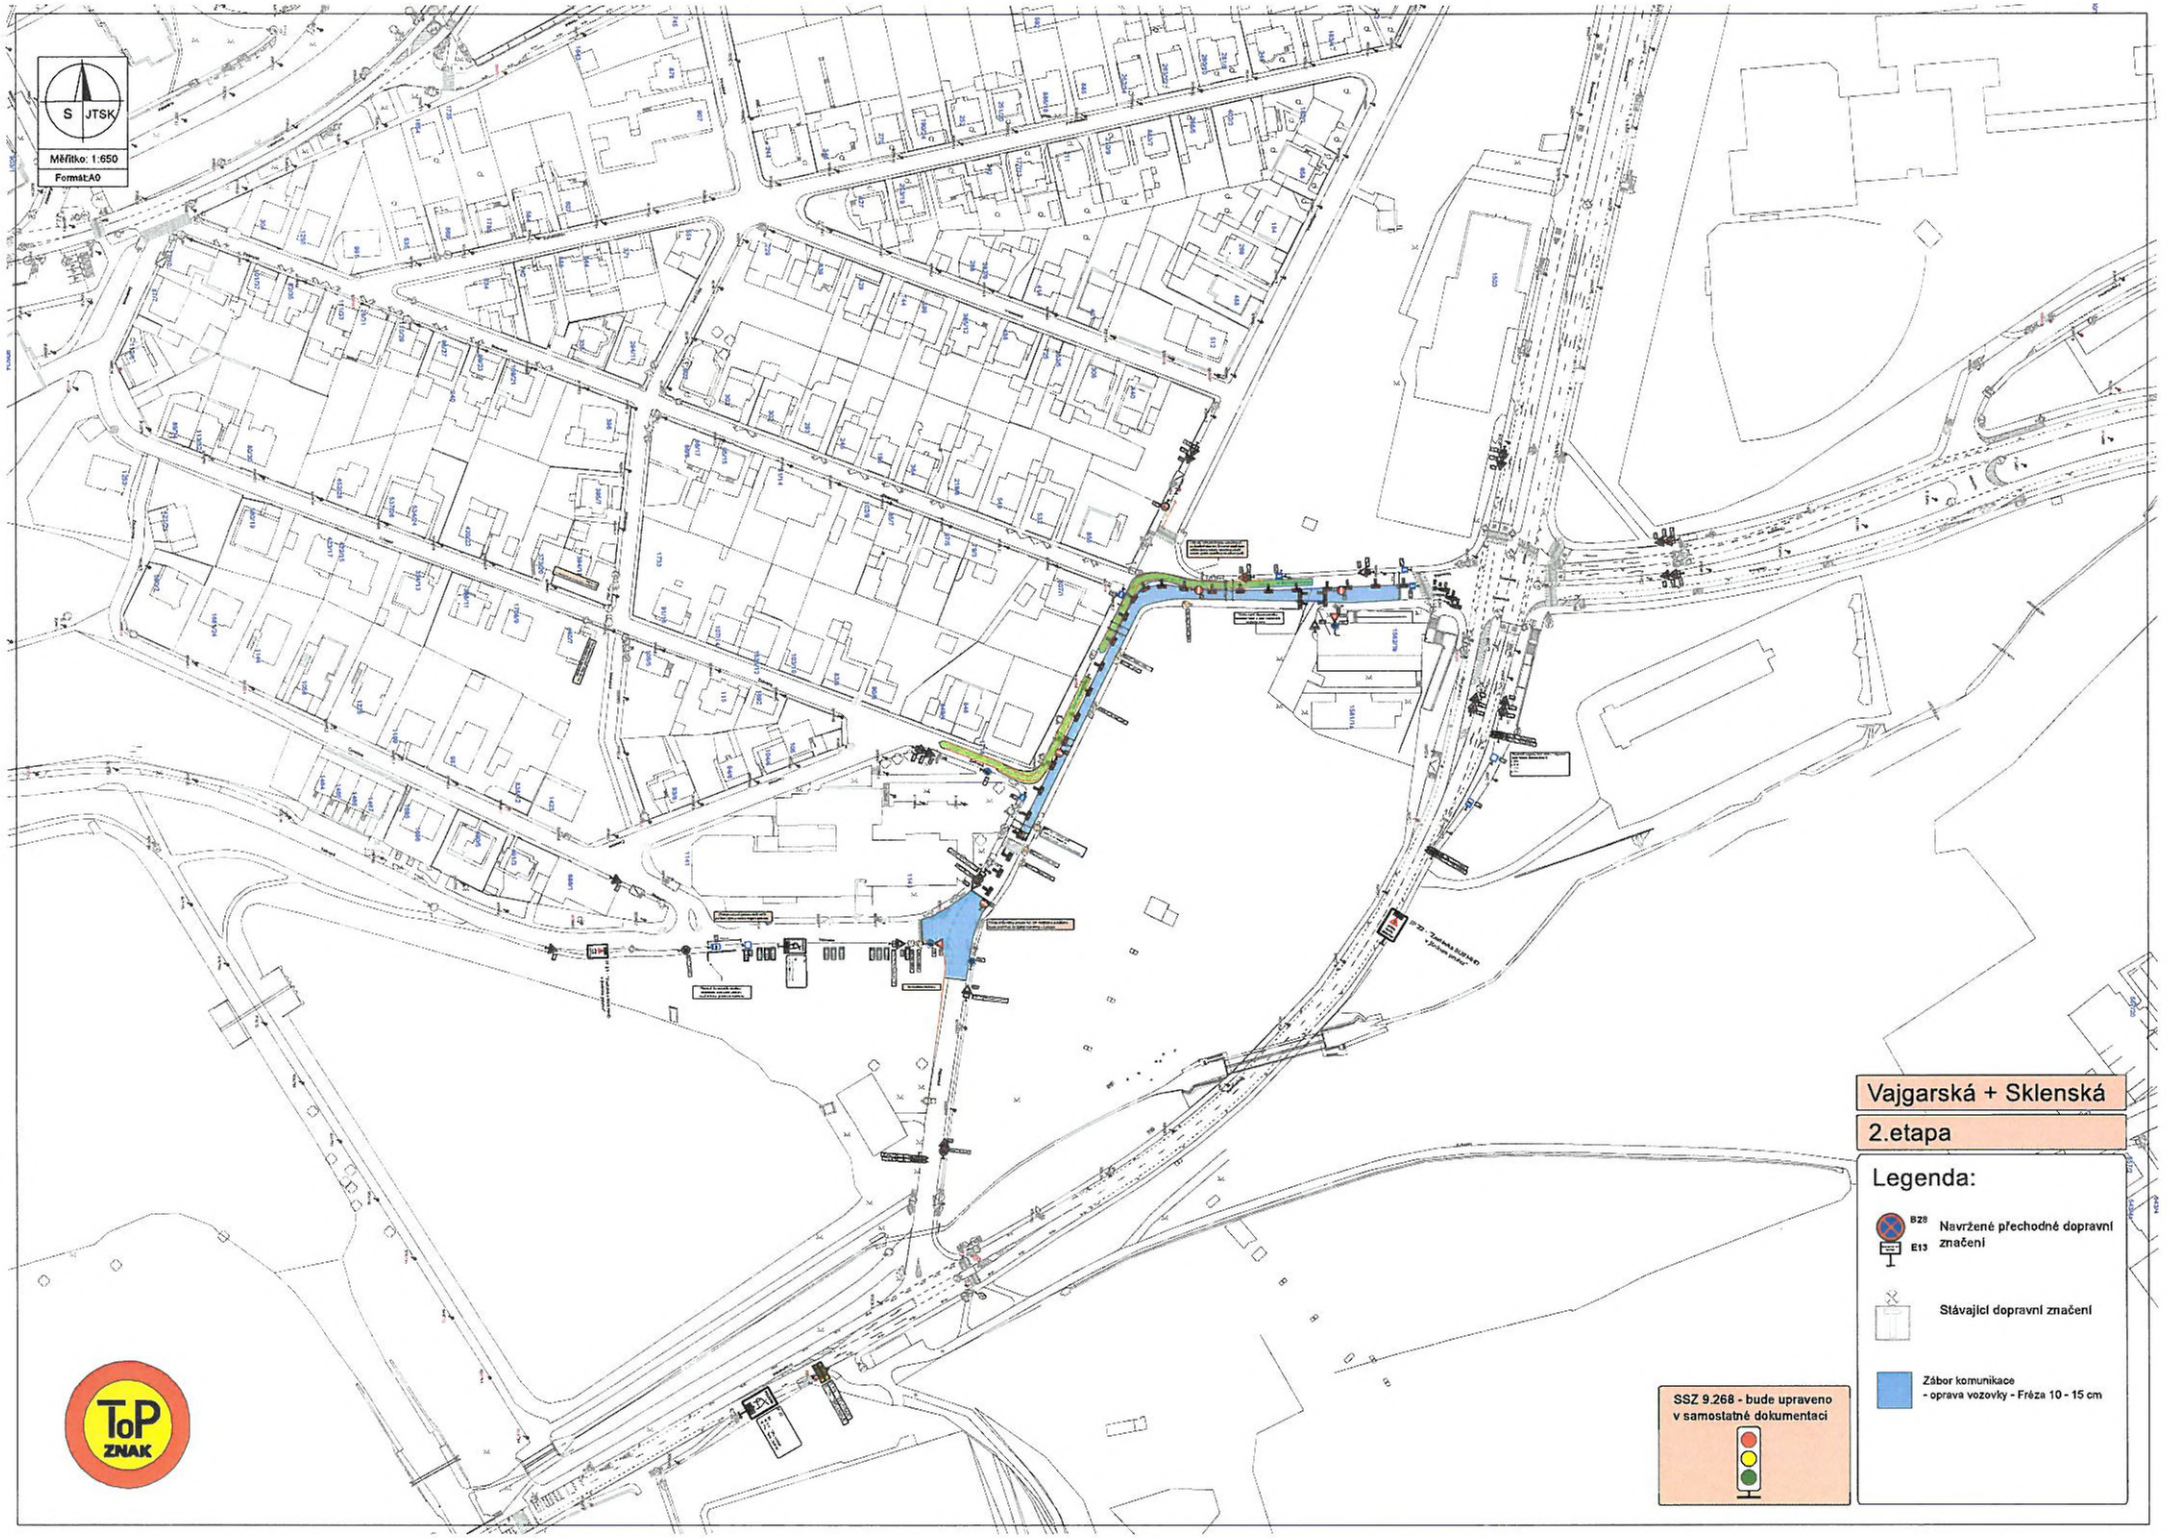
TOP Znak s.r.o.
Starochuchelská 114/28
159 00 Praha 5
Tel.: 607 687 687
E-mail: info@topznak.cz
Web: www.topznak.cz
IČ: 06035981, DIČ: CZ06035981

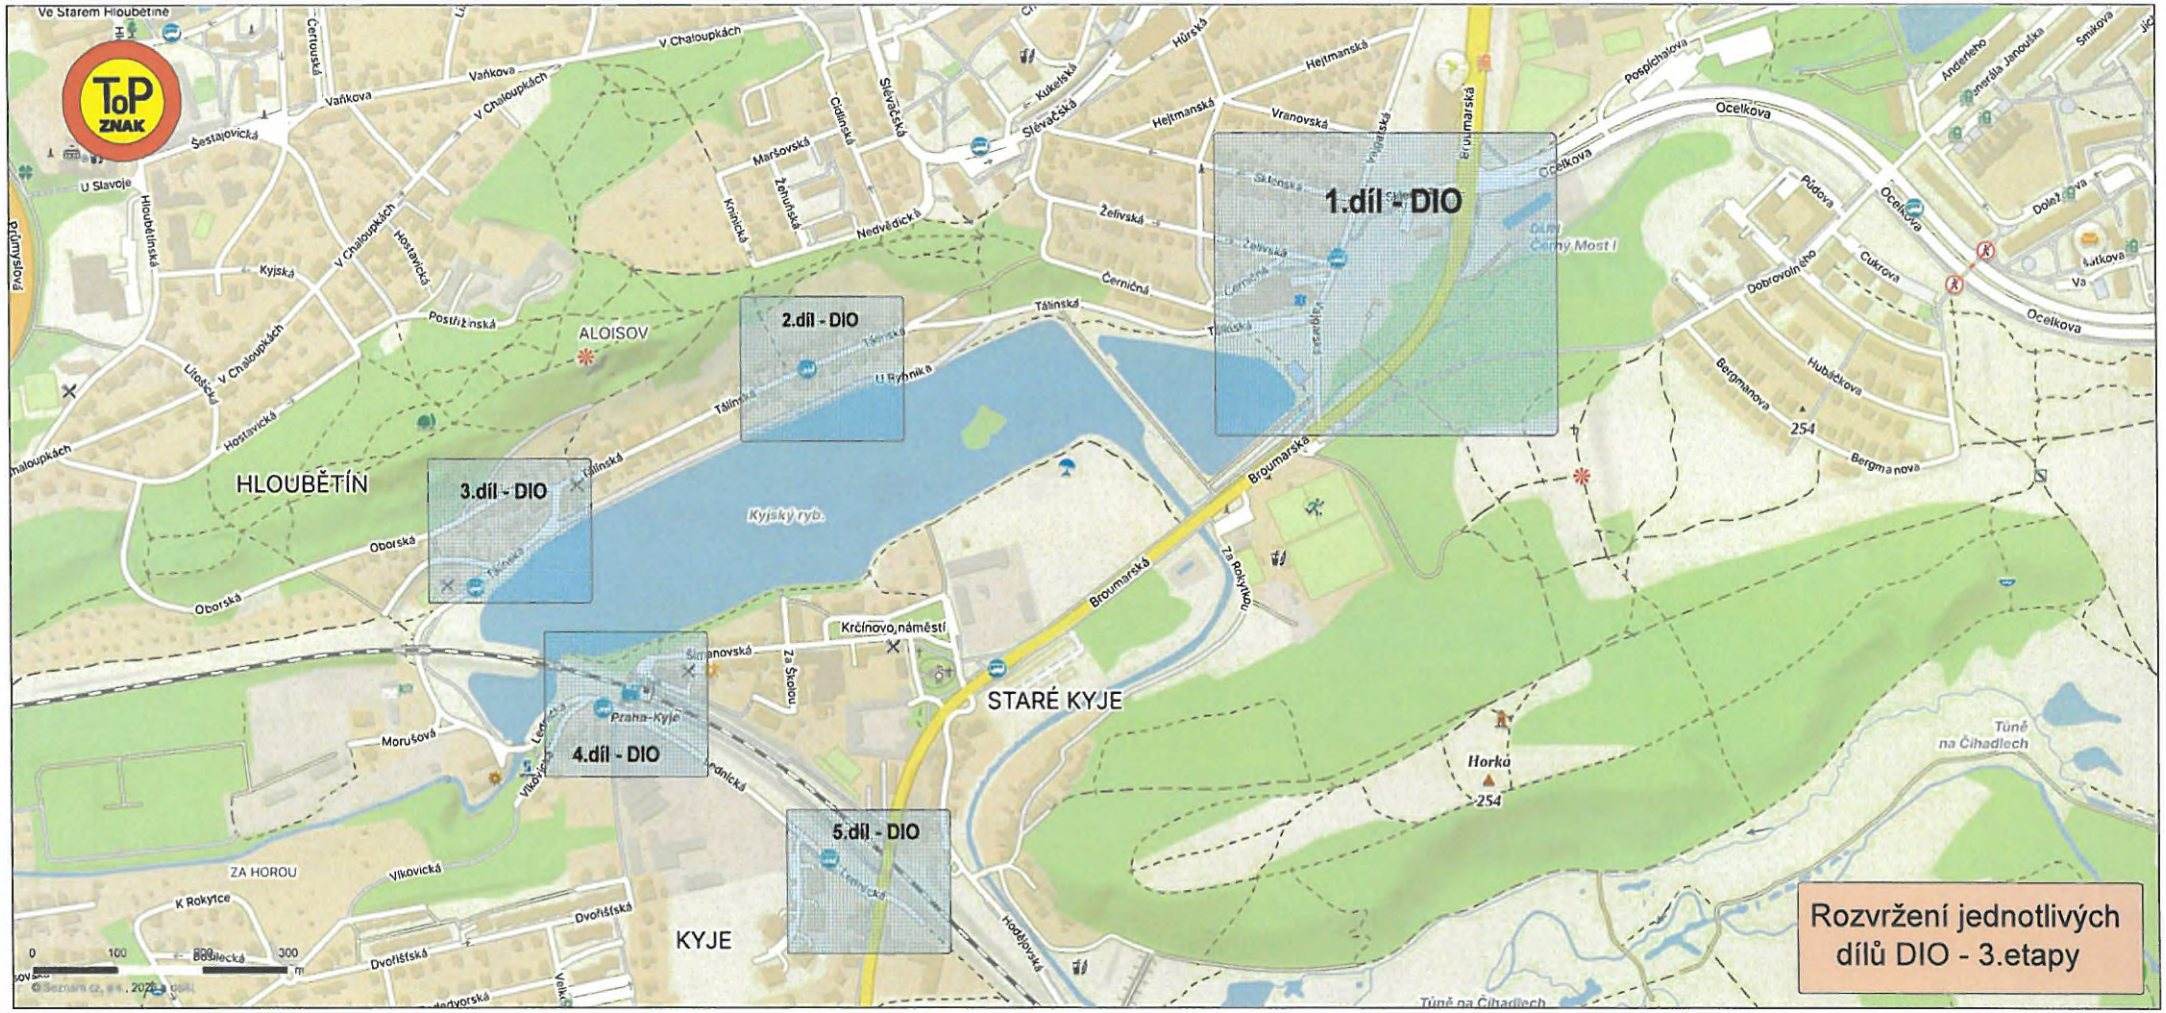

2.díl - DIO
1.díl - DIO
Tálínská
U Rybníka
Broumarská
Kyjský ryb.
Nedvědická
Maršovská
Žehuňská
Krhanická
Čihadla
Ocelkova
Pospíchalova
Aloisov
Anderlého
Generála Janouška
Smilova
Jilmová
Půdova
Dobrovolného
Cukrova
Vašátkova
Dolejškova
Hubáčkova
Bergmanova
254
Ocelkova
Tálínská
U Rybníka
Broumarská
Na Rokytce
Kyjský ryb.
Čihadla
sv. Bartoloměj
ToP ZNAK

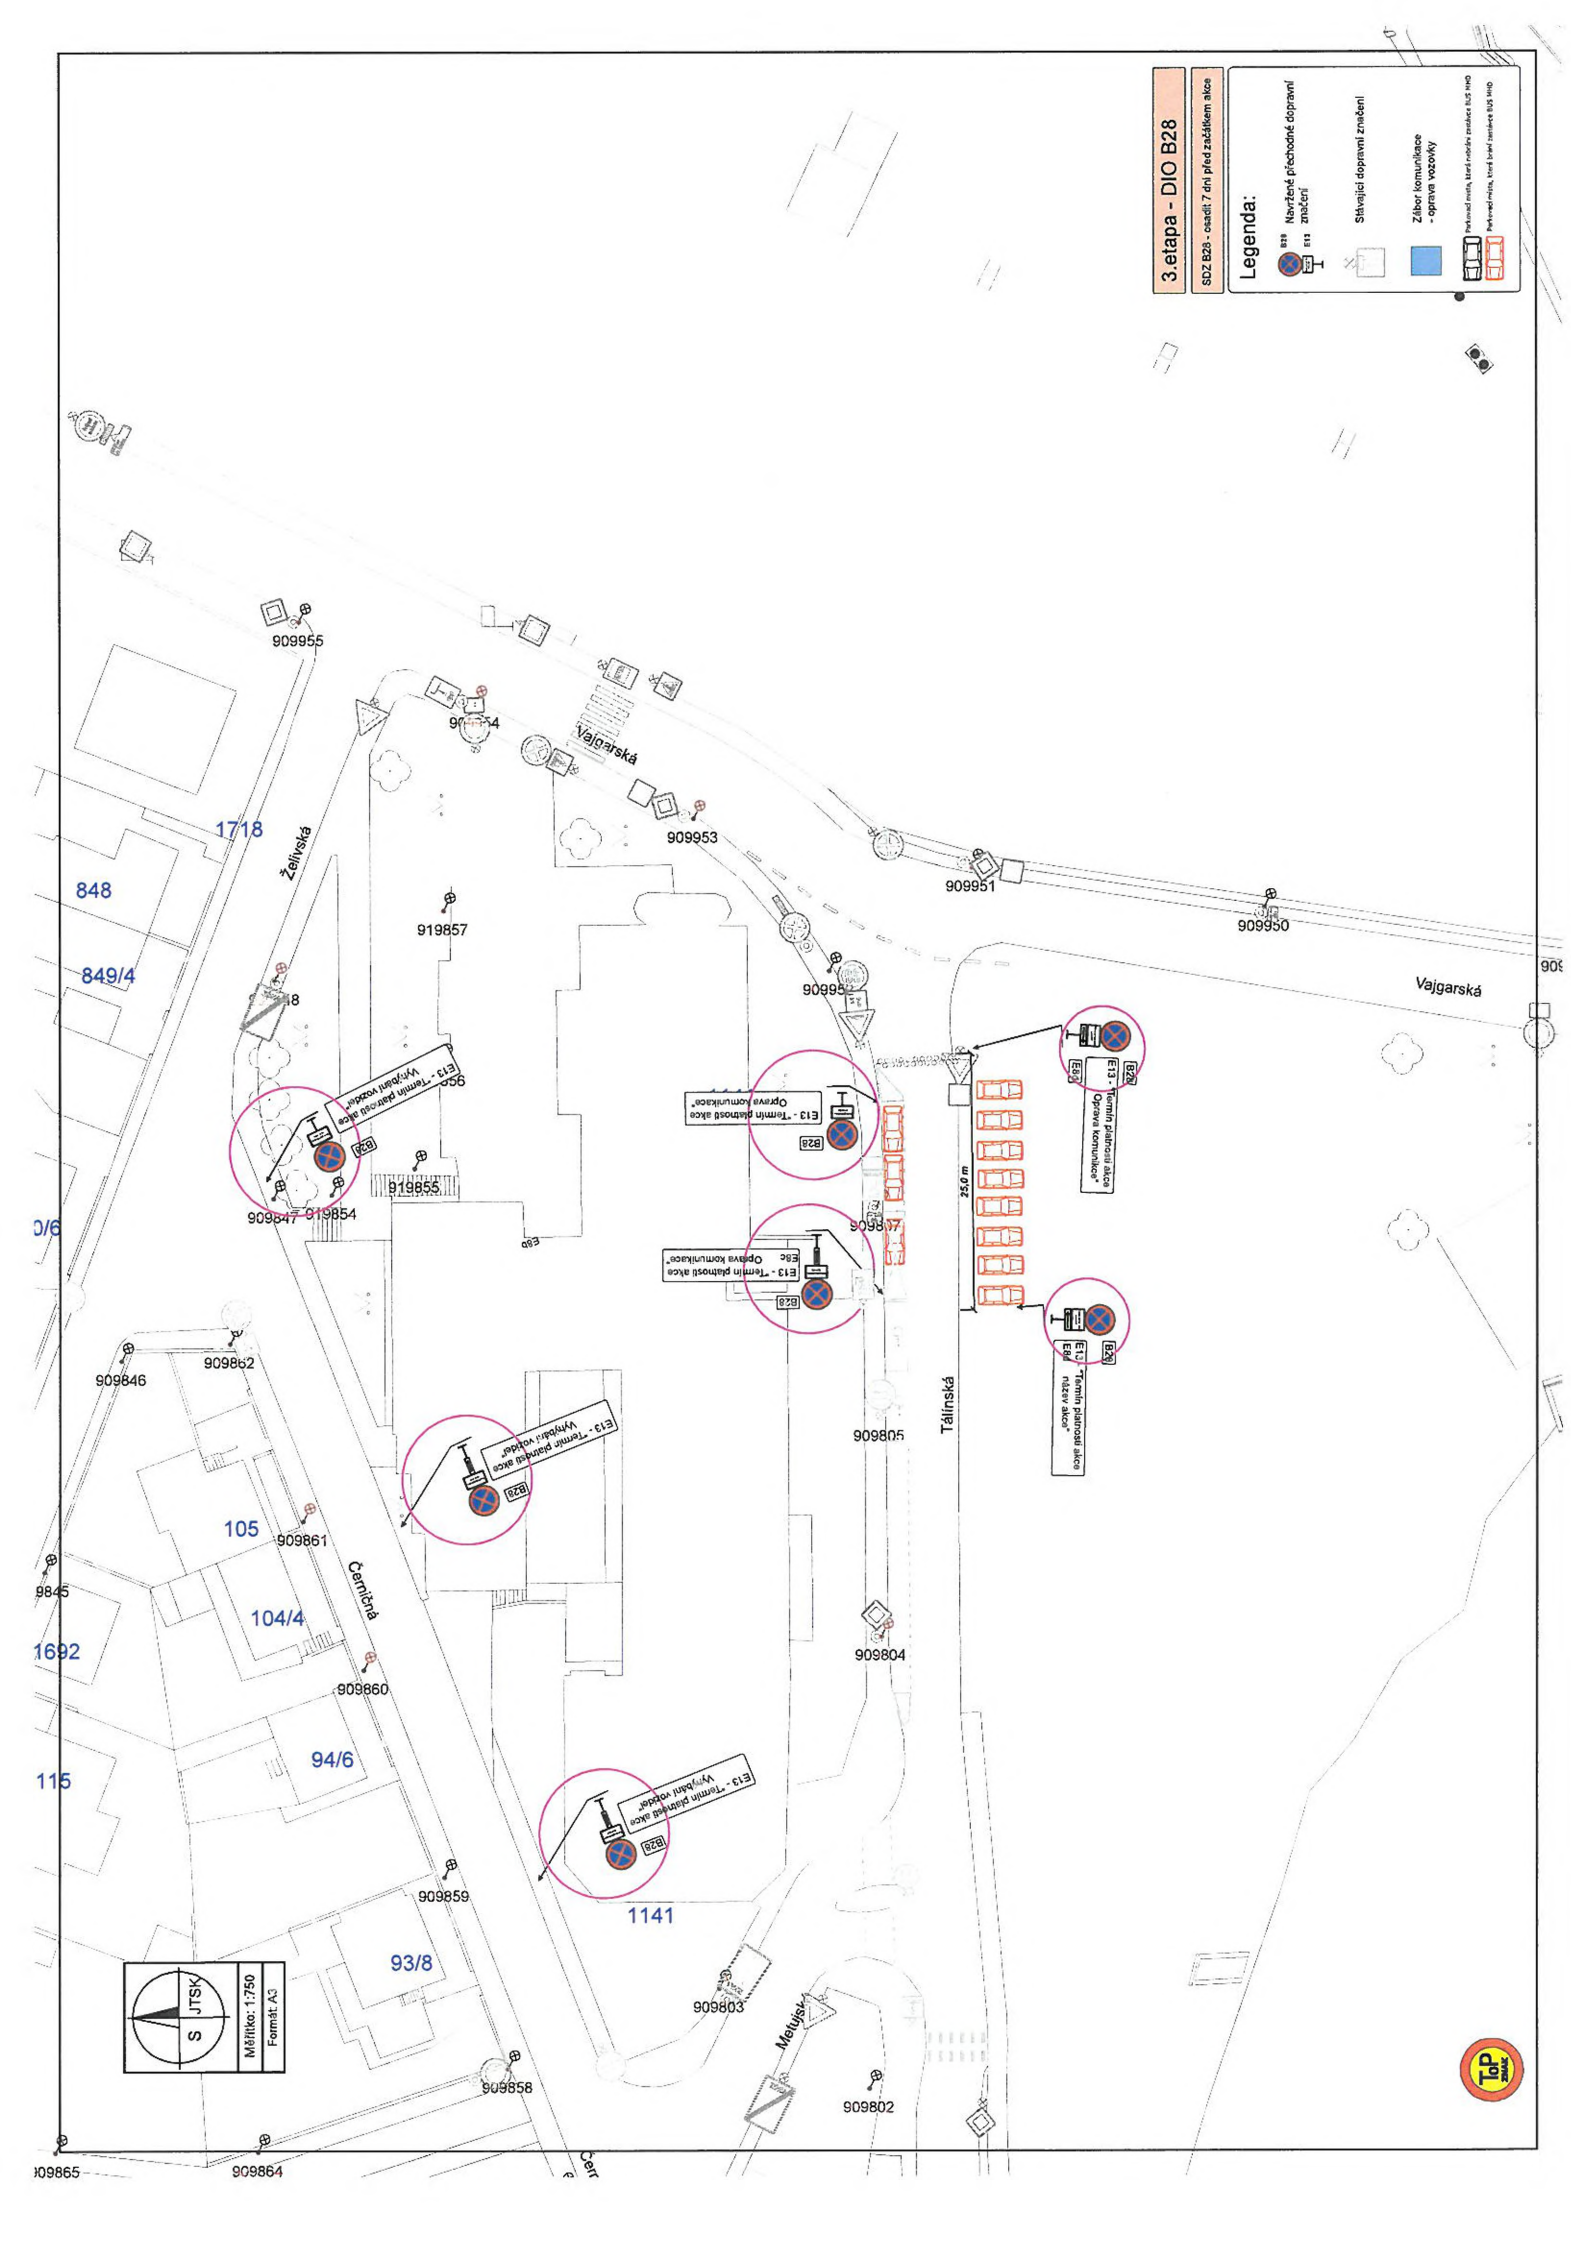

S JTSK
Měřítko: 1:750
Formát: A3
SDZ B28 - osadit 7 dní před začátkem akce
Legenda:
B28 E13 Navržené přechodné dopravní značení
Stávající dopravní značení
Zábor komunikace - oprava vozovky
Parkovací místa, která nebrání zastávce BUS MHD
Parkovací místa, která brání zastávce BUS MHD
Tálinská
Želivská
Oprava komunikace
Konec přechodné akce
Oprava komunikace
Konec přechodné akce
Oprava komunikace
Konec přechodné akce

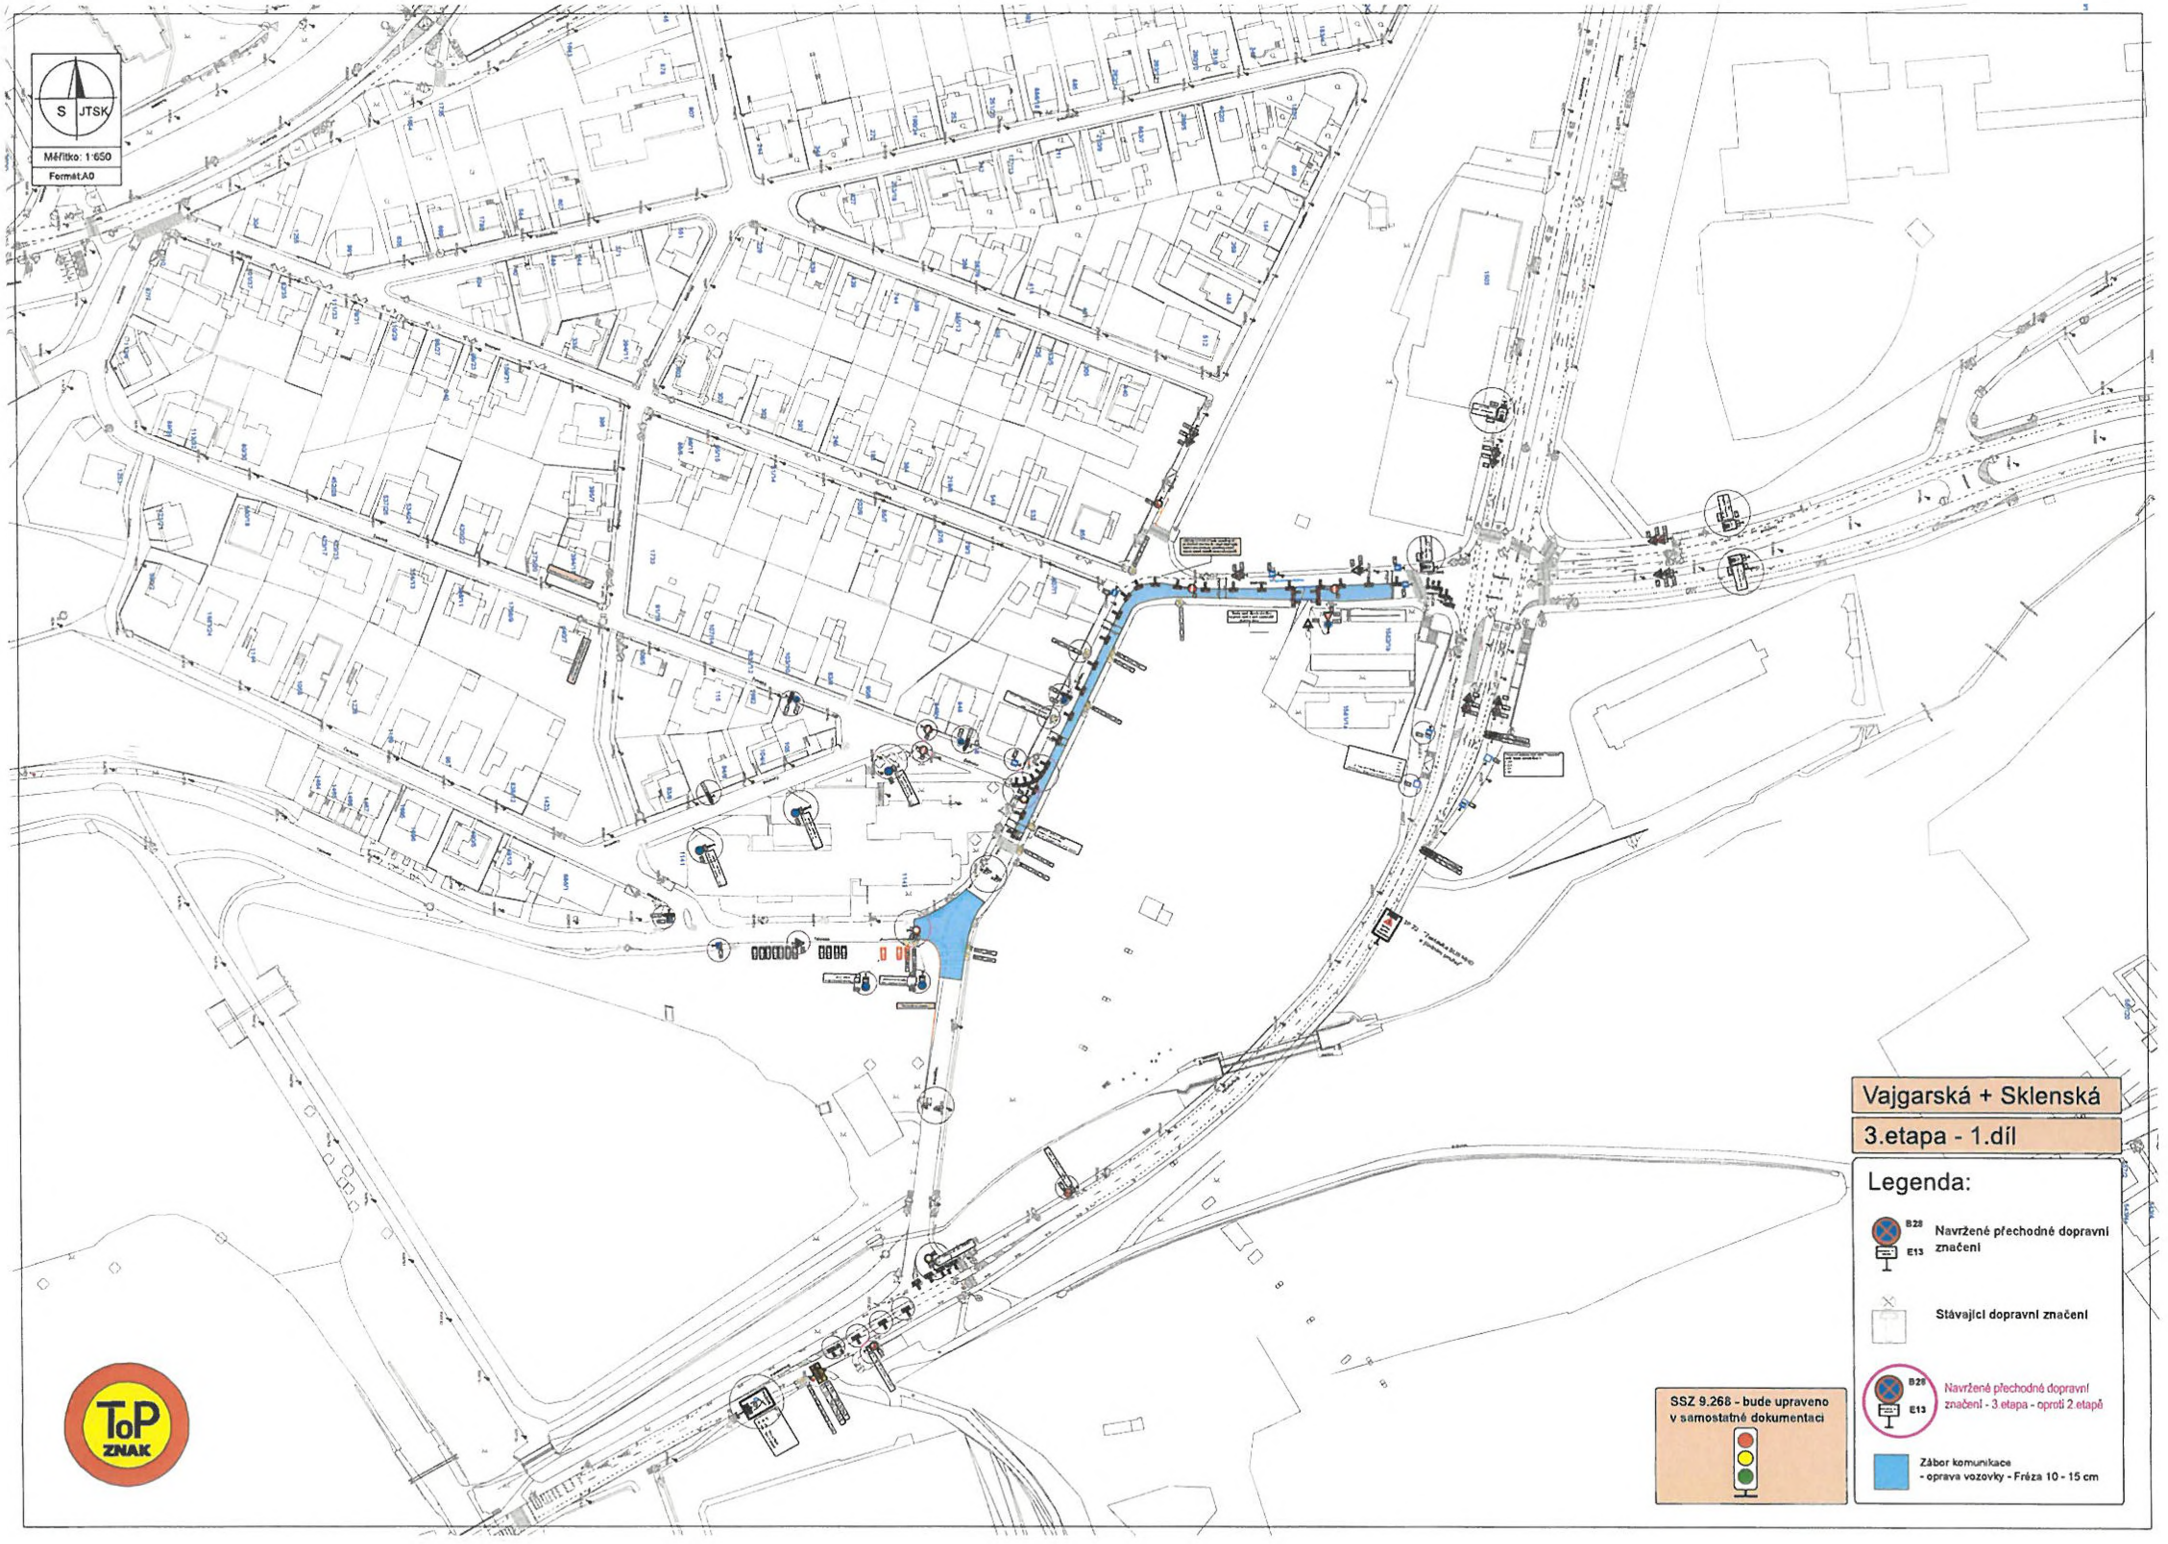

S JTSK
Měřítko: 1:650
Formát:A0
Vajgarská + Sklenská
Legenda:
B28
E13
Navržené přechodné dopravní značení
Stávající dopravní značení
Zábor komunikace
- oprava vozovky - Fréza 10 - 15 cm
SSZ 9.268 - bude upraveno v samostatné dokumentaci
ToP ZNAK



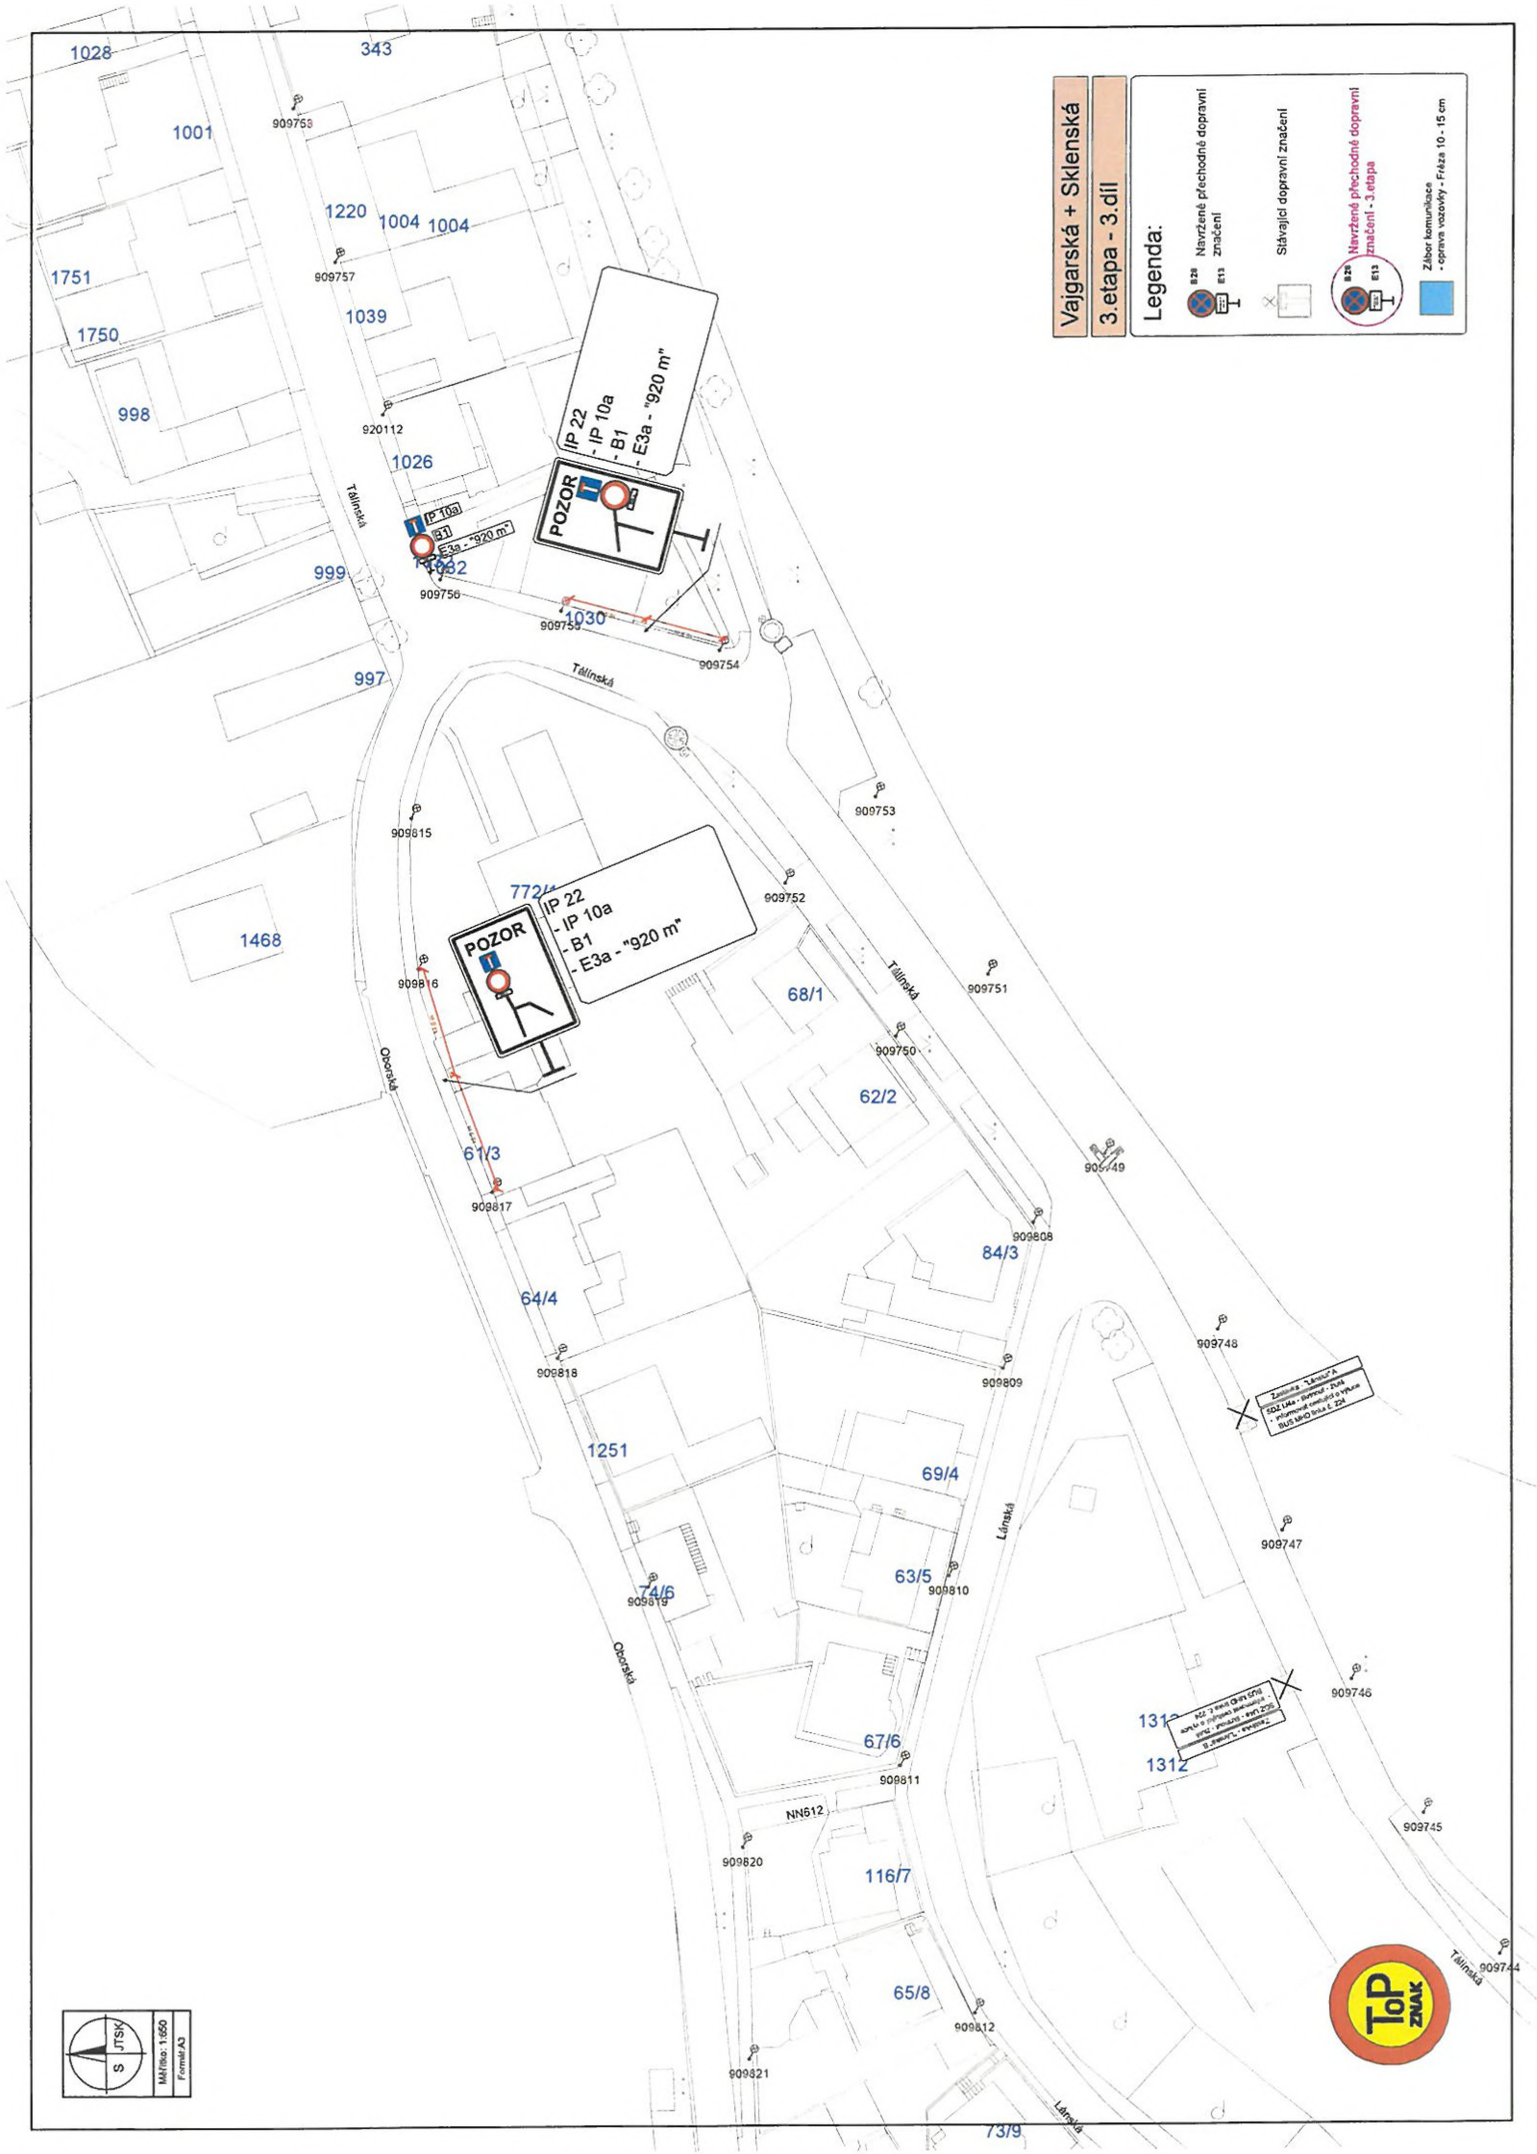

S JTSK
Měřítko: 1:650
Formát:A0
Vajgarská + Sklenská
2.etapa
Legenda:
B28
E13
Navržené přechodné dopravní značení
Stávající dopravní značení
Zábor komunikace
- oprava vozovky - Fréza 10 - 15 cm
SSZ 9.268 - bude upraveno v samostatné dokumentaci
ToP ZNAK

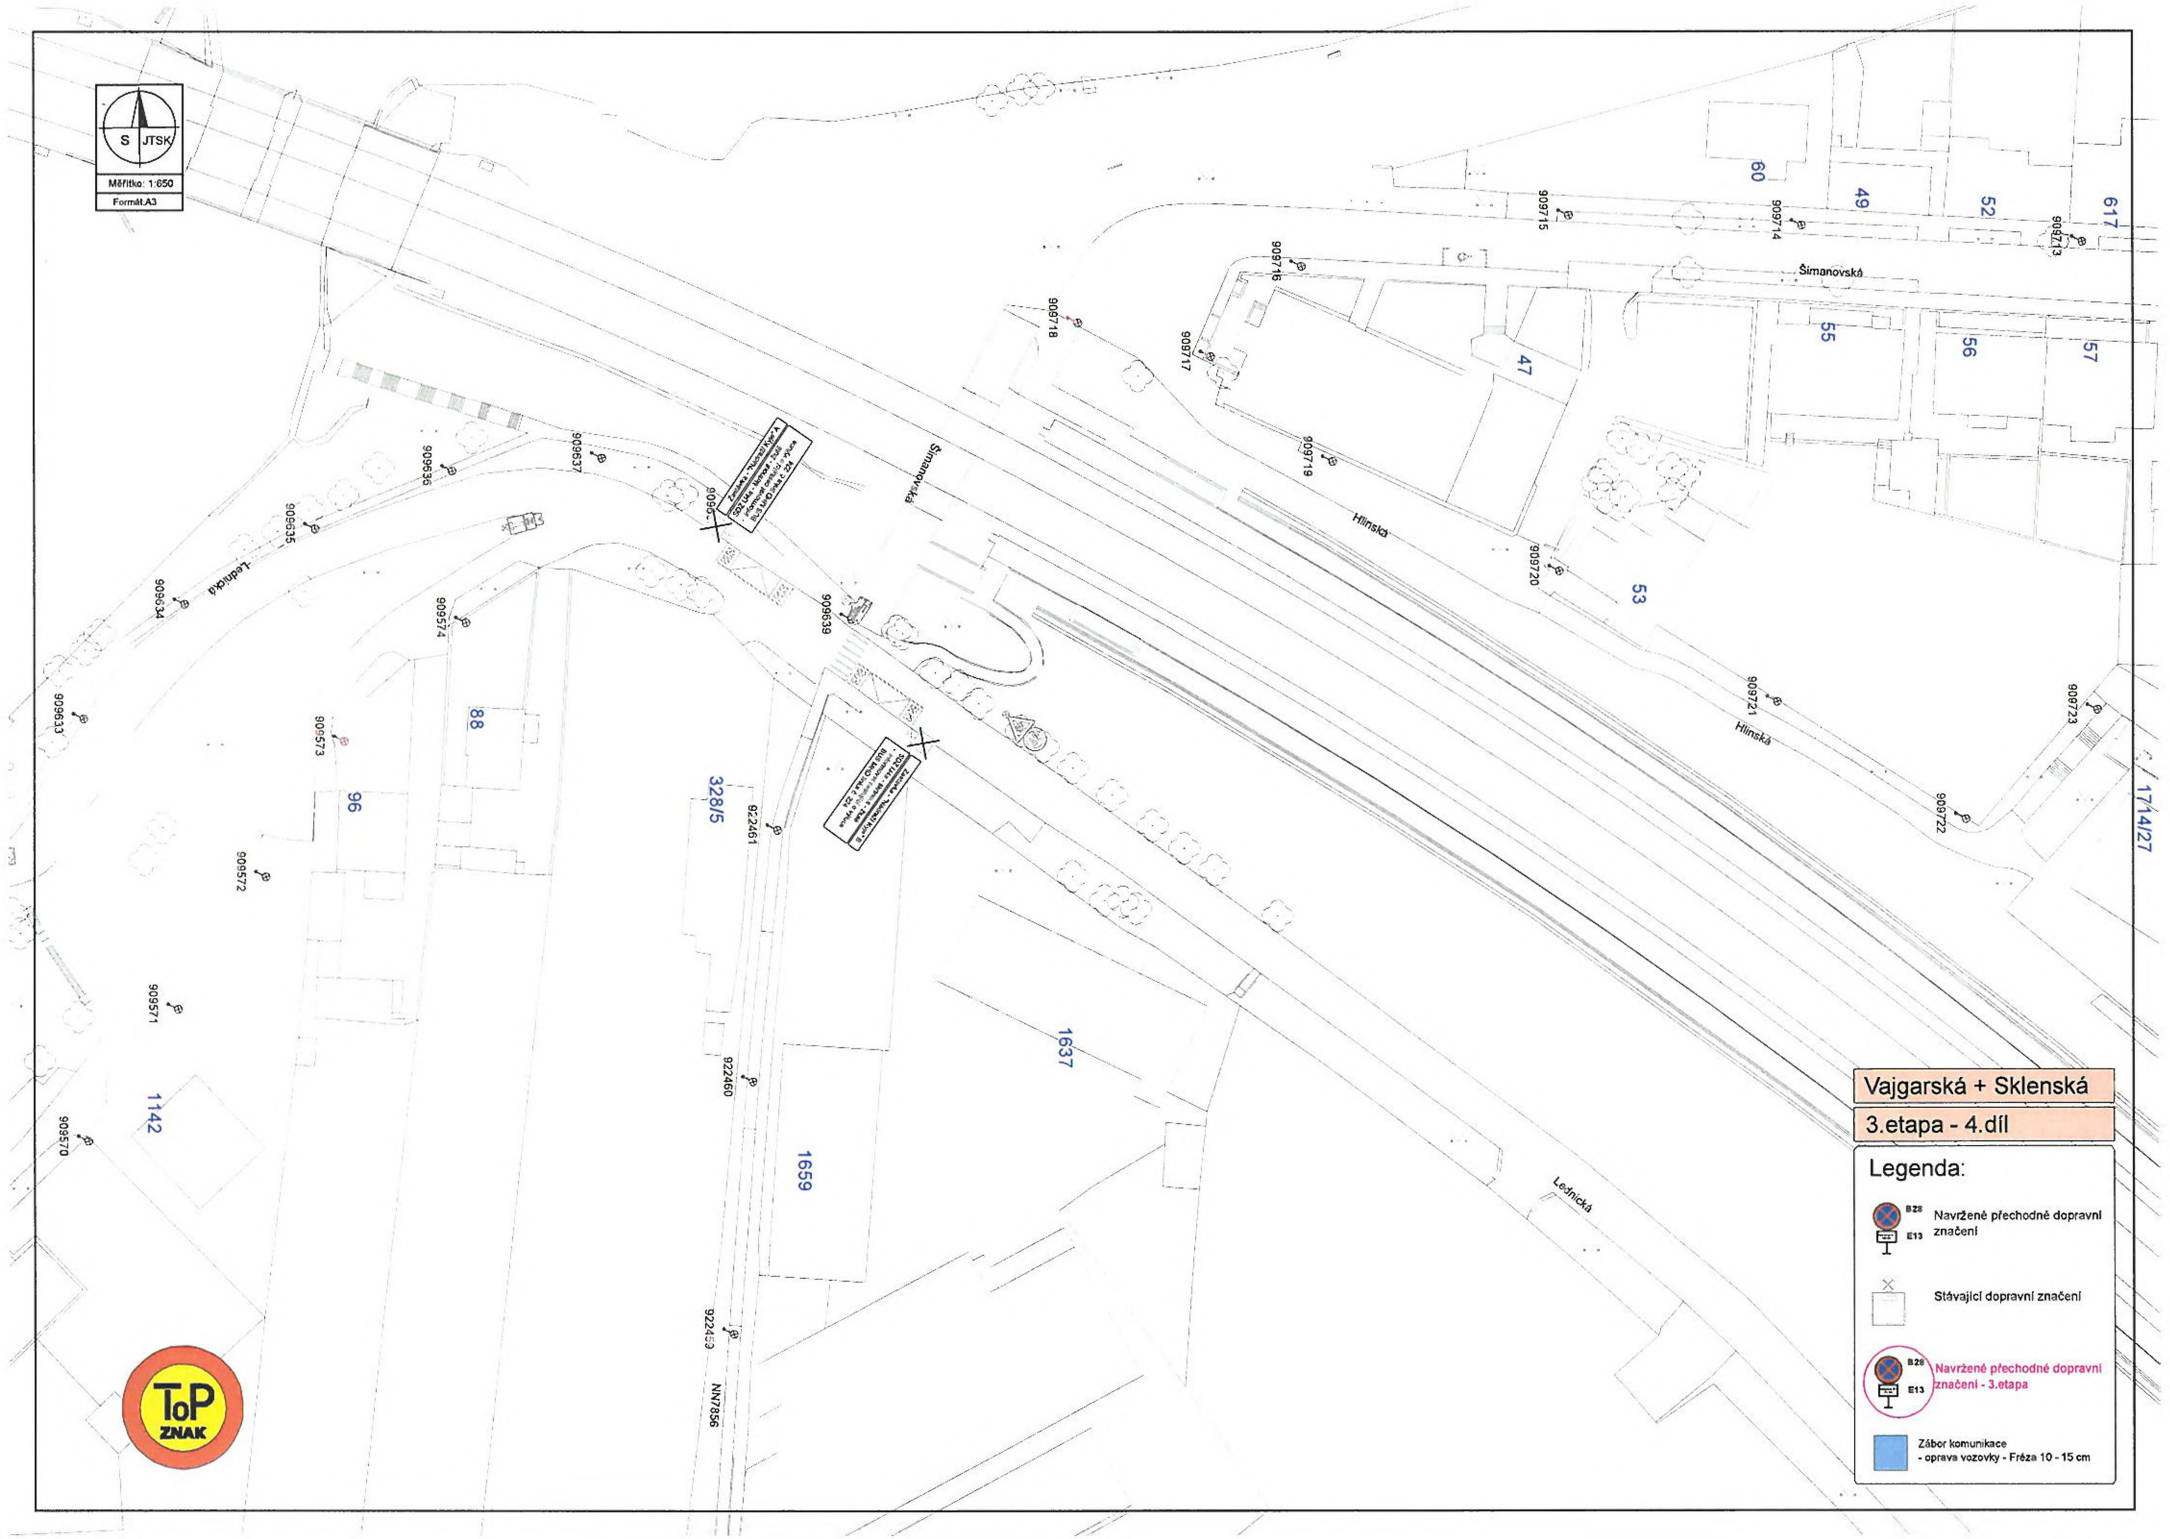

1.díl - DIO
2.díl - DIO
3.díl - DIO
4.díl - DIO
5.díl - DIO
Rozvržení jednotlivých dílů DIO - 3.etapy
HLOUBĚTÍN
ALOISOV
STARÉ KYJE
KYJE
ZA HOROU
Kyjský ryb.
Černý Most I
Horká
254
Broumarská
Tálinská
Krčínovo náměstí
Praha-Kyje
Ve Starém Hloubětíně
U Slavoje
Šestajovická
Vaňkova
V Chaloupkách
Hloubětínská
Kyjská
Postřižínská
Oborská
Morušová
Vlkovická
K Rokytce
Dvořištská
Bosilecká
Šimanovská
Za Školou
Železná
Černičná
Nedvědická
Maršovská
Kninická
Hejtmanská
Vranovská
Ocelkova
Cukrova
Hubáčkova
Bergmanova
Dobrovolného
Púdova
Posplíchalova
Anderleho
Smikova
Za Rokytkou
Hodějovská
Tůně na Čihadlech
0
100
200
300
m

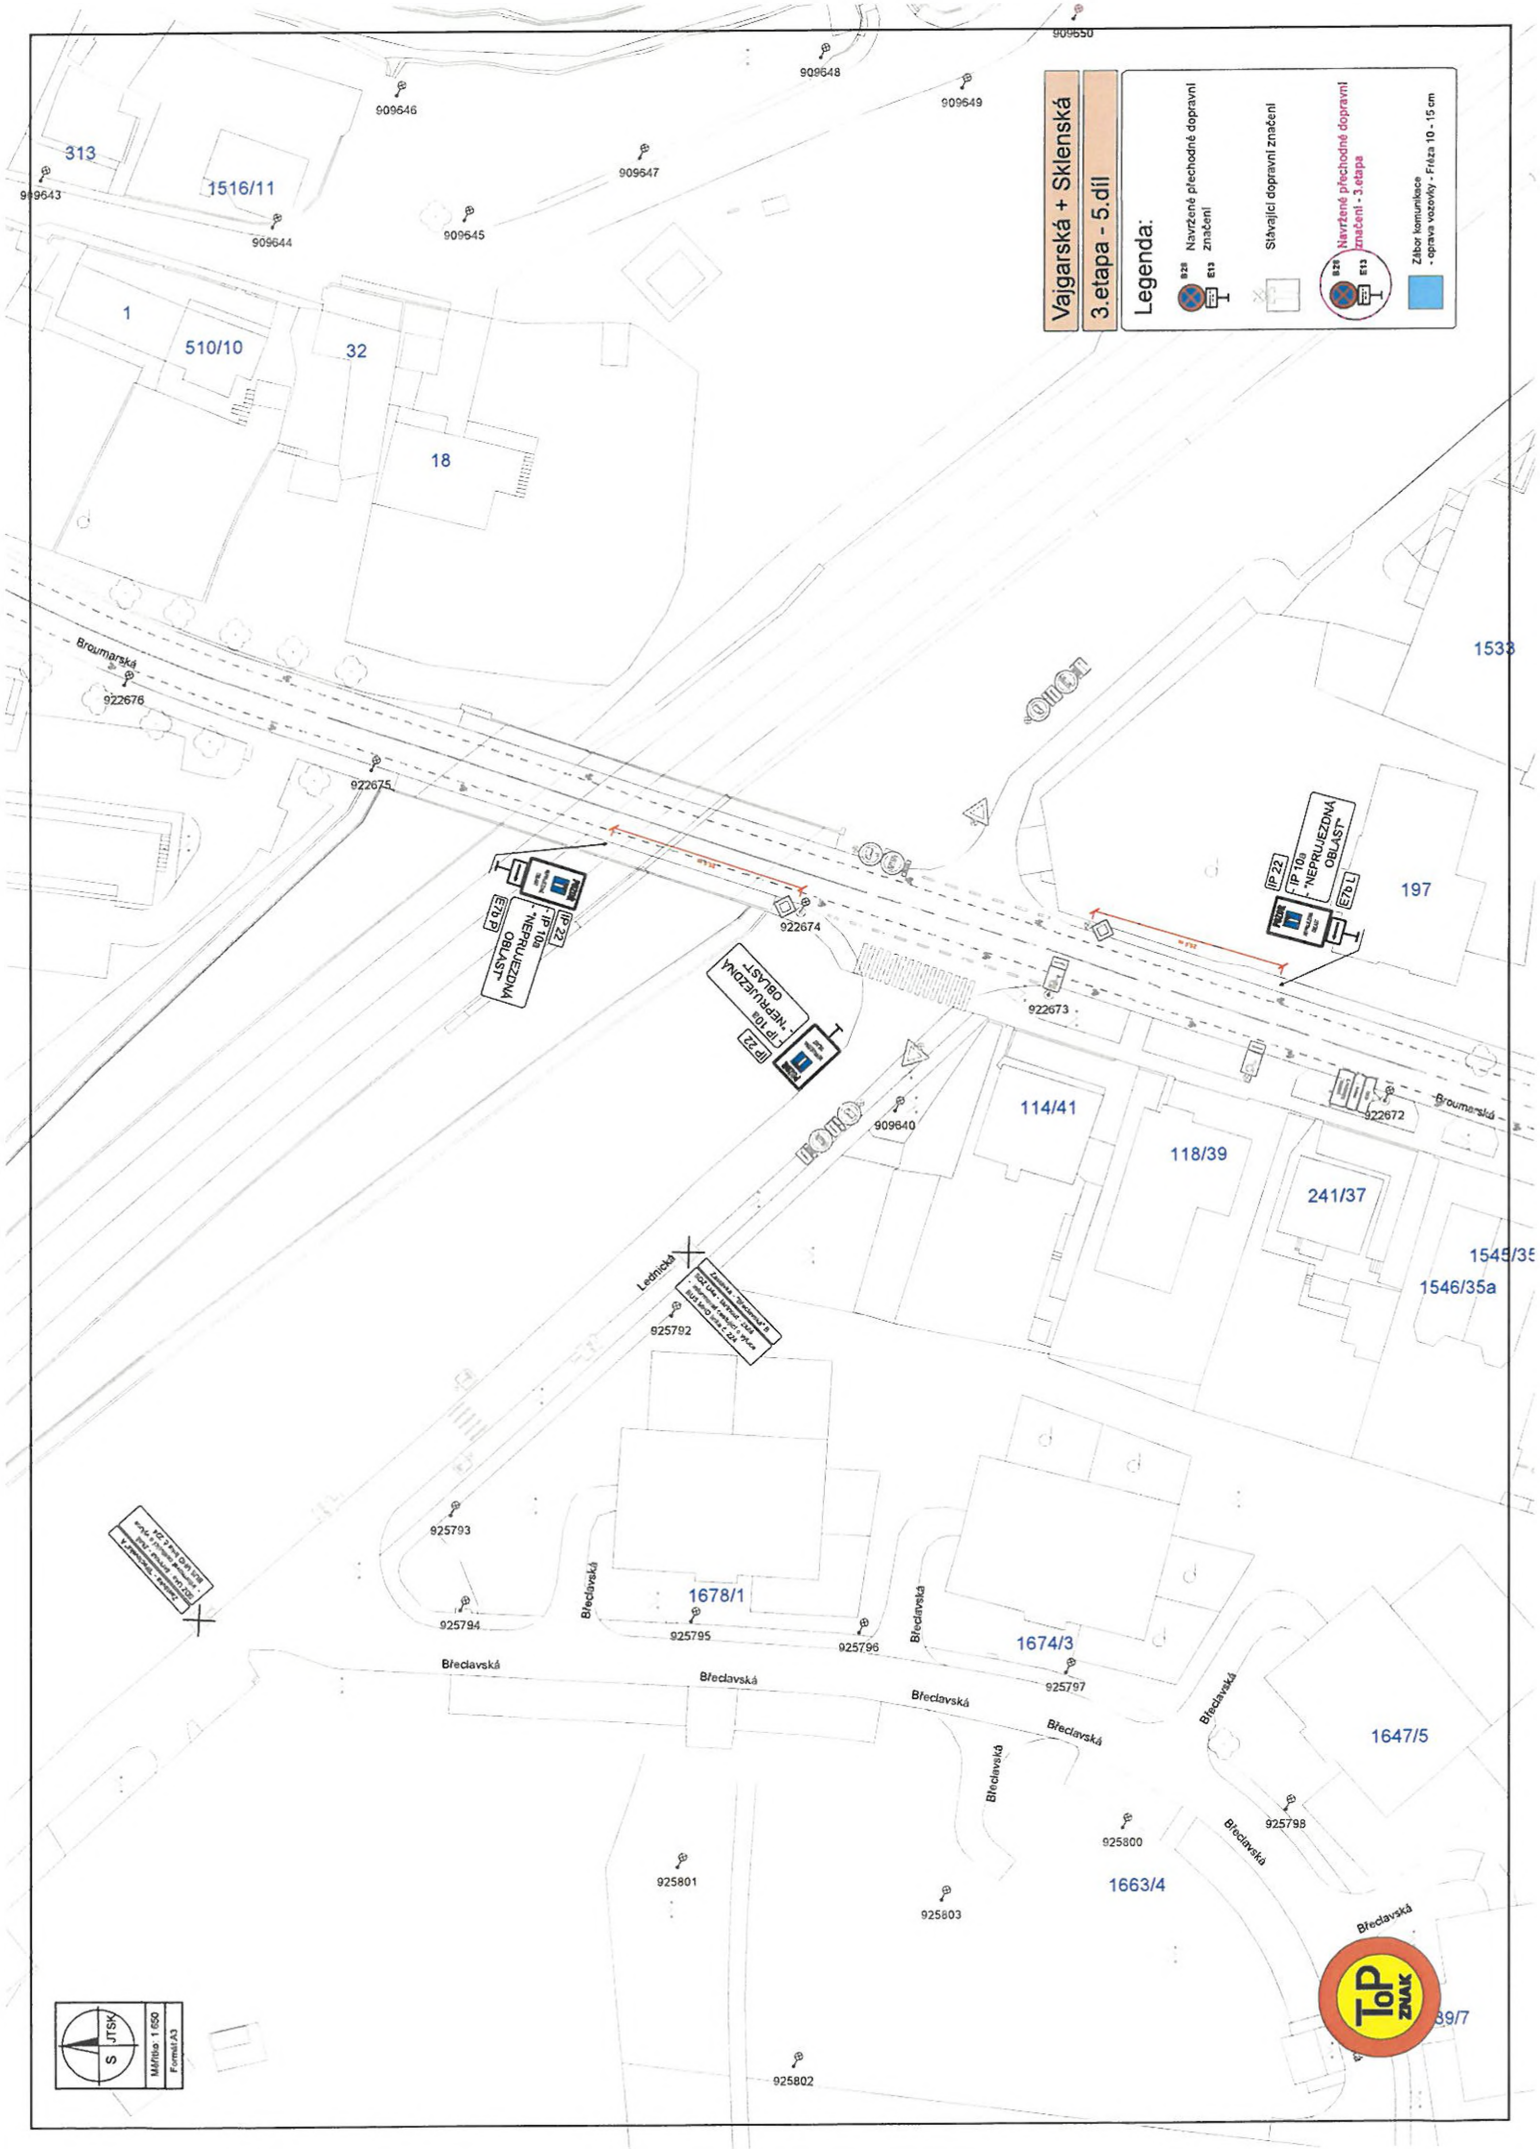

3.etapa - DIO B28
SDZ B28 - osadit 7 dní před začátkem akce
Legenda:
Navržené přechodné dopravní značení
Stávající dopravní značení
Zábor komunikace - oprava vozovky
Parkovací místa, která nelze zaměřit BUS MHD
Parkovací místa, která lze zaměřit BUS MHD
Vajgarská
Želivská
Tálínská
Černičná
Metujská
1718
848
849/4
105
104/4
94/6
93/8
1692
115
1141
909955
909954
909953
909951
909950
909995
919857
919855
919854
909847
909862
909846
909861
909860
909859
909858
909865
909864
909803
909802
909804
909805
E13 - "Termín platnosti akce Oprava komunikace"
E13 - "Termín platnosti akce Vyhlášení volného"
E13 - "Termín platnosti akce Vyhlášení volného"
E13 - "Termín platnosti akce Oprava komunikace"
E13 - "Termín platnosti akce Oprava komunikace"
25.0 m
S
JTSK
Měřítko: 1:750
Formát: A3


S JTSK
Měřítko: 1:650
Formát:A0
Vajgarská + Sklenská
3.etapa - 1.díl
Legenda:
B28
E13
Navržené přechodné dopravní značení
Stávající dopravní značení
Navržené přechodné dopravní značení - 3 etapa - oproti 2 etapě
Zábor komunikace
- oprava vozovky - Fréza 10 - 15 cm
SSZ 9.268 - bude upraveno v samostatné dokumentaci
ToP ZNAK


Vajgarská + Sklenská
3.etapa - 2.díl
Legenda:
Navržené přechodné dopravní značení
B29
E13
Stávající dopravní značení
Navržené přechodné dopravní značení - 3.etapa
Záběr komunikace
- oprava vozovky - Fréza 10 - 15 cm
1025
1036
1024
1038
1023
1053
1049
1044
1278
1592
1021
1040
1046
1020
1042
1019
1018
1029
1055
1041
1547
1017
1043
1050
1016
1015
1034
1014
1433
1013
1033
1428
1012
1716
1011
809
1010
1528
1009
1634
1035
1008
1027
909777
909776
909775
909773
909772
909771
909770
909769
909768
909767
909766
909765
909764
U Rybníka
Táborská
Měřítko 1:650
Formát A3


Vajgarská + Sklenská
3.etapa - 3.díl
Legenda:
B28 E13 Navržené přechodné dopravní značení
Stávající dopravní značení
B28 E13 Navržené přechodné dopravní značení - 3.etapa
Zábor komunikace - oprava vozovky - Fréza 10 - 15 cm
IP 22 - IP 10a - B1 - E3a - "920 m"
POZOR
IP 10a B1 E3a - "920 m"
Tálinská
Oborská
Lánská
1028
343
1001
1220
1004
1751
1750
1039
998
1026
999
1032
1030
997
772/1
1468
68/1
62/2
61/3
84/3
64/4
1251
69/4
63/5
74/6
67/6
116/7
65/8
73/9
1312
909753
909757
920112
909756
909755
909754
909615
909752
909751
909750
909816
909817
909749
909808
909818
909809
909748
909747
909810
909819
909746
909811
909820
909745
909744
909812
909821
NN612
BUS MHD linka č. 224
JTSK
Měřítko: 1:650
Formát A3
TOP ZNAK


S JTSK
Měřítko: 1:650
Formát A3
Šimanovská
Hlinská
Hlinská
Šimanovská
Lednická
Lednická
909715
909714
909713
909716
909718
909717
909719
909720
909721
909722
909723
909639
909637
909636
909635
909634
909574
909573
909572
909571
909570
909633
922461
922460
922459
NN7856
60
49
52
617
47
55
56
57
53
88
96
328/5
1142
1659
1637
17/14/27
Vajgarská + Sklenská
3.etapa - 4.díl
Legenda:
B28
E13
Navržené přechodné dopravní značení
Stávající dopravní značení
B28
E13
Navržené přechodné dopravní značení - 3.etapa
Zábor komunikace
- oprava vozovky - Fréza 10 - 15 cm
TOP ZNAK


Vajgarská + Sklenská
3.etapa - 5.díl
Legenda:
Navržené přechodné dopravní značení
Stávající dopravní značení
Navržené přechodné dopravní značení - 3.etapa
Zábor komunikace - oprava vozovky - Fréza 10 - 15 cm
Broumarská
Břeclavská
Lednická
313
1516/11
1
510/10
32
18
1533
197
114/41
118/39
241/37
1545/35
1546/35a
1678/1
1674/3
1647/5
1663/4
909643
909644
909645
909646
909647
909648
909649
909650
922672
922673
922674
922675
922676
925792
925793
925794
925795
925796
925797
925798
925800
925801
925802
925803
IP 10a "NEPRUJEZDNÁ OBLAST"
IP 22
E7b L
E7b P
JTSK
Měřítko 1:650
Formát A3