




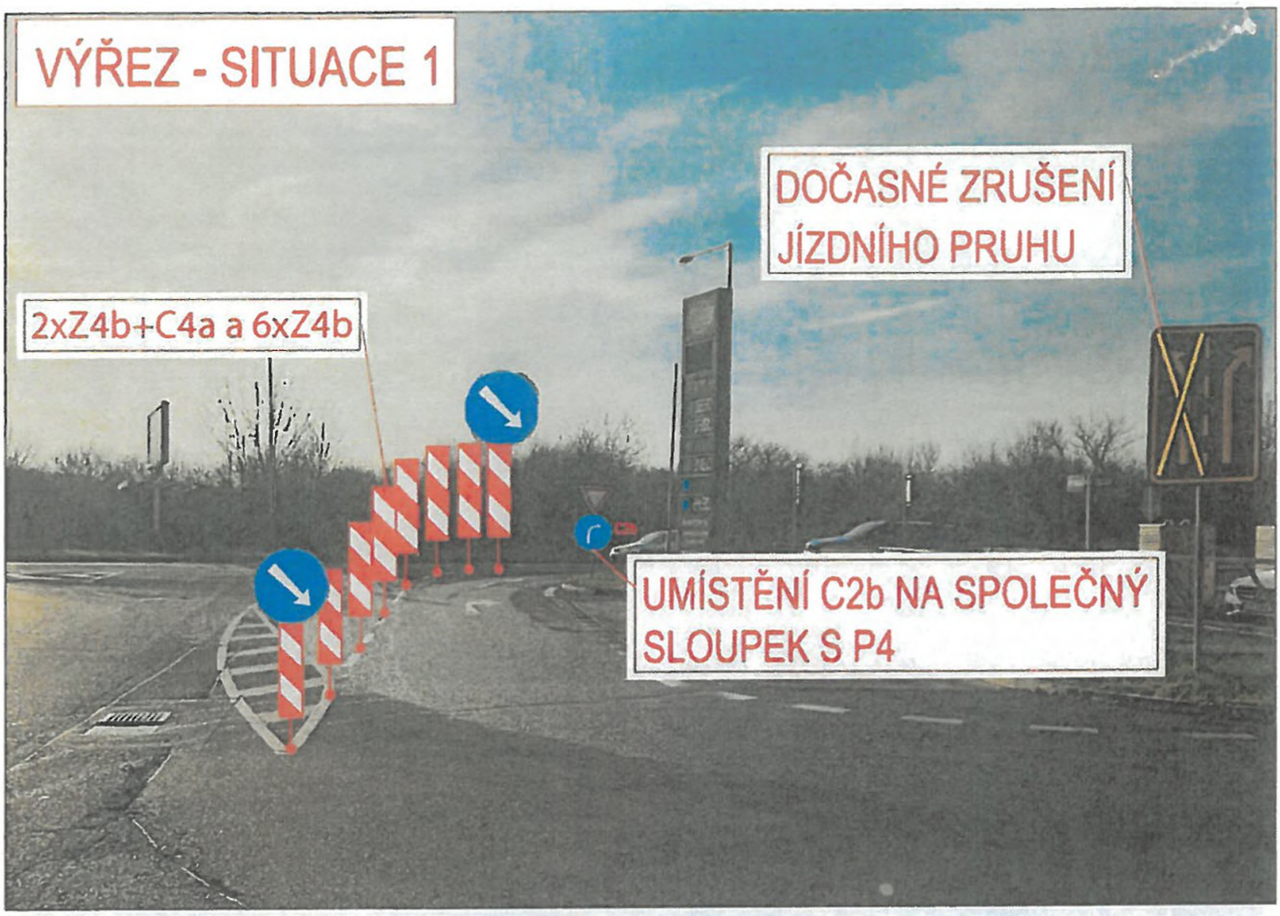

Příloha č. 1 k písemnému stanovisku čj.
KRPA- 361197-1/ČJ-2026-0000DŽ
Počet listů: 3

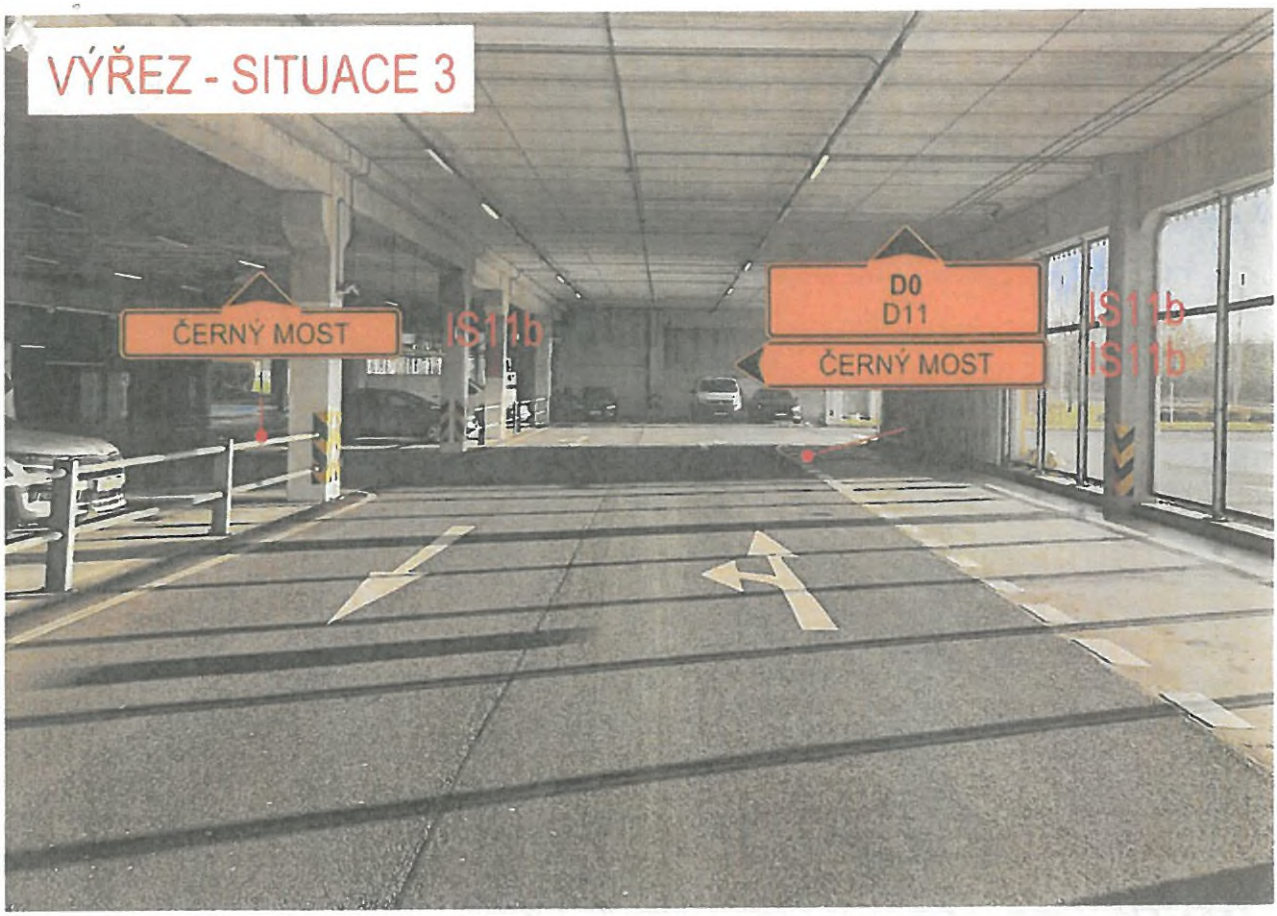


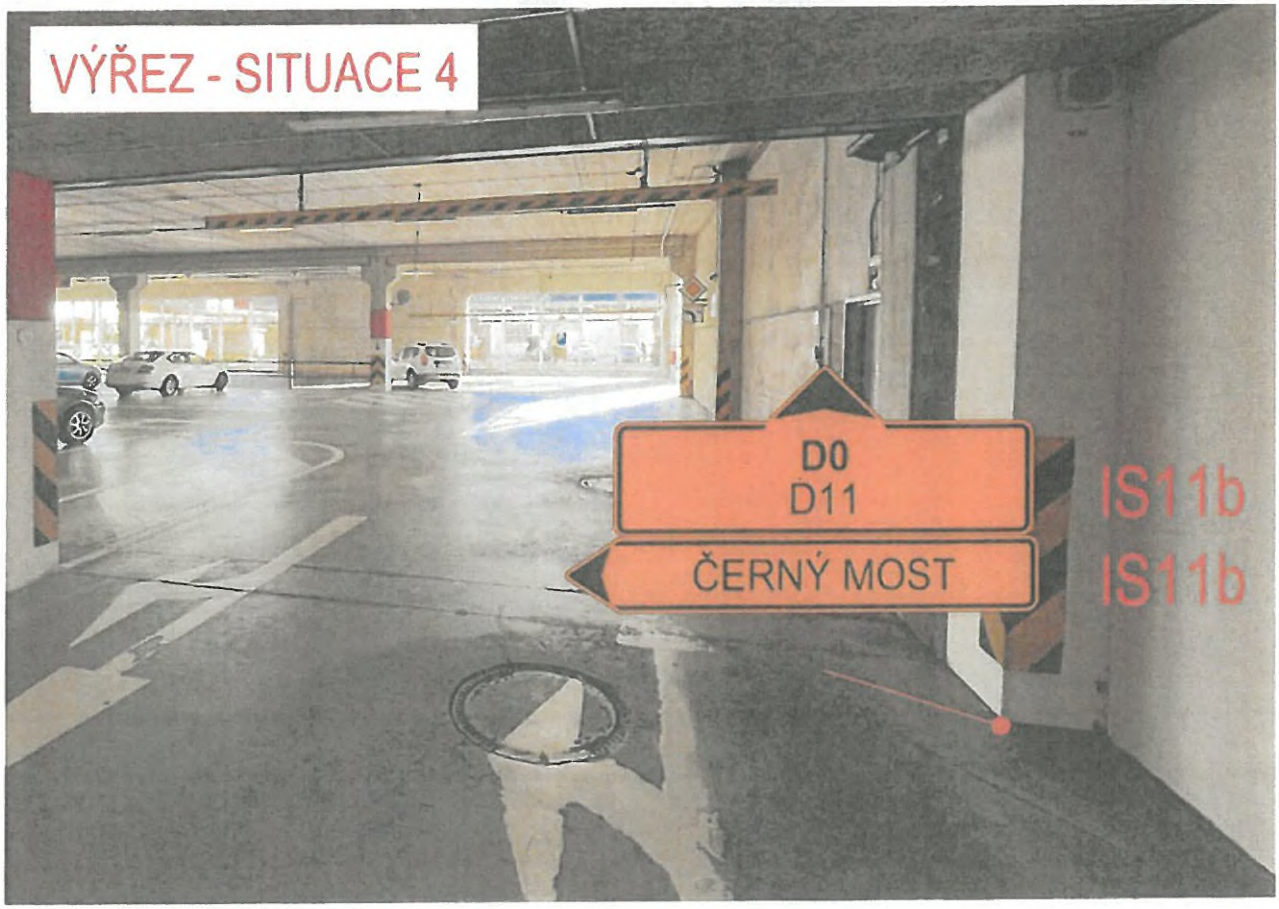

Příloha č. 1 k písemnému stanovisku čj.
KRPA- 361197-1/ČJ-2026-0000DŽ
Počet listů: 3

PŘEHLEDNÁ SITUACE DOPRAVNĚ INŽENÝRSKÉ OPATŘENÍ - ADVENT 2025

M 1:500

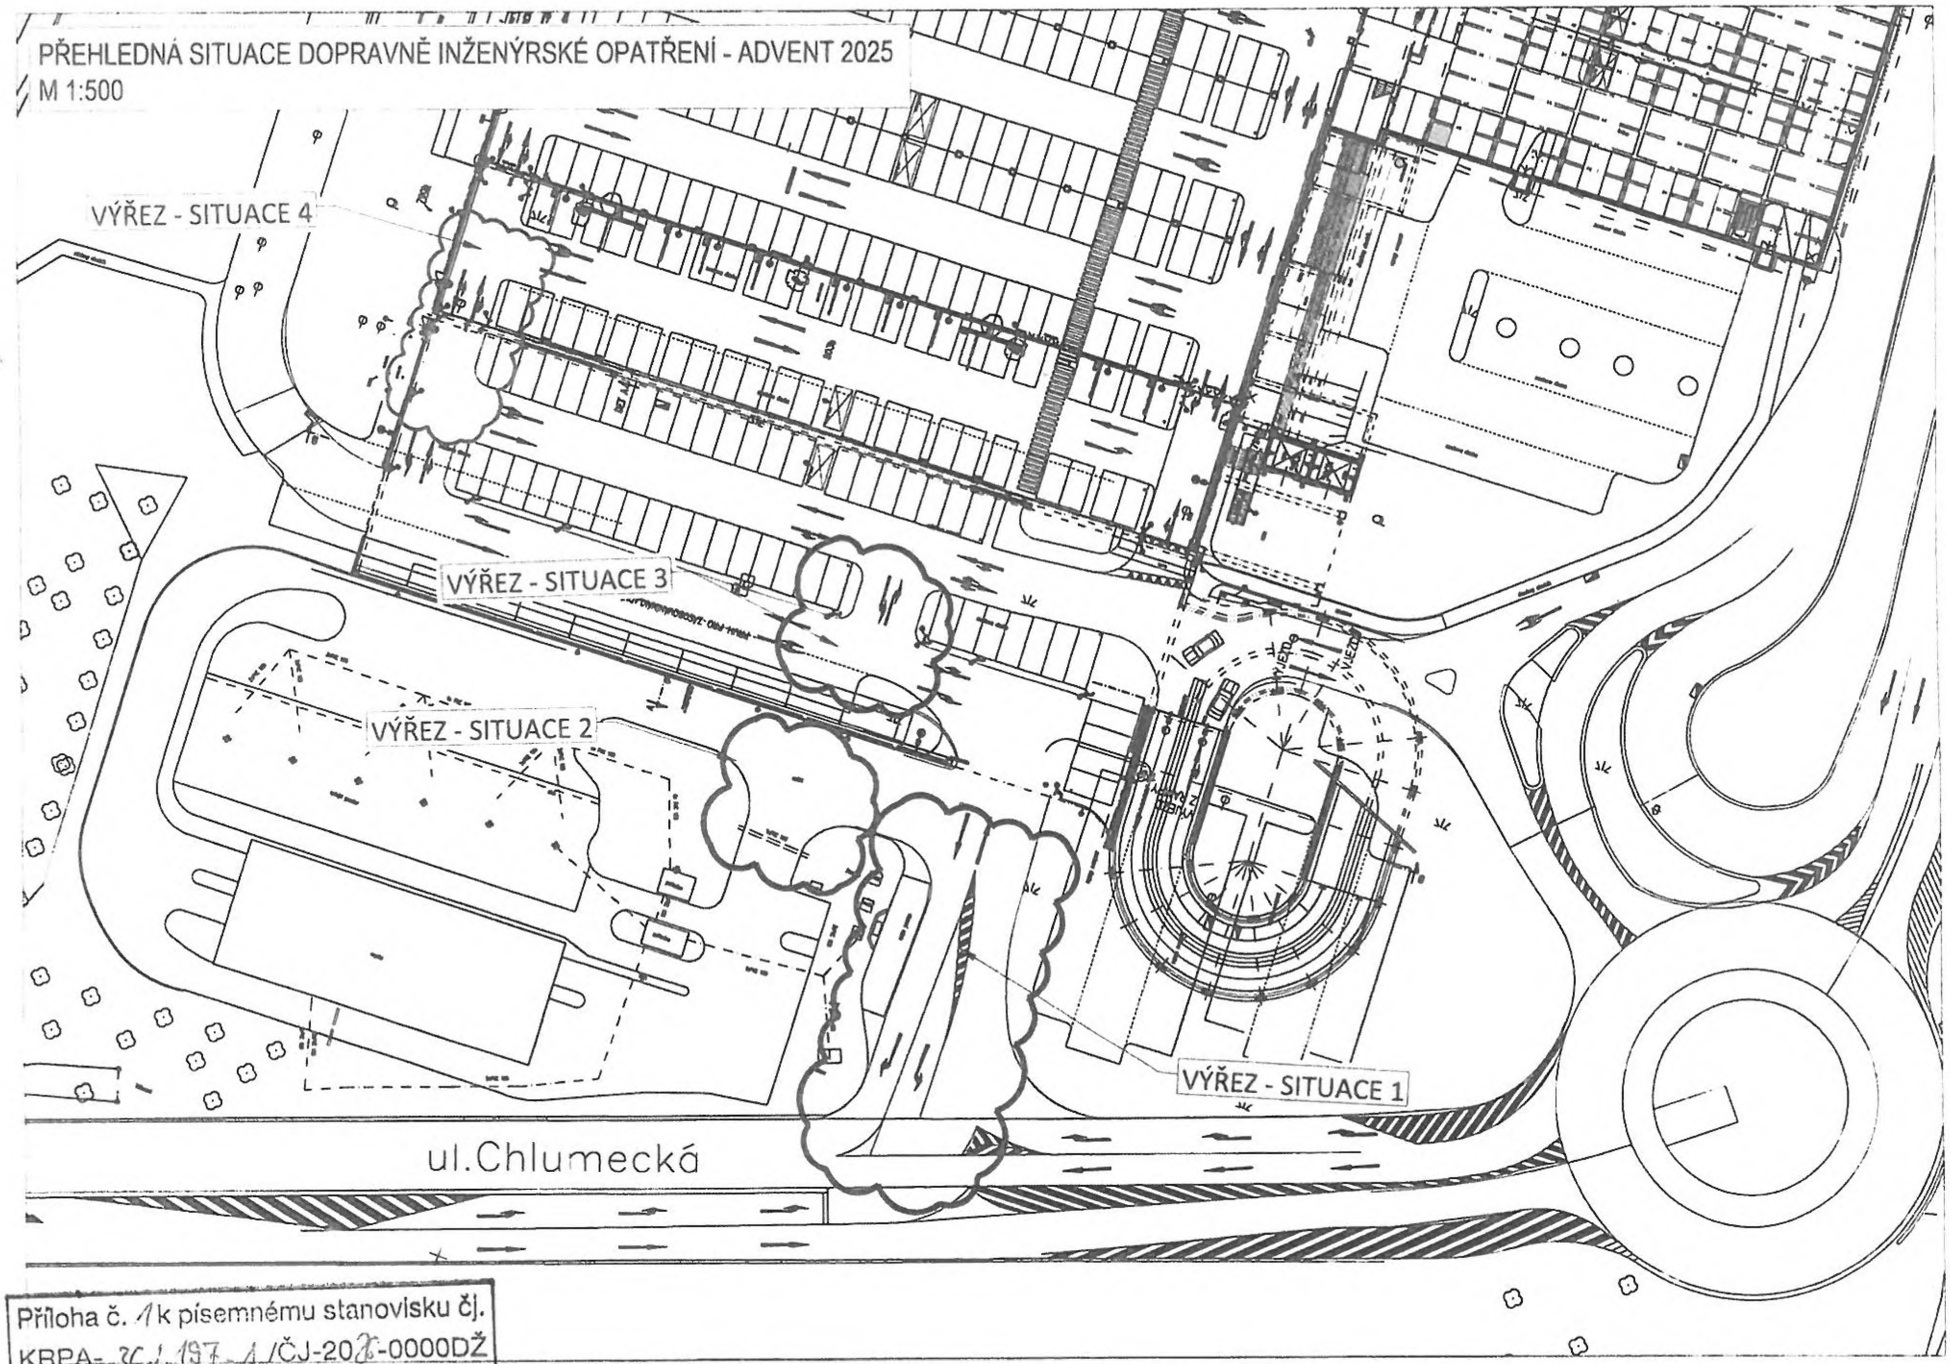

Příloha č. 1 k písemnému stanovisku čj.
KRPA-36197-1/ČJ-2025-0000DŽ
Počet listů: 3